



PIANTA PIANO TERRA - SCALA 1.500


1	2	
1	2	

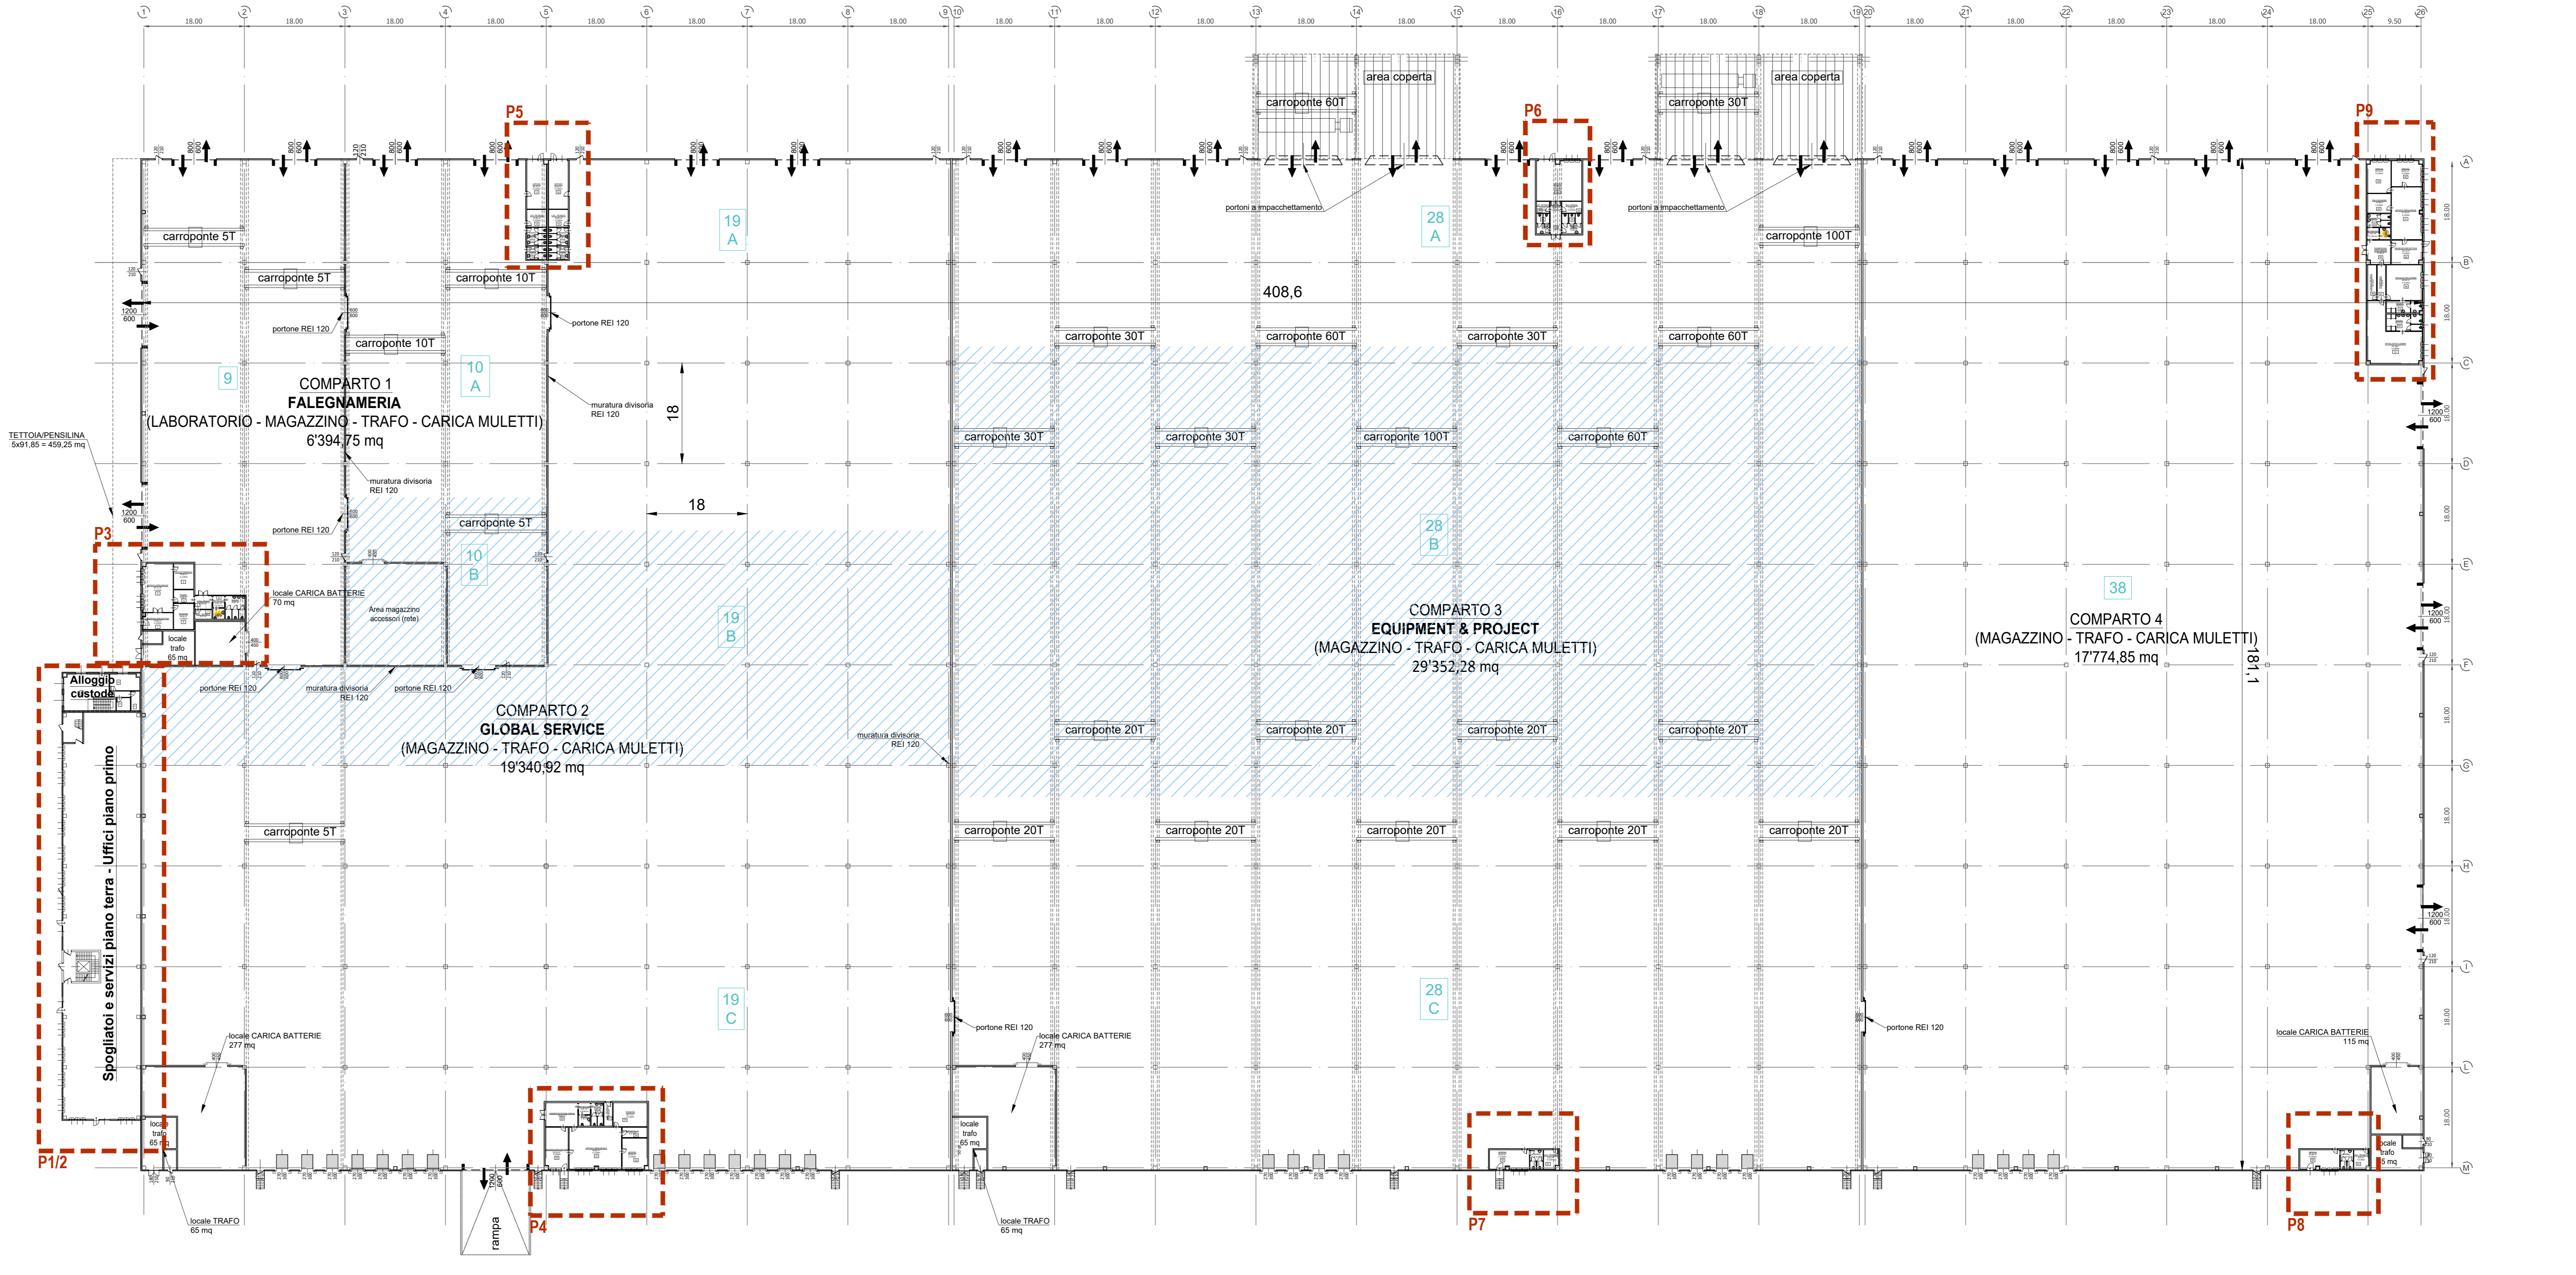


PARTICOLARE 3 - SCALA 1.150

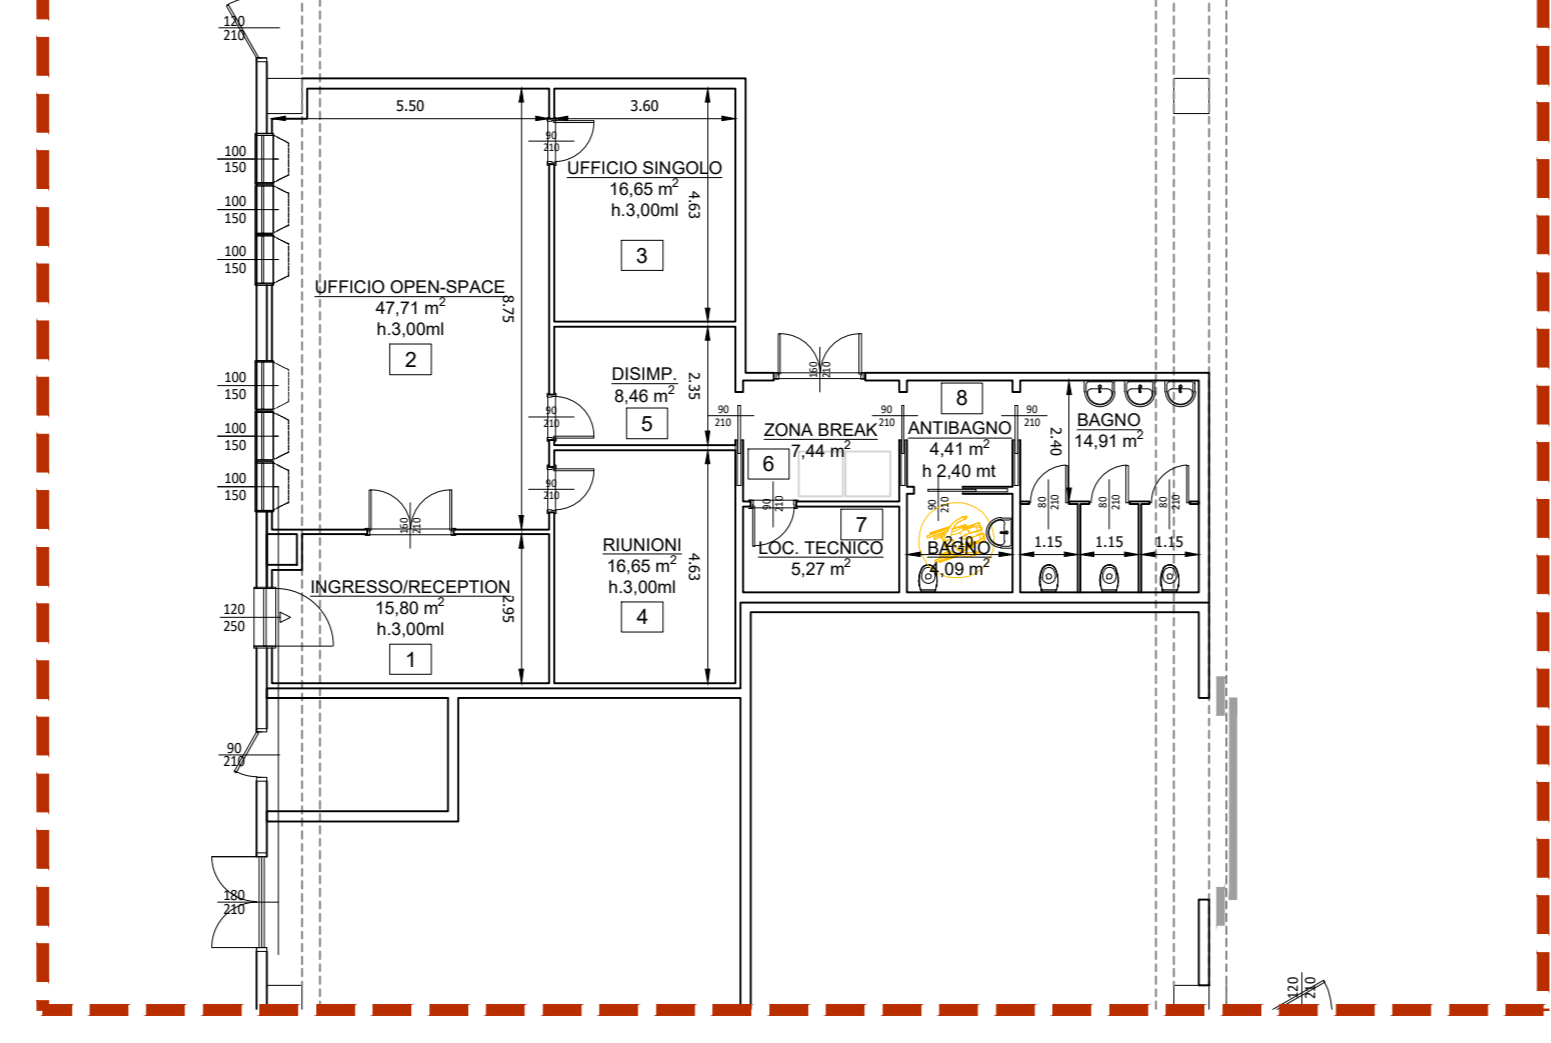


PARTICOLARE 5 - SCALA 1.150

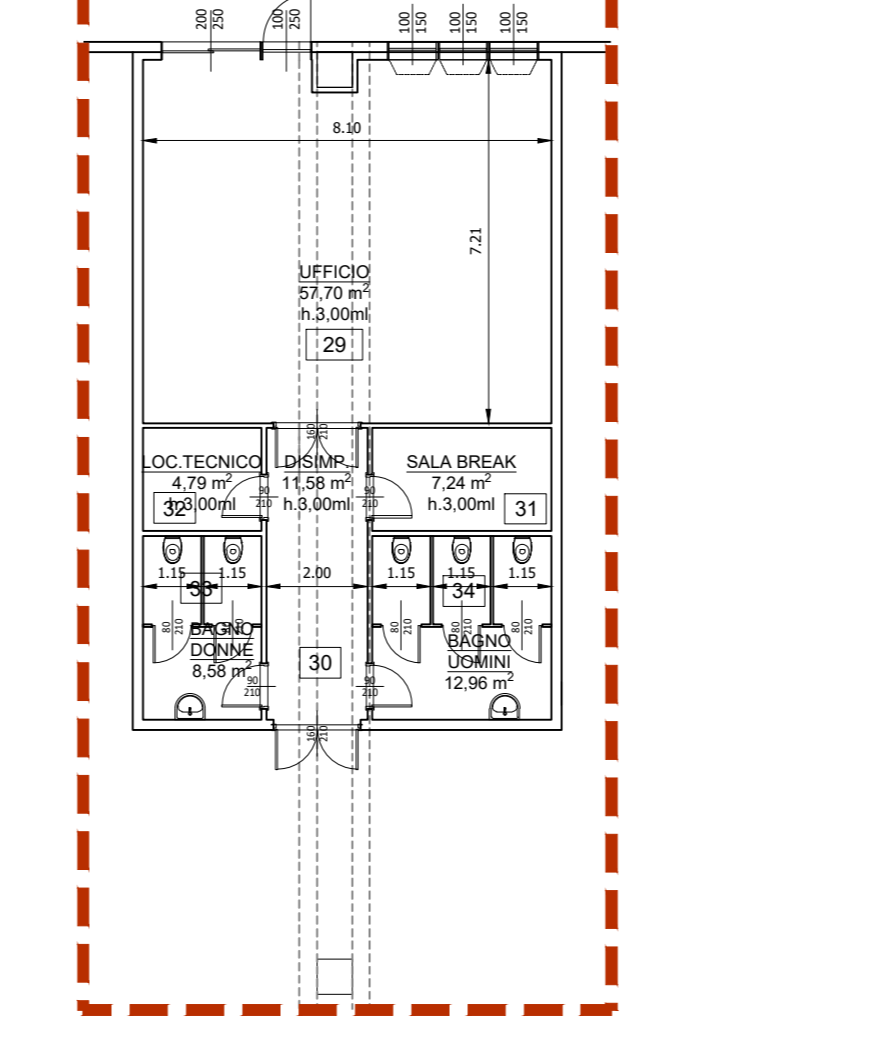


PARTICOLARE 7 - SCALA 1.150

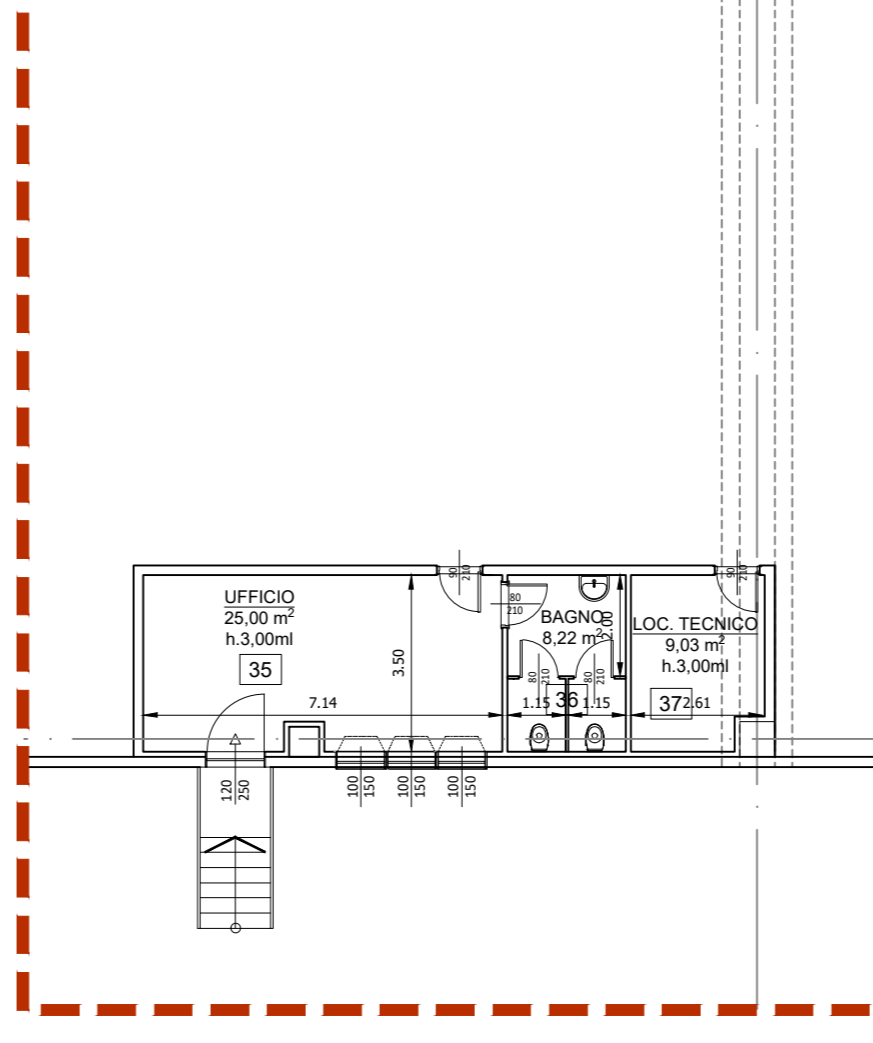


PARTICOLARE 9 - SCALA 1.150

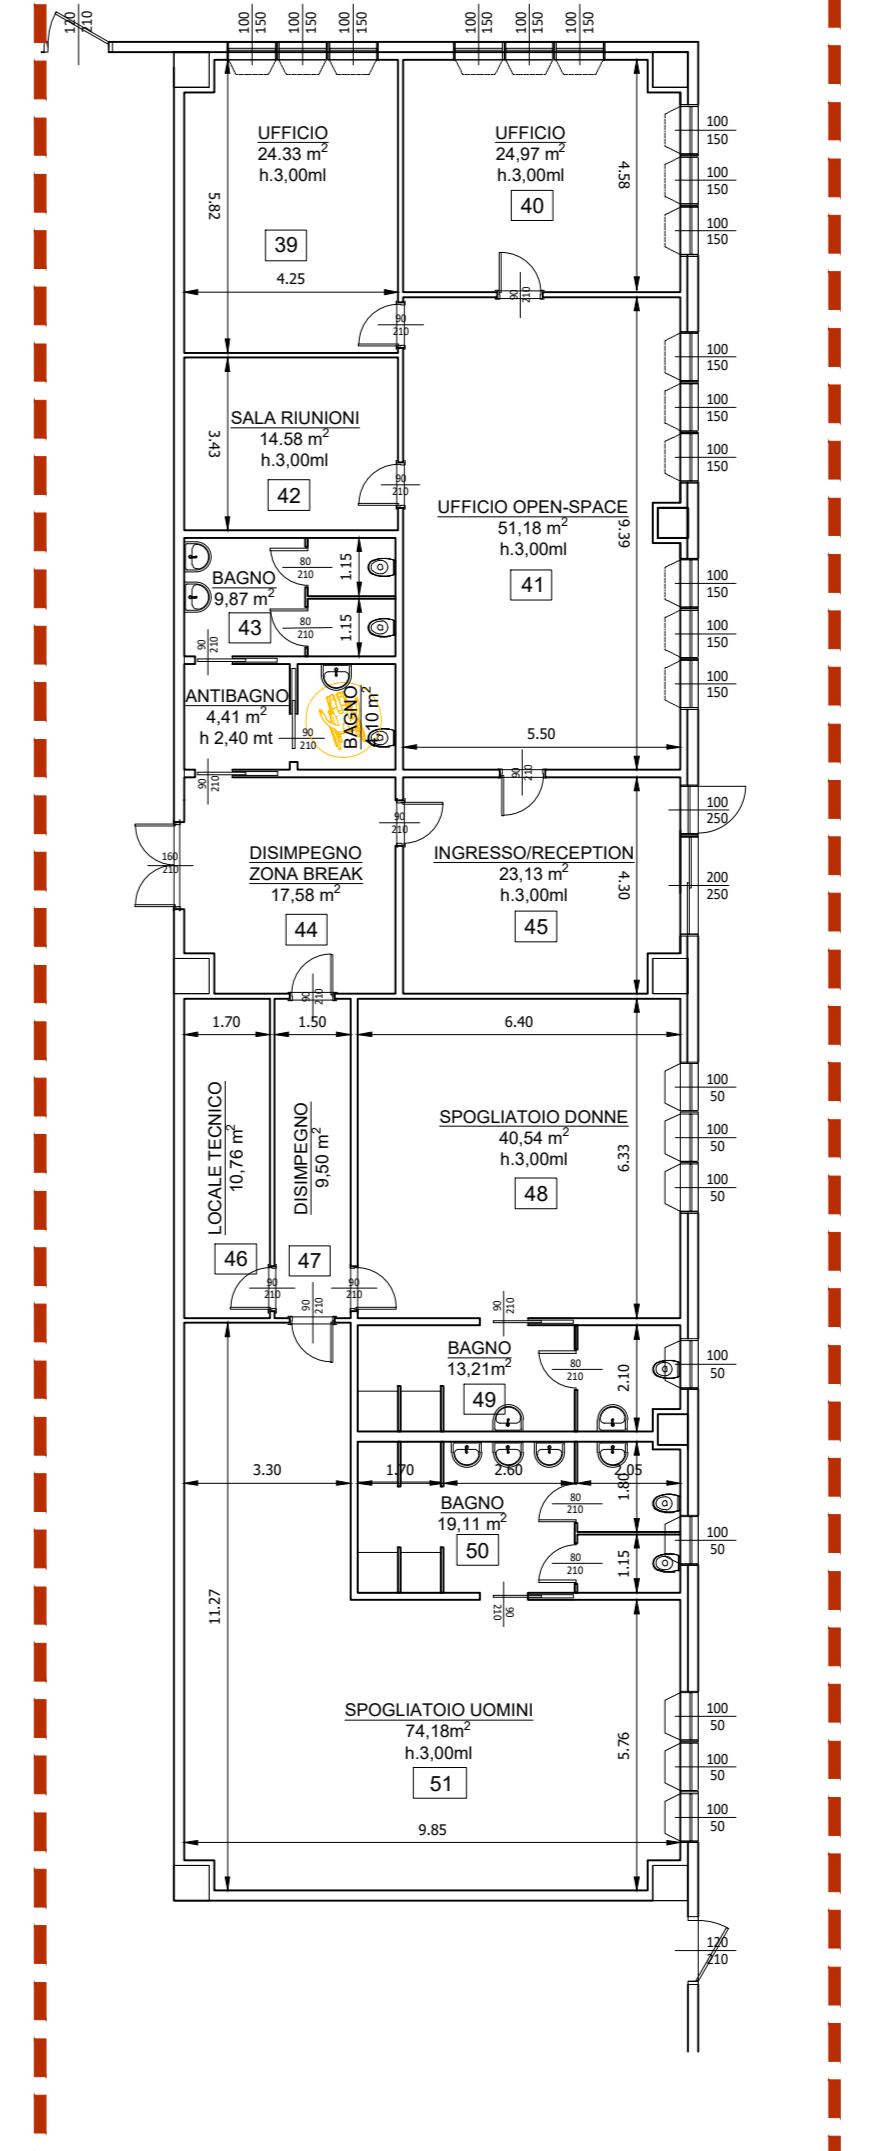


PARTICOLARE 4 - SCALA 1.150

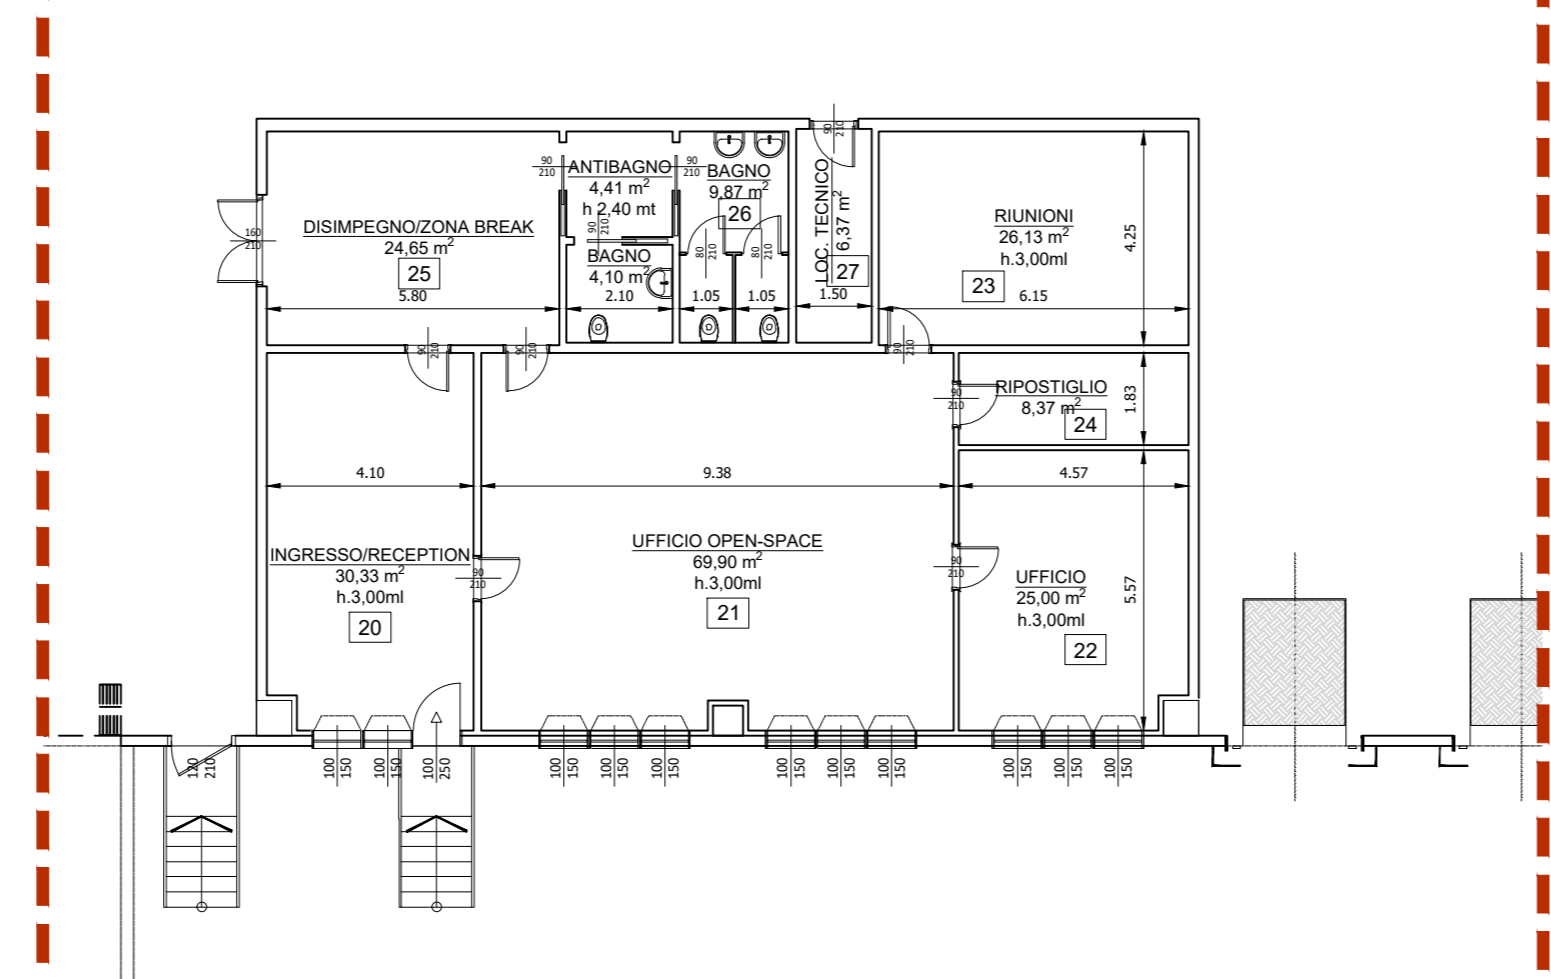

PARTICOLARE 6 - SCALA 1.150

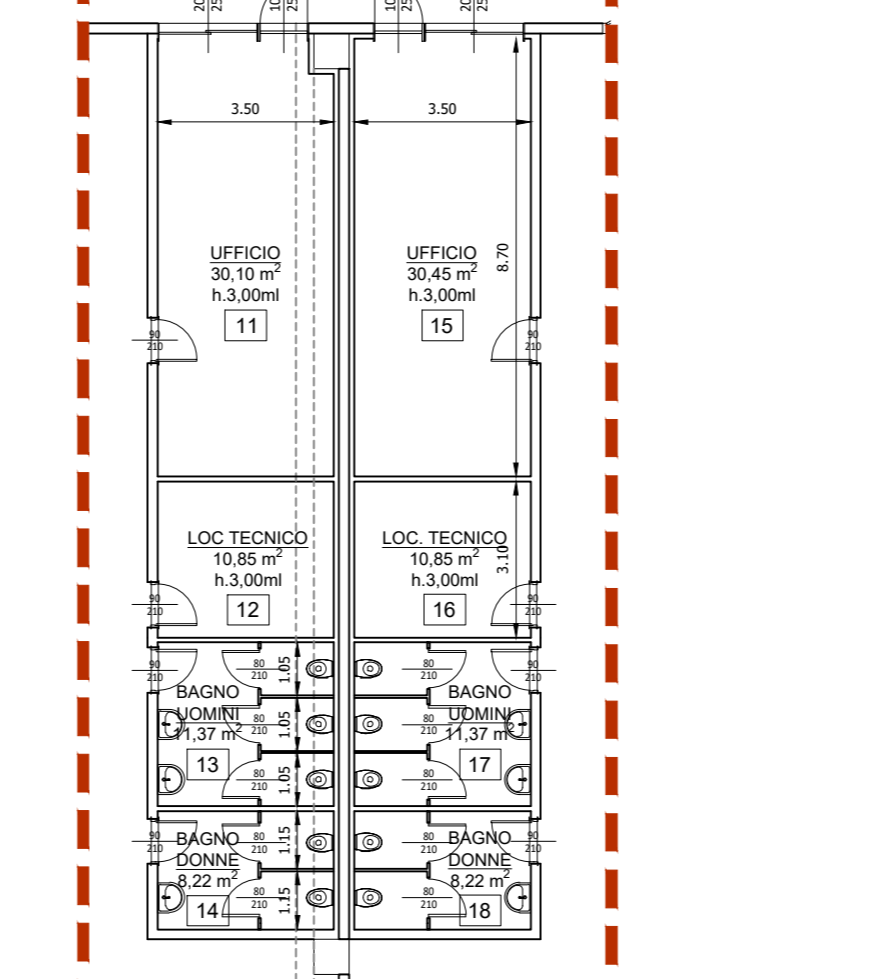

PARTICOLARE 8 - SCALA 1.150

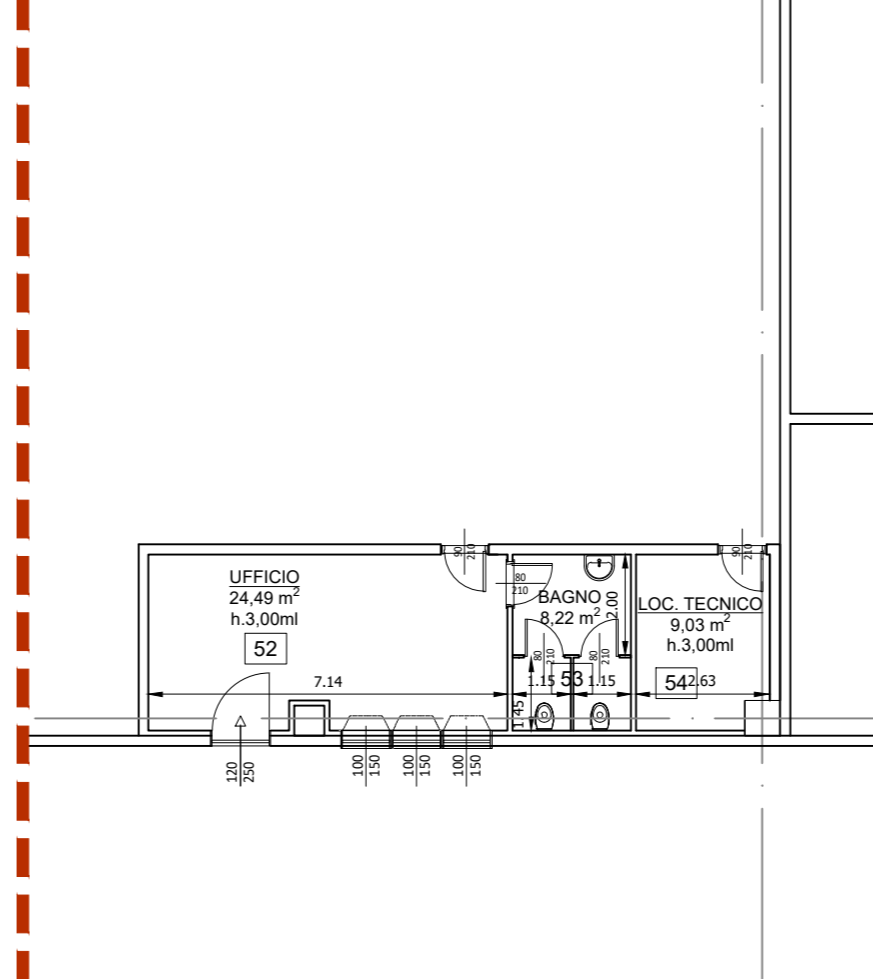

**LEGENDA**

- AREE CON INTEGRAZIONE ILLUMINAZIONE ARTIFICIALE
- NUMERAZIONE LOCALI IN RIFERIMENTO A TABELLA DI VERIFICHE RAPPORTI AEROLUMINANTI
- BAGNO ADATTO ALL'UTILIZZO DA PARTE DI UTENTI CON DISABILITA'

N.B. PER PARTICOLARI 1 / 2 SI RIMANDA A TAVOLA 23P08DAR007GA-00

**Techbau**  
Engineering & Construction

00 2024/03/20 Emissione per Permesso di Costruire Stefano Mattacchi Giuliano Falcone  
REV. DATA Date DESCRIZIONE Description Drawn by Appr. by  
PROGETTO Project  
CITTADELLA DELLA LOGISTICA - CRESPINA LORENZANA (PI)

TITOLO DOCUMENTO Document Title  
FABBRICATO A: PIANTA PIANO TERRA  
MAGAZZINO E UFFICI - VERIFICHE R.A.I.

COMMESSA LEVELLO ATTIVITA' PROGRESSIVO TPO REV. # tecnico  
JOB Level Activity Number Type Revision  
23P08 D AR 006 GA - 00 Arch. Giuliano Falcone

SCALE Scale  
1:500/1:150