

























LEGENDA	
	TARGA OTTICO ACUSTICA SEGNALAZIONE ALLARME - INTERNA
	PULSANTE ALLARME MANUALE
	RILEVATORE OTTICO/TERMICO
	RILEVATORE LINEARE DI FUMO - UNITA' TRASMITTENTE
	RILEVATORE LINEARE DI FUMO - UNITA' RICEVENTE
	CENTRALE DI ALLARME
	ESTINTORE A POLVERE
	ESTINTORE A CO2
	GRUPPO DI SPINTA ANTINCENDIO
	IDRANTE A COLONNA SOPRASSUOLO DN 70
	NASPO
	MONTANTE ACCIAIO RETE IDRANTI
	TUBAZIONE IN PEAD INTERRATA IMPIANTO IDRANTI
	TUBAZIONE IN ACCIAIO FUORI TERRA IMPIANTO IDRANTI
	TUBAZIONE IN ACCIAIO INTERNA AD INTERCAPEDINE
	PULSANTI DI SGANCIO
	ELEMENTO DI COMPARTIMENTAZIONE REI120
	ELEMENTO DI COMPARTIMENTAZIONE REI60
	FERMO ELETTROMAGNETICO IN APERTURA
	INVERTER

KEYPLAN

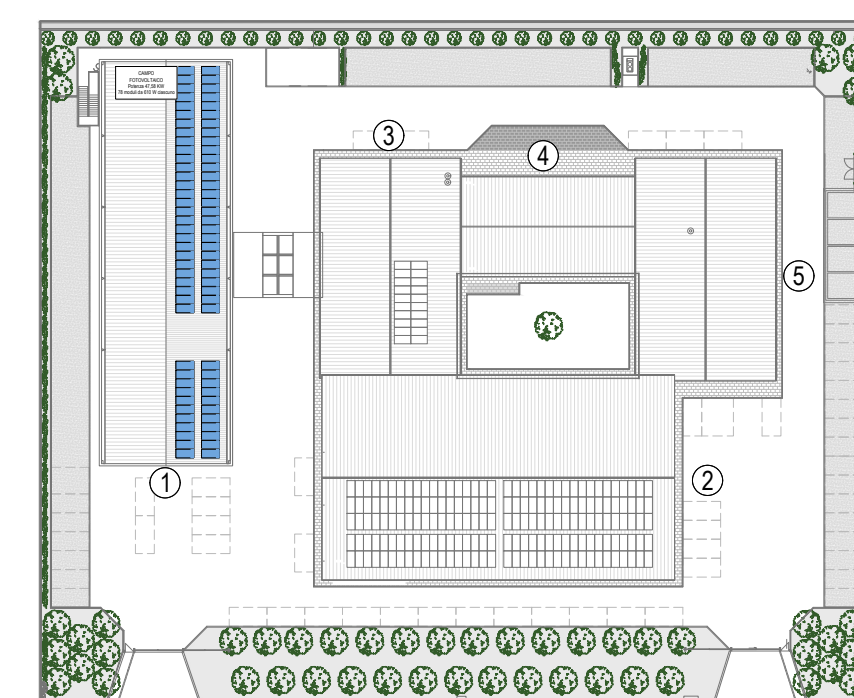

- 1 - EDIFICIO DI NUOVA COSTRUZIONE IN OGGETTO
2 - MAGAZZINO
3 - PRODUZIONE E CONFEZIONAMENTO
4 - PRODUZIONE E CONFEZIONAMENTO
5 - SERVIZI, UFFICI E PUNTO VENDITA

STUDIO ANTARES CONSULTING SRL														
		via Santo Stefano 23 56123 Pisa T.F. +39 0599910590 Mob: 39 3496177241 Mob: 39 3490062883 studio@antaresconsulting srl P. IVA 02468630500												
PROVINCIA: PISA			COMUNE: CRESPINA LORENZANA			UBICAZIONE: VIA KAROL WOJTYLA 6, loc. Pian di Laura								
COMMITTENTE: GRAZIANI s.r.l.						PROPRIETA': GRAZIANI s.r.l.								
PROGETTO: ISTANZA DI VALUTAZIONE PROGETTO - att.principale 63/2/C - rif.pratica 44055														
OGGETTO TAVOLA: PIANTA COMP. 1 e 2 - strategie S6, S7					TIPO ELABORATO: ANT		NUMERO TAVOLA: 05		SCALA: 1:100 FORMATO: A1 LIVELLO: D OPER: CL					
Team di lavoro			N. Rev.		Tipo aggiornamento		Eseguito		Verificato		Approvato		Data	
Ing. Andrea Eccher Ing. Cecilia Lazzerini			00		Prima emissione		VB		CL		AE		29/10/2023	
			01		Seconda emissione		CL		CL		AE		03/04/2024	
Progettista/Direttore dei lavori					Ditta esecutrice					Committenza				
														
TIMBRO E FIRMA					TIMBRO E FIRMA					TIMBRO E FIRMA				
Riferimento archivio interno: 23-017-MUD										Nome File: 23-017-ANT-EG00				
Tavola elaborata da:														