

COMUNE DI CRESPINA LORENZANA

PIANO DI RECUPERO RQ 28

PROGETTO DI MESSA IN SICUREZZA
E RECUPERO
DI VILLA SANTERNETTI
VIA SAN ROCCO
E AMPLIAMENTO DI VILLA REY
VIA BUGALLO, 1

CALCOLO SUL DELLE PARTI DEMOLITE
PIANTE, PROSPETTI E SEZIONI

TAV. 8

Scala 1:200

Committente : MASSILIANO FABBRO


Progettista : Dr. Arch. Andrea Martinelli

Collaboratori : Geom. Stefano Bendinelli
Geom. Nino Caroti


ARCHING STUDIO
Architetti & Ingegneri Associati
MARTINELLI - MANETTI - AGOSTINI
Via San Francesco, 18 PISA - Tel 050-7212204 - e-mail arch.martinellistudio@gmail.com

SUPERFICIE UTILE LORDA (SUL)


1	$(0,92+0,82)/2 \times 3,73 =$ mq. 3,24
2	$(7,78+6,40)/2 \times 2,80 =$ mq. 19,85
3	$(0,97+0,92)/2 \times 3,73 =$ mq. 3,52
4	$4,41 \times 3,15 =$ mq. 13,89
5	$2,3 \times 1,78 =$ mq. 4,09
6	$(5,50+8,39)/2 \times 4,75 =$ mq. 32,98
7	$2,52 \times 2,70 =$ mq. 6,80
8	$5,33 \times 9,20 =$ mq. 49,03
9	$(3,28+3,71)/2 \times 5,33 =$ mq. 18,49
10	$0,88 \times 1,05 =$ mq. 0,99
TOTALE SUL = mq. 152,88	

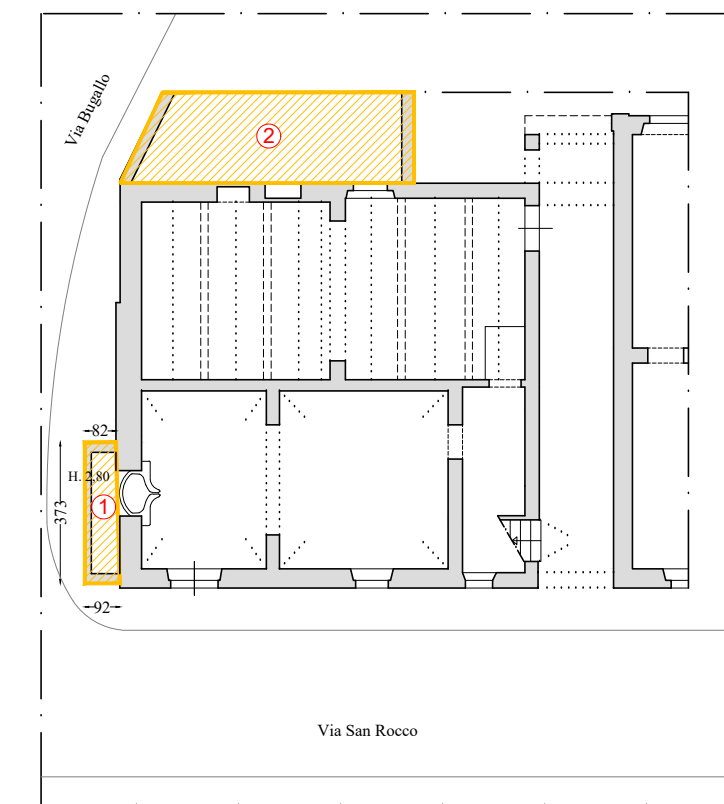


PIANTA PIANO SEMINTERRATO

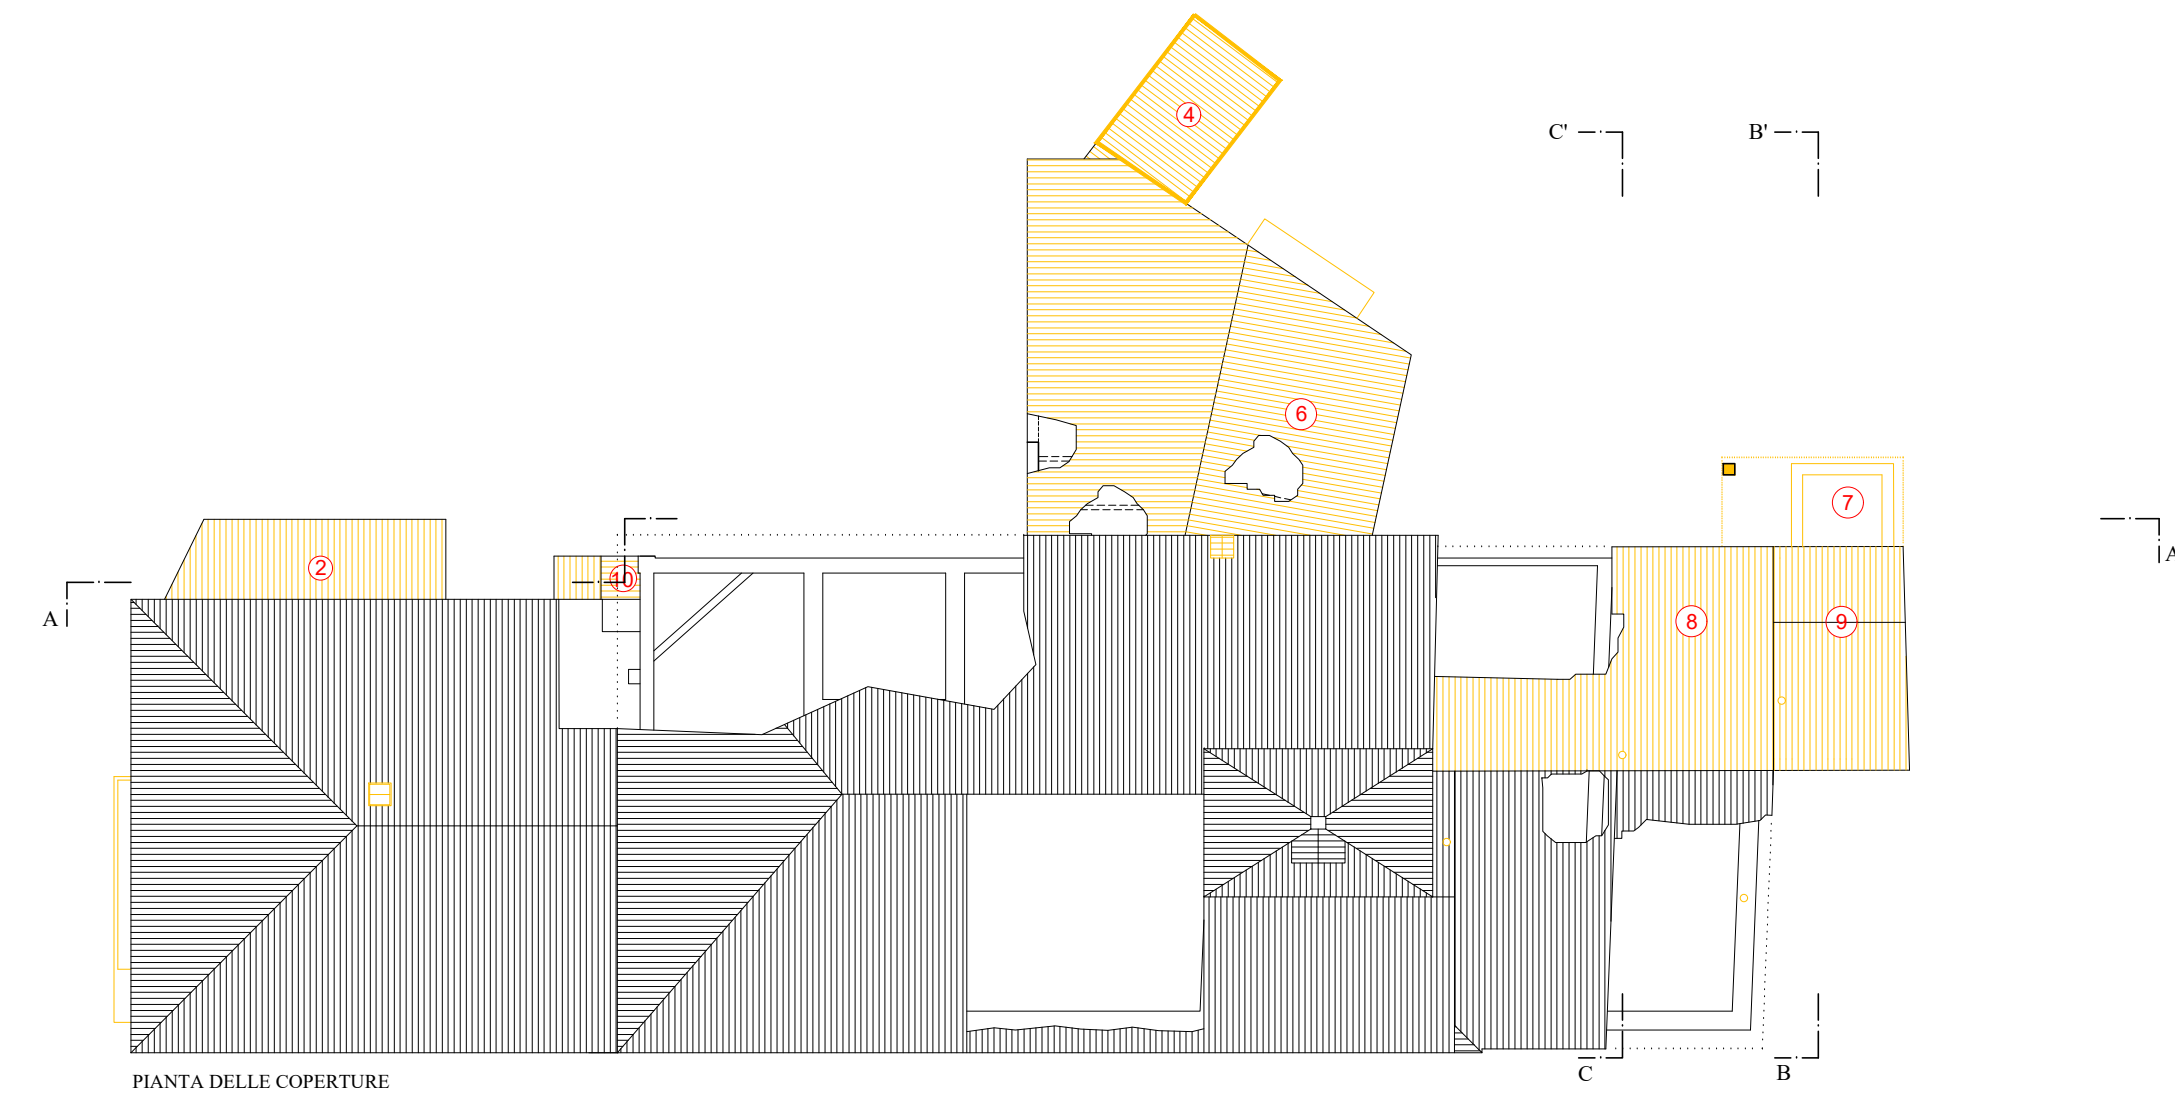


PIANTA DELLE COPERTURE

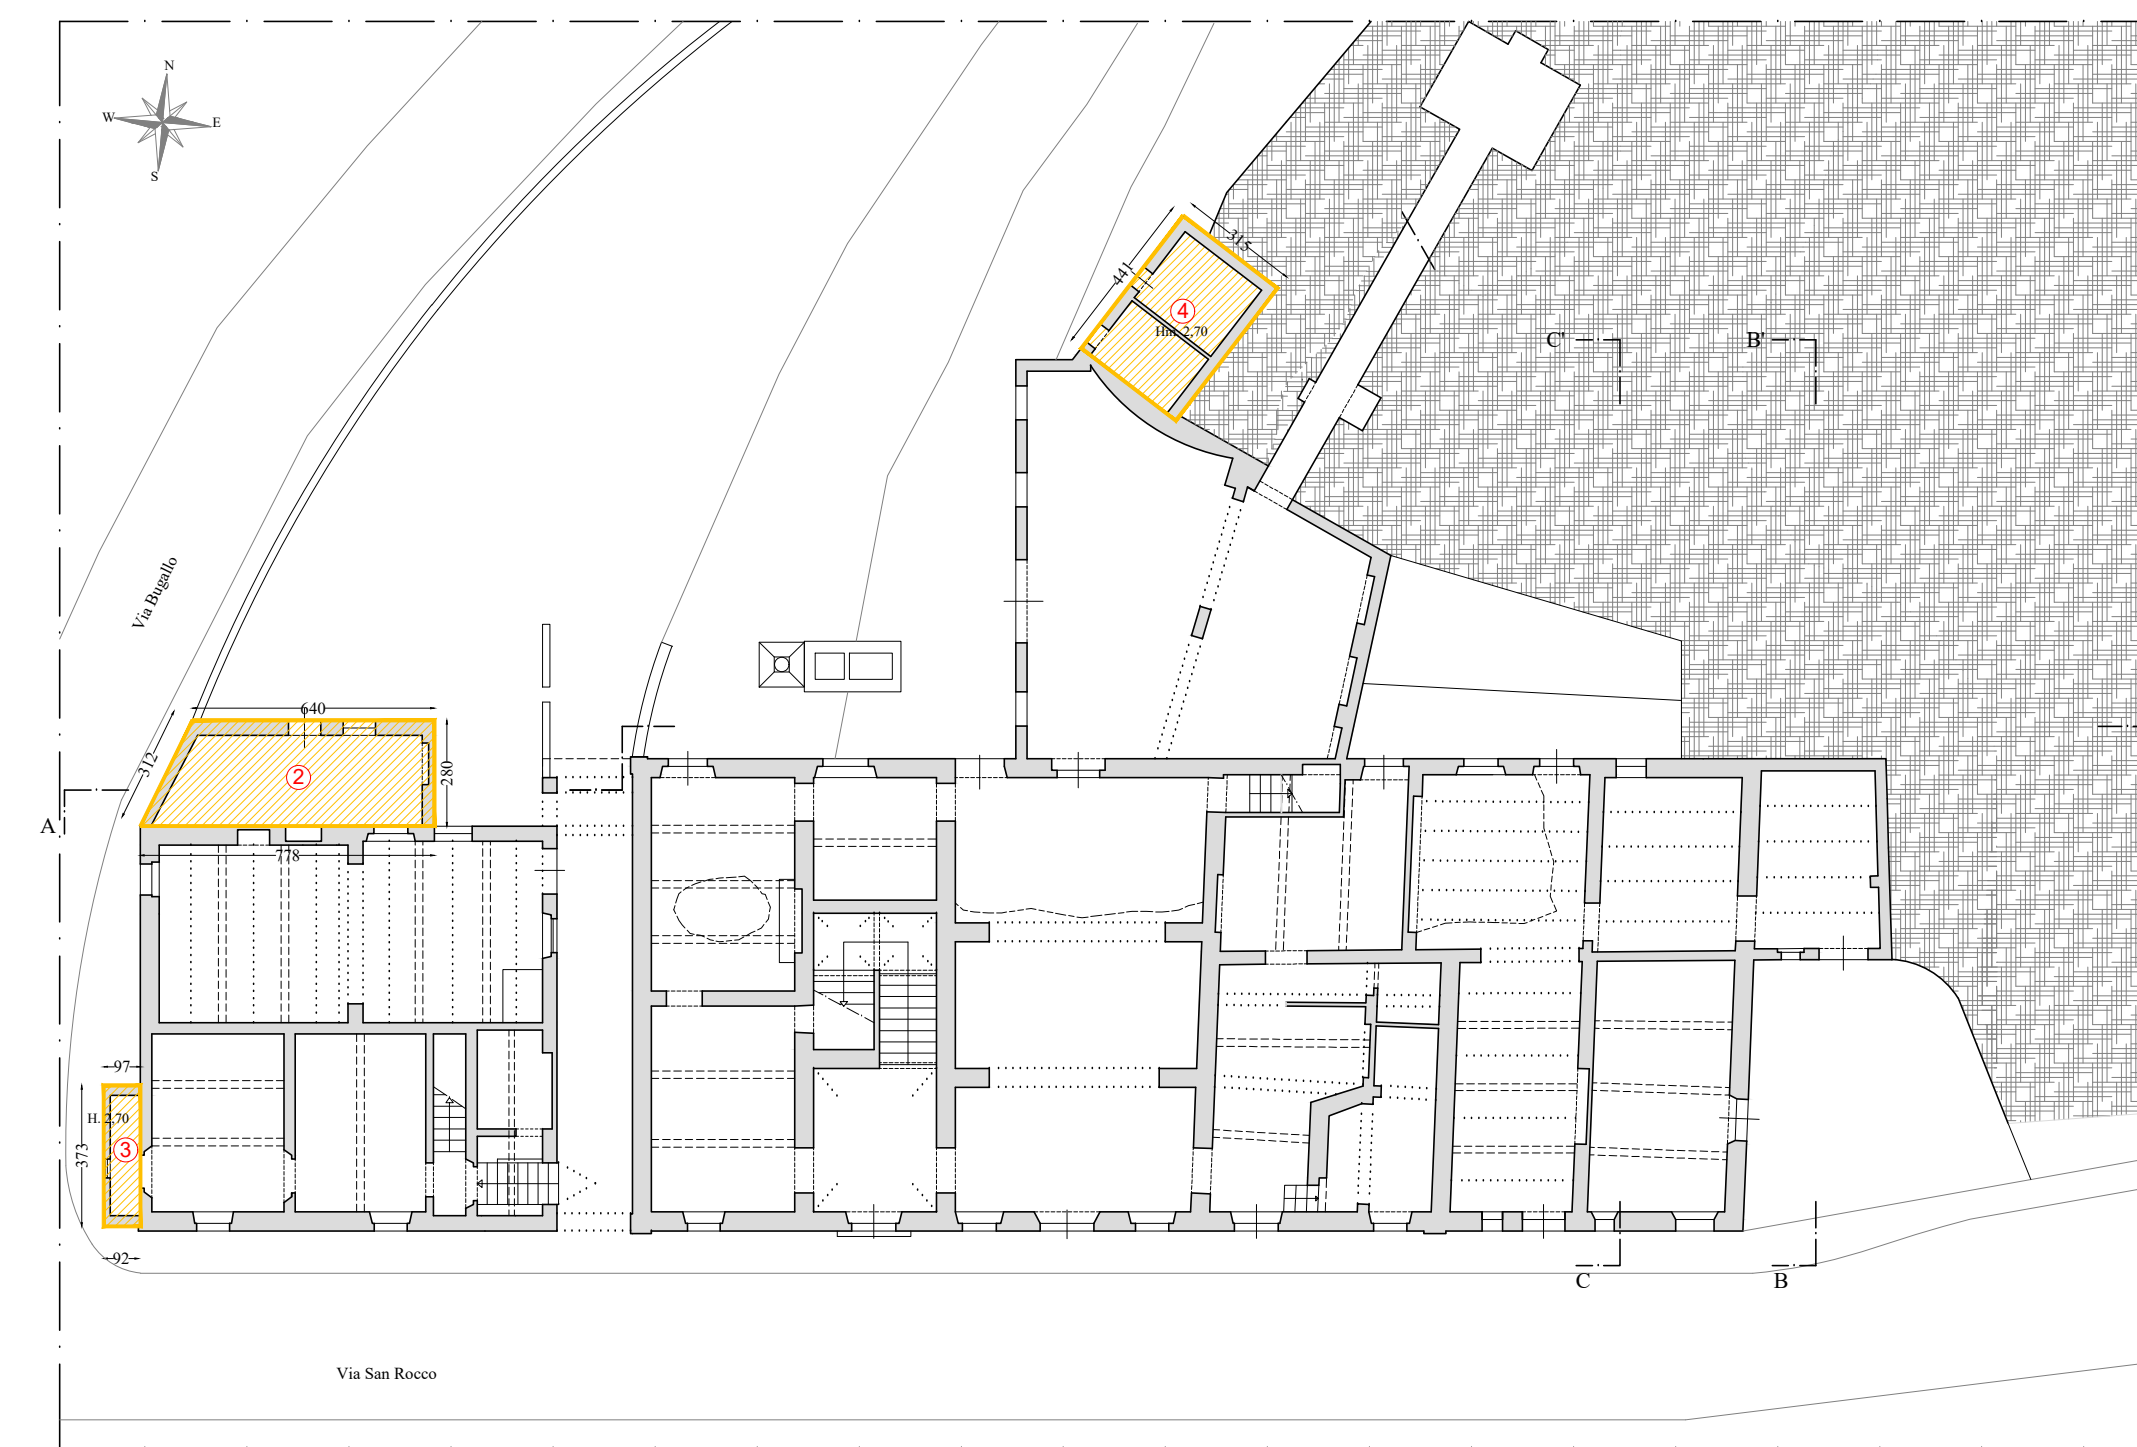

PIANTA PIANO TERRA

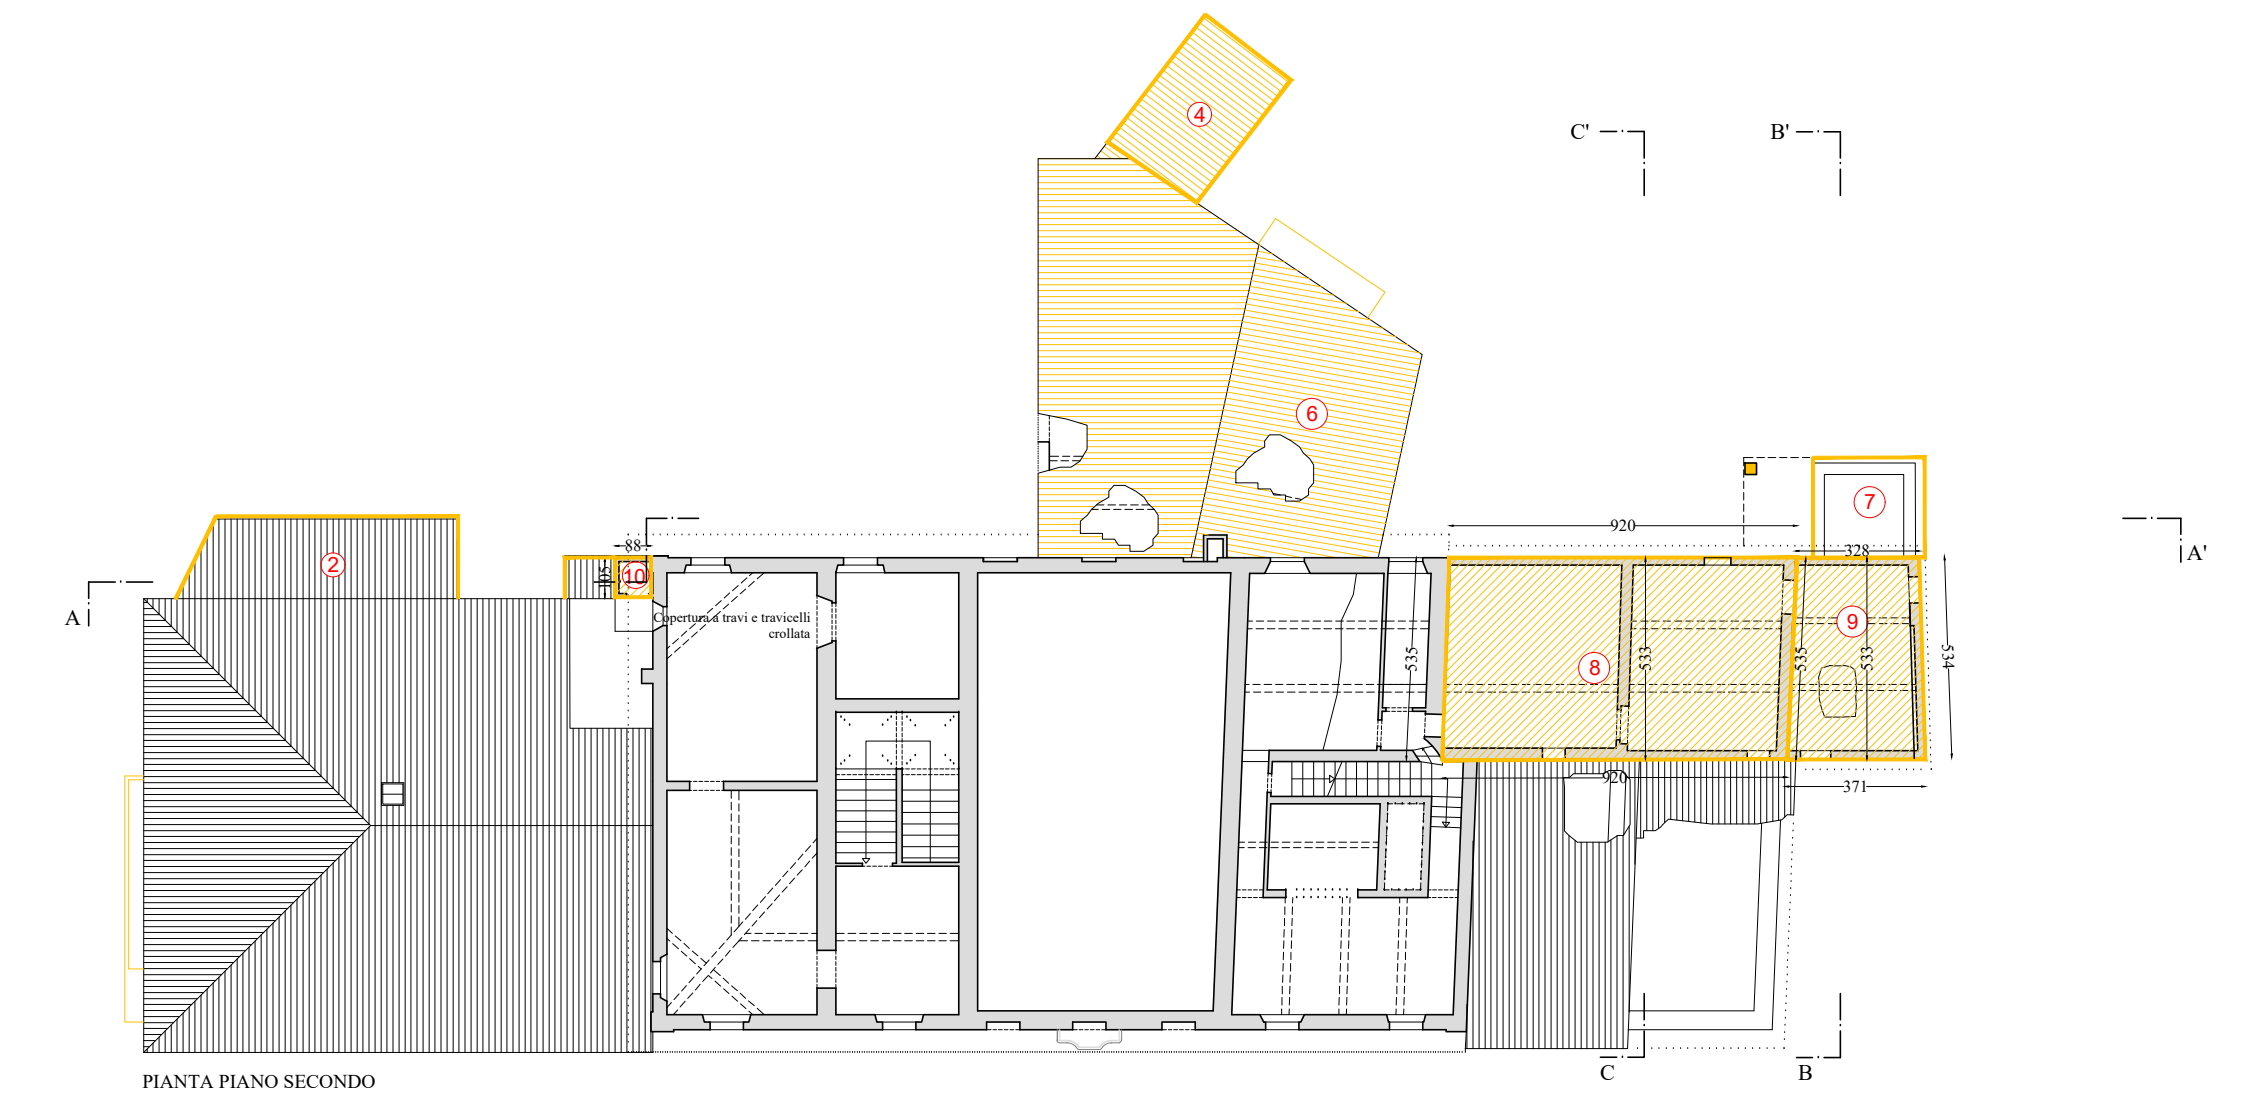


PIANTA PIANO SECONDO

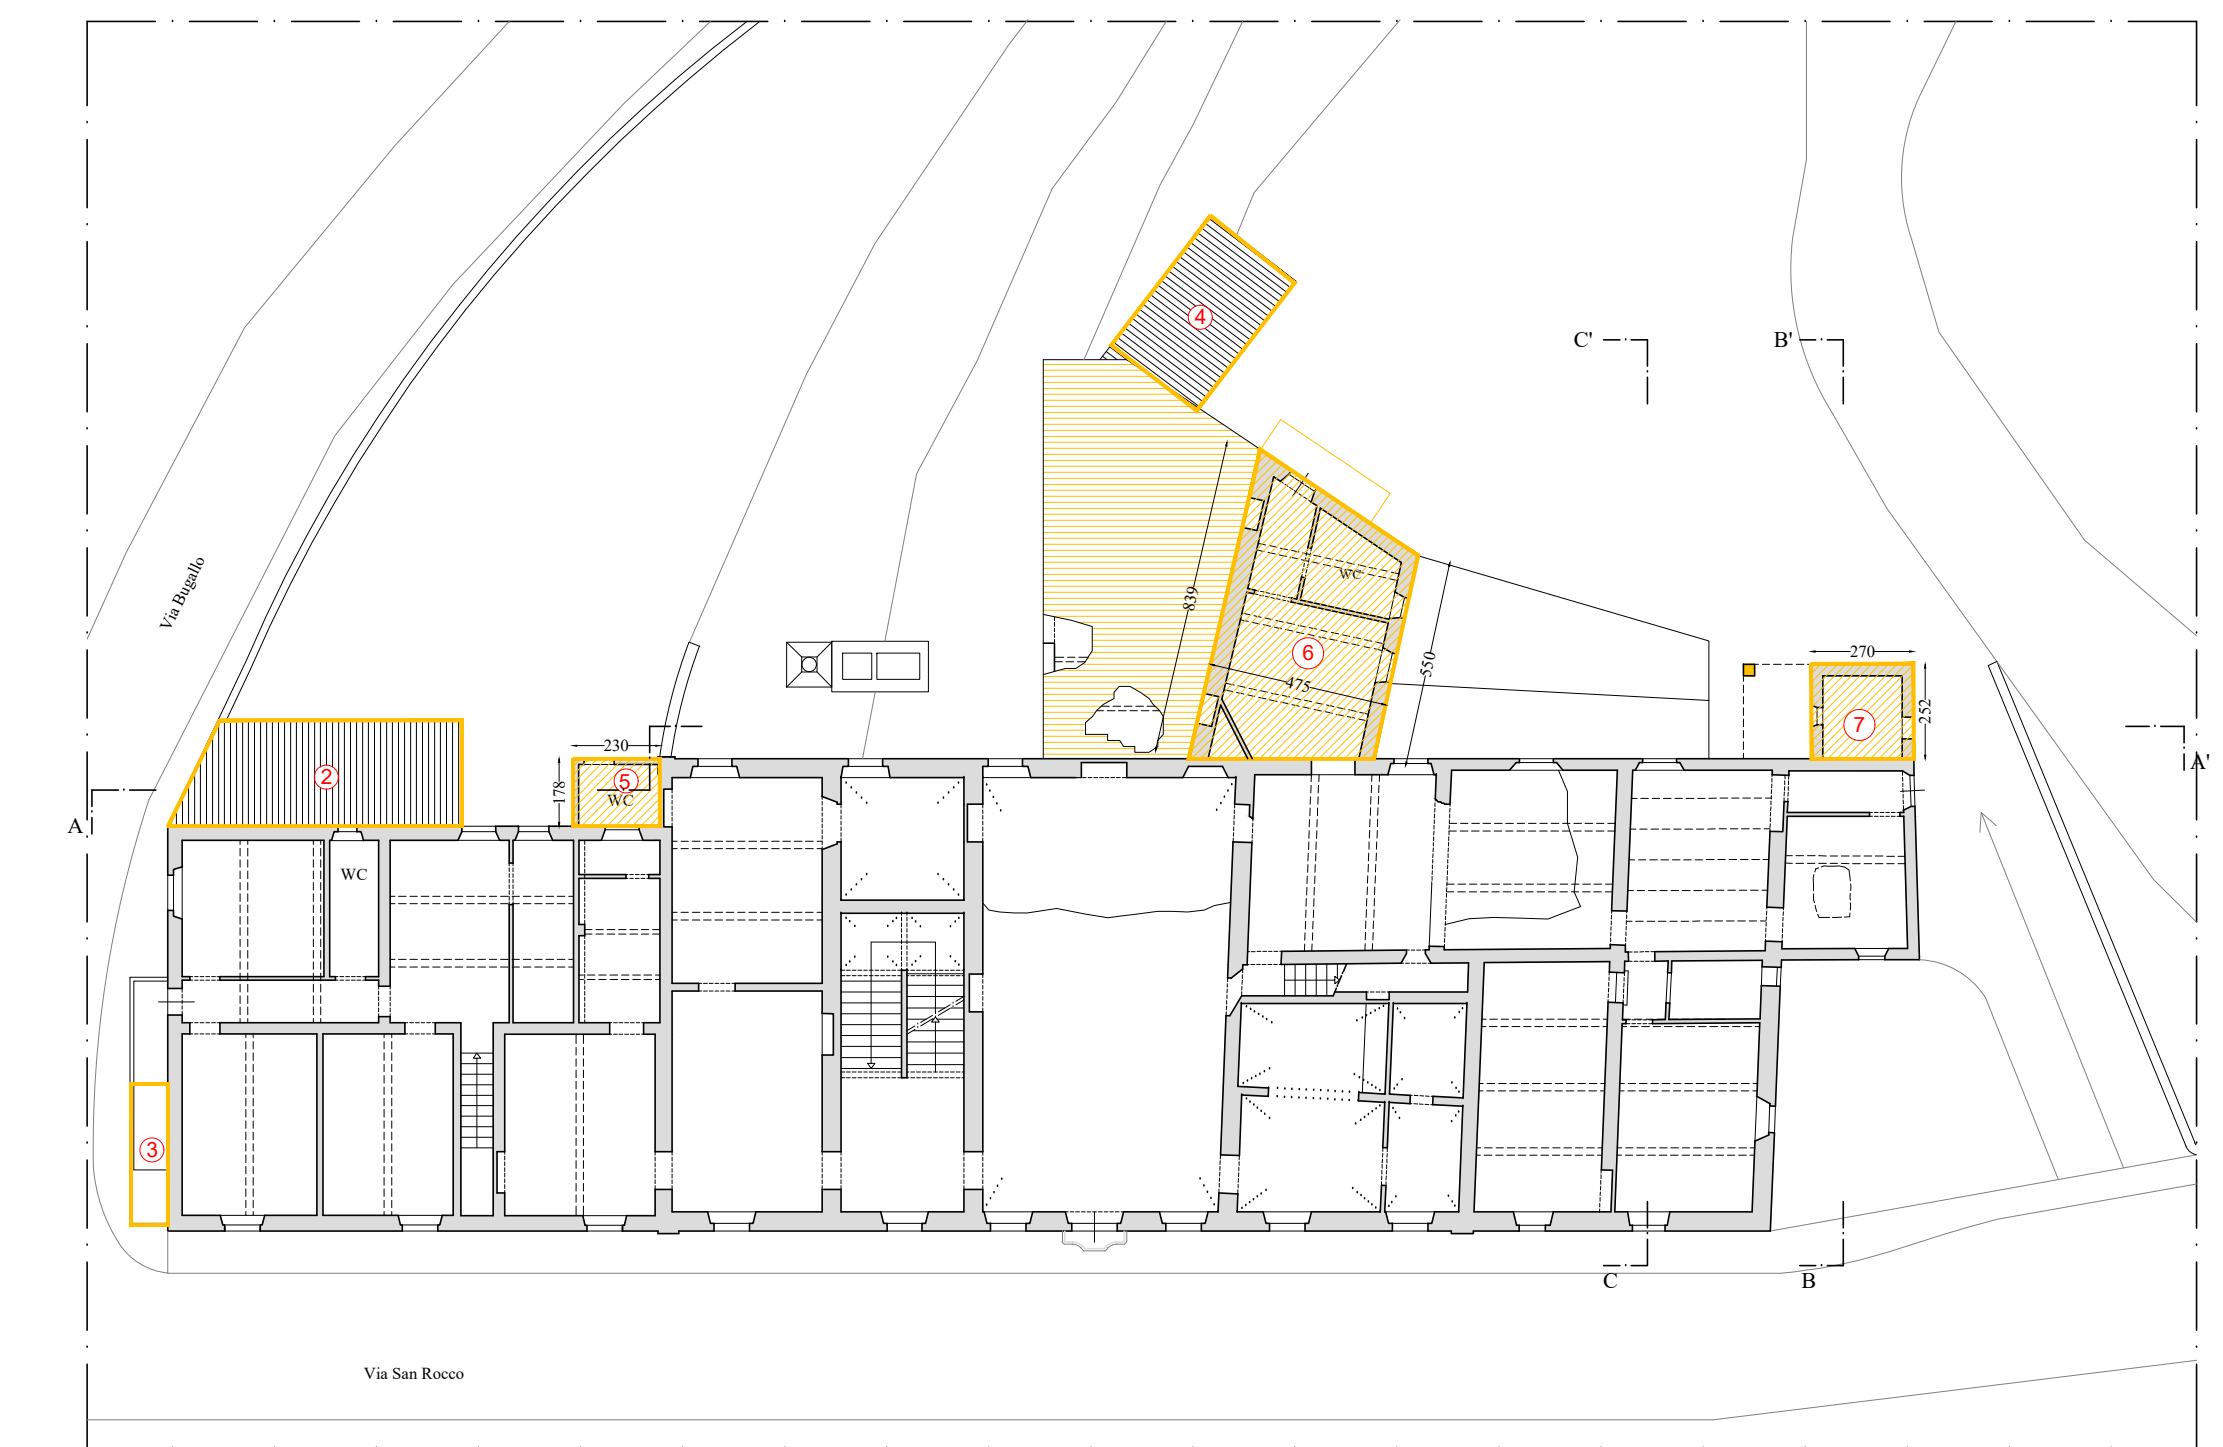


PIANTA PIANO PRIMO




PROSPETTO SUD

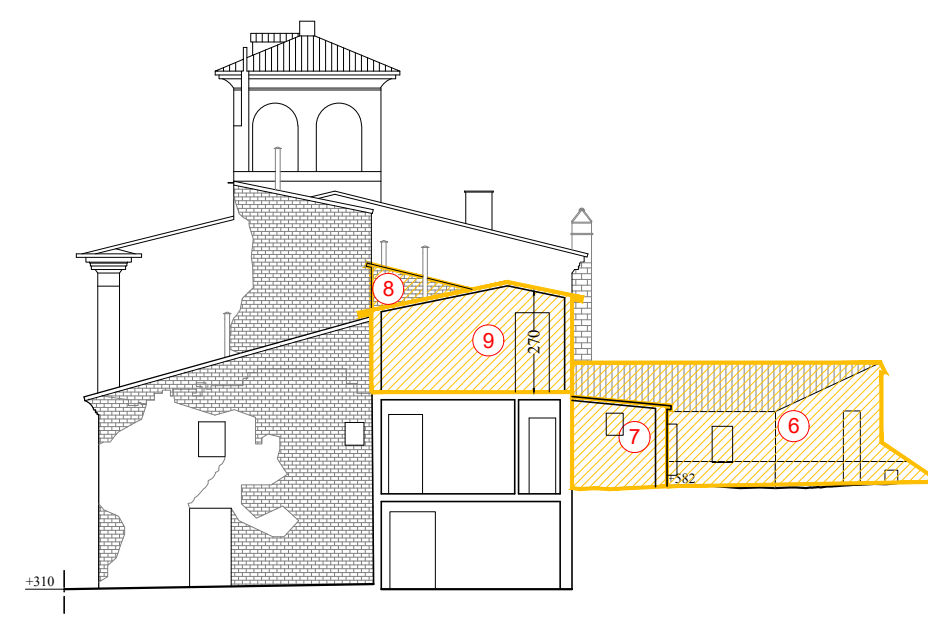


SEZIONE B-B'

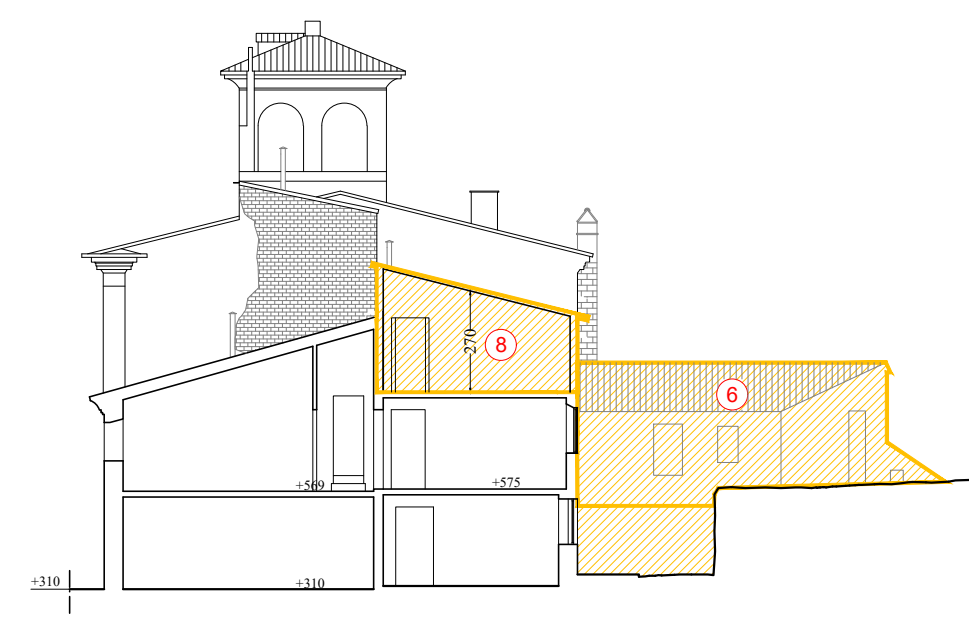

SEZIONE C-C'

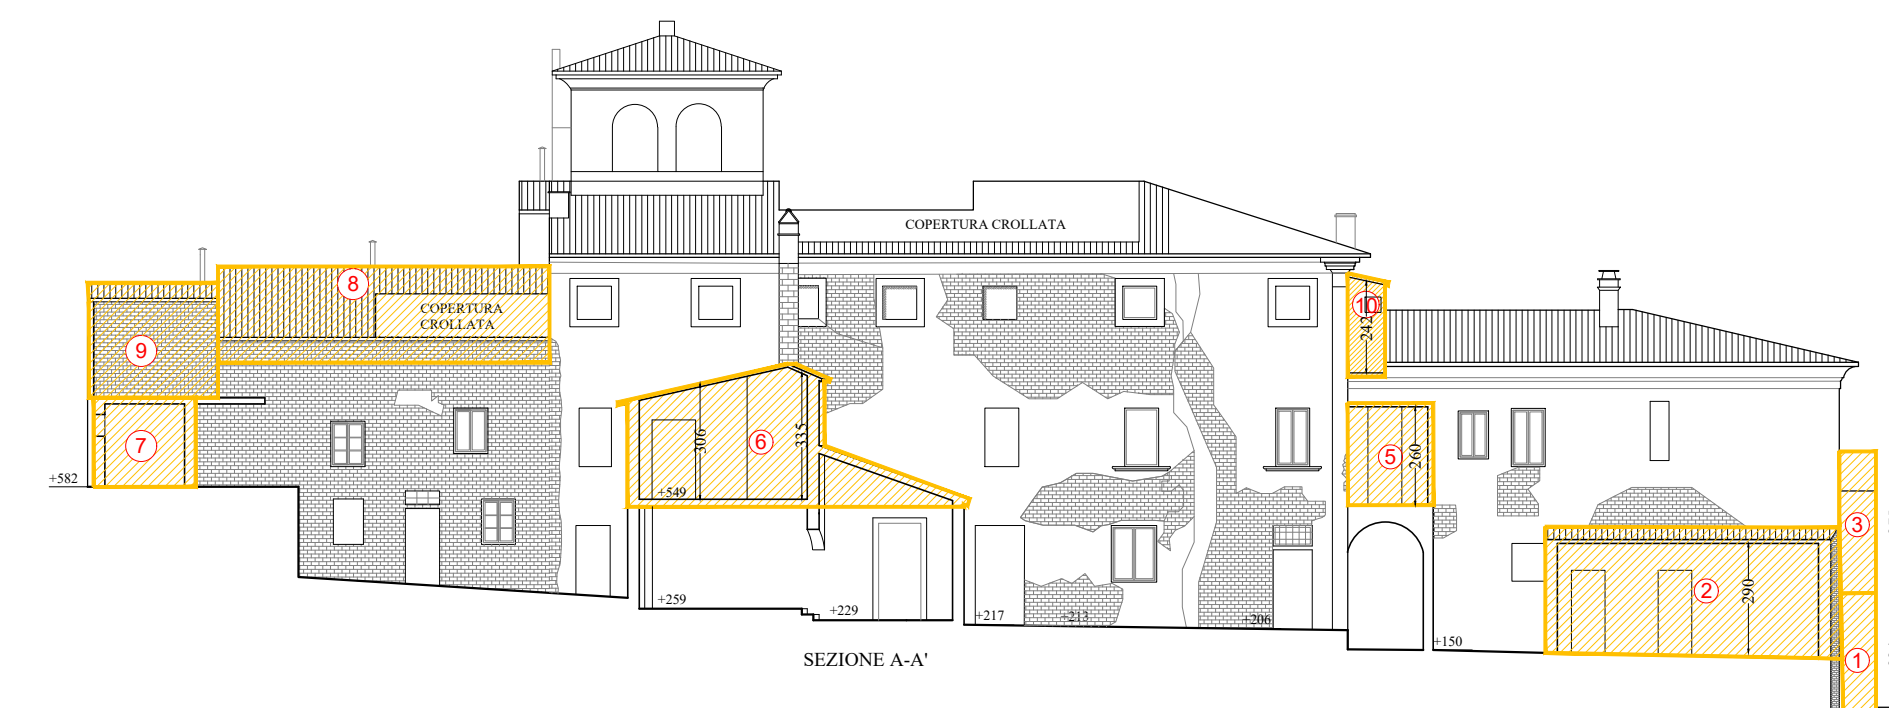

SEZIONE A-A'

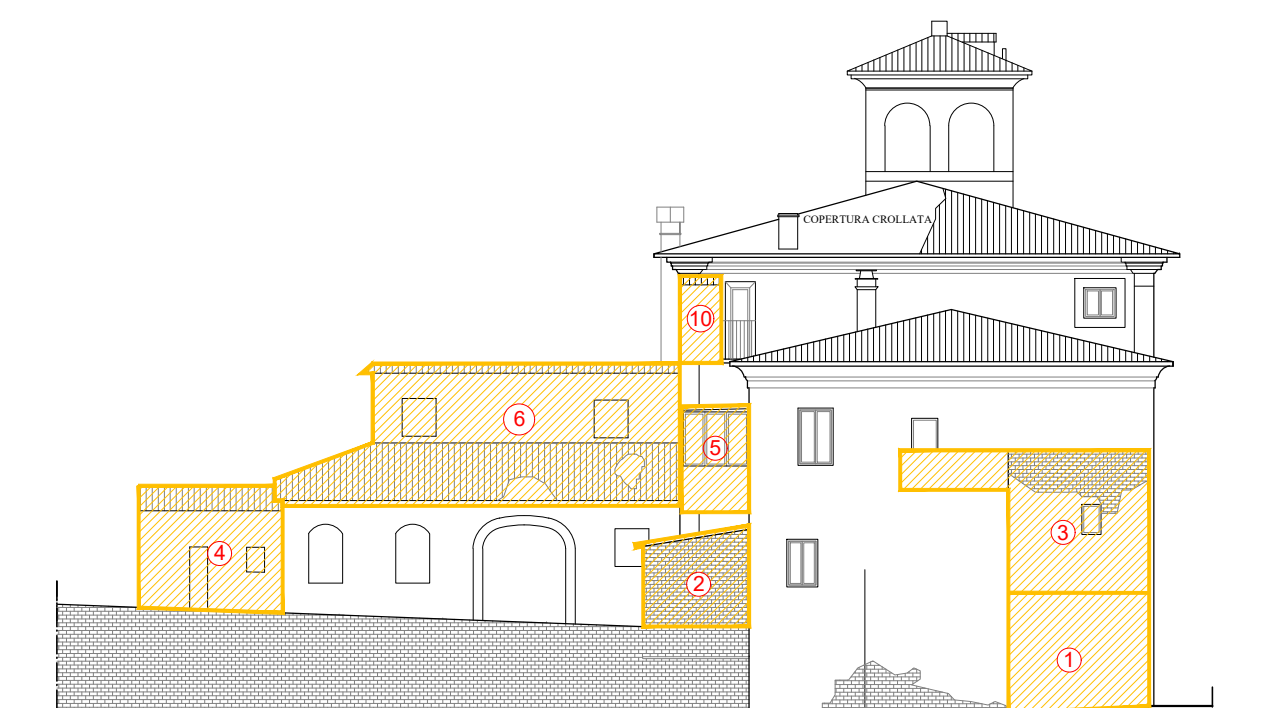

PROSPETTO OVEST