PIANO PRIMO - COMPARTIMENTO 3 - quota +4,75 m

STRATEGIE S6-S7

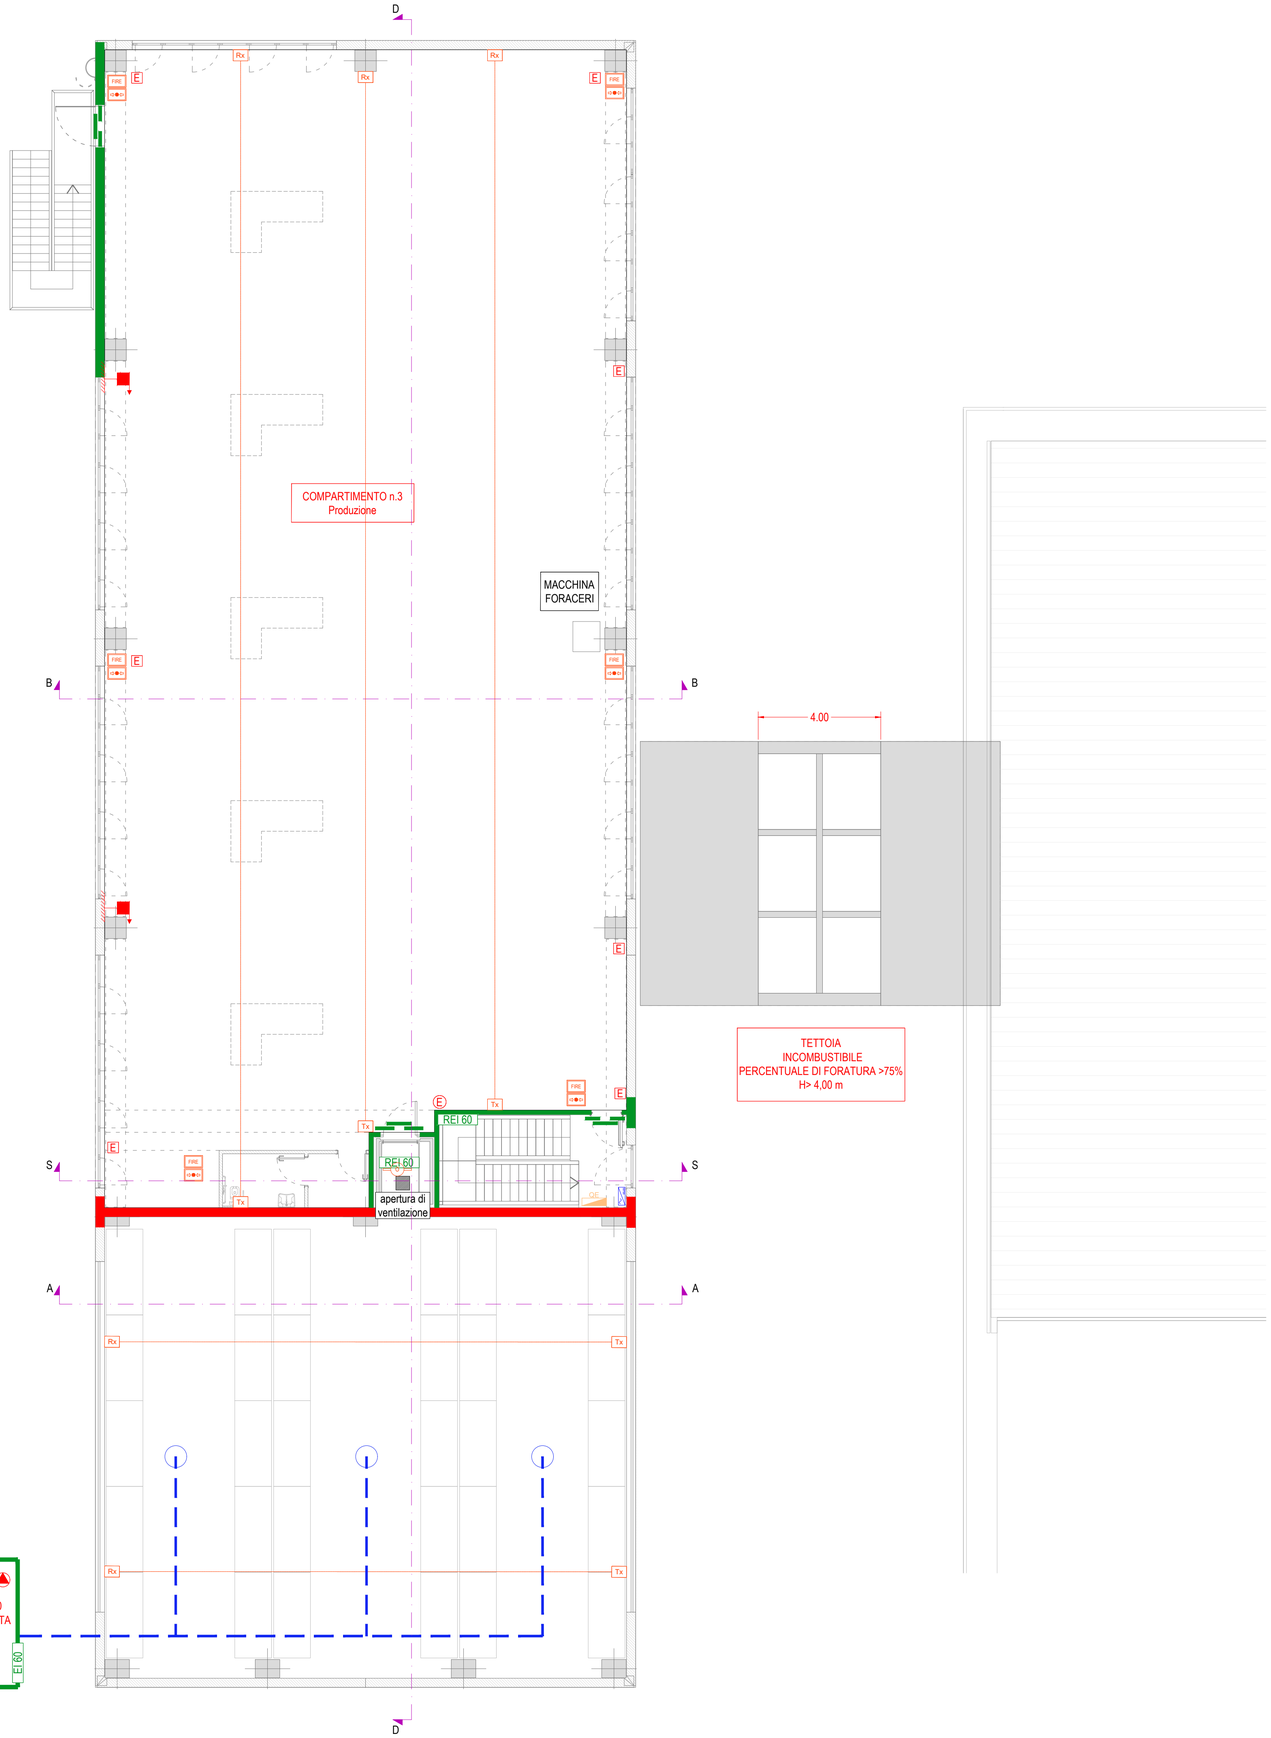

LEGENDA	
FIRE	TARGA OTTICO ACUSTICA SEGNALAZIONE ALLARME - INTERNA
	PULSANTE ALLARME MANUALE
	RILEVATORE OTTICO/TERMICO
Tx	RILEVATORE LINEARE DI FUMO - UNITA' TRASMITTENTE
Rx	RILEVATORE LINEARE DI FUMO - UNITA' RICEVENTE
CA	CENTRALE DI ALLARME
E	ESTINTORE A POLVERE
Ē	ESTINTORE A CO2
	GRUPPO DI SPINTA ANTINCENDIO
	IDRANTE A COLONNA SOPRASSUOLO DN 70
	NASPO
	MONTANTE ACCIAIO RETE IDRANTI
	TUBAZIONE IN PEAD INTERRATA IMPIANTO IDRANTI
	TUBAZIONE IN ACCIAIO FUORI TERRA IMPIANTO IDRANTI
	TUBAZIONE IN ACCIAIO INTERNA AD INTERCAPEDINE
	PULSANTI DI SGANCIO
	ELEMENTO DI COMPARTIMENTAZIONE REI120
	ELEMENTO DI COMPARTIMENTAZIONE REI60
	FERMO ELETTROMAGNETICO IN APERTURA
	INVERTER

KEYPLAN

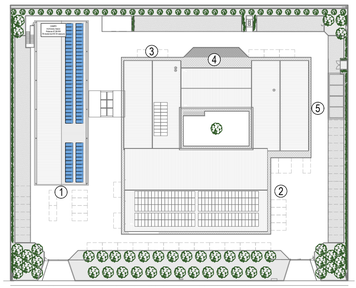

1 - EDIFICIO DI NUOVA COSTRUZIONE IN OGGETTO
2 - MAGAZZINO
3 - PRODUZIONE E CONFEZIONAMENTO
4 - PRODUZIONE E CONFEZIONAMENTO
5 - SERVIZI, UFFICI E PUNTO VENDITA

STUDIO ANTARES CONSULTING SRL
via Santo Stefano 23 56123 Pisa
T/F: +39 0509910590
Mob: 39 3496177241
Mob: 39 3490062883
studio@antaresconsultingsrl.it
P. IVA 02468630500

PROVINCIA:	COMUNE:	UBICAZIONE:
PISA	CRESPINA LORENZANA	VIA KAROL WOJTYLA 6, loc. Pian di Laura

COMMITTENTE:	PROPRIETA':
GRAZIANI s.r.l.	GRAZIANI s.r.l.

PROGETTO:
ISTANZA DI VALUTAZIONE PROGETTO - att.principale 63/2/C - rif.pratica 44055

OGGETTO TAVOLA:	TIPO ELABORATO:	NUMERO TAVOLA:	SCALA: 1:100
PIANTA COMP. 3 - strategie S6, S7	ANT	06	FORMATO: A1
			LIVELLO: D
			OPER: CL

Team di lavoro	N. Rev.	Tipo aggiornamento	Eseguito	Verificato	Approvato	Data
Ing. Andrea Eccher	00	Prima emissione	VB	CL	AE	29/10/2024
Ing. Cecilia Lazzerini	01	Seconda emissione	CL	CL	AE	03/04/2025

Progettista/Direttore dei lavori

Ing. ANDREA ECCHER
ORDINE INGEGNERI della Provincia di PISA
N° 2986 Sezione A
INGEGNERI C.V.L.E. AMBIENTALE INDUSTRIALE, DELL'INFORMAZIONE

TIMBRO E FIRMA

Ditta esecutrice

TIMBRO E FIRMA

Committenza

TIMBRO E FIRMA

Riferimento archivio interno: 23-017-MUD
Nome File: 23-017-ANT-EG00
Tavola elaborata da: Antares Consulting srl

E' vietata la riproduzione anche parziale di questo documento senza autorizzazione