COMUNE DI CRESPINA LORENZANA
Provincia di Pisa
loc. Le Lame - Cenaia

VARIANTE AL
PIANO PARTICOLAREGGIATO - UTOE 10
CENTRO IPPICO

Proprietà	Soc. DIOSCURI s.r.l di Alduino e Giuseppe BOTTI
Progettazione	Ing. Lorenzo PAPANTI
Oggetto	Particolari Sezioni Stradali e Parcheggi, Verde Pubblico - 1:250/1:50 Stato di Variante

STUDIOPAPANTI INGEGNERI-ARCHITETTURA
VIA GAMBUCCI 11 - 56038 - PONSACCO (PI)
0587 730726 - lorenzo@studiopapanti.it - P.IVA: 02221620509

7
VAR

Le **Opere di Urbanizzazione** saranno completate in due stralci autonomi funzionalmente:

- 1° FASE : da completarsi entro 3 anni dall'inizio lavori del P.d.C. Lotto_A
- 2° FASE : da completarsi entro 5 anni dall'inizio lavori del P.d.C. Lotto_A

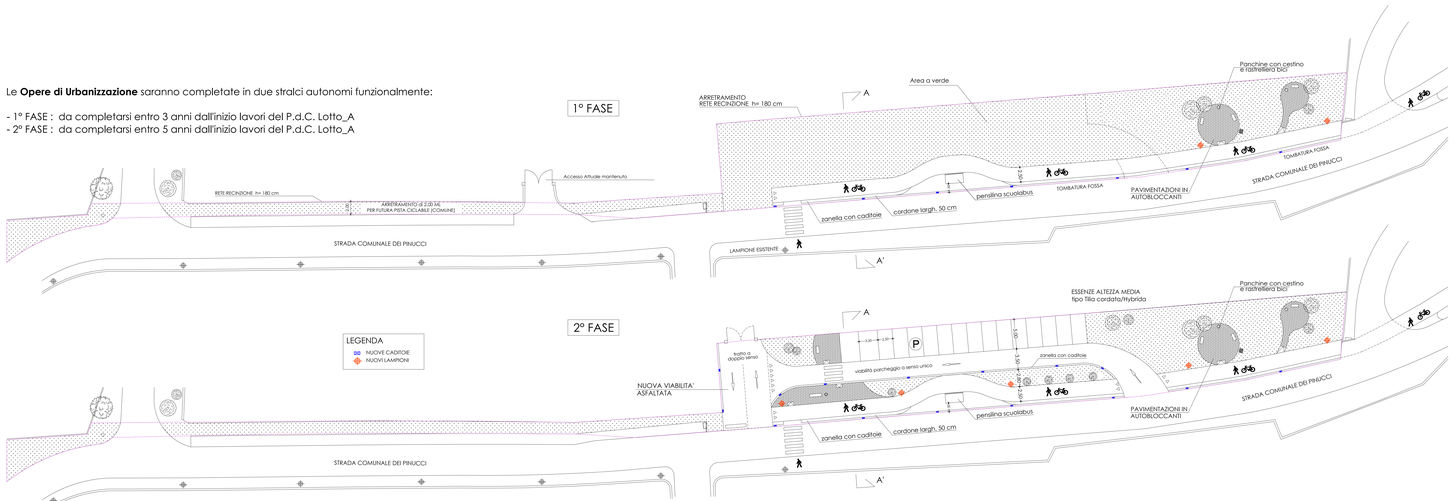

1° FASE
SEZIONE A-A
1:50

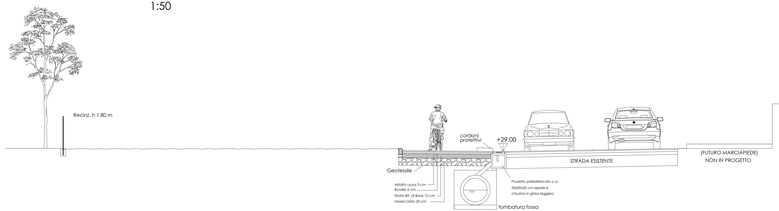
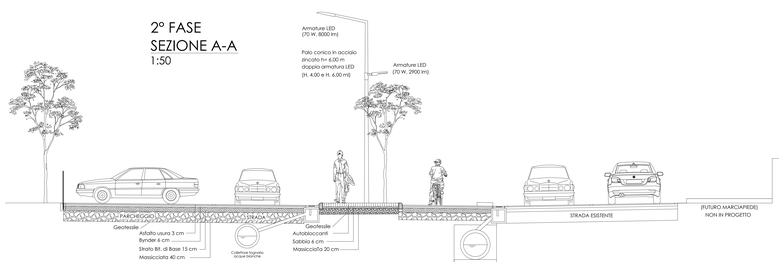
2° FASE
SEZIONE A-A
1:50