COMUNE DI CRESPINA LORENZANA
Provincia di Pisa
loc. Le Lame - Cenaia

VARIANTE AL
PIANO PARTICOLAREGGIATO - UTOE 10
CENTRO IPPICO

Proprietà	Soc. DIOSCURI s.r.l di Aldulno e Giuseppe BOTTI
Progettazione	Ing. Lorenzo PAPANTI
Oggetto	Edifici in Progetto - 1:200 Stato di Variante

STUDIOPAPANTI
INGEGNERIA ARCHITETTURA
VIA GAMBUCCI 11 - 56038 - PONSACCO (PI)
0587 730726 - lorenzo@studiopapanti.it - P.IVA: 0222162 050 9

6
VAR

MARZO 2019

NUOVE COSTRUZIONI A1/A2
scala 1:200

PROSPETTO SUD

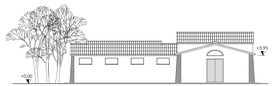

PROSPETTI CORTI

PROSPETTO NORD

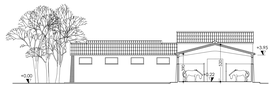

SEZIONE AA

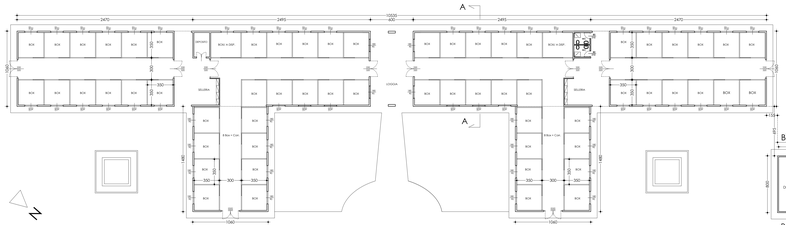

FABBRICATO_A1
PIANO TERRA
60 BOX CAVALLI
1.345 mq (SUL)

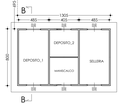

FABBRICATO_A2
PIANO TERRA
105 mq (SUL)

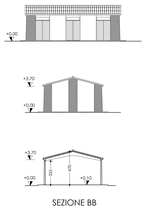

SEZIONE BB

NUOVE COSTRUZIONI B1/B2
scala 1:200

PROSPETTO SUD

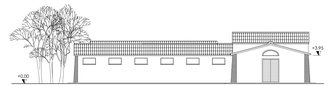

PROSPETTI CORTI

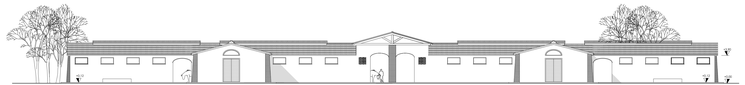

PROSPETTO NORD

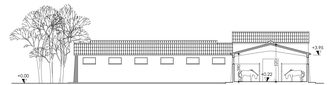

SEZIONE AA

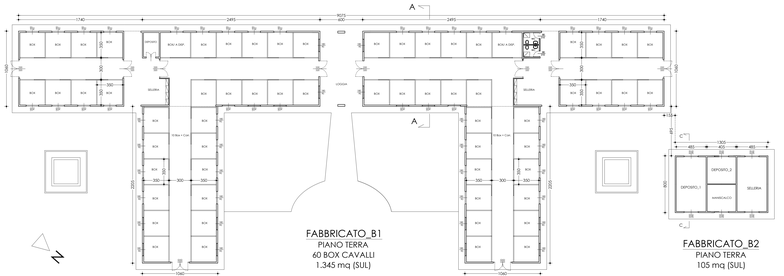

FABBRICATO_B1
PIANO TERRA
60 BOX CAVALLI
1.345 mq (SUL)

FABBRICATO_B2
PIANO TERRA
105 mq (SUL)

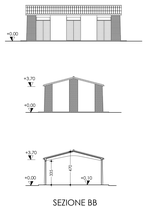

SEZIONE BB