


VARIANTE AL
 PIANO PARTICOLAREGGIATO - UTOE 10
 CENTRO IPPICO



Proprietà: Soc. DIOSCURI s.r.l di Alduino e Giuseppe BOTTI
 Progettazione: Ing. Lorenzo PAPANTI
 Oggetto: Particolari Sezioni Stradali e Parcheggi, Verde Pubblico - 1:200/1:50
[Stato di Variante](#)

7
 VAR

MARZO 2019

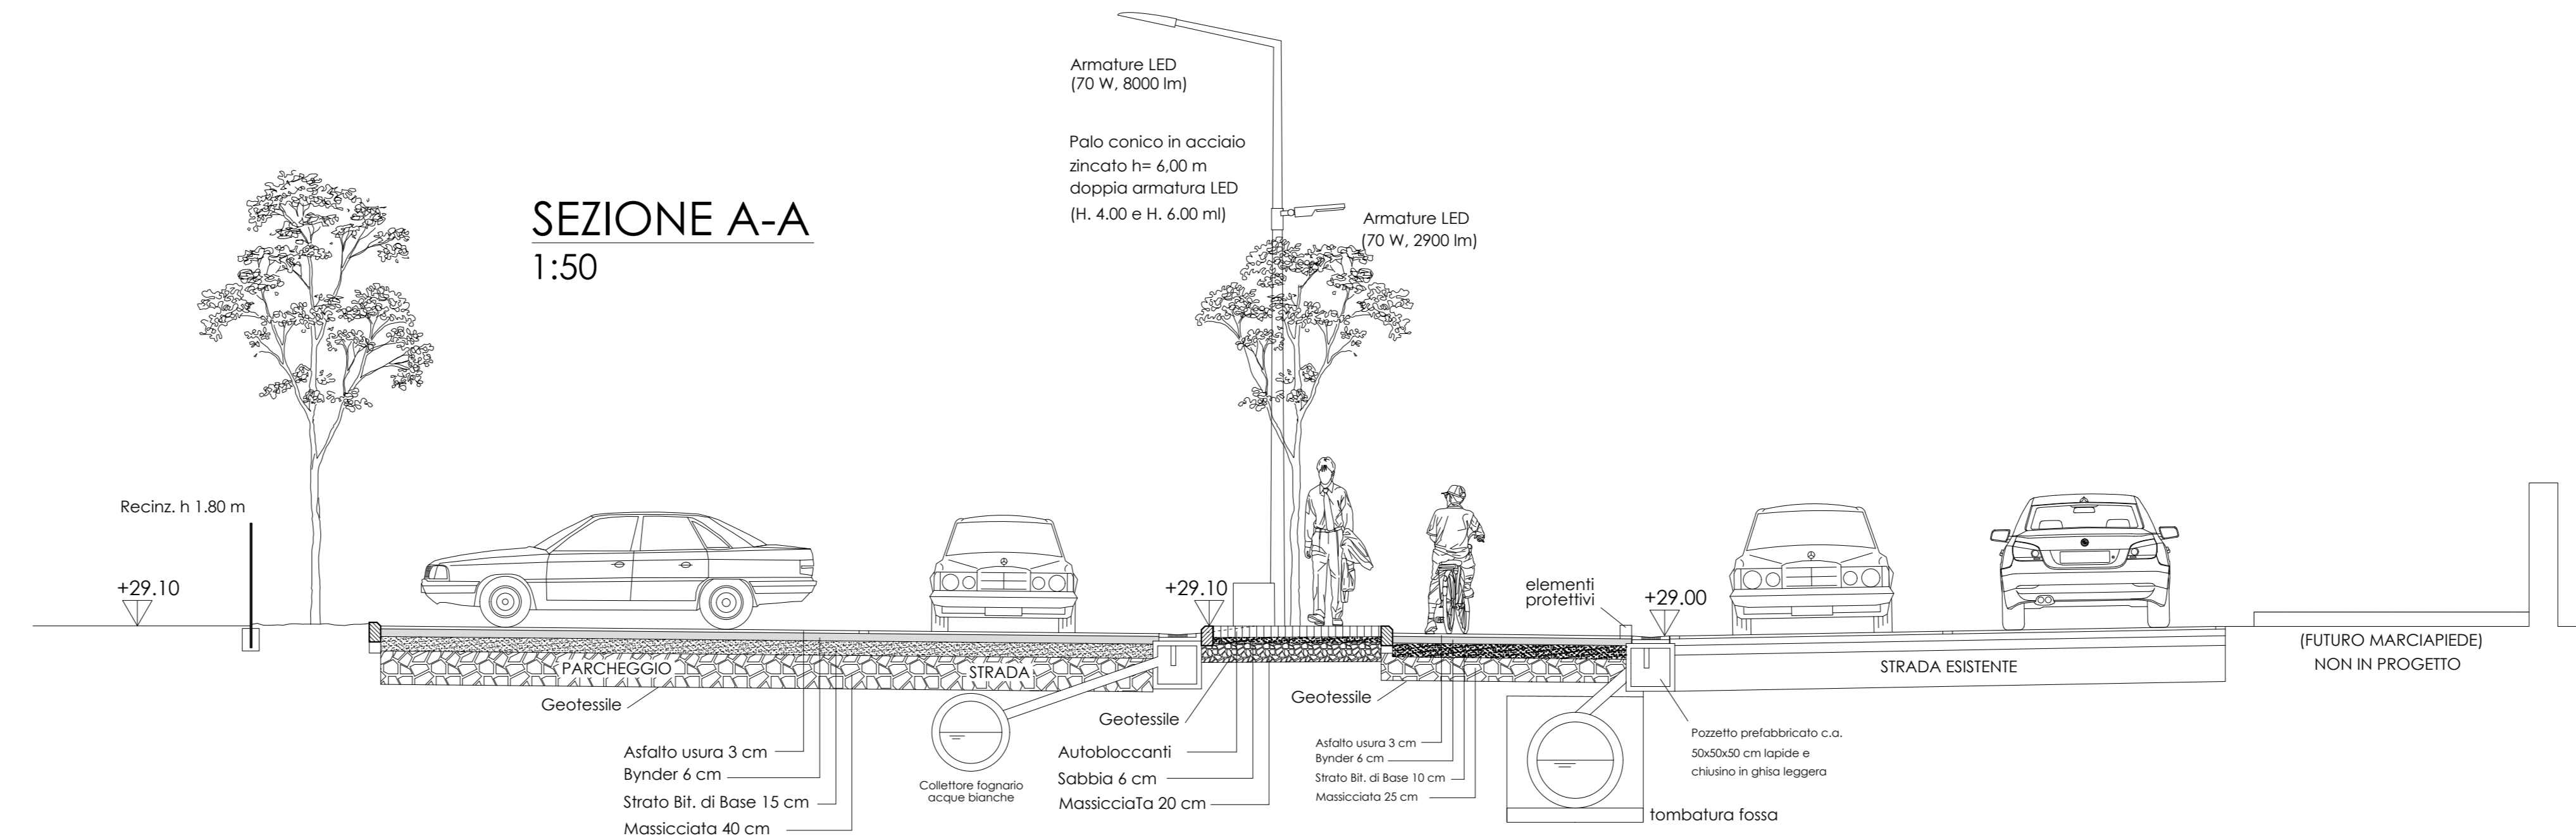

OPERE PUBBLICHE
 1:200

PARCHEGGIO PUBBLICO : 900 mq
 VERDE PUBBLICO : 900 mq

