

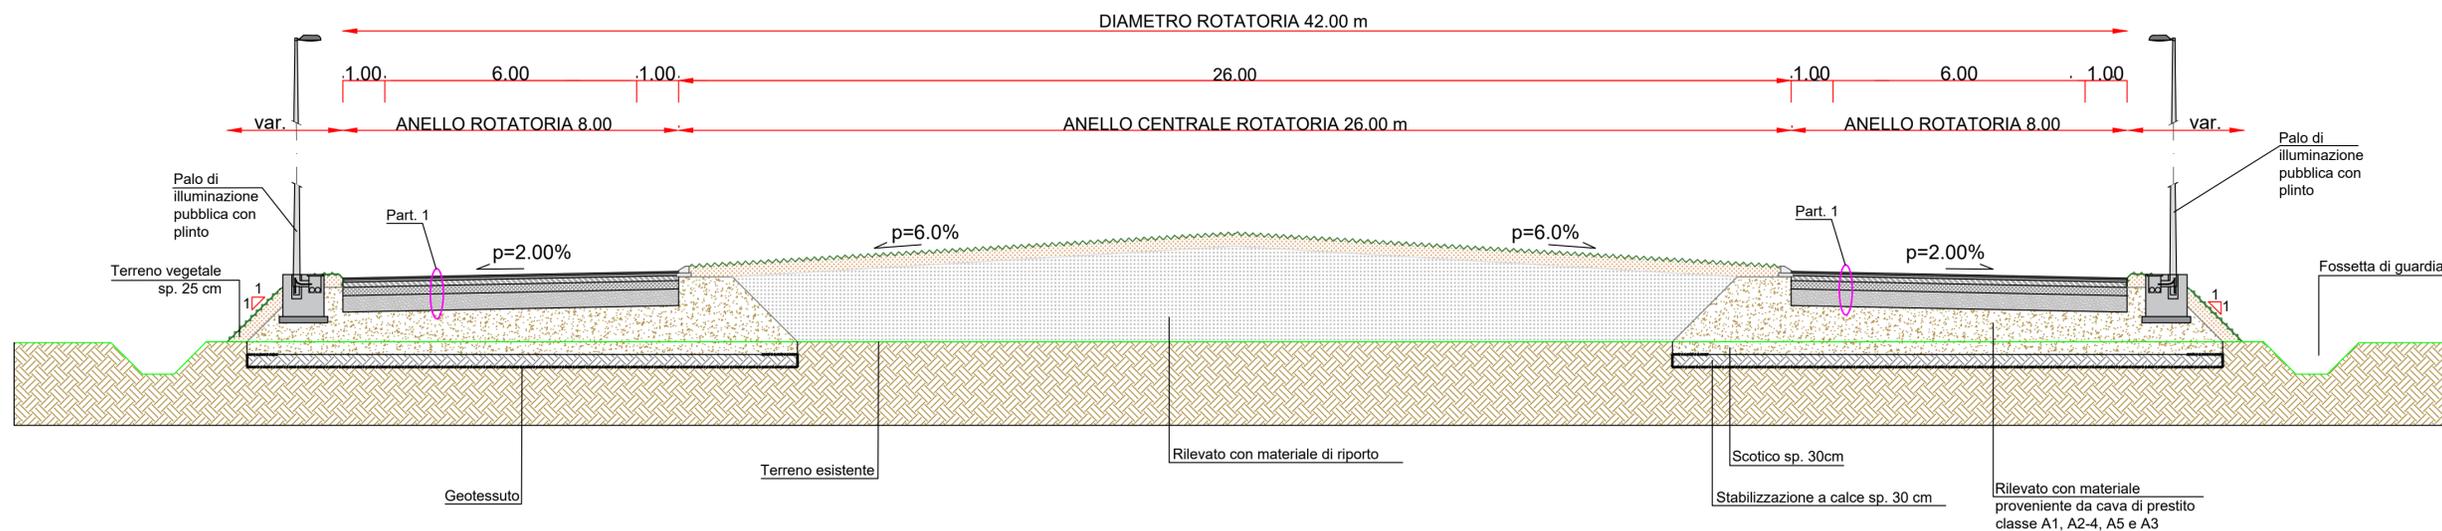


Scala 1:100

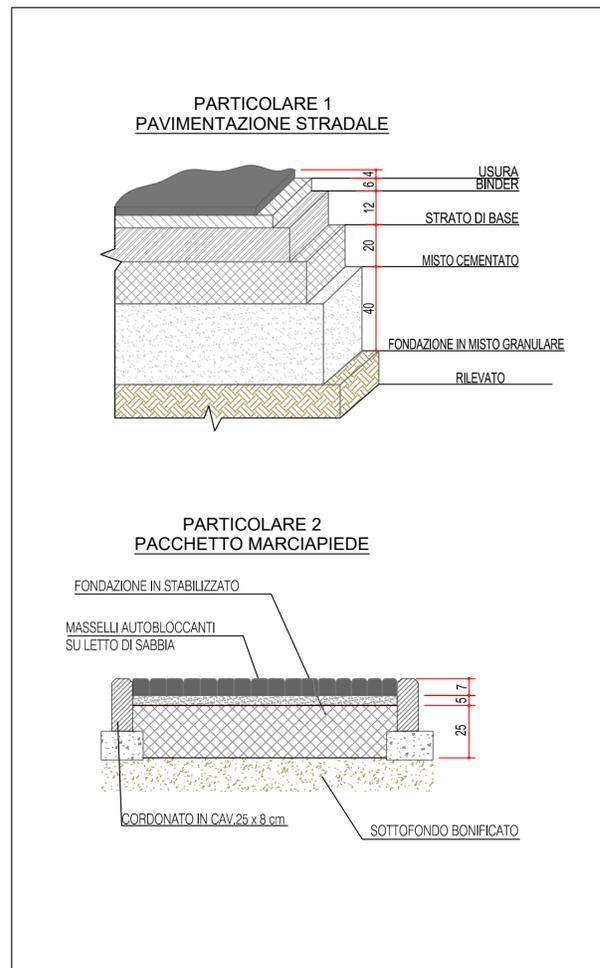

Scala 1:50

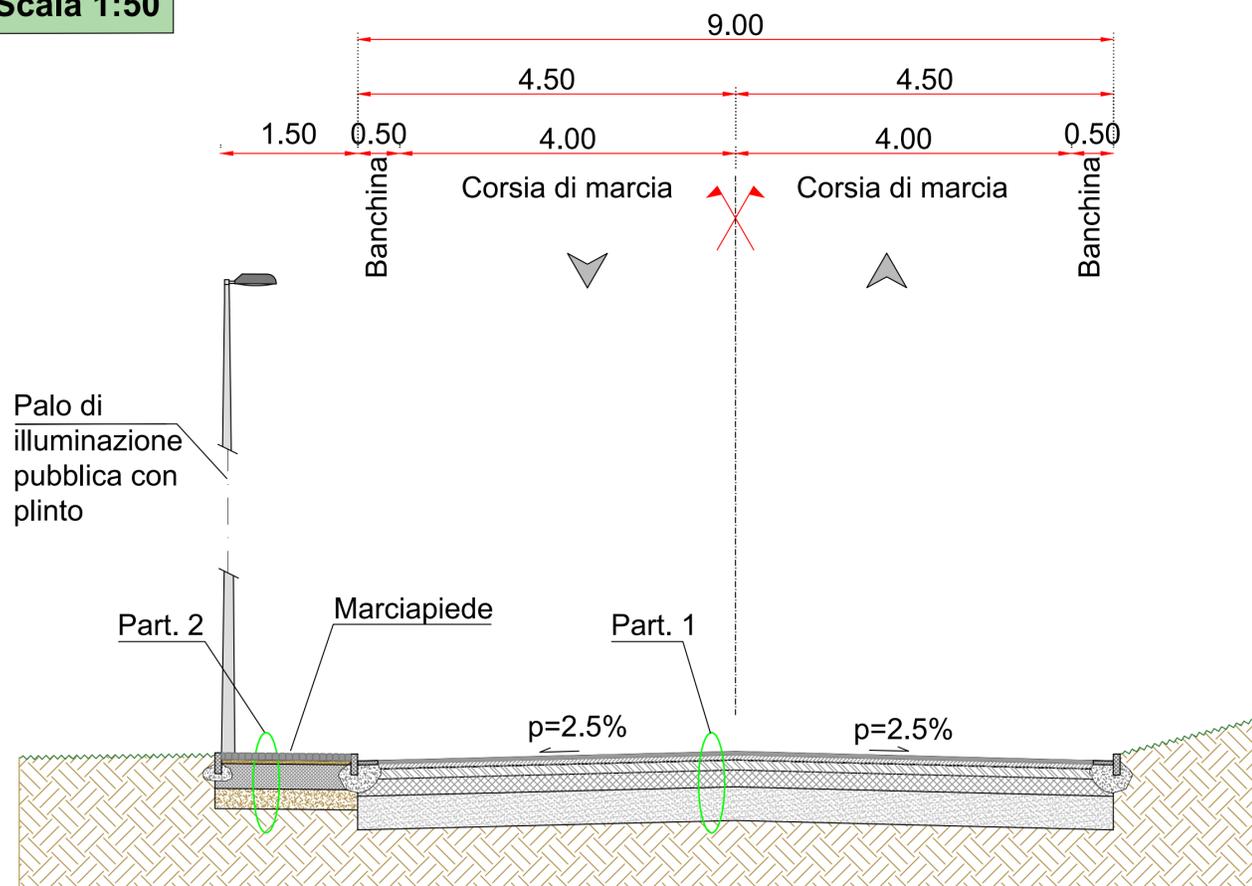

KEY MAP



Techbau S.p.A.

Via del Lago, 57  
28053 Castelletto Sopra Ticino (NO) / Italy  
Phone +39 0323 589 500  
info@techbau.it  
www.techbau.it

**Techbau**  
Engineering & Construction

|          |            |             |             |             |
|----------|------------|-------------|-------------|-------------|
| 00       | 2024/03/20 | Descrizione | NC          | NC          |
| REV.     | DATA       | Date        | DESCRIZIONE | Description |
| PROGETTO | Project    |             | Drawn by    | Appr. by    |

CITTADELLA DELLA LOGISTICA - CRESPINA LORENZANA (PI)

|   |                |         |        |
|---|----------------|---------|--------|
| TITOLO DOCUMENTO                          | Document Title | SCALA   | Scale  |
| UMI 1 - SEZIONI TIPOLOGICHE E PARTICOLARI |                | 1 : 100 | 1 : 50 |

|          |         |           |             |      |      |                    |
|----------|---------|-----------|-------------|------|------|--------------------|
| COMMESSA | LIVELLO | ATTIVITA' | PROGRESSIVO | TIPO | REV. | Il tecnico         |
| Job      | Level   | Activity  | Number      | Type | Rev. | Technical designer |

23P08 D AR 022 VW - 00

La proprietà di questo disegno è riservata ai termini di legge. Qualunque riproduzione od utilizzazione anche parziale non può essere fatta senza autorizzazione.  
The property of this drawing is reserved according to law. Any reproduction or utilization also partial can't be marked without authorization.

Ing. LUCA DELLA SANTINA  
Incaricato alla Pratica di P.I.  
N° 836 - Sezione A  
Incaricato alla Pratica di P.I.  
Incaricato alla Pratica di P.I.

MOD-021