COMUNE DI CRESPINA LORENZANA
Provincia di Pisa
loc. Le Lame - Cenaia

PIANO PARTICOLAREGGIATO - UTOE 10

CENTRO IPPICO

Proprietà	Soc. DIOSCURI s.r.l di Alduino e Giuseppe BOTTI
Progettazione	Ing. Carlo PAPANTI Ing. Lorenzo PAPANTI
Oggetto	Schemi Smaltimento Stato Attuale/ di Progetto scala 1:500

STUDIO TECNICO ING. PAPANTI CARLO
VIA GAMBUCCI 11 - 56038 - PONSACCO (PI)
(0587) 730726 - tecno4@tin.it - P.IVA: 0201984 050 9

13
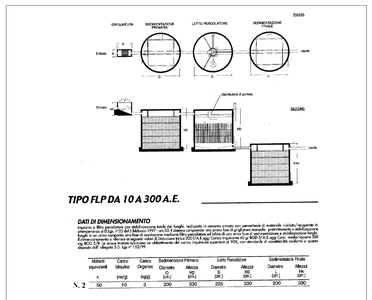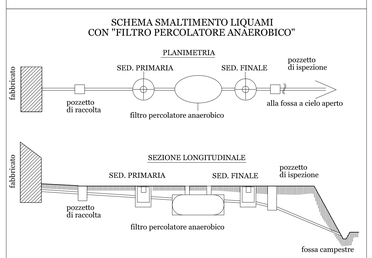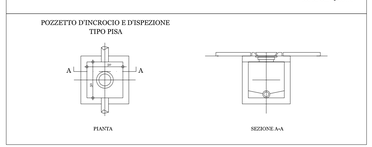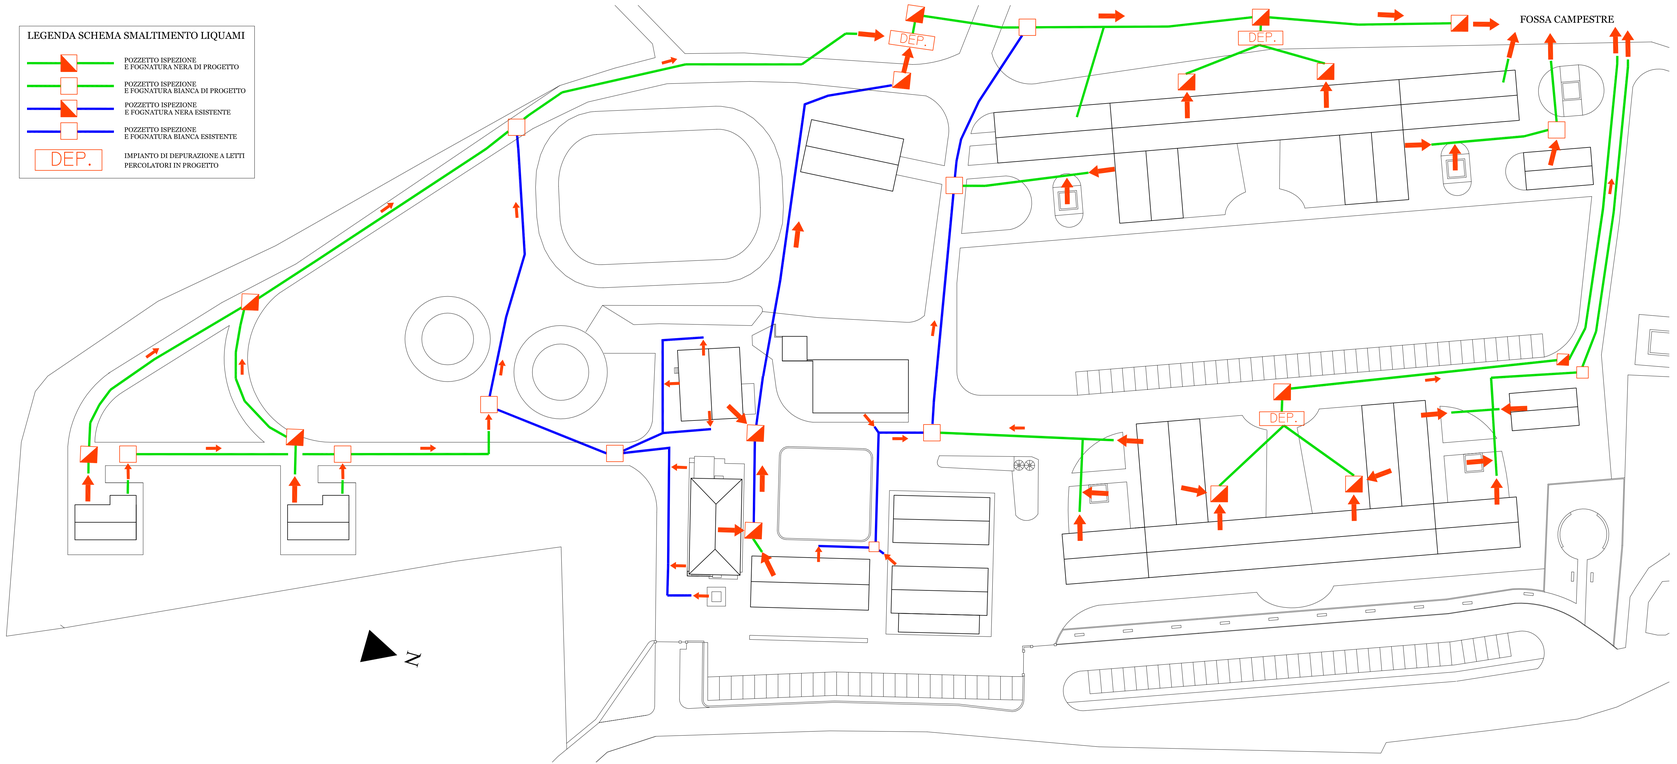
Maggio 2016