

Comune di Crespina Lorenzana  
Provincia di Pisa

**VARIANTE SEMPLIFICATA AL  
REGOLAMENTO  
URBANISTICO DEL  
TERRITORIO DELL'EX  
COMUNE DI CRESPINA**  
ai sensi dell'art.30 della L.R. 65/2014

Arch. Giovanni Parlanti  
Progettista

Sig. Buralassi Giorgio  
Proprietario e committente

P.E. Luca Melani  
Responsabile Area 3 Pianificazione e  
assetto del Territorio

**VARIANTE AL  
REGOLAMENTO URBANISTICO  
DEL TERRITORIO DI CRESPINA**

Arch. Giovanni Parlanti  
Progettista

Dott.ssa Elisabetta Norci  
Elaborazione VAS

Studio di Geologia GeoApp  
Geol. Claudio Nencini  
Studi geologici

H.S. Ingegneria srl  
Ing. Simone Pozzolini  
Studi idraulici

Pian. Jr. Emanuele Bechelli  
Elaborazione grafica e Gis

P.E. Luca Melani  
Responsabile Area 3 Pianificazione  
e assetto del Territorio

Geom. Elisa Balestri  
Collaborazione Ufficio Tecnico

Ing. Thomas D'Addona  
Sindaco

Geom. Gianluca Catarzi  
Ass. Urbanistica

Tav. **10**

**Progetto  
UTOE N. 12 - 17 -18**

Scala 1:2.000

ESTRATTO STATO SOVRAPPOSTO

Febbraio 2021




Stato vigente



Area oggetto di Variante



Zone agricole ordinarie interne  
alle U.T.O.E. "E". Art.52

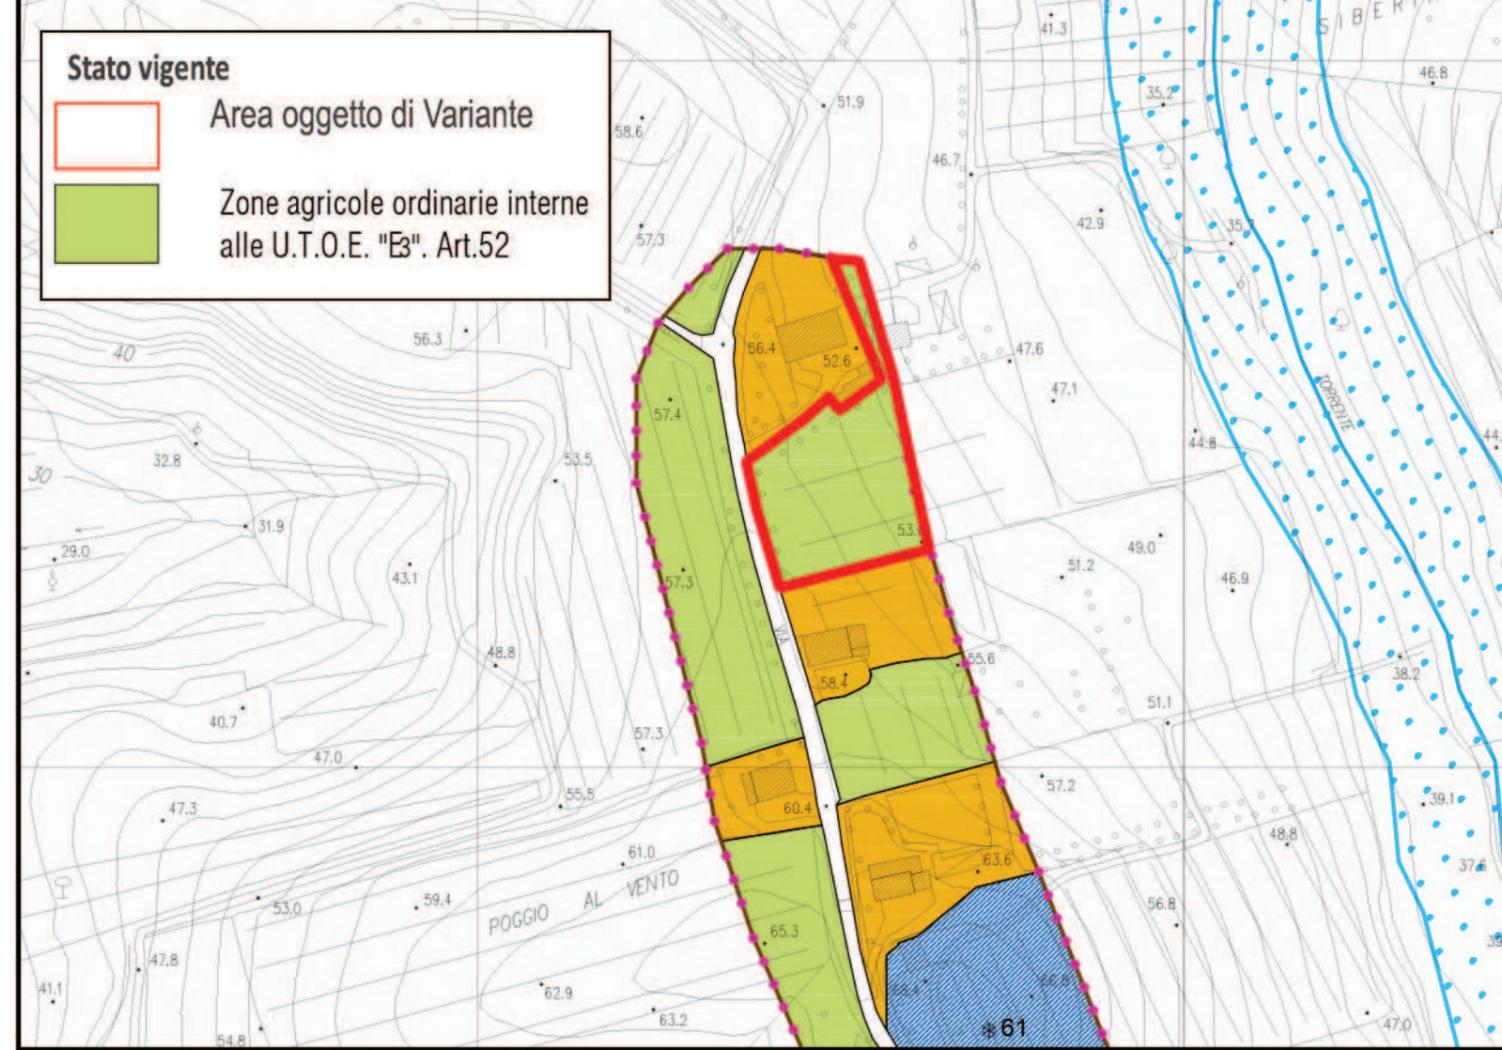

Stato vigente



Area oggetto di Variante



Verde privato. Art.75

