COMUNE DI CRESPINA LORENZANA

PIANO DI RECUPERO RQ 28

PROGETTO DI MESSA IN SICUREZZA E RECUPERO DI VILLA SANTERNETTI

VIA SAN ROCCO

E AMPLIAMENTO DI VILLA REY

VIA BUGALLO, 1

STATO SOVRAPPOSTO
Pianta seminterrato, piano terra, piano primo
piano secondo e delle coperture

TAV. 7

Scala 1:200

Committente : MASSIMILIANO FABBRO

Progettista : Dr. Arch. Andrea Martinelli

Collaboratori : Geom. Stefano Bendinelli
Geom. Nino Caroti

ARCHING STUDIO
Architetti & Ingegneri Associati
MARTINELLI · MANETTI · AGOSTINI
Via San Francesco,18 PISA - Tel 050-7212204 - e-mail arch.martinellistudio@gmail.com

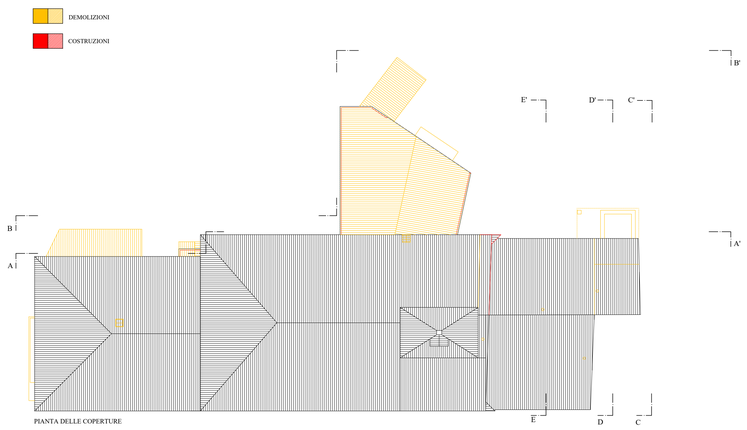

PIANTA DELLE COPERTURE

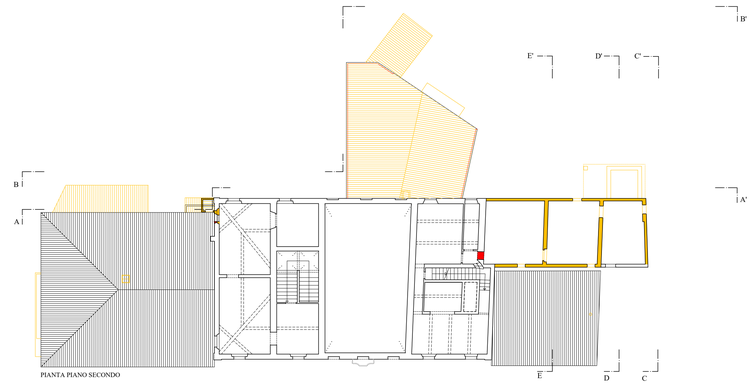

PIANTA PIANO SECONDO

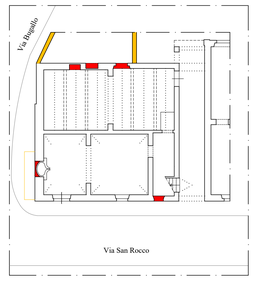

PIANTA PIANO SEMINTERRATO

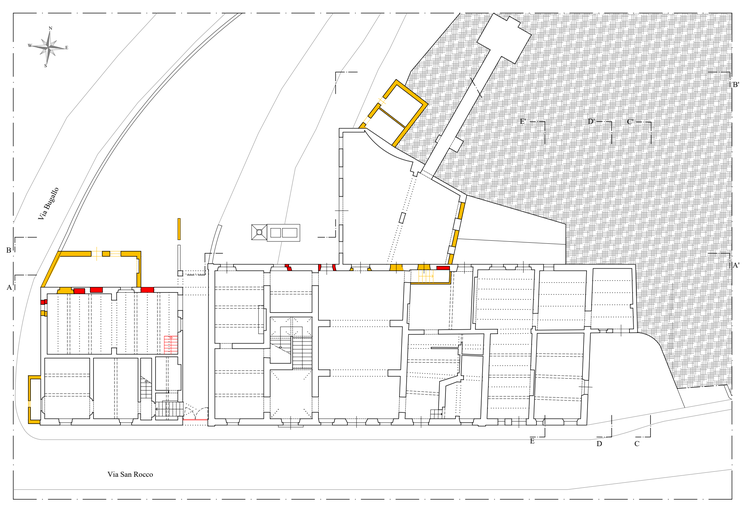

PIANTA PIANO TERRA

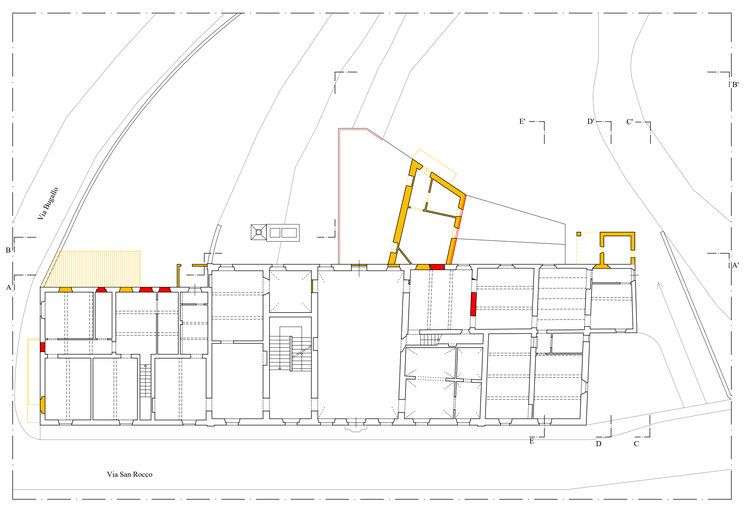

PIANTA PIANO PRIMO

LEGENDA SOLAI

- trave in acciaio tipo IPE per rinforzo strutturale solaio
- solaio in laterocemento
- solai in travi e travicelli di legno
- proiezione solaio volta a vela
- proiezione archi
- proiezione architravi
- soffitto a unghia
- copertura provvisoria in ondulina

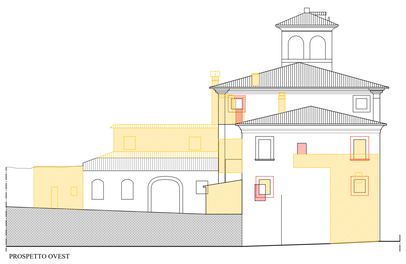

PROSPETTO OVEST

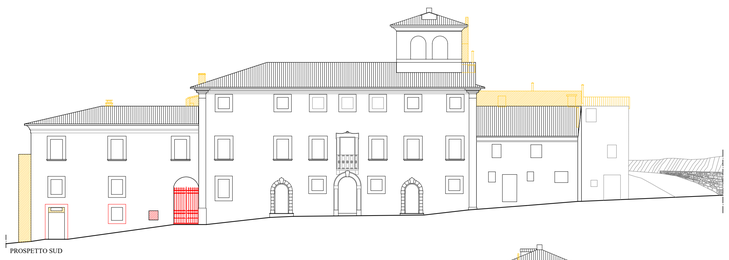

PROSPETTO SUD

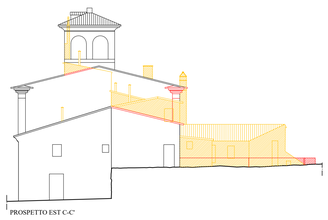

PROSPETTO EST C-C'

PROSPETTO NORD B-B'

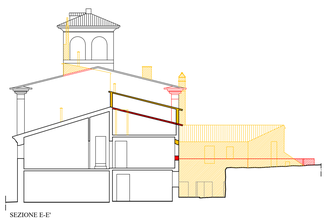

SEZIONE E-E'

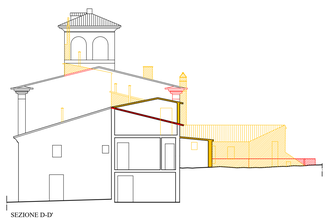

SEZIONE D-D'

SEZIONE A-A'