COMUNE DI CRESPINA LORENZANA

PIANO DI RECUPERO RQ 28

PROGETTO DI MESSA IN SICUREZZA E RECUPERO DI VILLA SANTERNETTI

VIA SAN ROCCO

E AMPLIAMENTO DI VILLA REY

VIA BUGALLO, 1

STATO ATTUALE

Piante, Prospetti e Sezioni

TAV. 9 — **Scala 1:200**

Committente : MASSIMILIANO FABBRO

Progettista : Dr. Arch. Andrea Martinelli

Collaboratori : Geom. Stefano Bendinelli

Geom. Nino Caroti

ARCHING STUDIO

Architetti & Ingegneri Associati

MARTINELLI · MANETTI · AGOSTINI

Via San Francesco, 18 PISA - Tel 050-7212204 - e-mail arch.martinellistudio@gmail.com

PIANO LIVELLO INFERIORE

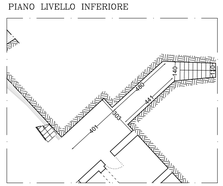

SCALA 1:200

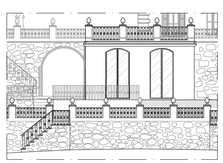

PROSPETTO LIVELLO INFERIORE

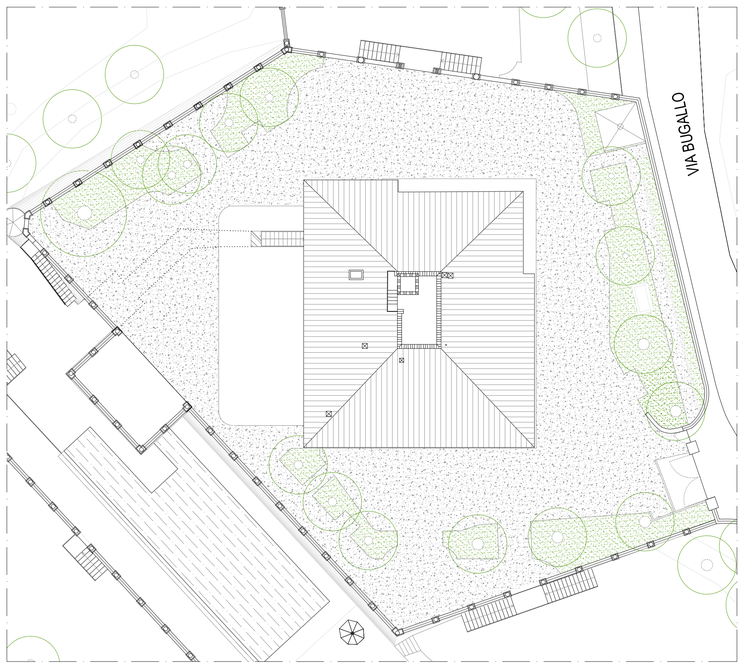

PLANIMETRIA DI INQUADRAMENTO SCALA 1:200

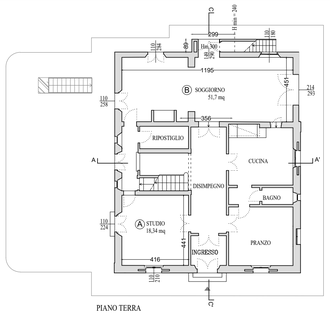

PIANO TERRA

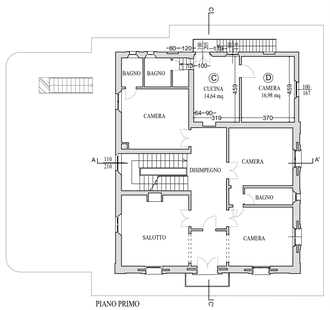

PIANO PRIMO

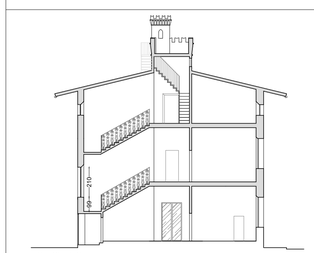

SEZIONE A-A'

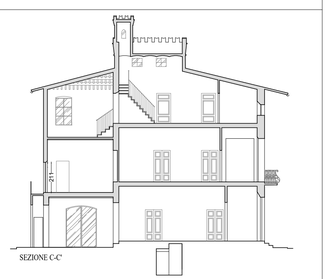

SEZIONE C-C'

TABELLA RAPPORTI DI ILLUMINAZIONE

STANZA	METRI QUADRI	SUP. FINESTRE	MINIMO DI VERIFICA 1/8
A STUDIO	18,34 mq	4,77 mq	2,29 mq
B SOGGIORNO	51,7 mq	18,52 mq	6,46 mq
C CUCINA	14,64 mq	2,98 mq	1,83 mq
D CAMERA	16,98 mq	1,67 mq	2,12 mq

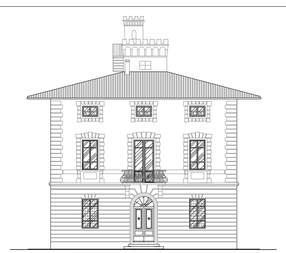

PROSPETTO SUD

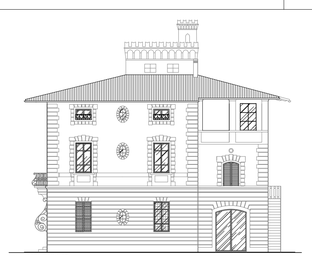

PROSPETTO EST

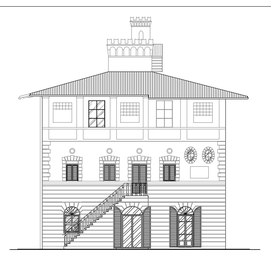

PROSPETTO NORD

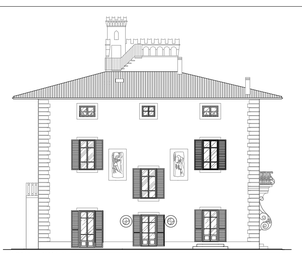

PROSPETTO OVEST