COMUNE DI CRESPINA LORENZANA

PIANO DI RECUPERO RQ 28

PROGETTO DI MESSA IN SICUREZZA E RECUPERO DI VILLA SANTERNETTI

VIA SAN ROCCO

E AMPLIAMENTO DI VILLA REY

VIA BUGALLO, 1

SOVRAPPOSTO

Piante, Prospetti e Sezioni

TAV. 11 — **Scala 1:200**

Committente : MASSIMILIANO FABBRO

Progettista : Dr. Arch. Andrea Martinelli

Collaboratori : Geom. Stefano Bendinelli

Geom. Nino Caroti

ARCHING STUDIO

Architetti & Ingegneri Associati

MARTINELLI · MANETTI · AGOSTINI

Via San Francesco, 18 PISA - Tel 050-7212204 - e-mail arch.martinellistudio@gmail.com

PIANO LIVELLO INFERIORE

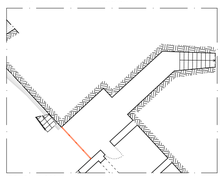

SCALA 1:200

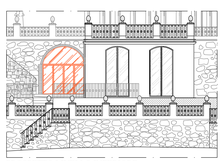

PROSPETTO LIVELLO INFERIORE

COSTRUZIONE DEMOLIZIONE

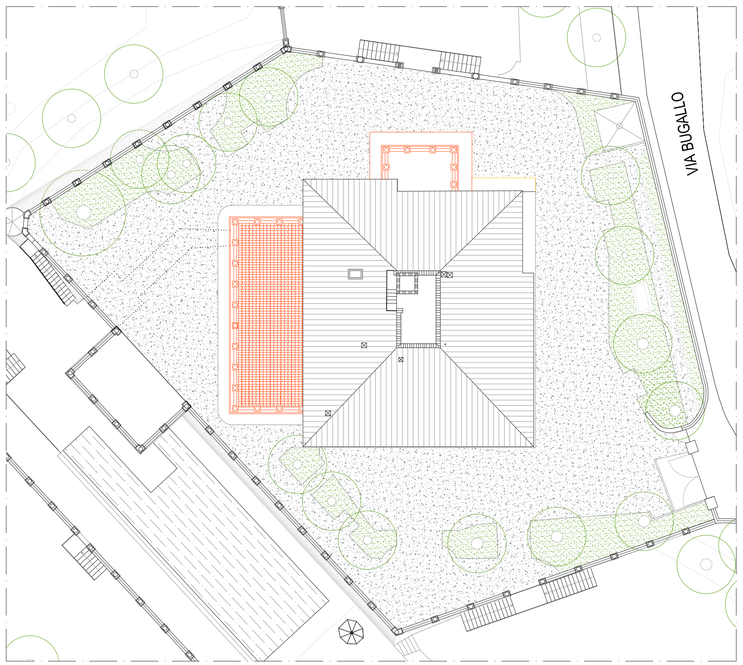

PLANIMETRIA DI INQUADRAMENTO SCALA 1:200

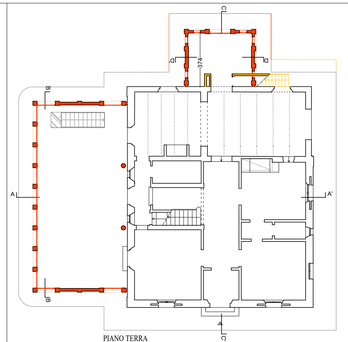

PIANO TERRA

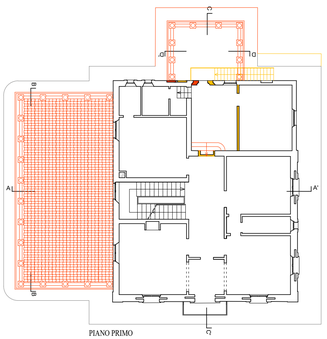

PIANO PRIMO

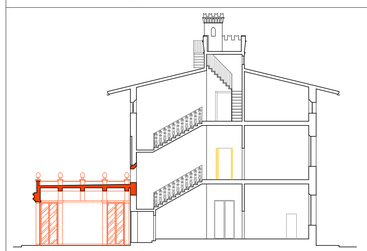

SEZIONE A-A'

SEZIONE C-C'

SEZIONE D-D'

SEZIONE B-B'

PROSPETTO SUD

PROSPETTO EST

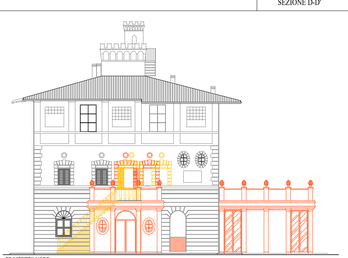

PROSPETTO NORD

PROSPETTO OVEST