

COMUNE DI CRESPINA LORENZANA

PIANO DI RECUPERO RQ 28

PROGETTO DI MESSA IN SICUREZZA
E RECUPERO
DI VILLA SANTERNETTI

VIA SAN ROCCO
E AMPLIAMENTO DI VILLA REY
VIA BUGALLO, 1

FOTO STATO ATTUALE E SIMULAZIONE
PER L'INSERIMENTO DEL PROGETTO
VISTE ASSONOMETRICHE DI PROGETTO

TAV. 13

Committente : MASSIMILIANO FABBRO

Progettista : Dr. Arch. Andrea Martinelli

Collaboratori : Geom. Stefano Bendinelli
Geom. Nino Caroti

ARCHING STUDIO
Architetti & Ingegneri Associati
MARTINELLI · MANETTI · AGOSTINI
Via San Francesco, 18 PISA - Tel 050-7212204 - e-mail arch.martinellistudio@gmail.com



FOTO STATO ATTUALE



FOTO STATO ATTUALE



SIMULAZIONE DI PROGETTO



SIMULAZIONE DI PROGETTO

VILLA SANTERNETTI




VIA SAN ROCCO

VISTA ASSONOMETRICA DI PROGETTO LATO SUD



ASSONOMETRIA STATO ATTUALE

VILLA REY

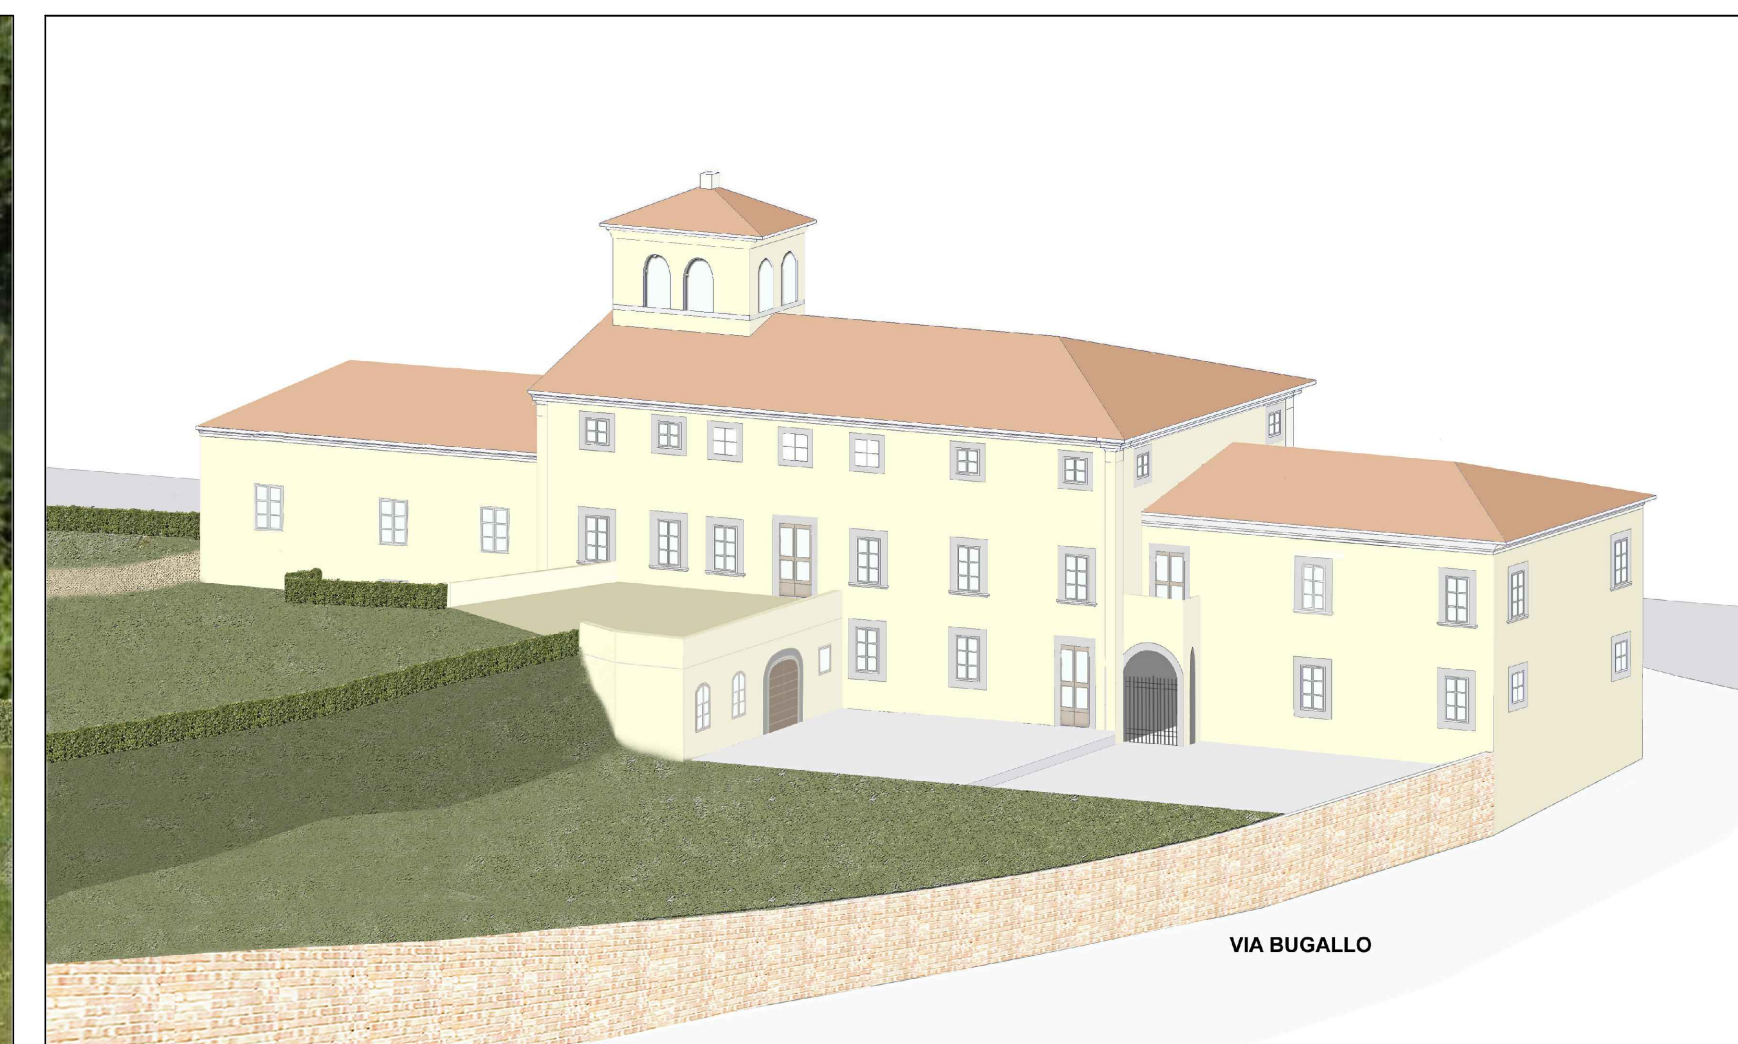

VIA BUGALLO

VISTA ASSONOMETRICA DI PROGETTO LATO SUD



ASSONOMETRIA STATO DI PROGETTO