

COMUNE DI CRESPINA LORENZANA

PIANO DI RECUPERO RQ 28

PROGETTO DI MESSA IN SICUREZZA
E RECUPERO
DI VILLA SANTERNETTI
VIA SAN ROCCO
E AMPLIAMENTO DI VILLA REY
VIA BUGALLO, 1

STATO SOVRAPPONTO
Pianta seminterrato, piano terra, piano primo
piano secondo e delle coperture
TAV. 7 Scala 1:200





Committente : MASSIMILIANO PABBRO

Progettata : Dr. Arch. Andrea Martinelli

Collaboratori : Geom. Stefano Bendinelli
Geom. Nino Caroti

ARCHING STUDIO
Architetti & Ingegneri Associati
MARTINELLI · MANETTI · AGOSTINI
Via San Francesco, 18 PISA - Tel 050-7212294 - e-mail arch.martinelli@studio@gmail.com

DEMOLIZIONI
COSTRUZIONI

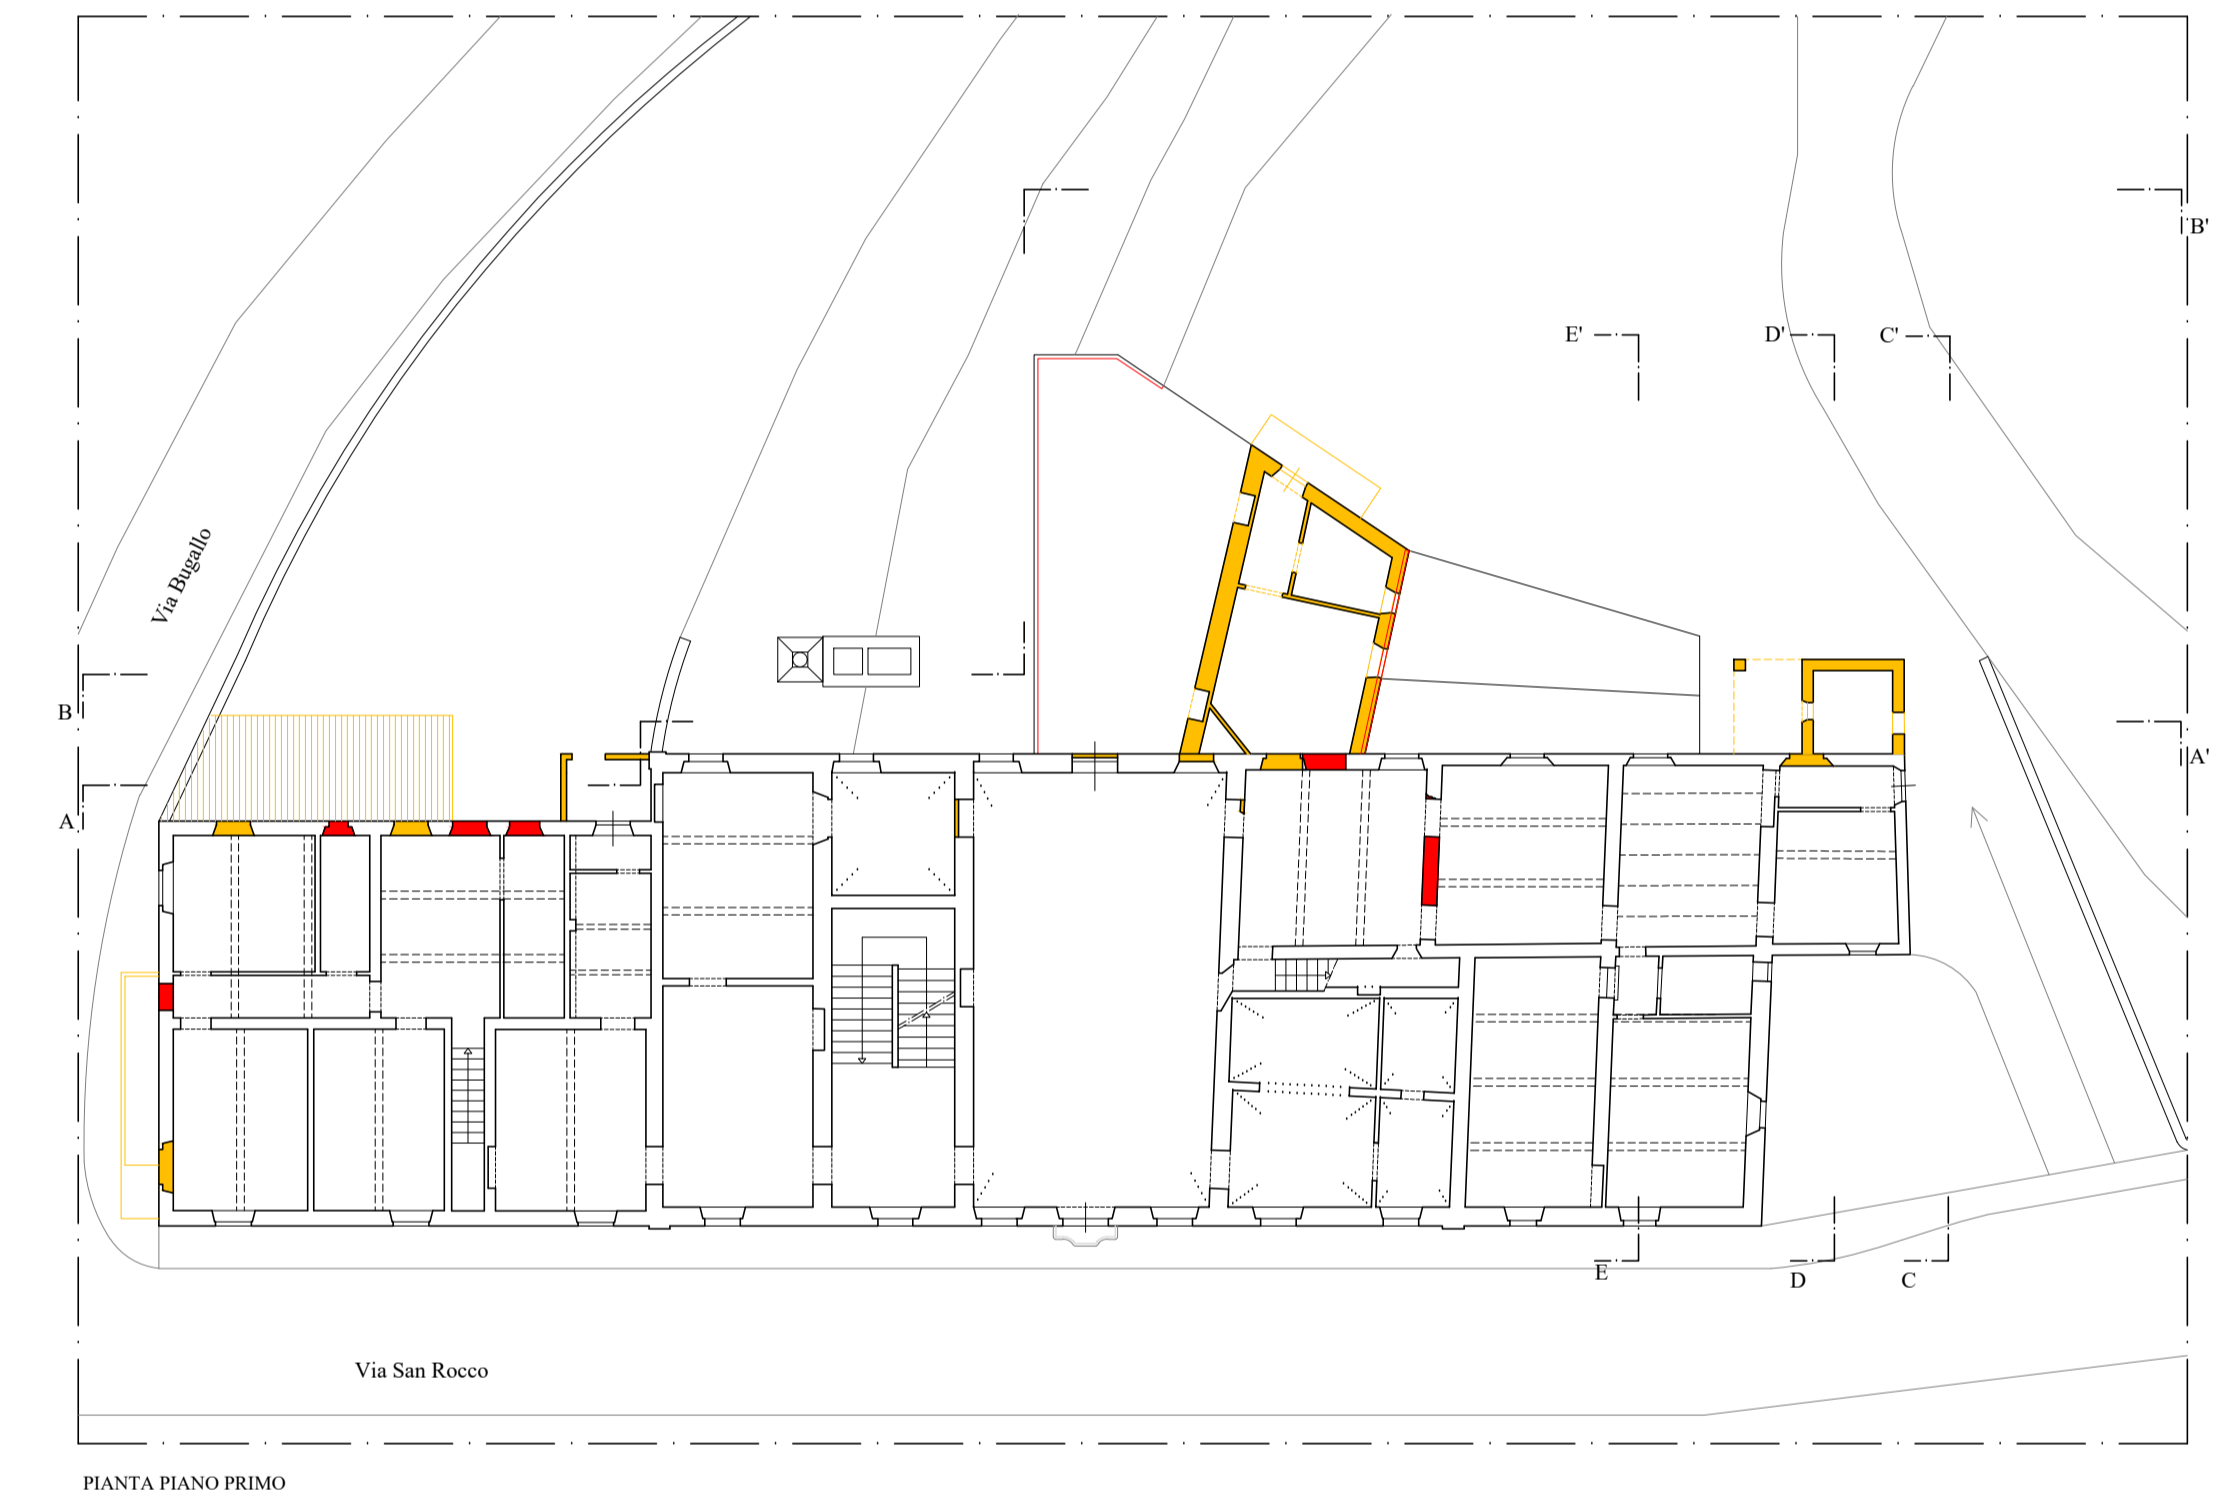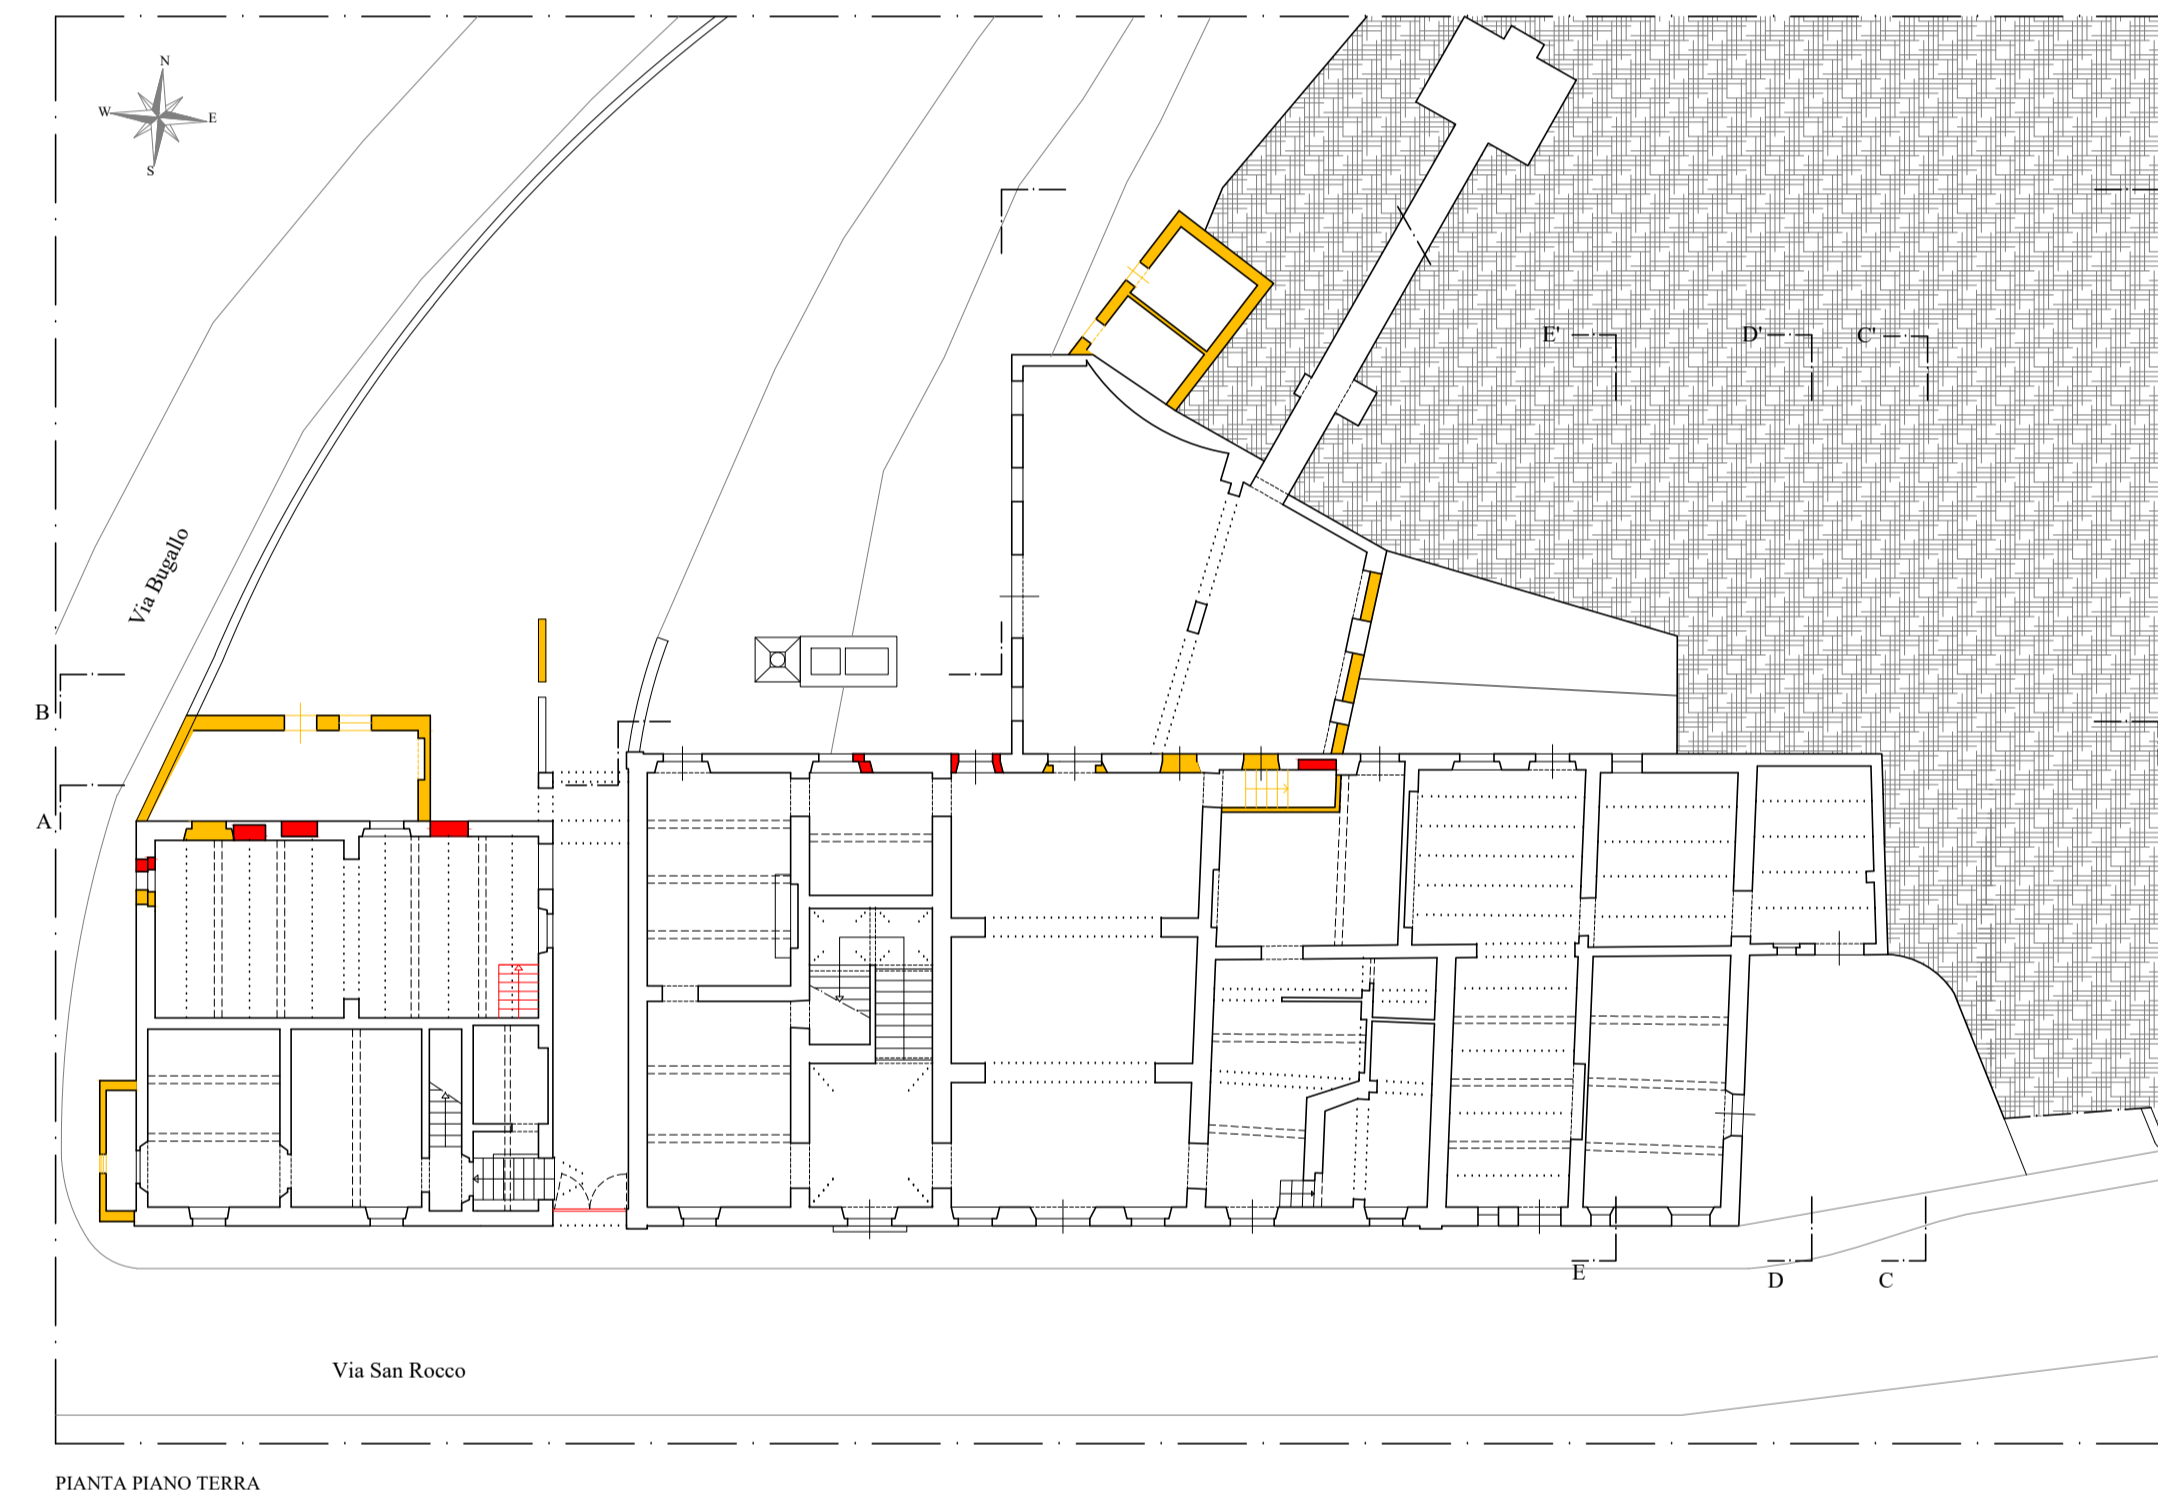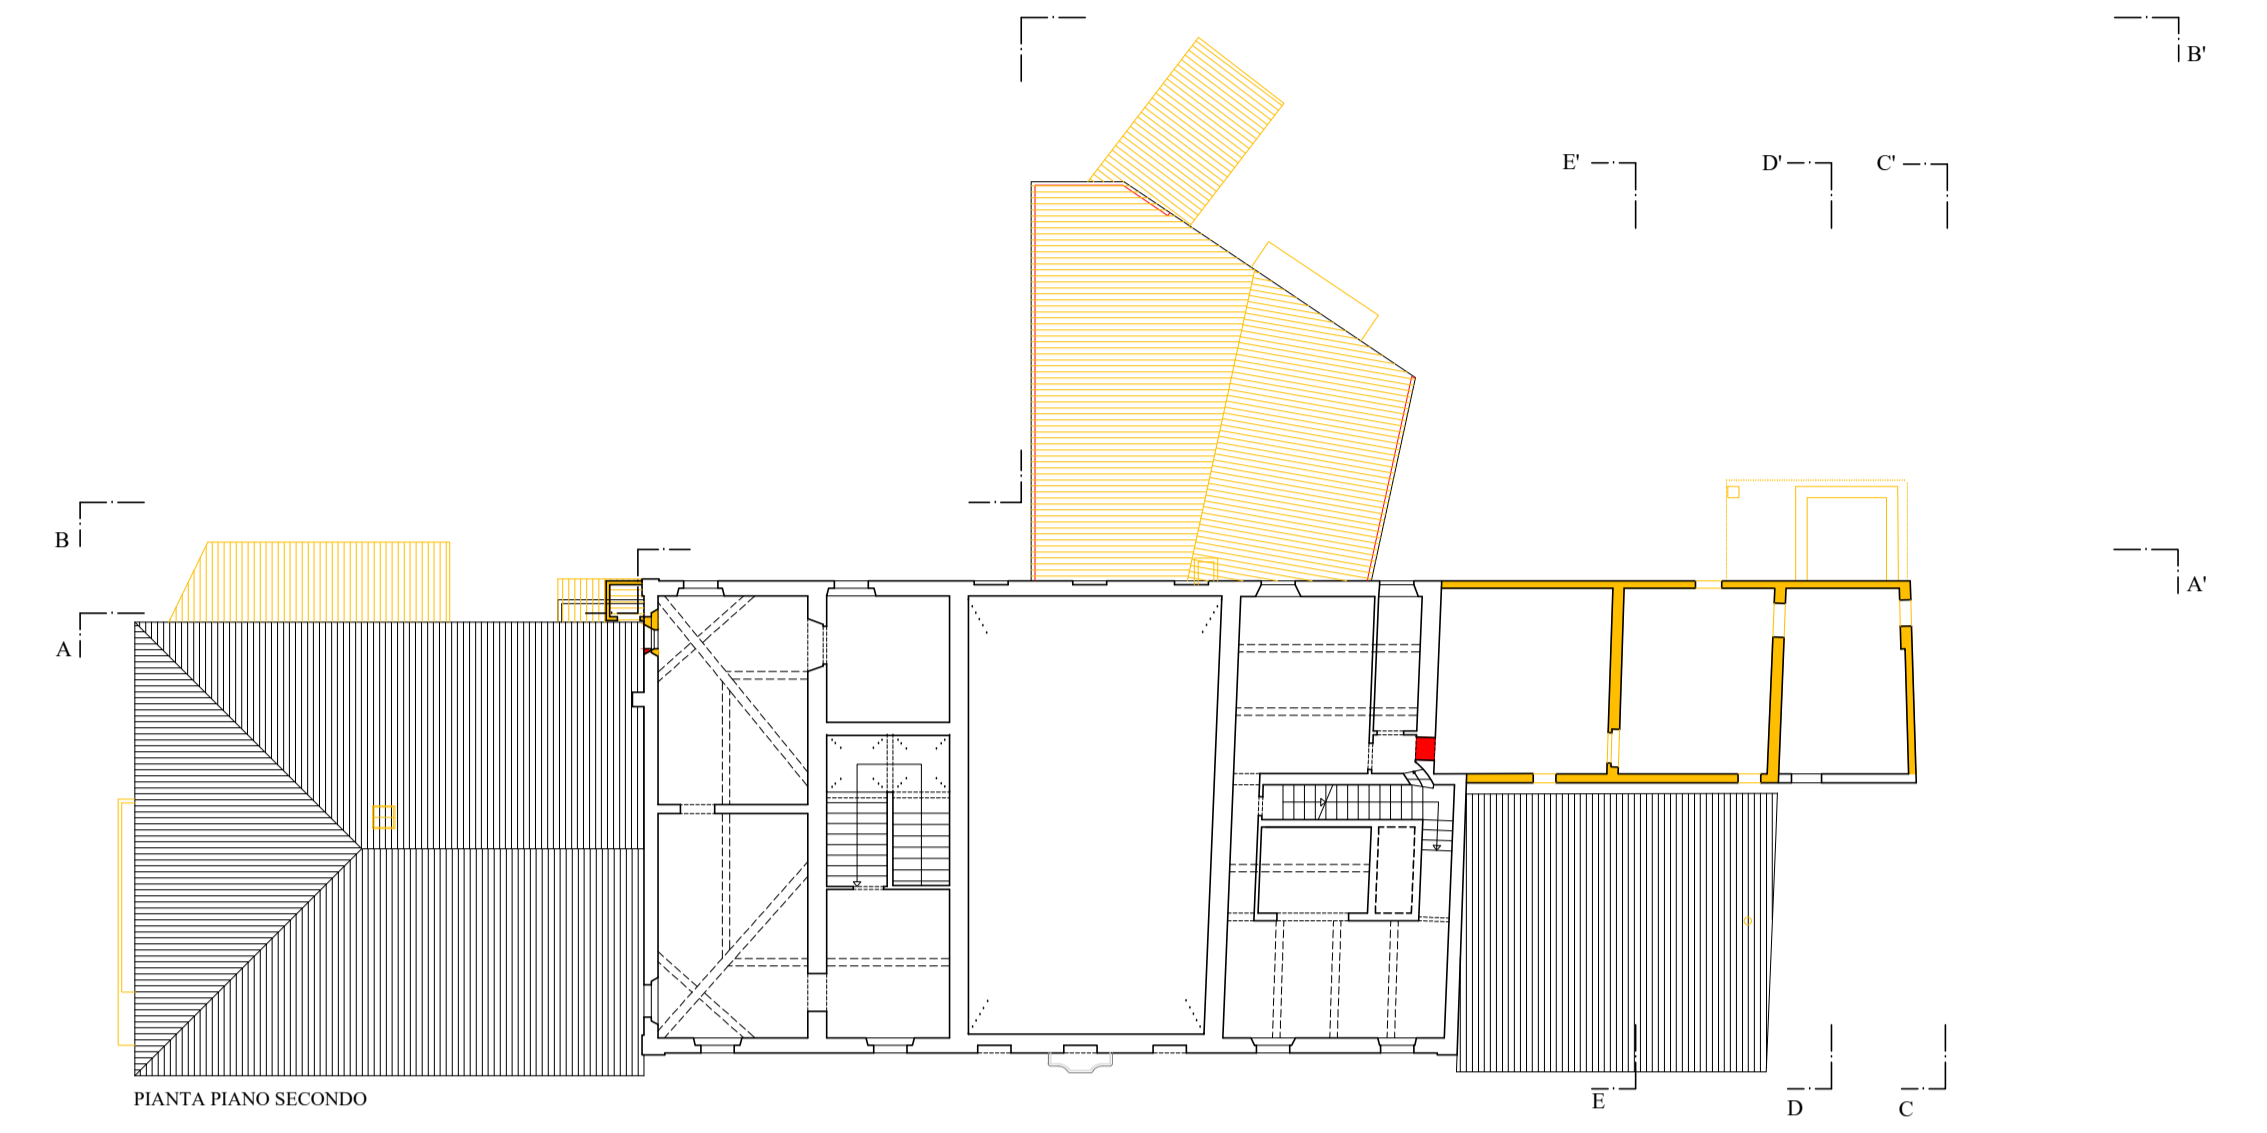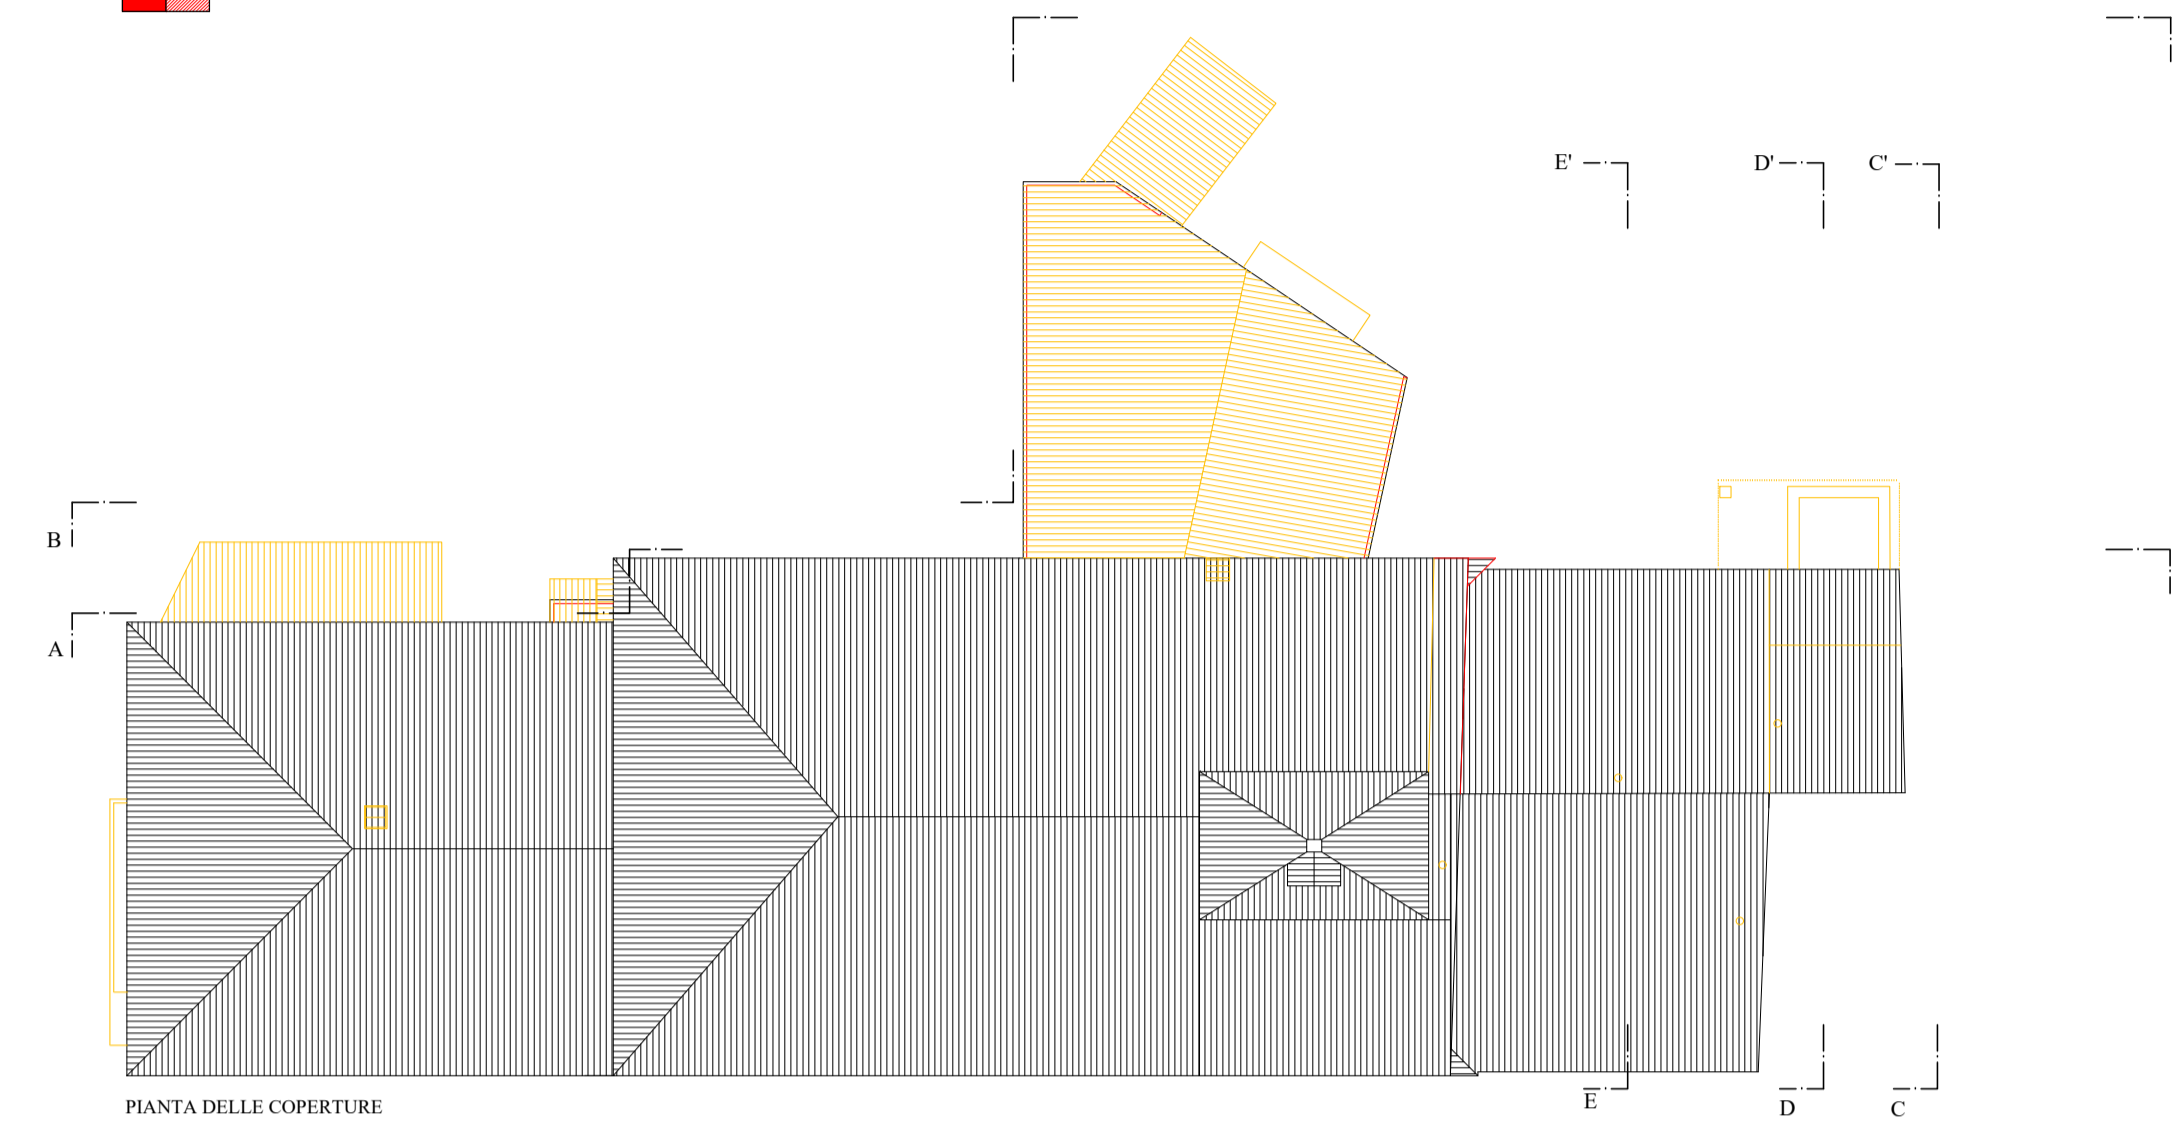

LEGENDA SOLAI
trave in acciaio tipo IPE
per rinforzo strutturale
soffitto in laterocemento
sofitti in travi e travicelli
di legno
proiezione sovia volta a vela
proiezione archi
proiezione architravi
soffitto a unghia
copertura provvisoria in
ondulina

