

COMUNE DI CRESPINA LORENZANA

PIANO DI RECUPERO RQ 28

PROGETTO DI MESSA IN SICUREZZA
E RECUPERO
DI VILLA SANTERNETTI
VIA SAN ROCCO
E AMPLIAMENTO DI VILLA REY
VIA BUGALLO, 1

Planimetria generale con vincolo boschivo
Estratto di mappa catastale
Carta dei vincoli
Carta piano di recupero RQ28
Planimetria generale CRT
Estratto del regolamento urbanistico
Scala 1:2000

TAV 1


Committente : MASSIMILIANO FABBRO
Progettista : Dr. Arch. Andrea Martinelli
Collaboratori : Geom. Stefano Bendinelli
Geom. Nino Caroti

ARCHING STUDIO
Architetti & Ingegneri Associati
MARTINELLI · MANETTI · AGOSTINI
Via San Francesco, 18 PISA - Tel 050-7212204 - e-mail arch.martinellistudio@gmail.com


Superficie fondiaria di pertinenza e superficie territoriale di intervento

CATASTO FABBRICATI VILLA REY			
N° particelle	Consistenza	Superficie	Proprietario
60/61sub 2/316	18,5 vani	1866 mq	Massimiliano Fabbro
61sub 3	3,5 vani		Massimiliano Fabbro
613	35 mq	533 mq	Massimiliano Fabbro
CATASTO TERRENI VILLA REY			
59	1 are 80 ca	1800 mq	Massimiliano Fabbro
63 parte	26 are 60 ca	1913 mq	Massimiliano Fabbro
611 parte	22 are 53 ca	1727 mq	Massimiliano Fabbro
501	37 are 50 ca	1910 mq	Massimiliano Fabbro
Superficie fondiaria di pertinenza		9749 mq	villa Rey
CATASTO FABBRICATI VILLA SANTERNETTI			
633	F/2	1390 mq	Massimiliano Fabbro
CATASTO TERRENI VILLA SANTERNETTI			
703	7 are 50 ca	750 mq	Massimiliano Fabbro
704	7 are 70 ca	770 mq	Massimiliano Fabbro
705	15 are 45 ca	1545 mq	Massimiliano Fabbro
Superficie fondiaria di pertinenza		4445 mq	villa Santernetti
Superficie territoriale di intervento		14194 mq	


PLANIMETRIA GENERALE CON VINCOLO BOSCHIVO SCALA 1:2000

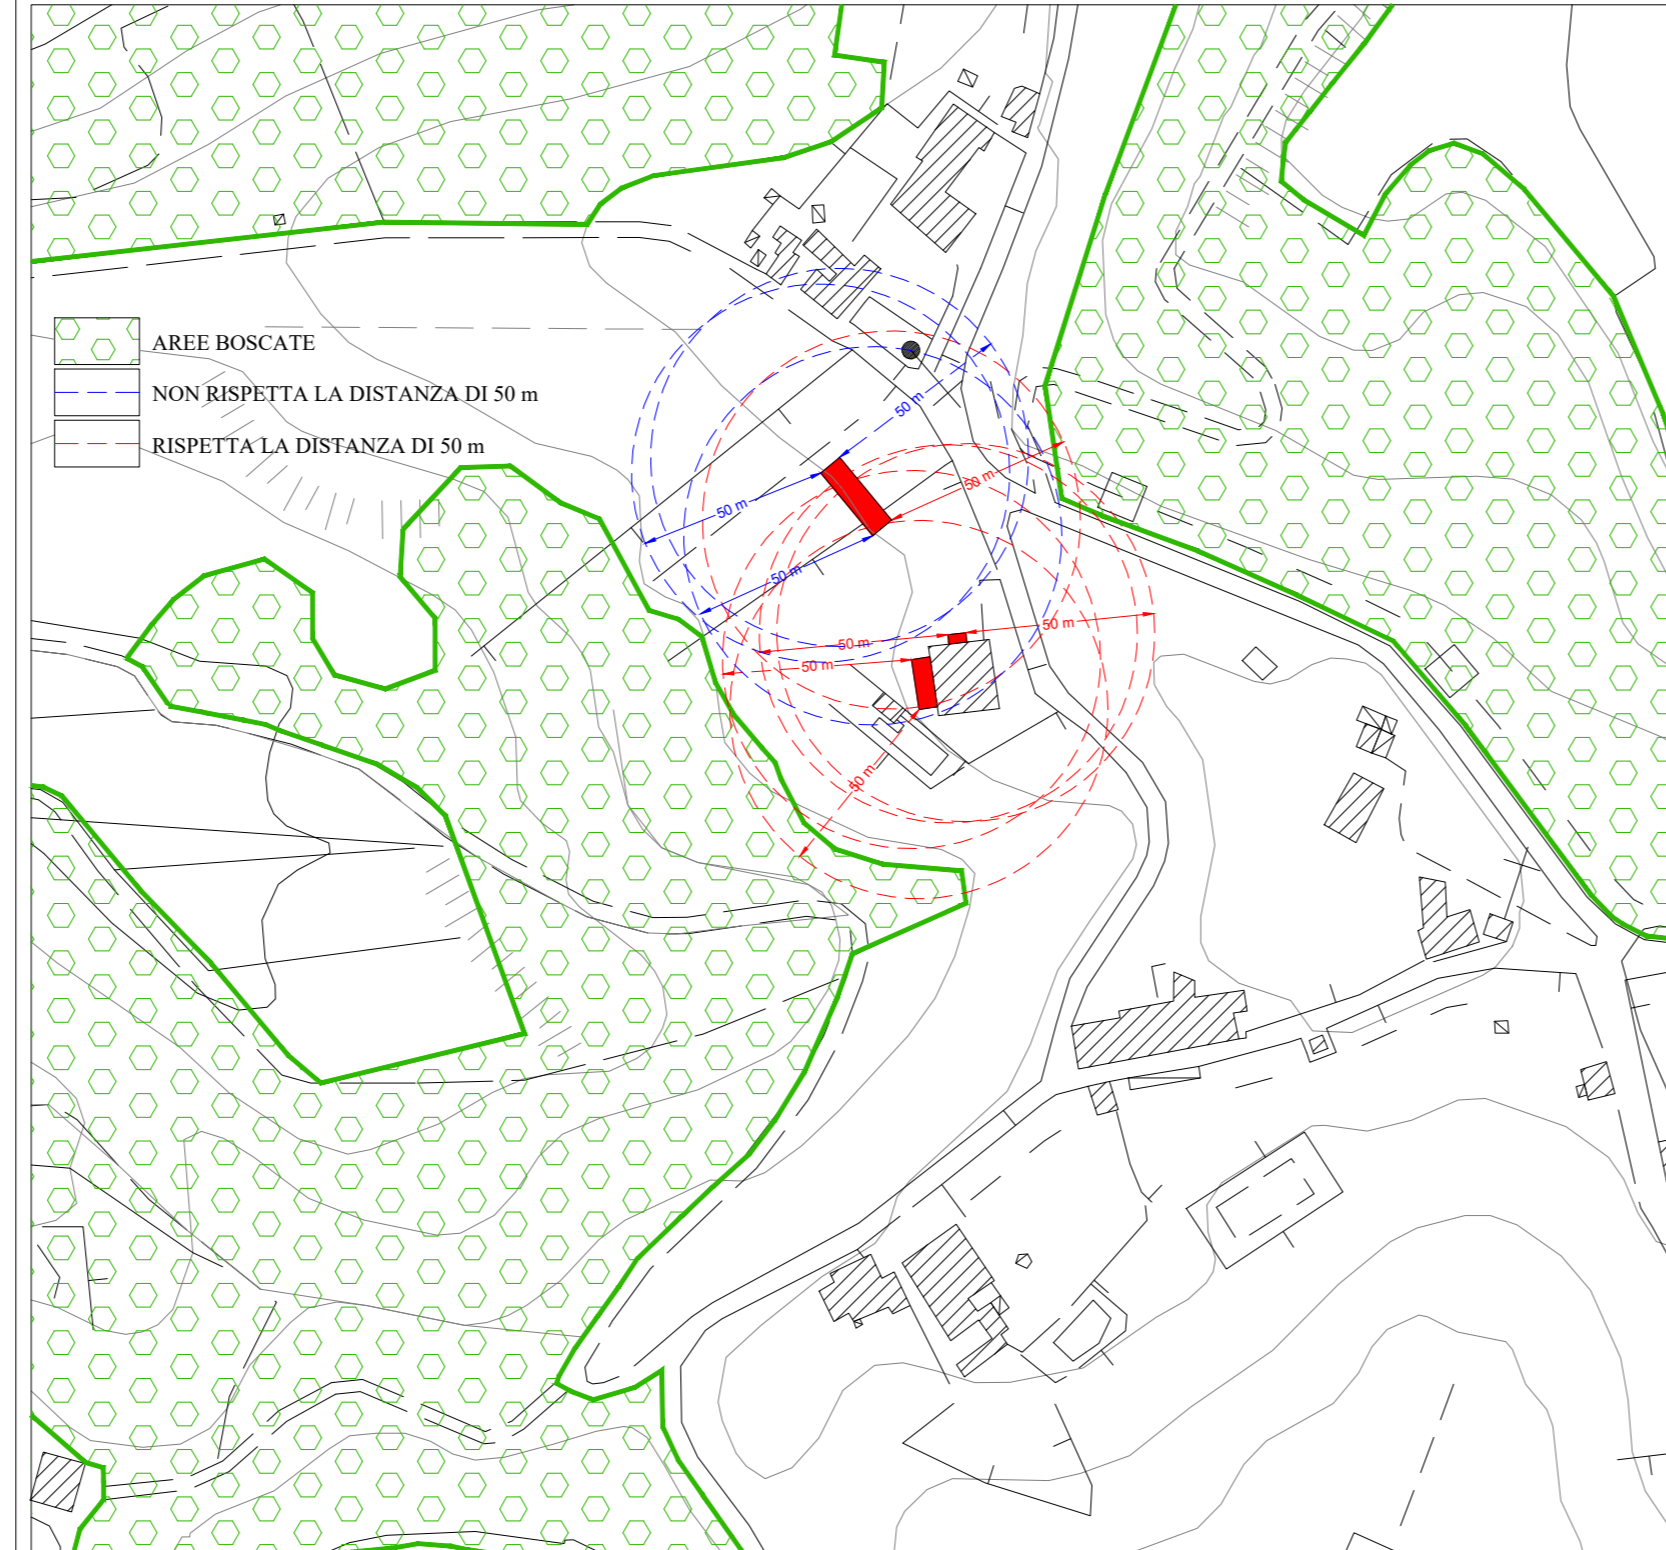


CARTA DEI VINCOLI SCALA 1:2000

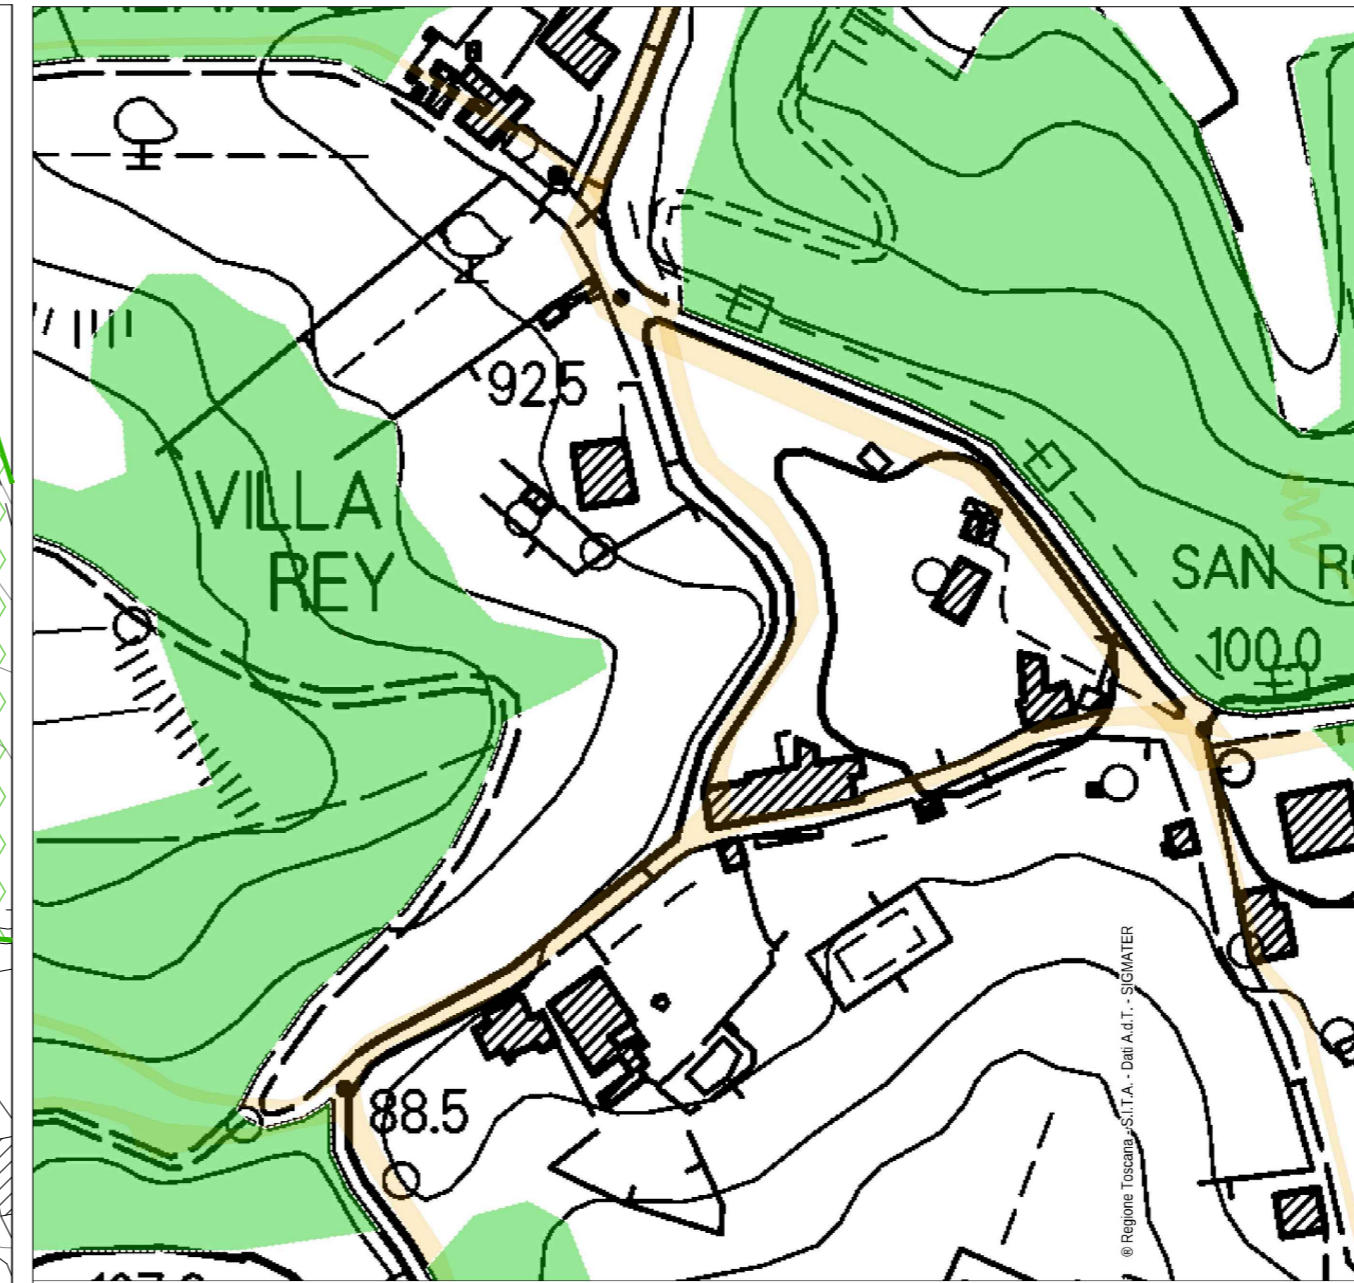


PLANIMETRIA GENERALE CRT SCALA 1:2000

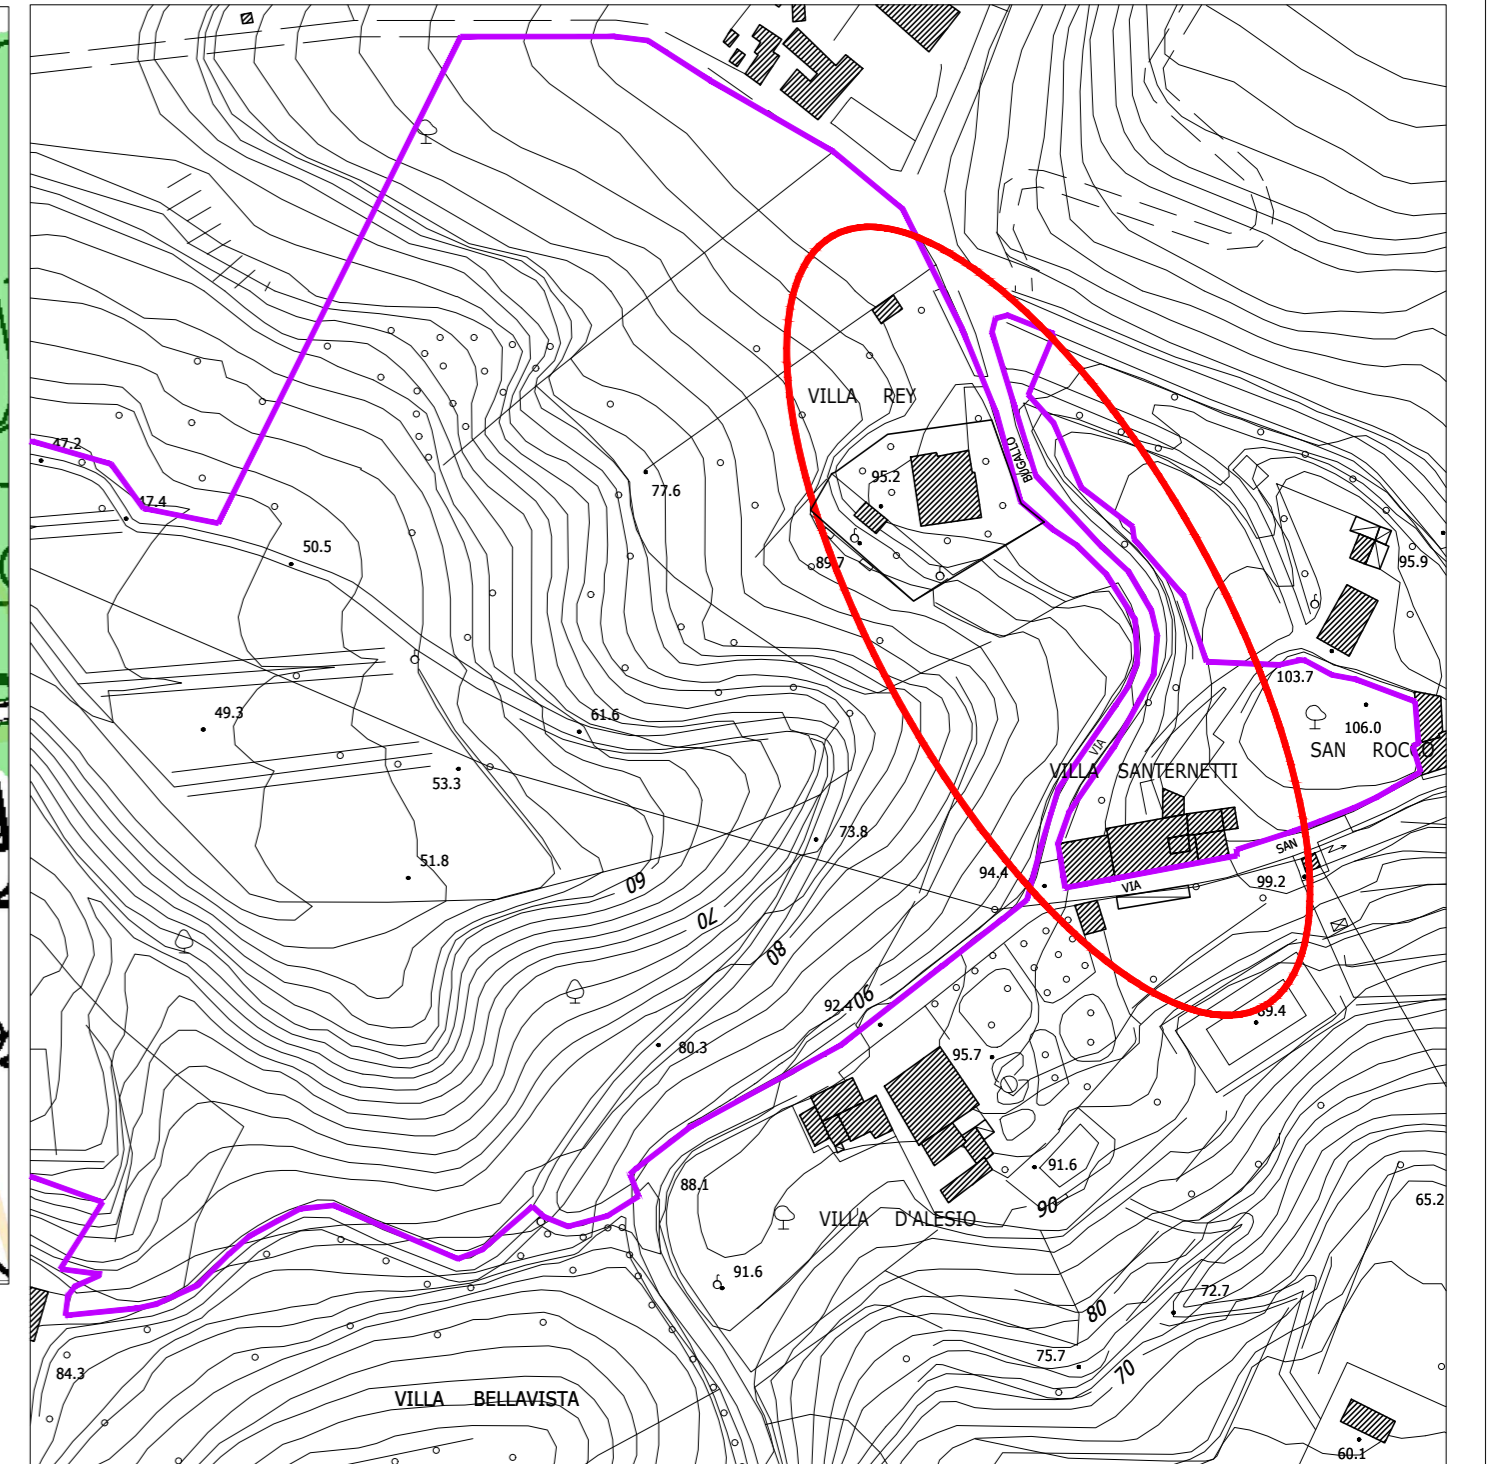

ESTRATTO DI MAPPA CATASTALE SCALA 1:2000

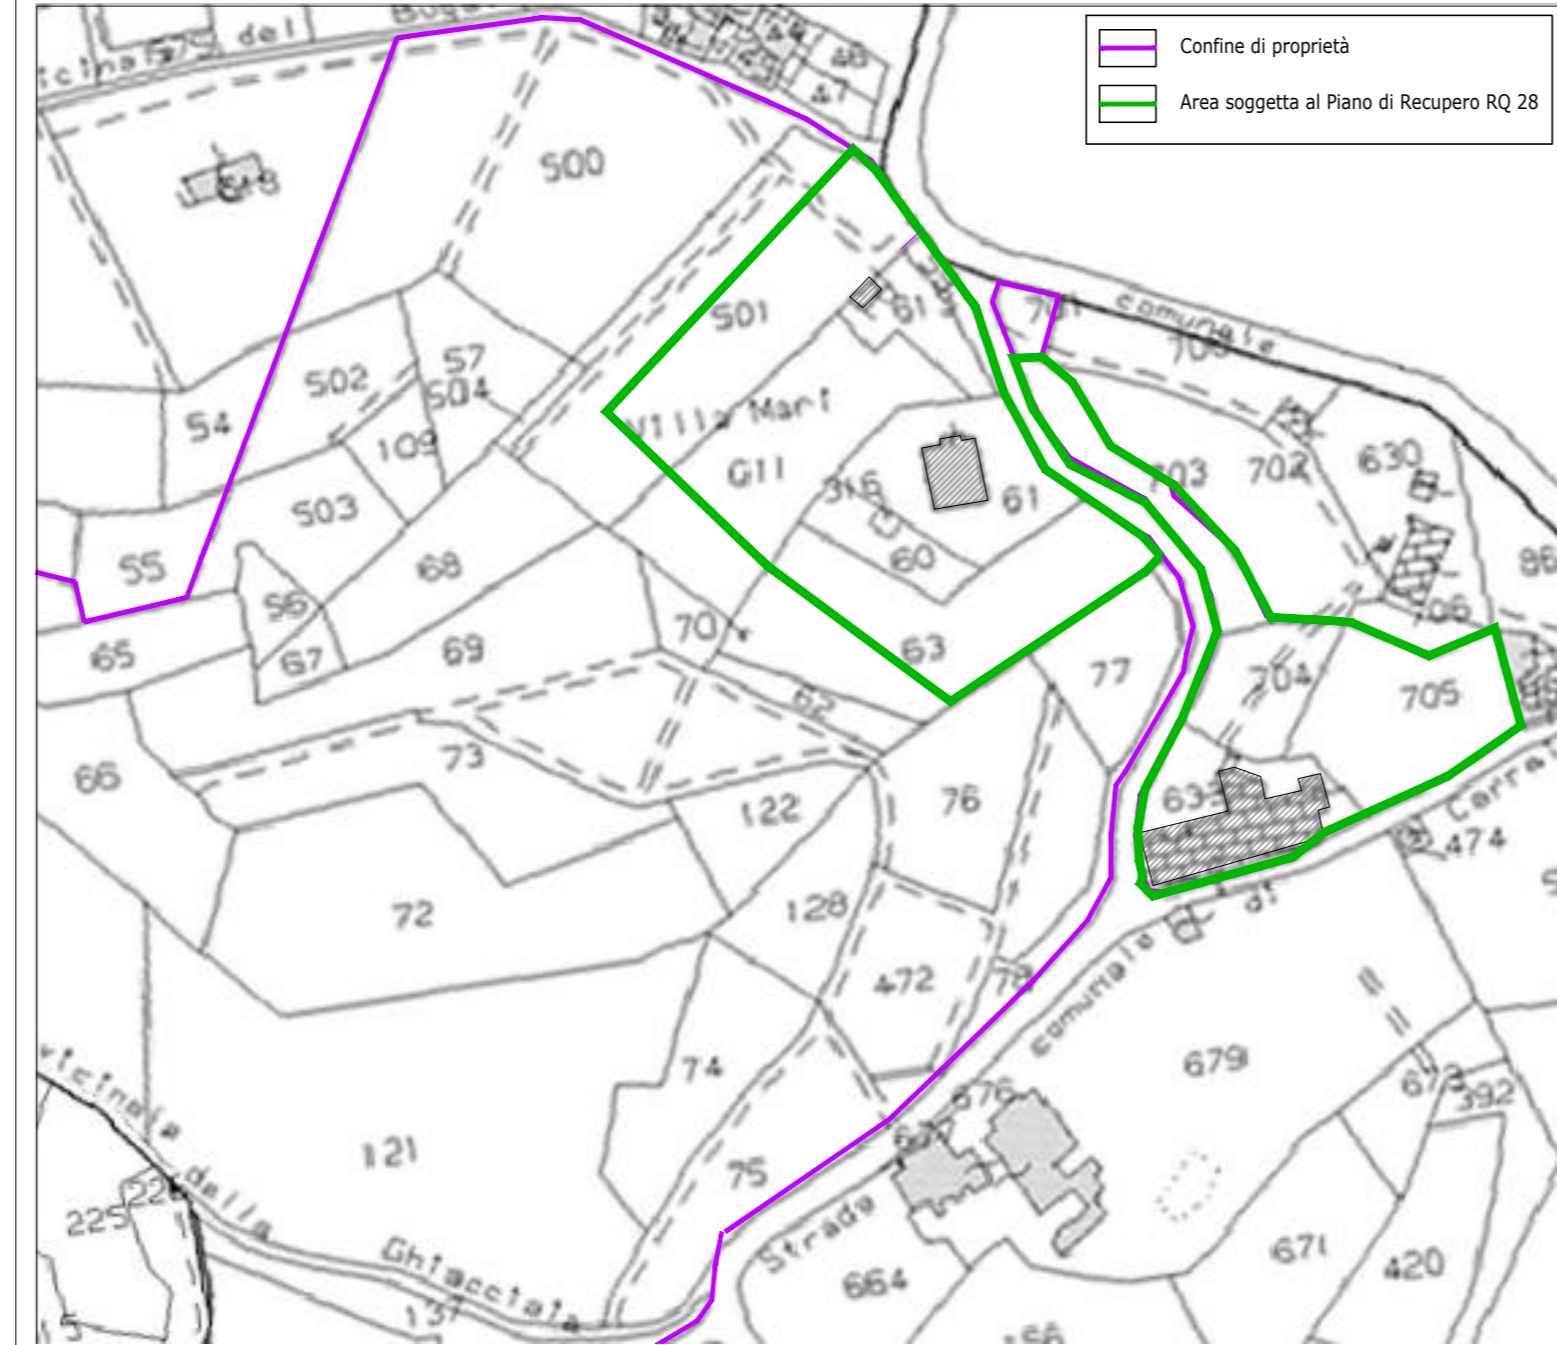

CARTA PIANO DI RECUPERO RQ 28 SCALA 1:2000

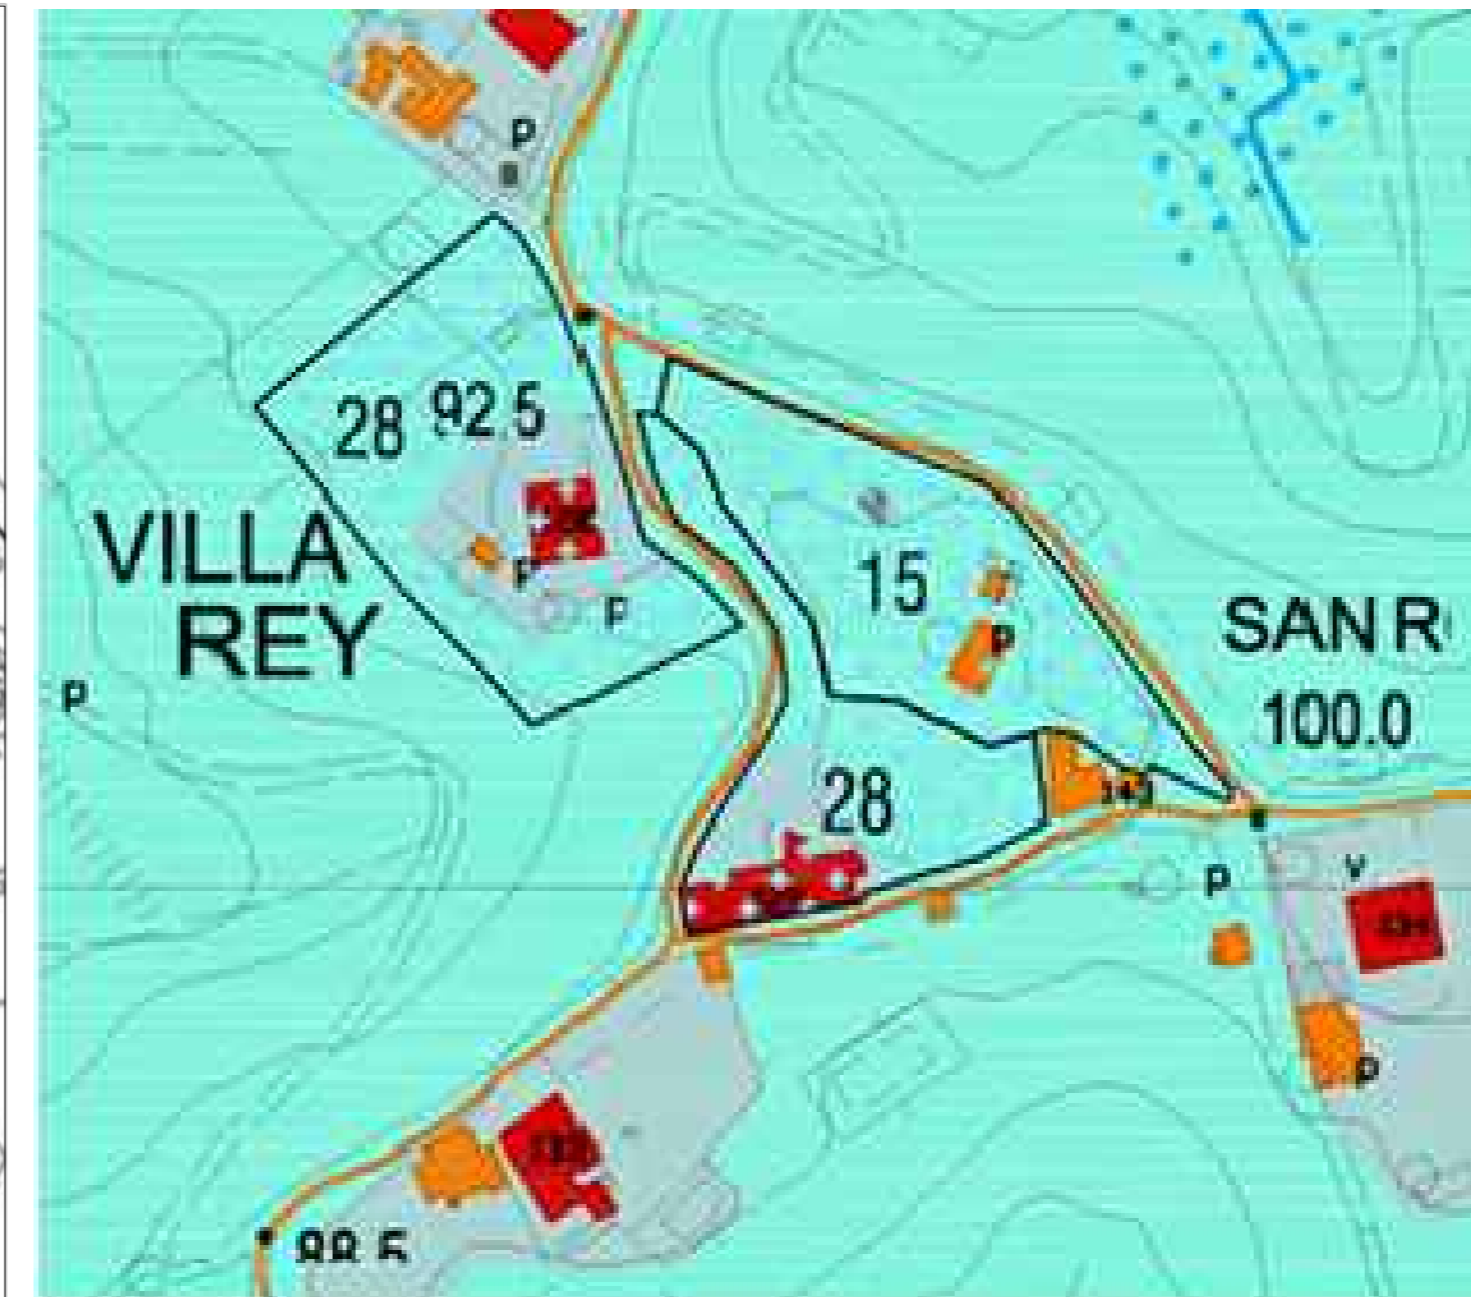

ESTRATTO DEL REGOLAMENTO URBANISTICO SCALA 1:2000

