

COMUNE DI CRESPINA LORENZANA

PIANO DI RECUPERO RQ 28


PROGETTO DI MESSA IN SICUREZZA
E RECUPERO
DI VILLA SANTERNETTI

VIA SAN ROCCO
E AMPLIAMENTO DI VILLA REY
VIA BUGALLO, 1

PROGETTO
Piante, Prospetti e Sezioni
TAV. 10 Scala 1:200

Committente : MASSIMILIANO FABBRO
Progettista : Dr. Arch. Andrea Martinelli
Collaboratori : Geom. Stefano Bendinelli
Geom. Nino Caroti

ARCHING STUDIO
Architetti & Ingegneri Associati
MARTINELLI · MANETTI · AGOSTINI
Via San Francesco, 18 PISA - Tel 050-7212204 - e-mail arch.martinellistudio@gmail.com

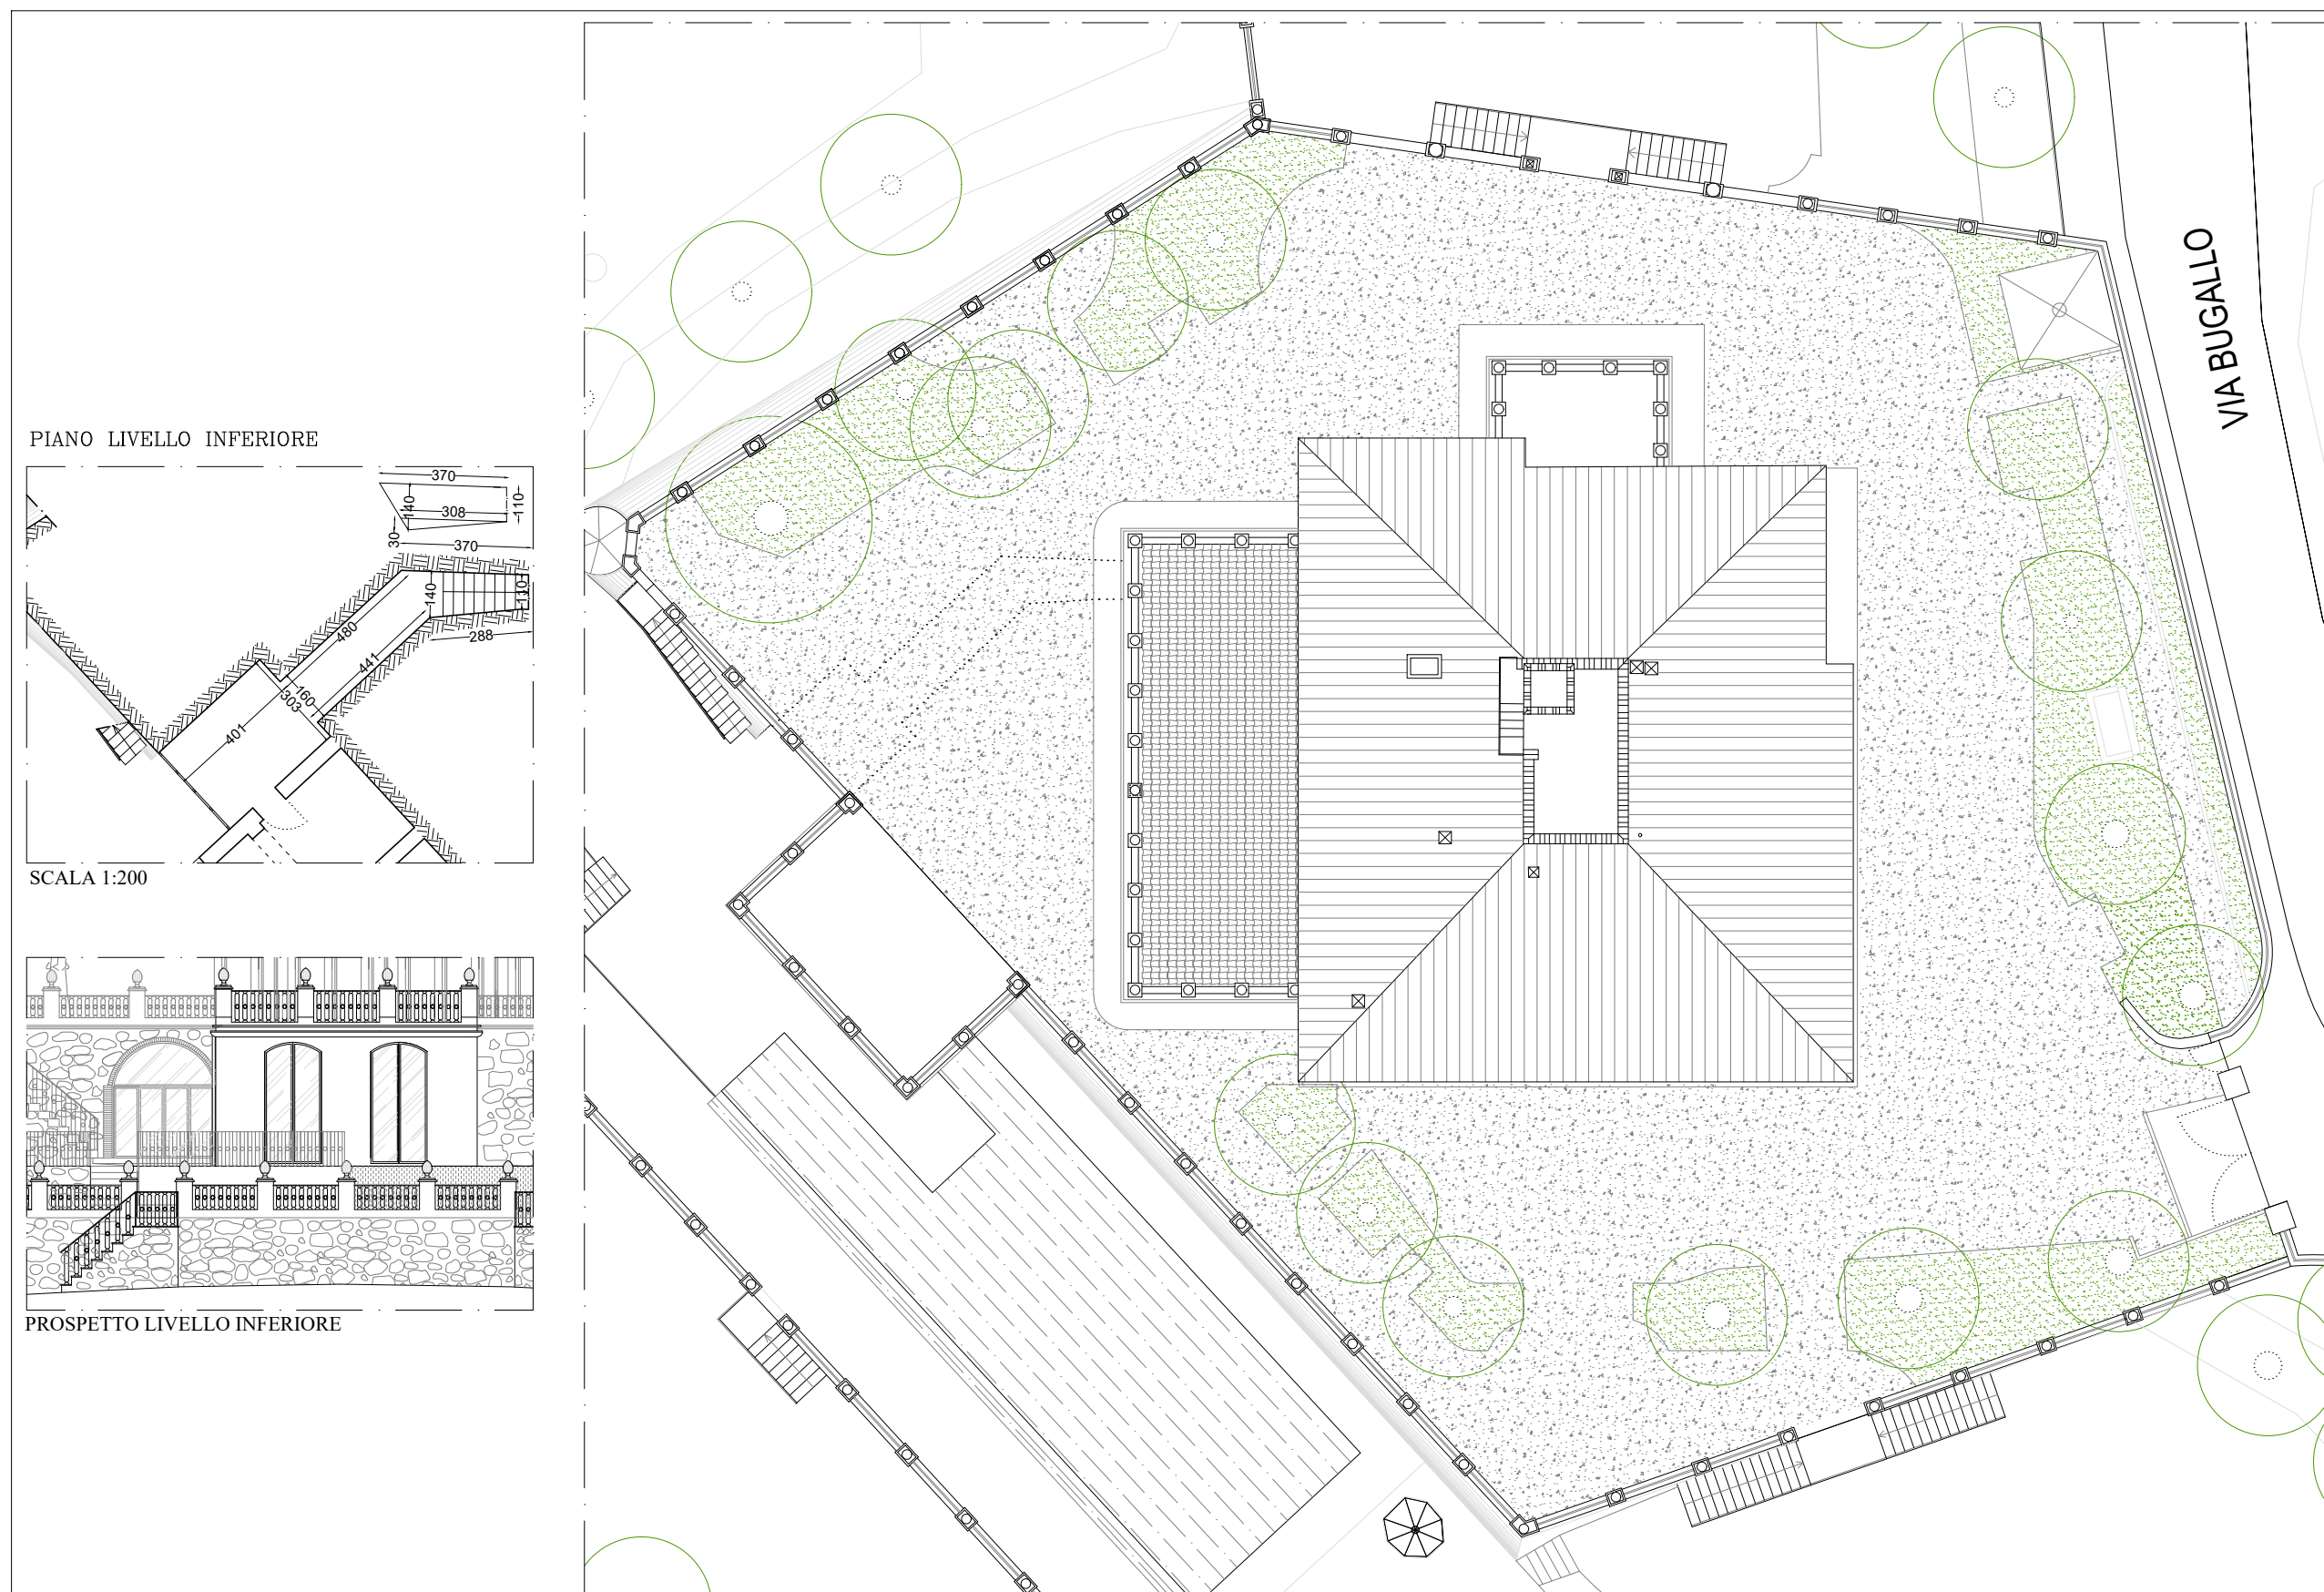



PLANIMETRIA DI INQUADRAMENTO SCALA 1:200

CALCOLO SUL

AMPLIAMENTO LATO OVEST - SALA PRANZO ml 13,35 x 6,60 = 88,11 mq
AMPLIAMENTO LATO NORD - INGRESSO ml 5,00 X 4,00 = 20,00 mq
LOGGIA E SCALA INTERRATA 3,03 X 4,01 = 12,15 mq, (4,80+4,41)2 X 1,60= 7,37 mq, (3,70+3,08)2 x 1,10= 3,73 mq, 3,08 x 0,30/2 = 0,46 mq
TOTALE = 23,71 mq
DEMOLIZIONE SCALA ESTERNA 2,99 X 0,89 = 2,66 mq
TOTALE SUL 88,11 mq + 20,00 mq + 23,71 mq - 2,66 mq = 129,16 mq

TABELLA RAPPORTI DI ILLUMINAZIONE

STANZA	METRI QUADRI	SUP. FINESTRE	MINIMO DI VERIFICA 1/8
A) STUDIO	18,34 mq	2,31 mq	2,29 mq
B) SOGGIORNO	51,7 mq	9,97 mq	6,46 mq
C) INGRESSO	16,75 mq	6,54 mq	2,09 mq
D) SALA PRANZO	80,83 mq	46,05 mq	10,10 mq
E) CAMERA	32,31 mq	4,65 mq	4,04 mq

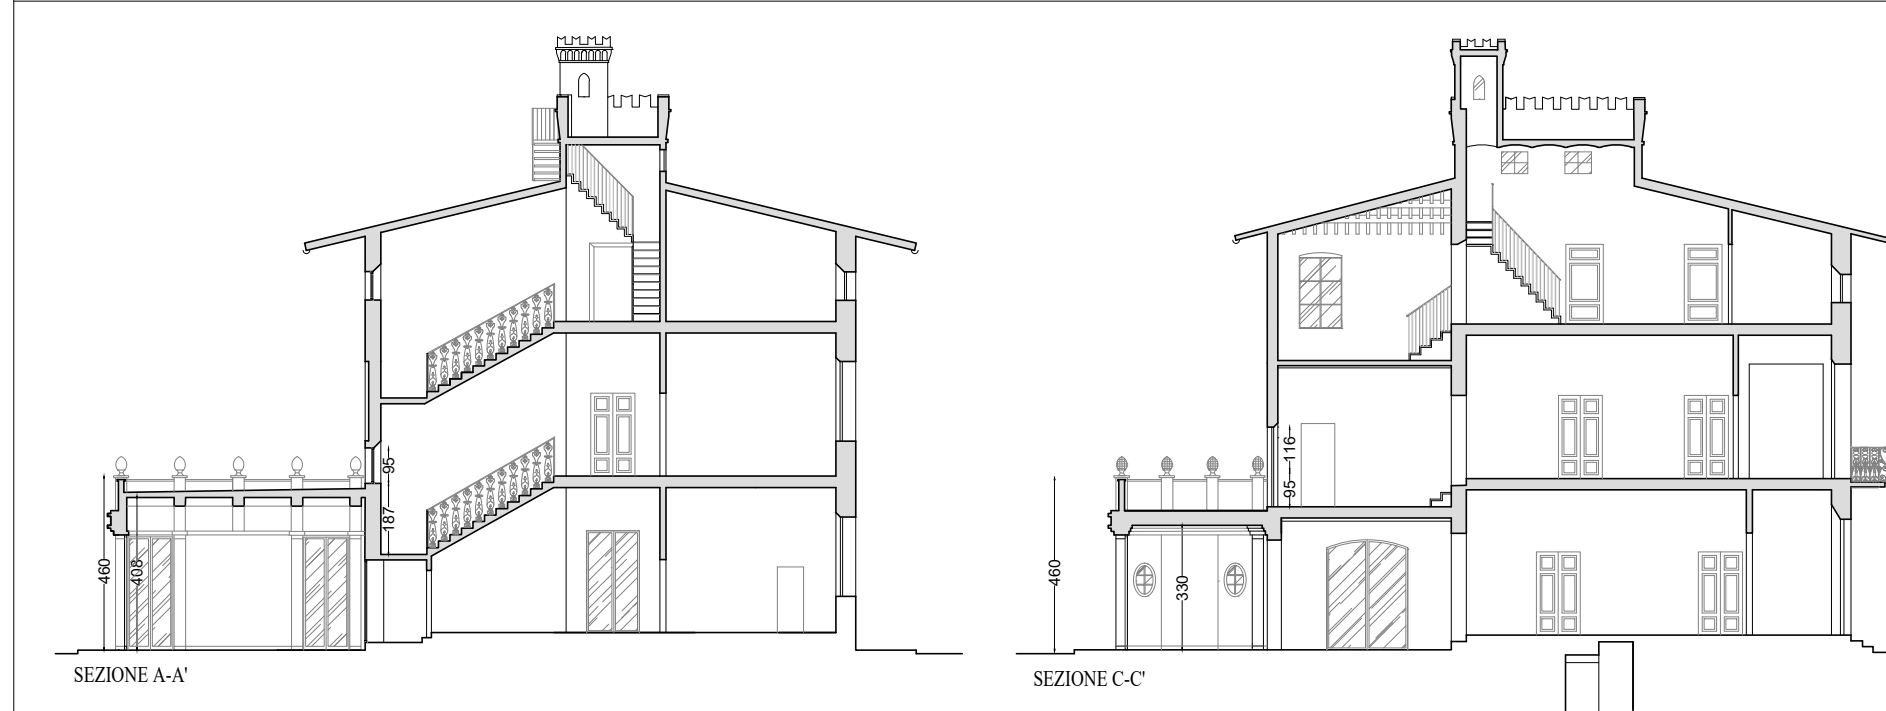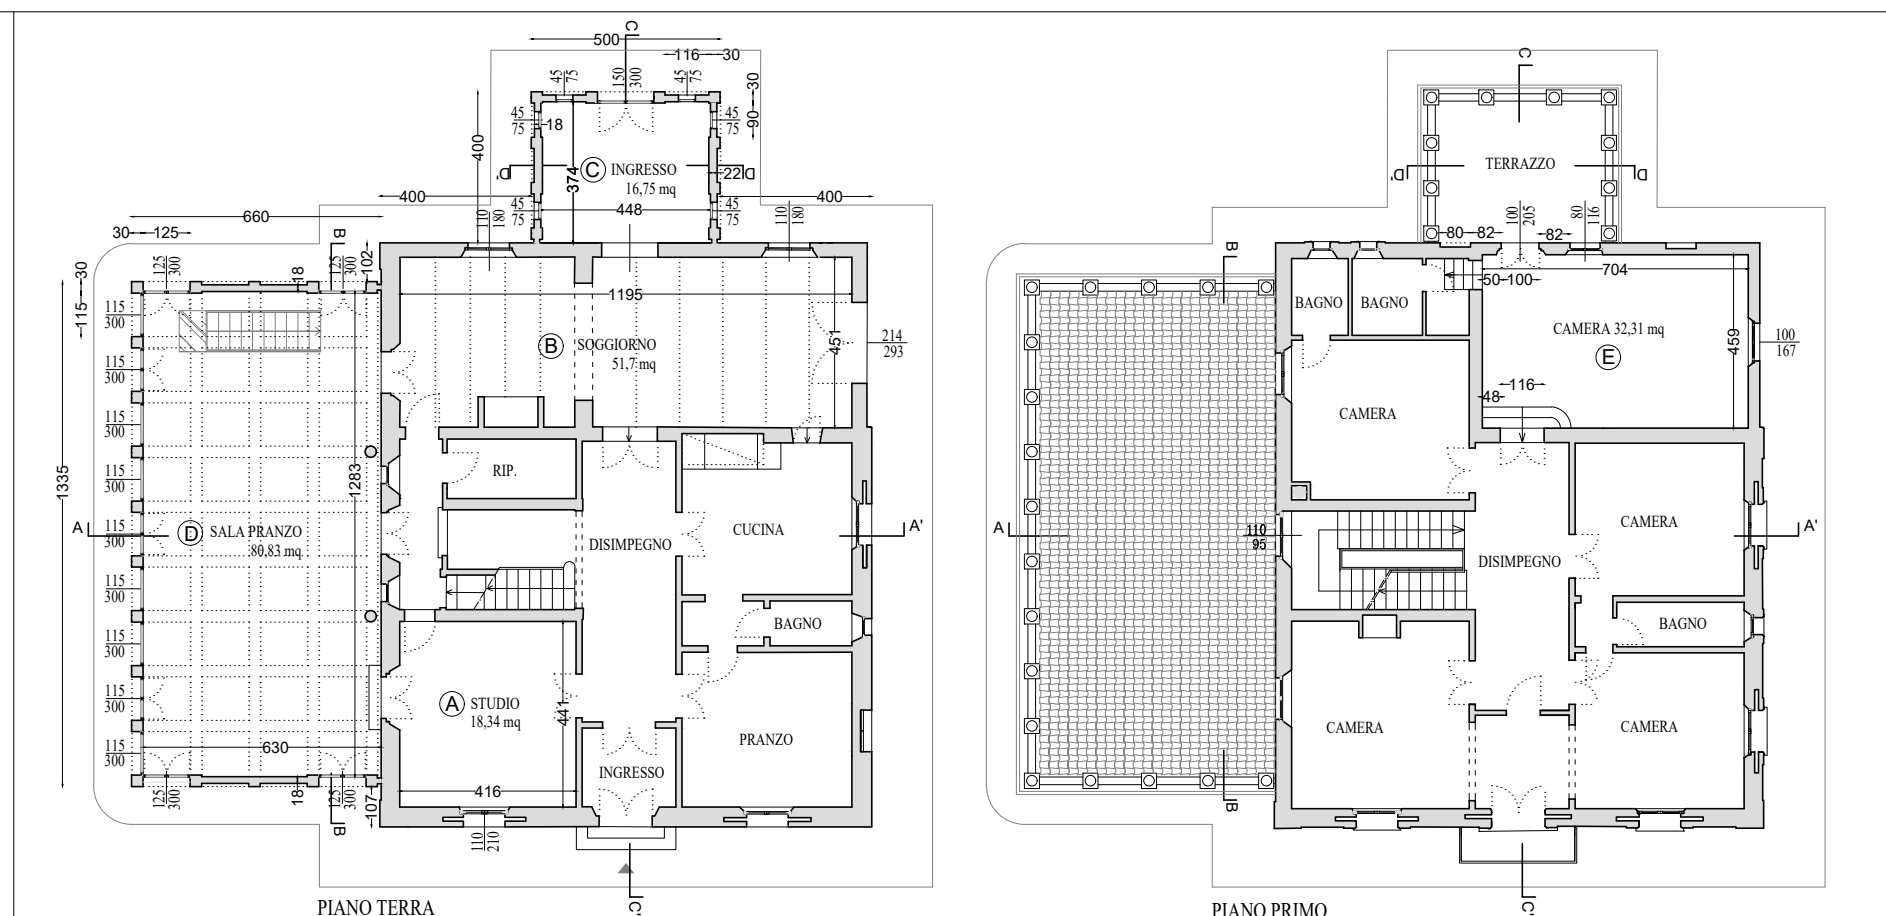

PROSPETTO SUD

PROSPETTO EST

PROSPETTO NORD

PROSPETTO OVEST