

COMUNE DI CRESPINA LORENZANA

PIANO DI RECUPERO RQ 28

PROGETTO DI MESSA IN SICUREZZA

E RECUPERO
DI VILLA SANTERNETTI

VIA SAN ROCCO
E AMPLIAMENTO DI VILLA REY
VIA BUGALLO, 1

TAV. 11

SOVRAPPOSTO
Piante, Prospetti e Sezioni

Scala 1:200

Committente : MASSIMILIANO FABBRO

Progettista : Dr. Arch. Andrea Martinelli


Collaboratori : Geom. Stefano Bendinelli
Geom. Nino Caroti

ARCHING STUDIO


Architetti & Ingegneri Associati
MARTINELLI · MANETTI · AGOSTINI

Via San Francesco, 18 PISA - Tel 050-7212204 - e-mail arch.martinelistudio@gmail.com

PIANO LIVELLO INFERIORE

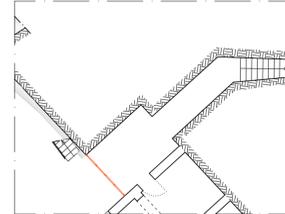


SCALA 1:200

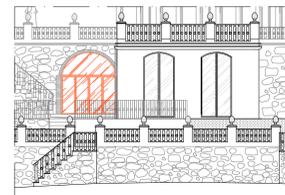

PROSPETTO LIVELLO INFERIORE

■ COSTRUZIONE ■ DEMOLIZIONE

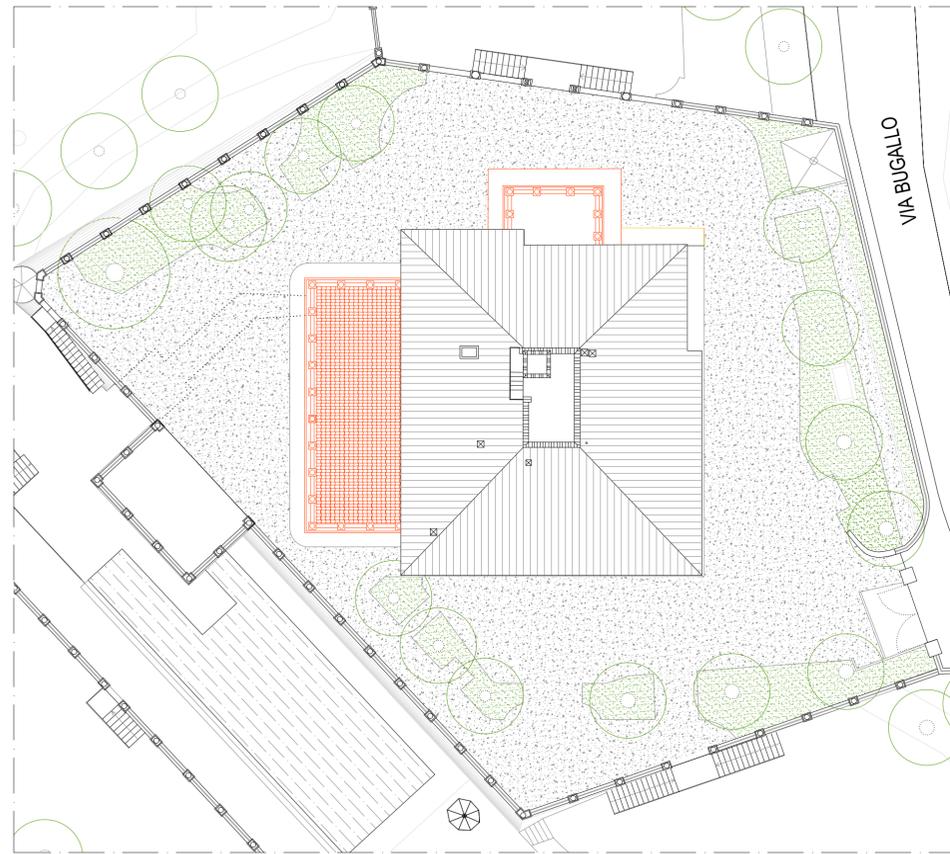

PLANIMETRIA DI INQUADRAMENTO SCALA 1:200

