



Comune di
CRESPINA LORENZANA

progetto:
richiesta
PERMESSO DI COSTRUIRE

Realizzazione di
VILLETTA UNIFAMILIARE
via V. VENETO
Crespina Lorenzana (PI)

proprietà:
MARINARI FABRIZIO

progettista:
Geom. Tommaso CASAROSA

direttore dei lavori:
Geom. Tommaso CASAROSA
casarosa.tommaso@tiscali.it 349.6707210

SEZIONI


data: febbraio 2021
scale: 1:100

tavola:


Tav 02

Geometra
Daniele Delli Gatti
via Dei Pari 10A, Perignano, Lari (PI)
Cell. 349.80.45.018
daniele.delligatti@geoproc.it

**STUDIO TECNICO
CASAROSA**
Geom. Tommaso Casarosa
via V. Veneto 12 - Censola
Crespina Lorenzana (PI)

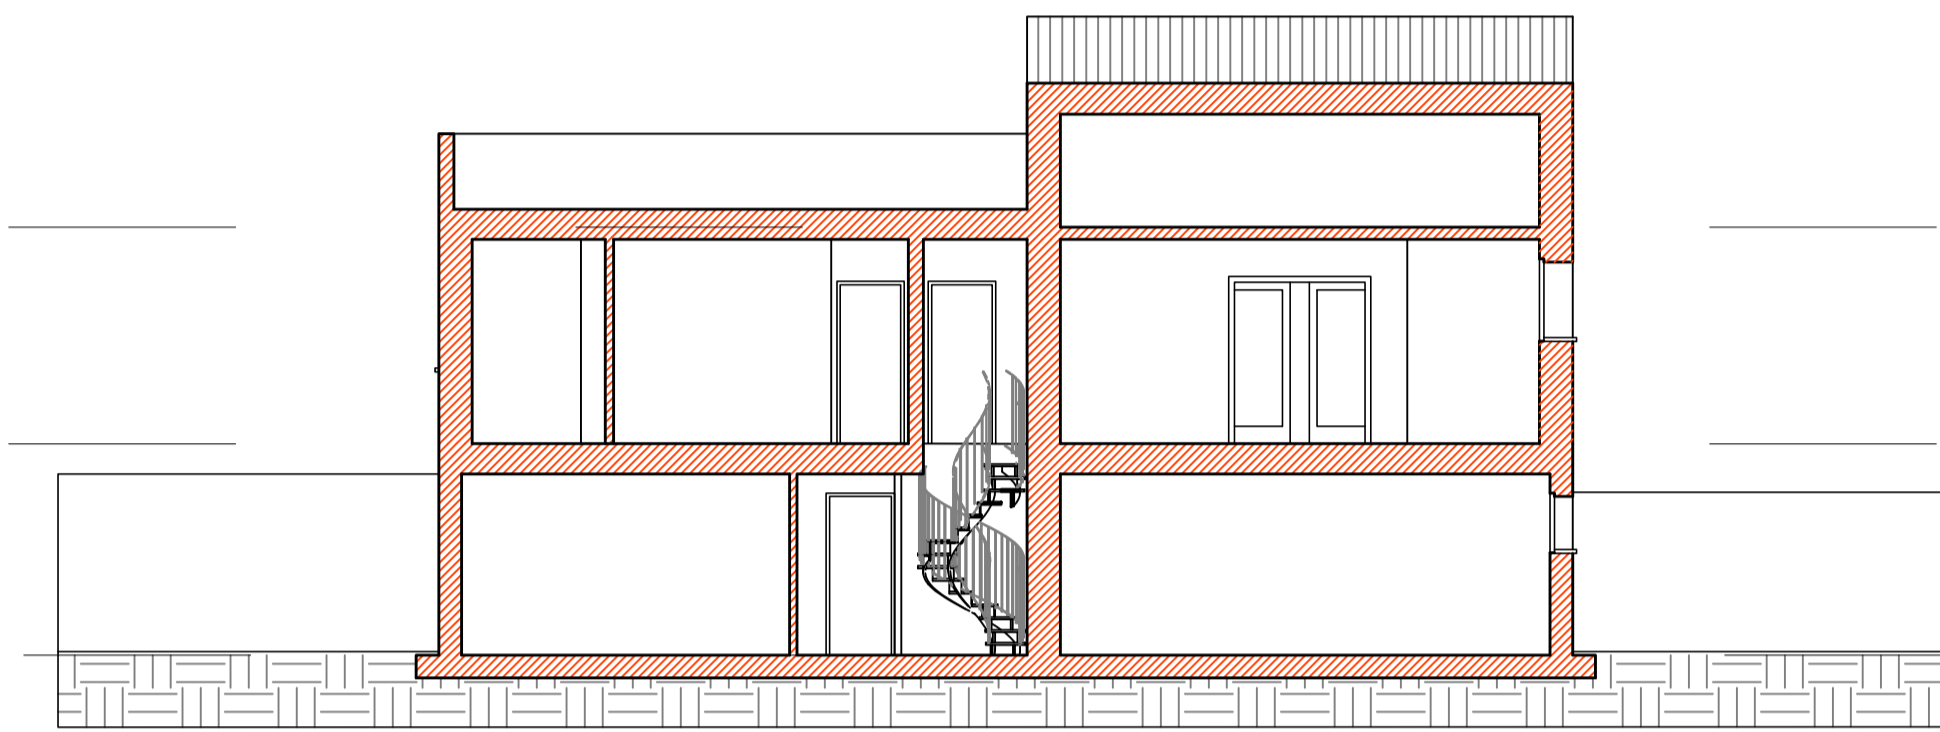


SEZIONE A

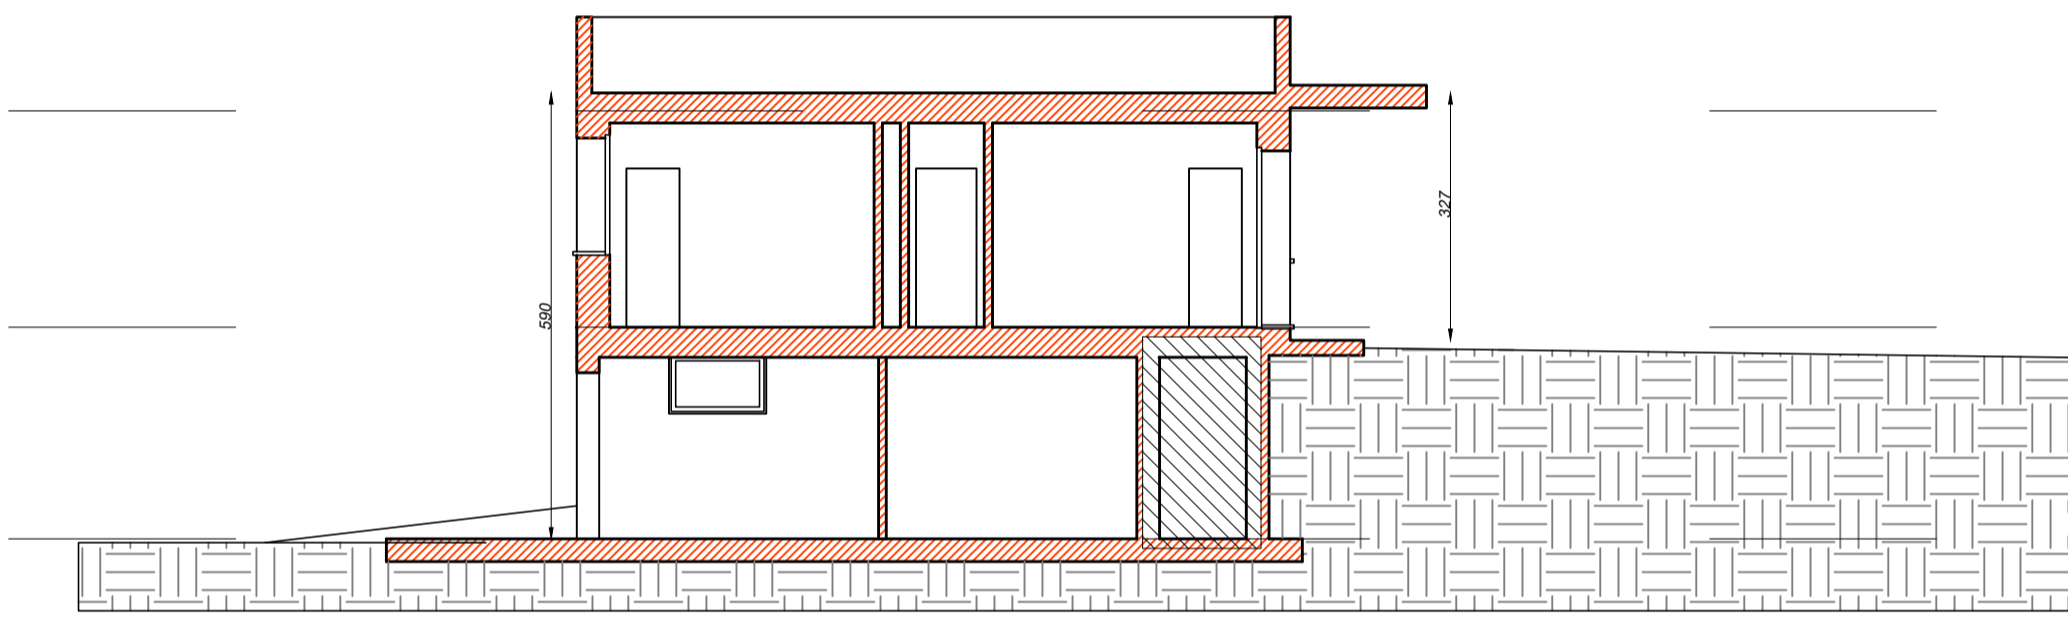

SEZIONE B

SCANNAFOSSO

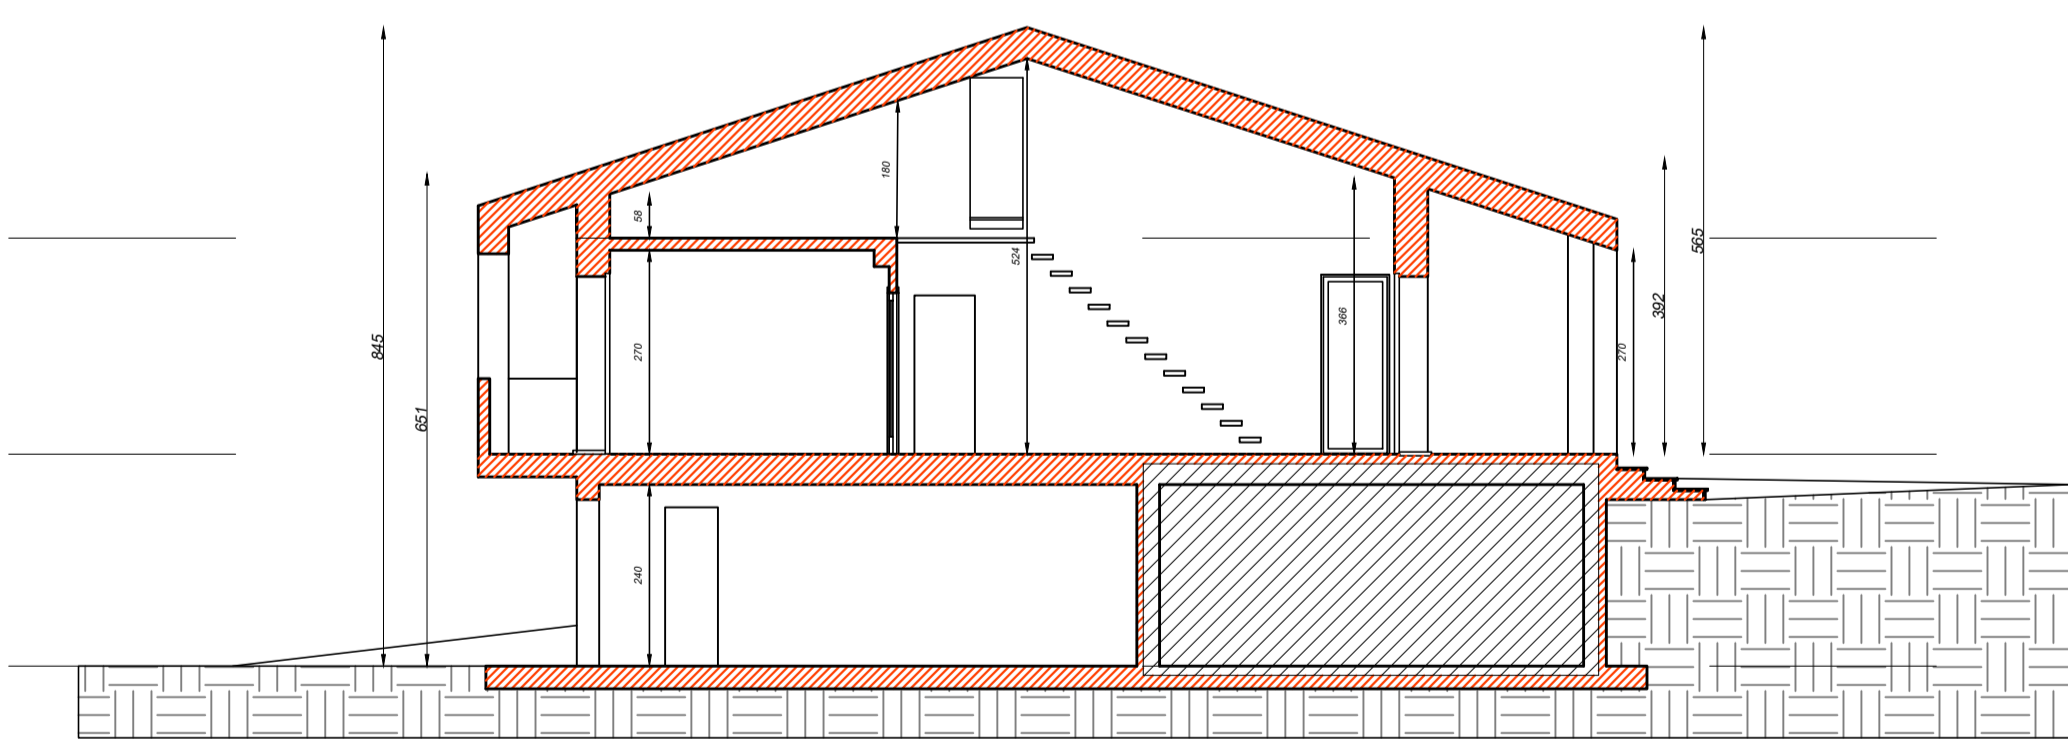

SEZIONE C

FONDAZIONE SCATOLARE

5.06 1 - Piano Primo

2.20 0 - Piano Terra

-0.60 -1 - Piano Seminterrato

5.06 1 - Piano Primo

2.20 0 - Piano Terra

-0.60 -1 - Piano Seminterrato

5.06 1 - Piano Primo

2.20 0 - Piano Terra

-0.60 -1 - Piano Seminterrato