




Sezione CC

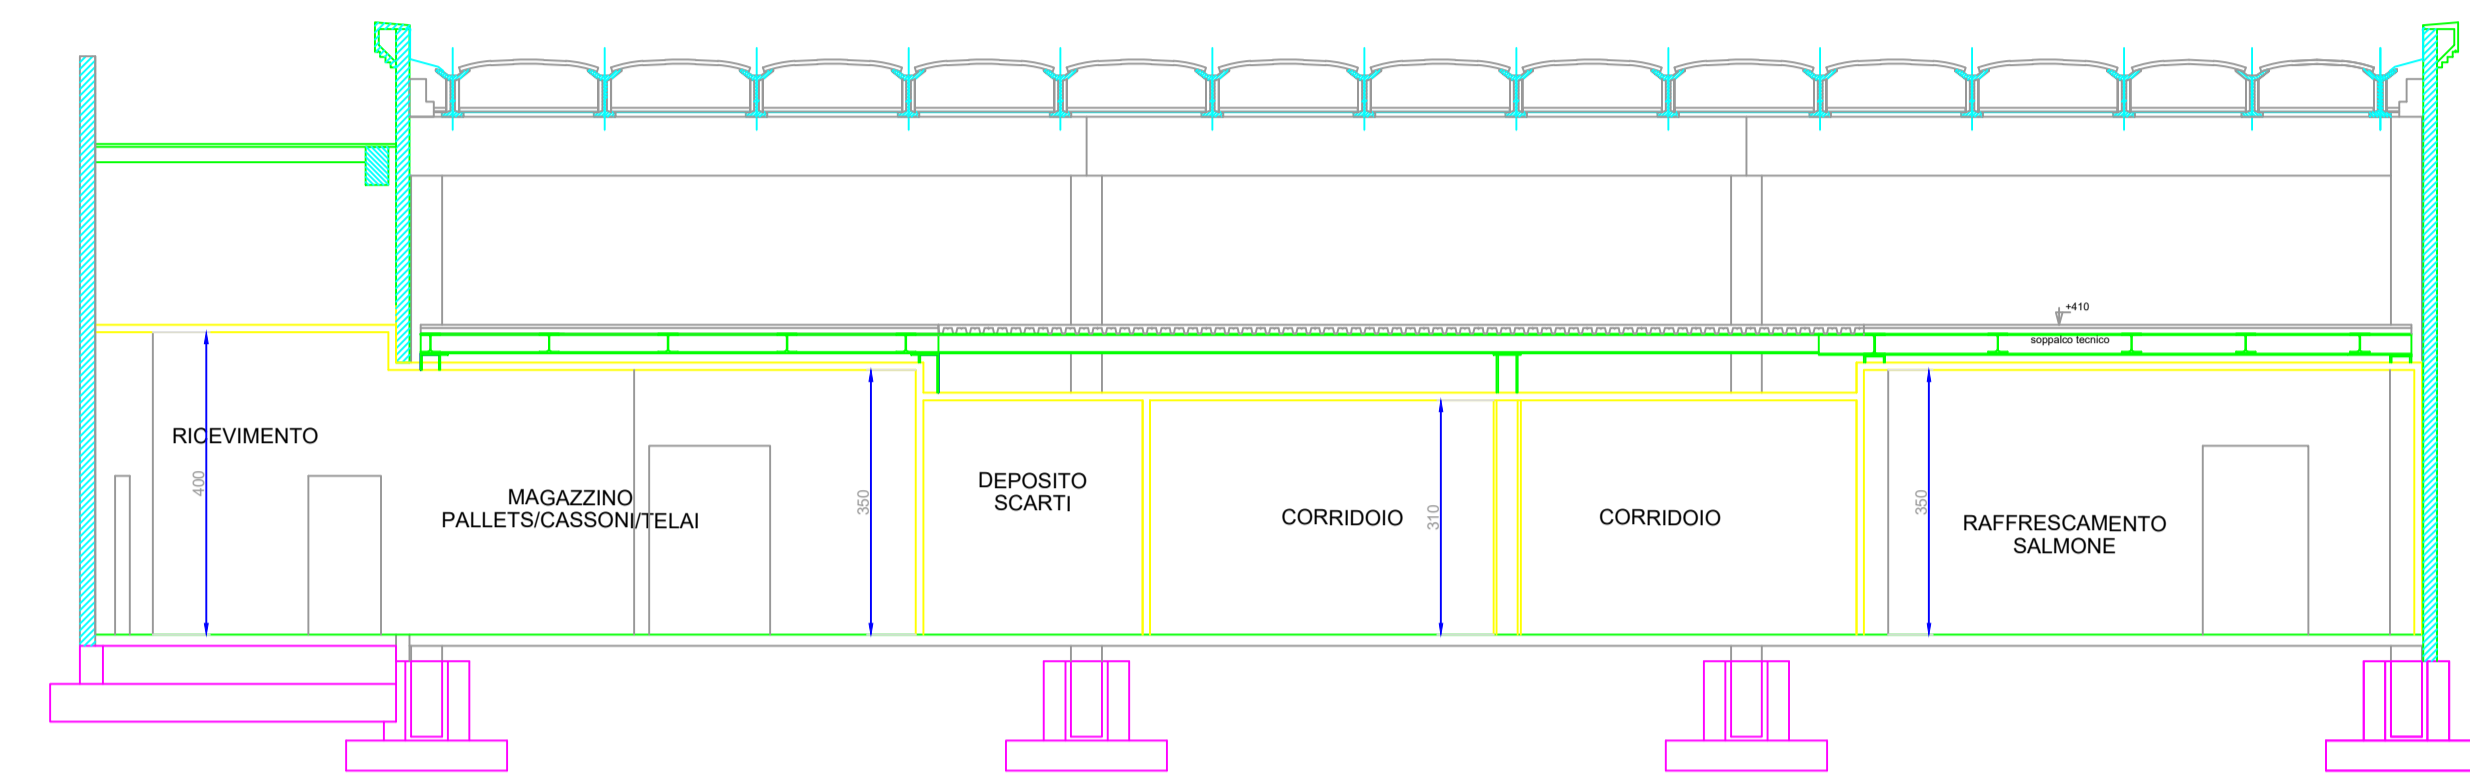


Sezione DD

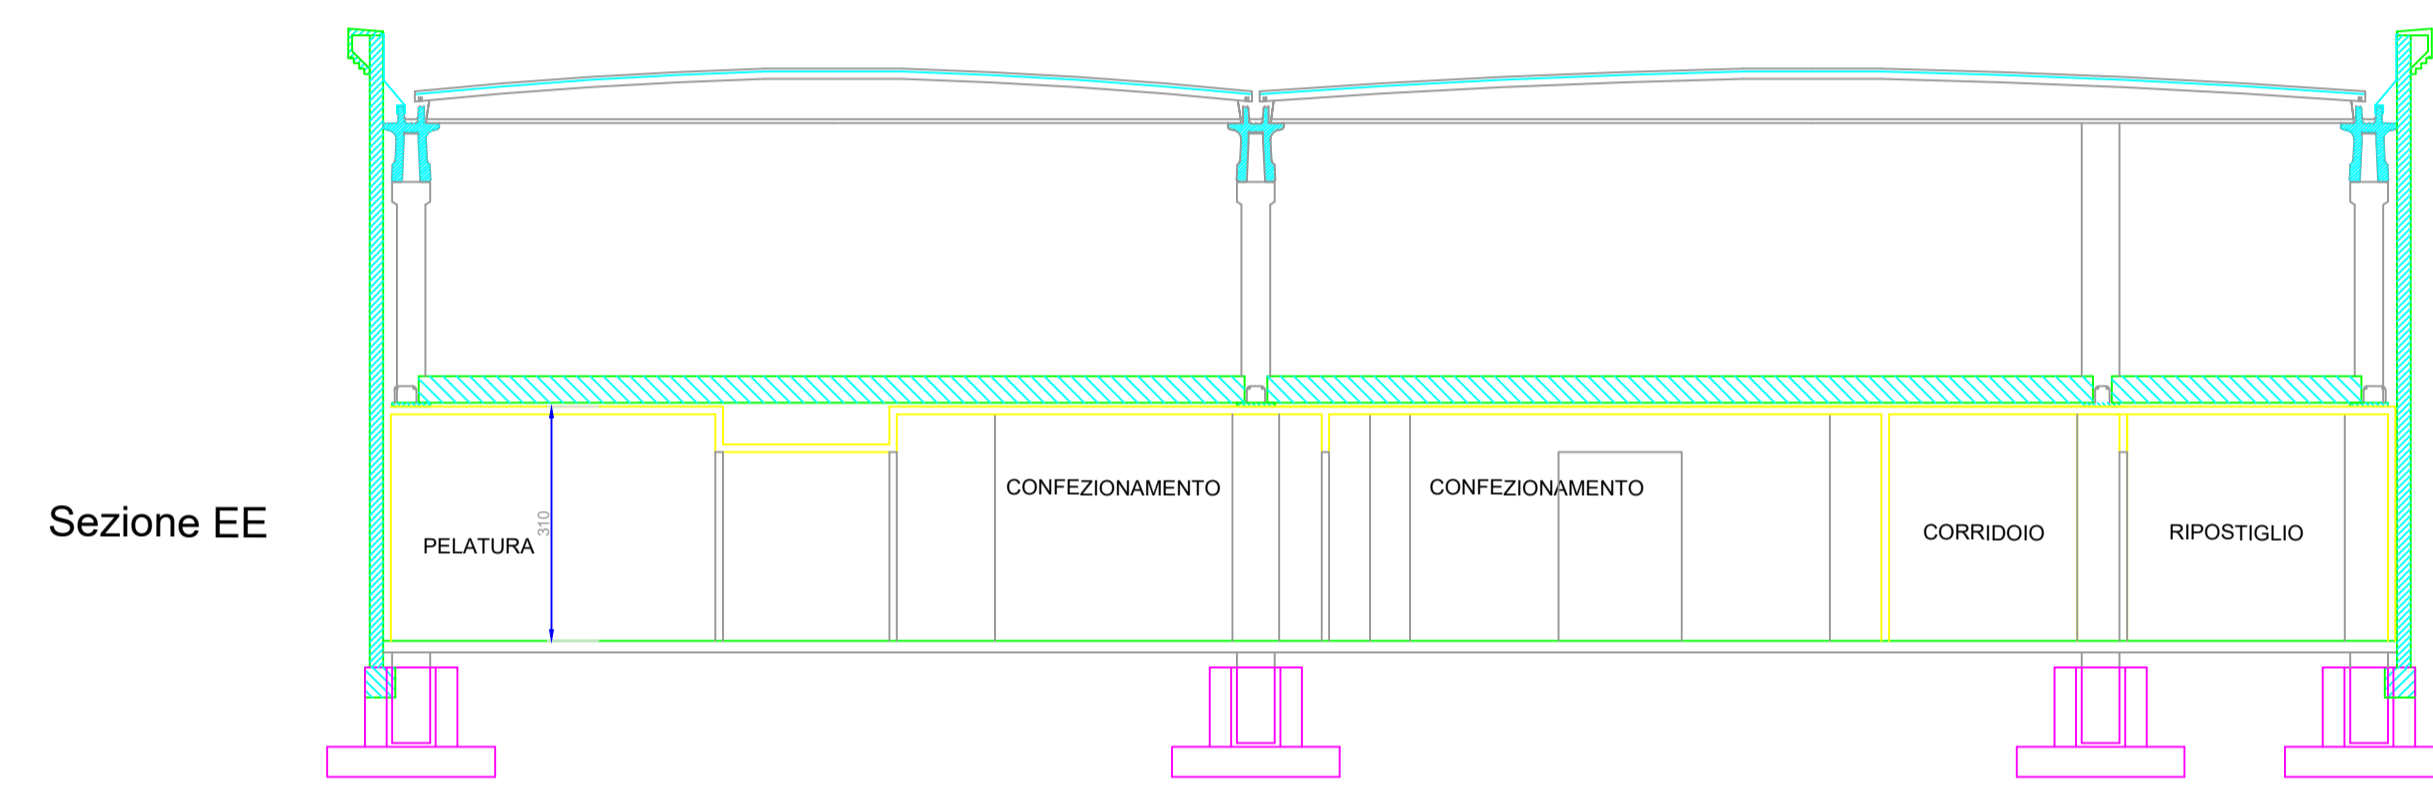


Sezione EE

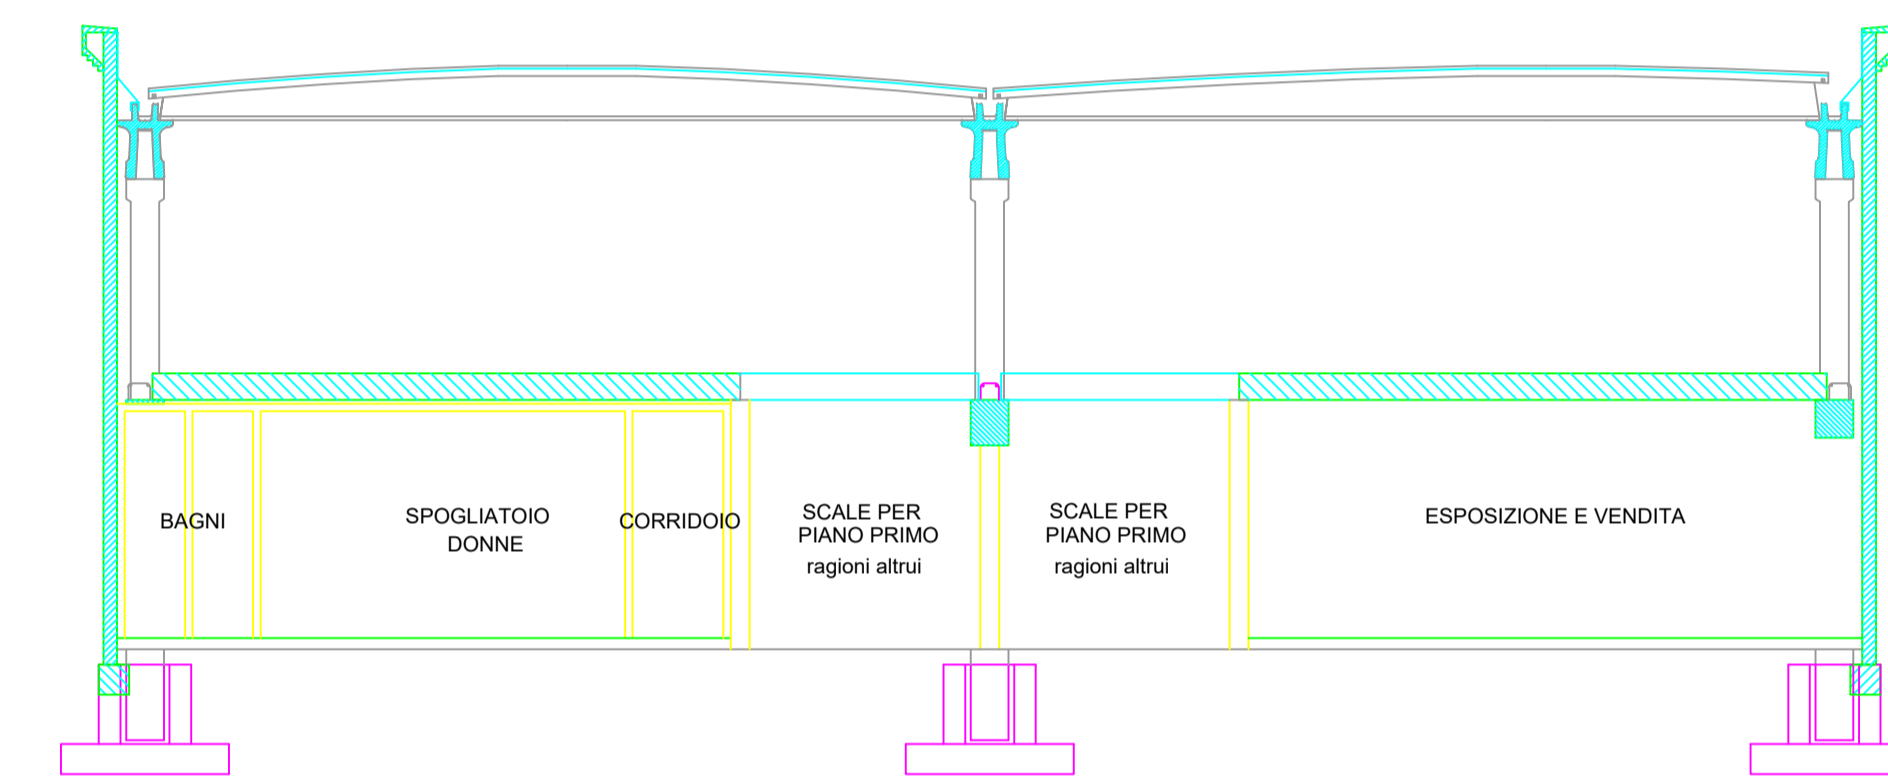

Sezione FF

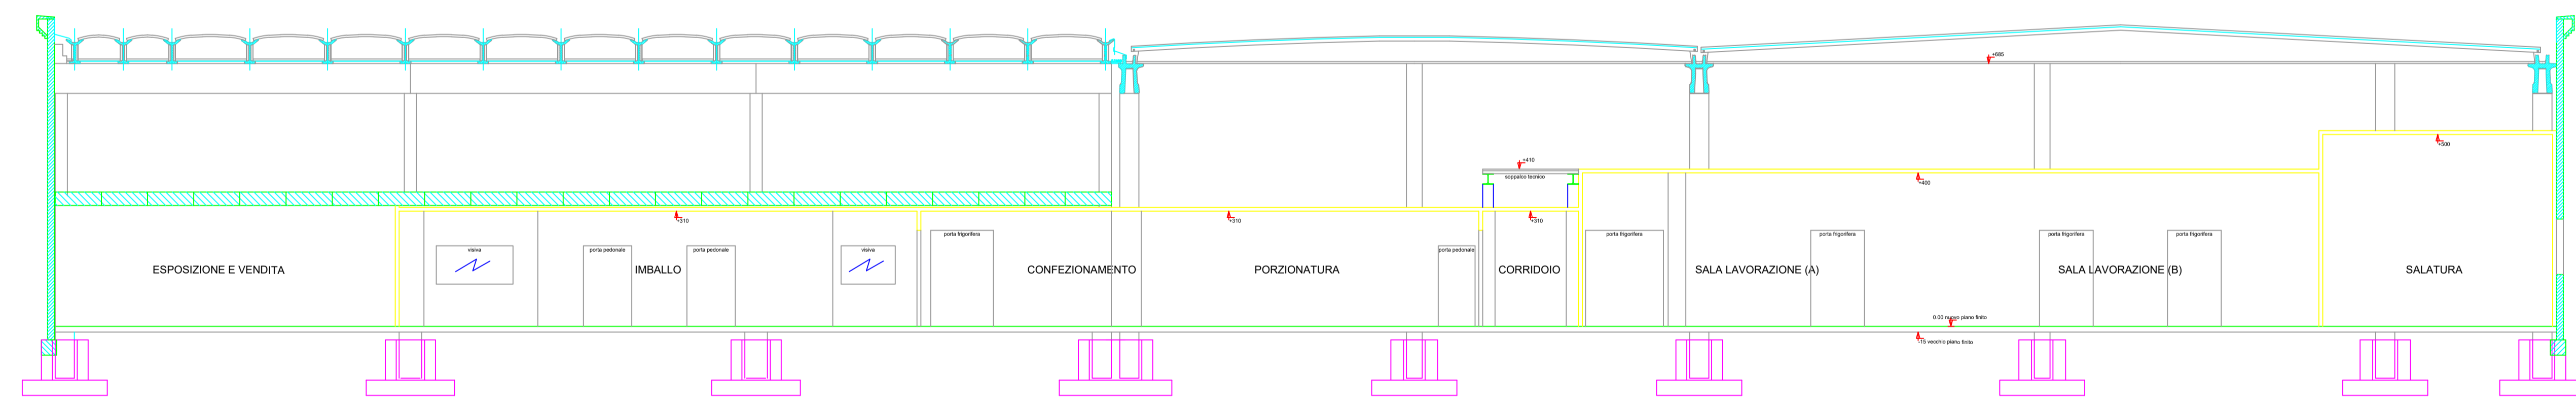

Sezione AA

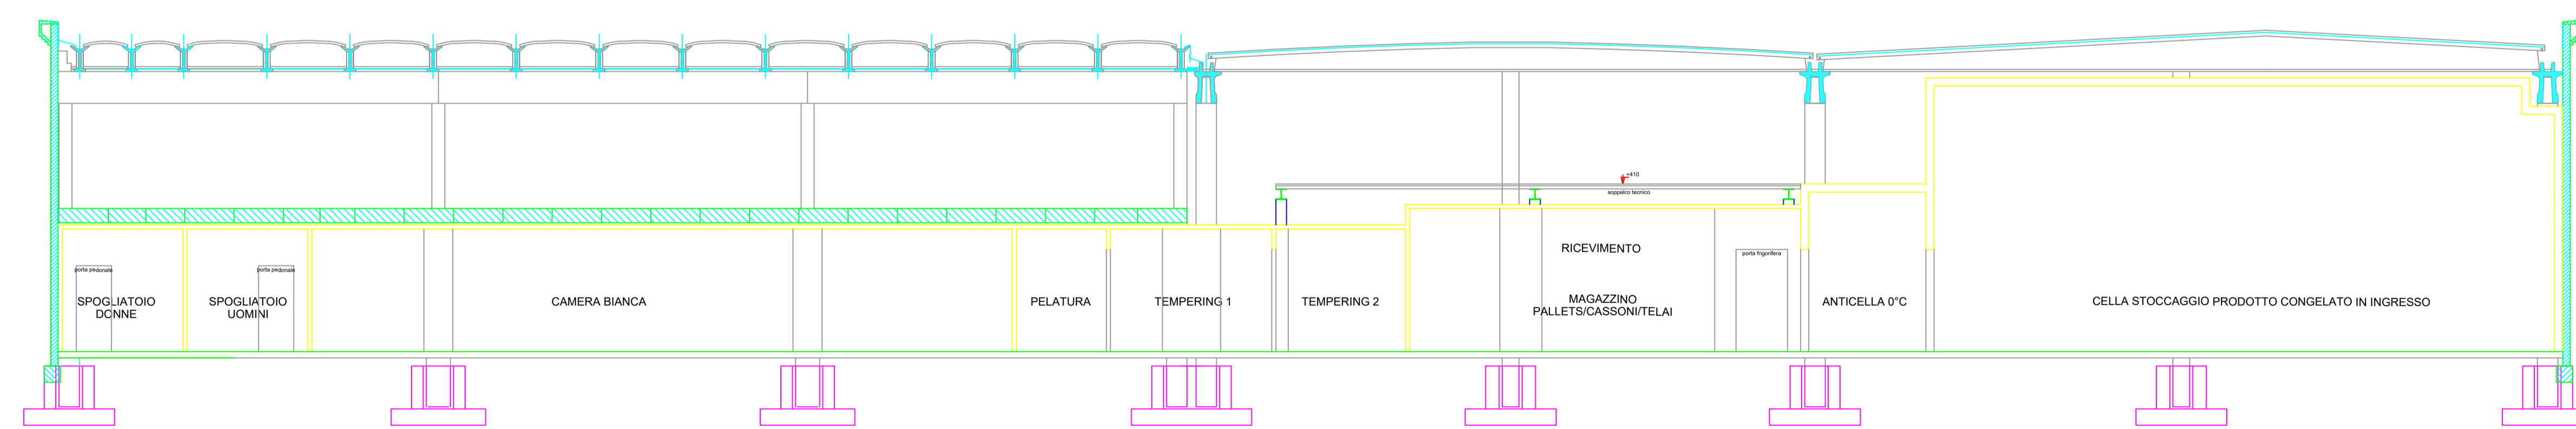

Sezione BB

STUDIO TECNICO CASAROSA

Cenaia, Via Zavagno n. 54 Cell. 349/6707210, e-mail: casarosa.tommaso@tiscalinet.it

OGGETTO: **TAVOLE GRAFICHE IN ALLEGATO PIANO DI RECUPERO**

COMUNE: **CRESPINA LORENZANA**

UBICAZIONE: **LOCALITA' LAVORIA VIA LAVORIA**

PROPRIETA': **BERNARDINI GASTONE SRL**

PROGETTISTA: **ING. PETRONIO ANDREA**

PROGETTISTA: **GEOM. CASAROSA TOMMASO**

TAVOLE: **7**

INDICE: **SEZIONI STATO ATTUALE**

DATA: **NOVEMBRE 2021** SCALA: **1:100**