




Sezione CC

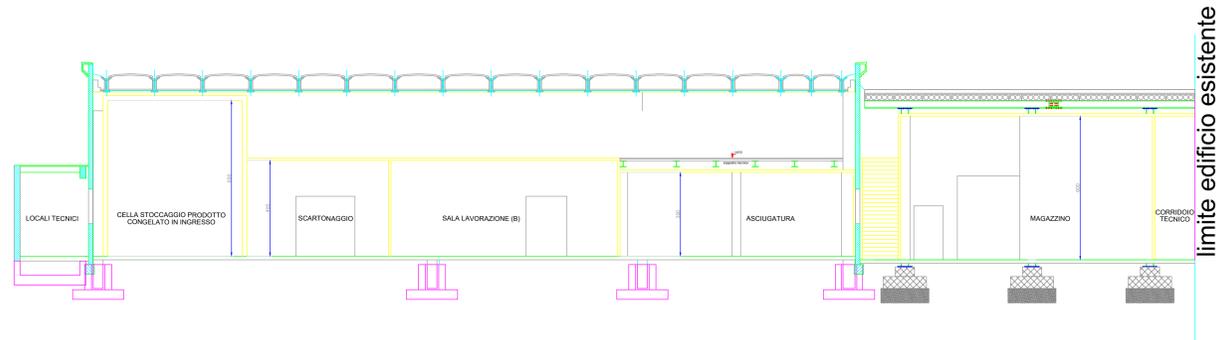


Sezione EE

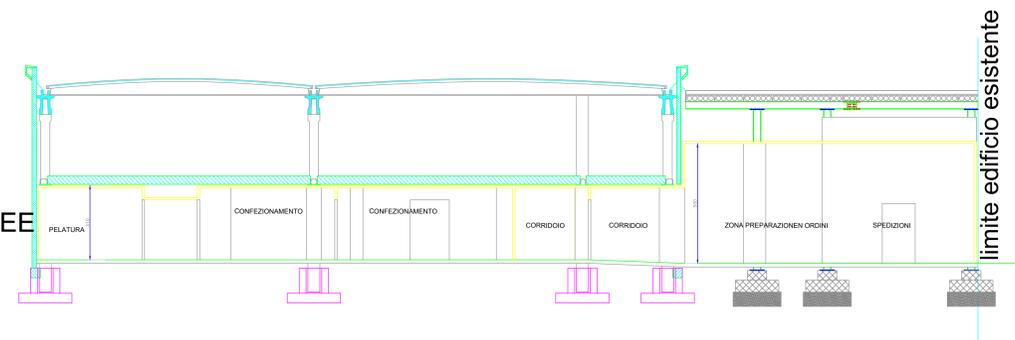

Sezione DD

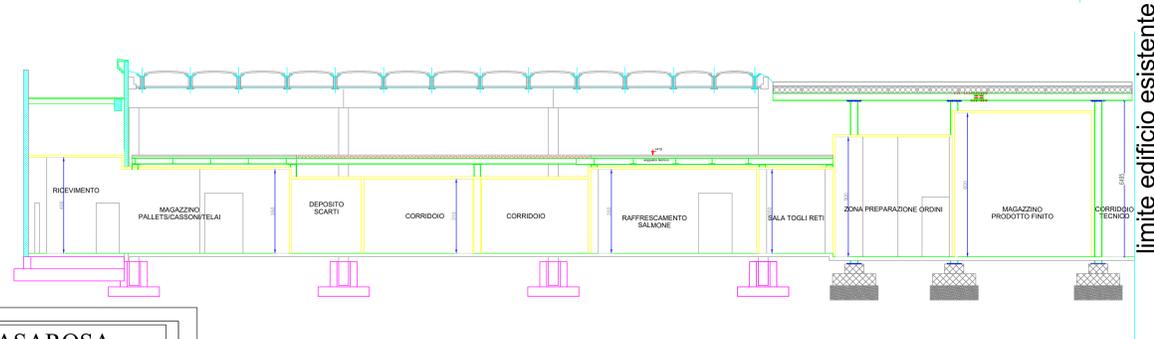

Sezione FF

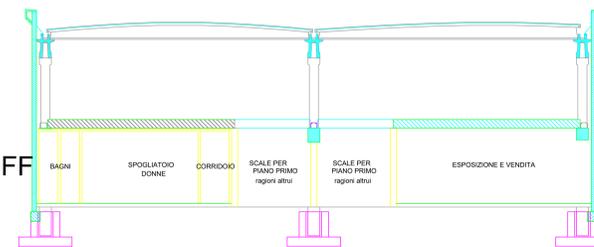

STUDIO TECNICO CASAROSA

Cenaia, Via Zavagno n. 54 Cell. 349/6707210, e-mail: casarosa.tommaso@tiscalinet.it

OGGETTO: **TAVOLE GRAFICHE IN ALLEGATO PIANO DI RECUPERO**

COMUNE: CRESPINA LORENZANA

LOCALITÀ: LOCALITÀ LAVORIA VIA LAVORIA

PROPRIETÀ: BERNARDINI GASTONE SRL

PROGETTISTA: ING. PETRONIO ANDREA


PROGETTISTA: GEOM. CASAROSA TOMMASO

TAVOLA N° **8**

INDICE: SEZIONI STATO MODIFICATO

DATA: NOVEMBRE 2021 SCALA: 1:100

Sezione AA

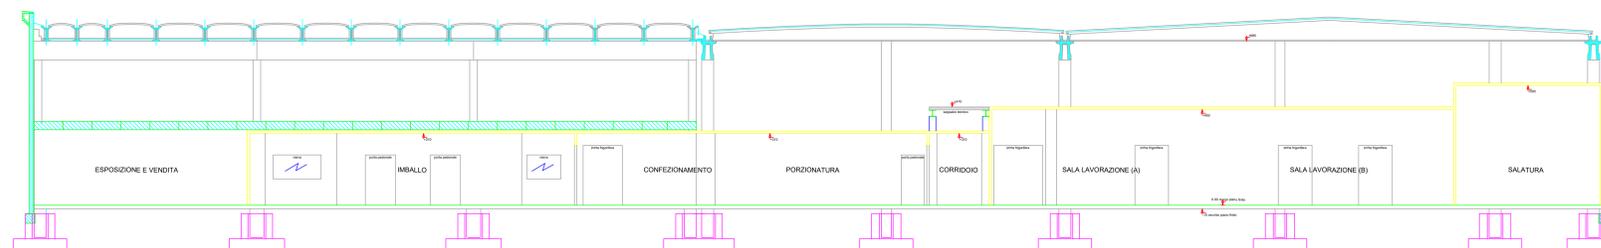

Sezione BB

