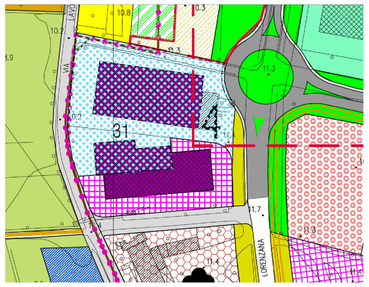

PIANI DI RECUPERO. Art.74

RQ - Area da sottoporre a PdR
Il numero indica il riferimento alla N.T.A.
y Simbolo che individua gli edifici con prescrizione di conservazione sul rischio originale

R.Q. n.31 – Tav. n.11 Utoe n.3A – "Lavoria Ovest"
L'intervento prevede il recupero funzionale dell'area, tramite l'ampliamento dei due edifici esistenti, per le porzioni di volume ricadenti nel comparto RQ 31, per un massimo di 600 mq di SUL, al fine di collegare fisicamente i due volumi esistenti.
Destinazione: Esistente.

AREA DI RECUPERO

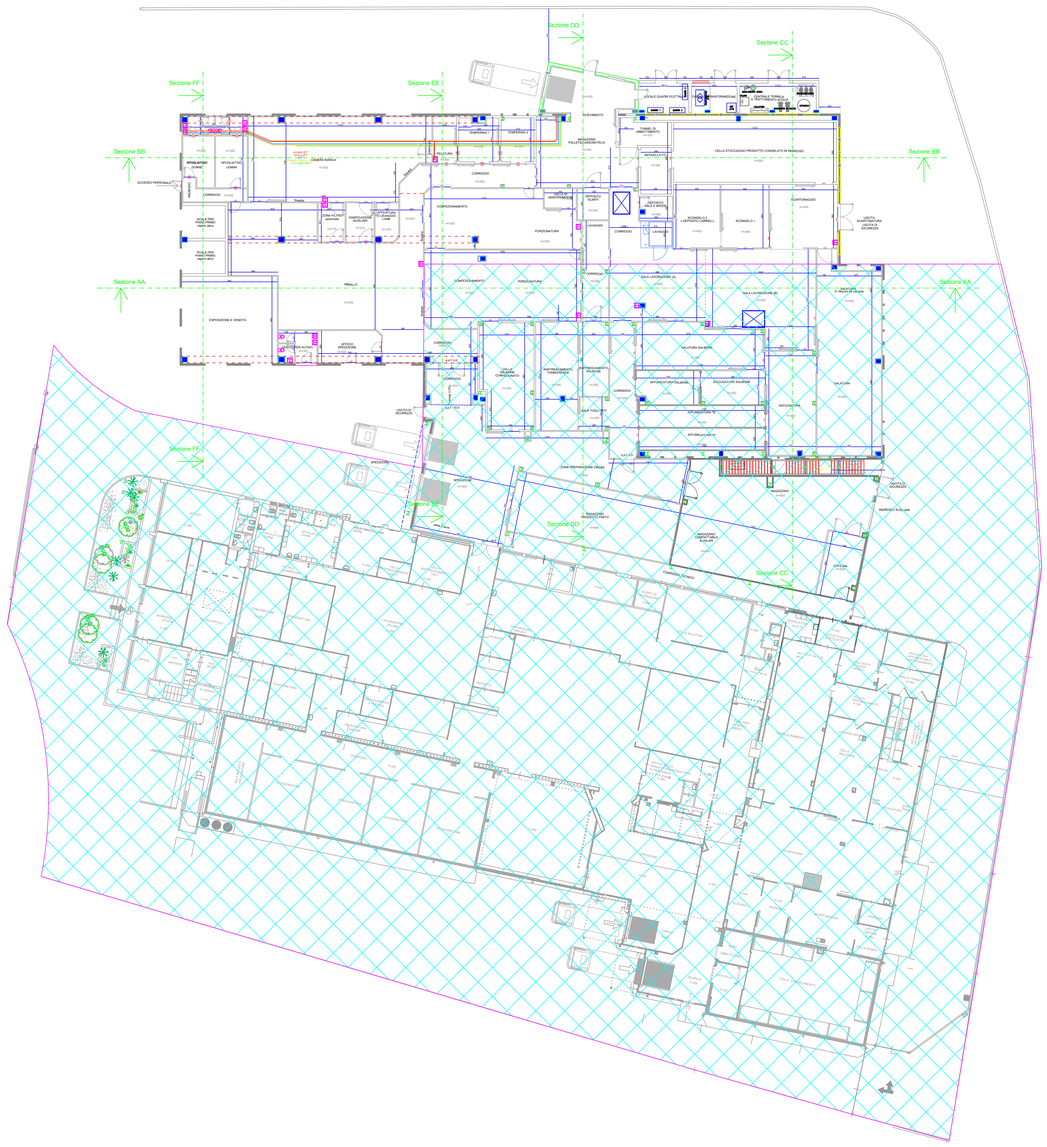

STUDIO TECNICO CASAROSA

Cenaia, Via Zavagno n. 54 Cell. 349/6707210, e-mail: casarosa.tommaso@tiscalinet.it

OGGETTO: TAVOLE GRAFICHE IN ALLEGATO PIANO DI RECUPERO

COMUNE: CRESPINA LORENZANA

UBICAZIONE: LOCALITA' LAVORIA VIA LAVORIA

PROPRIETA': BERNARDINI GASTONE SRL

PROGETTISTA: ING. PETRONIO ANDREA

PROGETTISTA: GEOM. CASAROSA TOMMASO

TAVOLA N°: 15

TITOLO:

INDICE: INDIVIDUAZIONE AREA DI RECUPERO

DATA: OTTOBRE 2021 SCALA: 1:200