
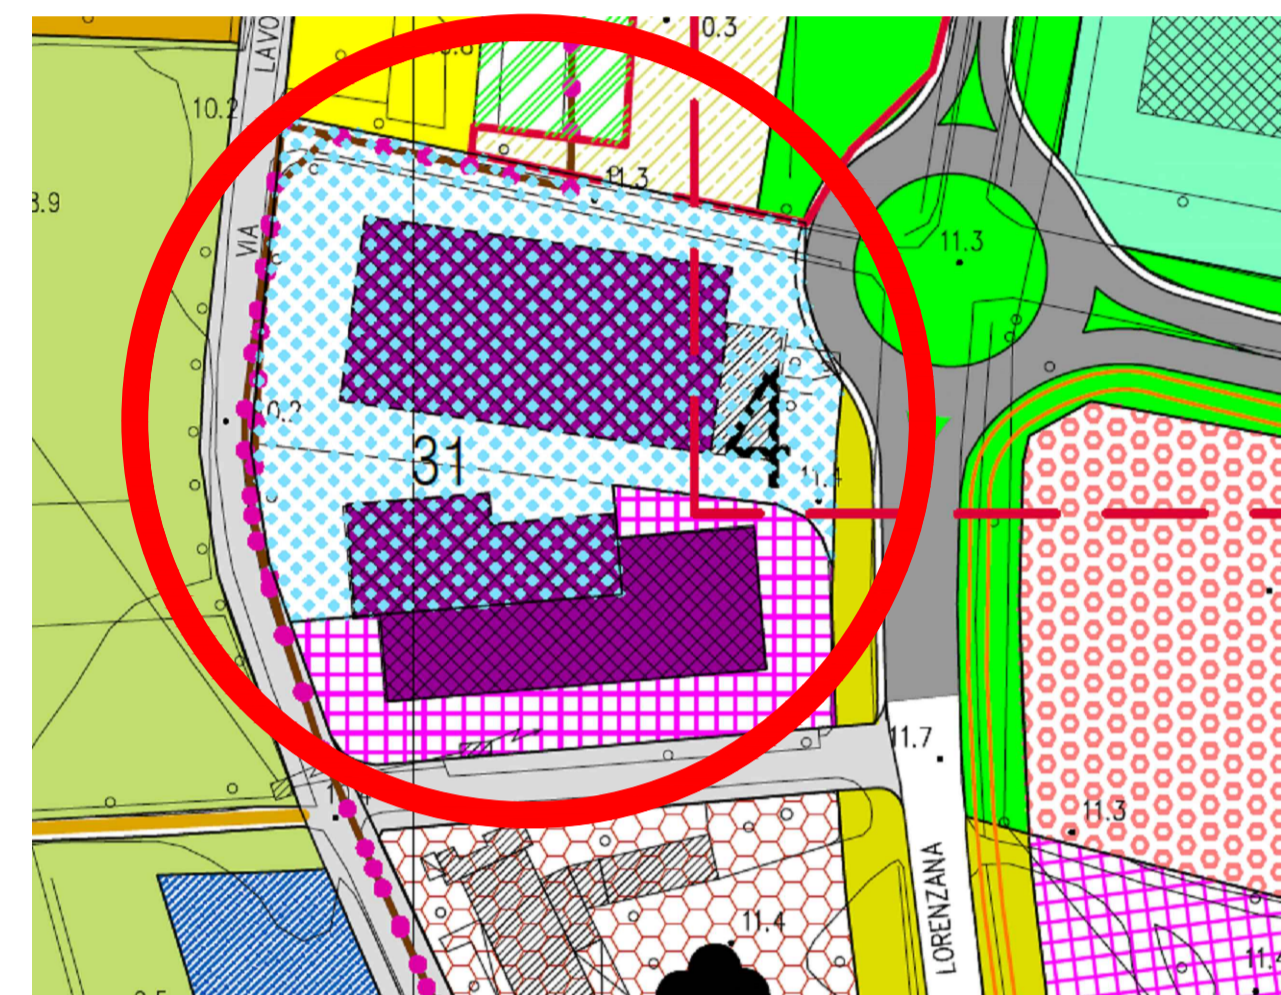


-  distanza da strade
-  distanza da fabbricati
-  fabbricato in ampliamento



 AREA OGGETTO DI INTERVENTO

### STUDIO TECNICO CASAROSA

Cenaia, Via Zavagno n. 54 Cell. 349/6707210, e-mail: casarosa.tommaso@tiscalinet.it

OGGETTO: **TAVOLE GRAFICHE  
IN ALLEGATO  
PIANO DI RECUPERO**

COMUNE: CRESPINA LORENZANA

INDICAZIONE: LOCALITA' LAVORIA  
VIA LAVORIA

PROPRIETA': BERNARDINI GASTONE SRL

PROGETTISTA: ING. PETRONIO ANDREA

PROGETTISTA: GEOM. CASAROSA TOMMASO

TAVOLA N° **16**

TITOLO: UBICAZIONE  
E DISTANZE

DATA: OTTOBRE 2021 SCALA: 1:200

