

fabbricato in ampliamento

**STUDIO TECNICO CASAROSA**

Cenaia, Via Zavagno n. 54 Cell. 349/6707210, e-mail: casarosa.tommaso@tiscalinet.it

OGGETTO: **TAVOLE GRAFICHE  
IN ALLEGATO  
PIANO DI RECUPERO**

COMUNE: CRESPIGA LORENZANA

LOCALITÀ: LOCALITÀ LAVORIA  
VIA LAVORIA

PROPRIETÀ: BERNARDINI GASTONE SRL


PROGETTISTA: ING. PETRONIO ANDREA

PROGETTISTA: GEOM. CASAROSA TOMMASO

TAVOLA **17**

INDICE: **CALCOLO SUL  
IN AMLIAMENTO**

DATA: OTTOBRE 2011 SCALA: 1:200

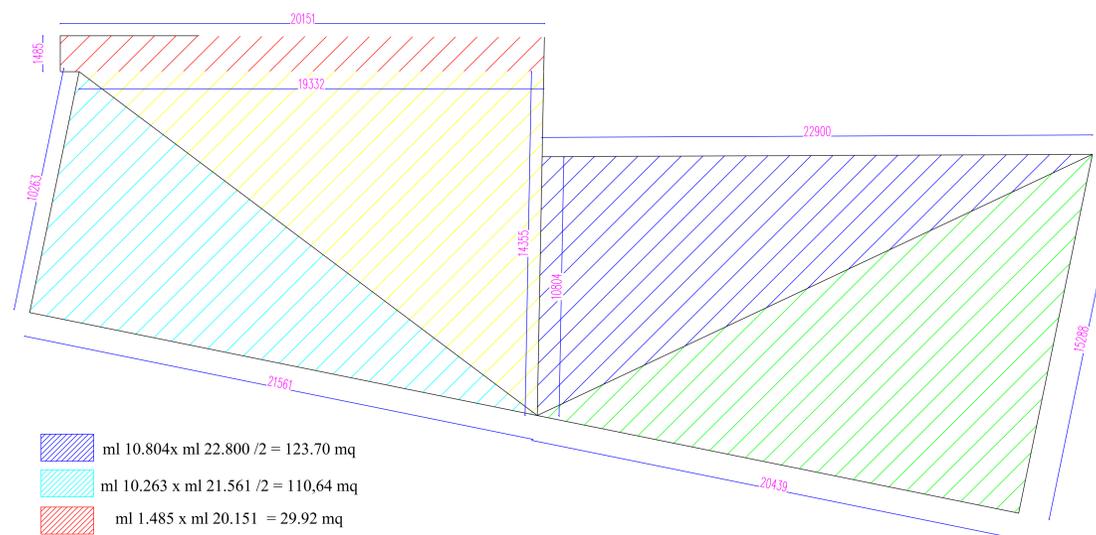

- ml 10.804 x ml 22.800 /2 = 123.70 mq
- ml 10.263 x ml 21.561 /2 = 110,64 mq
- ml 1.485 x ml 20.151 = 29.92 mq
- ml 19.332 x ml 14.355 /2 = mq 138.75
- ml 10.804 x ml 22.900 /2 = mq 123.16

**SUL IN AMPLIAMENTO MQ 556,09**

R.Q. n.31 – Tav. n.11 Utoe n.3A – “Lavoria Ovest”  
L'intervento prevede il recupero funzionale dell'area, tramite l'ampliamento dei due edifici esistenti, per le porzioni di volume ricadenti nel comparto RQ 31, per un massimo di 600 mq di SUL, al fine di collegare fisicamente i due volumi esistenti.  
Destinazione: Esistente.

**VERIFICA**

SUL IN AMPLIAMENTO MQ 556,09 SUL MASSIMA DA R.Q. n°31 MQ 600,00

**MQ 556,09 < MQ 600,00 VERIFICATA**