



Comune di
CRESPINA LORENZANA

progetto:

richiesta
PERMESSO DI COSTRUIRE

Realizzazione di
VILLETTA UNIFAMILIARE
via V.VENETO
Crespina Lorenzana (PI)

proprietà:

MARINARI FABRIZIO
VALLINI SARA

progettisti:

Geom. Tommaso CASAROSA

direttore dei lavori:

Geom. Tommaso CASAROSA
casarosa.tommaso@tiscali.it 349.6707210

contenuti:

SCHEMA IMPIANTO
SMALTIMENTO LIQUAMI

data:


febbraio 2021

scala:

1 : 200

tavola:

Tav 09

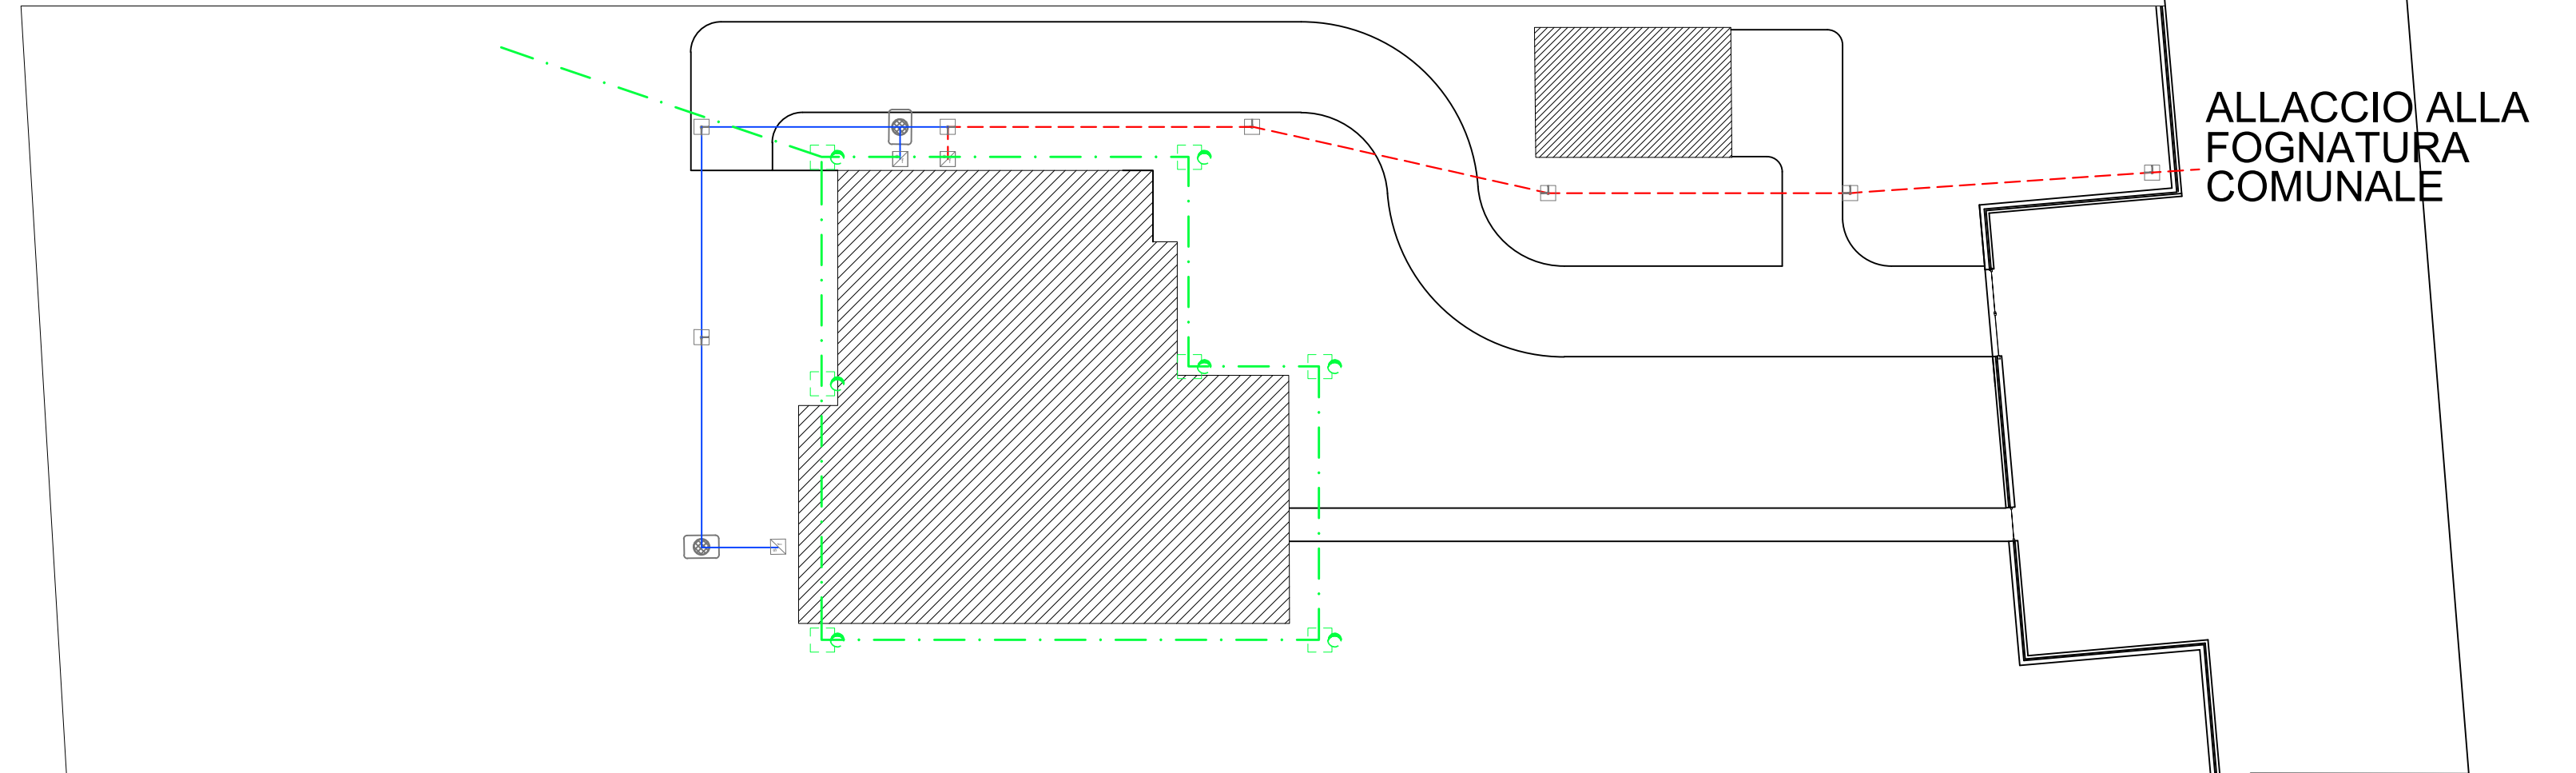

LEGENDA RETI

--- Tubazioni acque nere
in P.V.C. serie pesante colore rosso avente:
pendenza minima dello 0.5 %

— Tubazioni acque chiare al degrassatore
in P.V.C. serie pesante colore rosso avente:
pendenza minima dello 0.5 %

- · - · - Tubazioni acque piovane:
in P.V.C. serie pesante colore rosso avente:
pendenza minima dello 0.5 %



POZZETTO CON SIFONE IDRAULICO



POZZETTO ISPEZIONE



POZZETTO PLUVIALE



DEGRASSATORE

CALCOLO A.E.

Metodo superficie: 1 A.E. /35mq

Calcolo A.E.= Sul 151,07 mq / 35 = 4,32 = **5 A.E.**

Metodo Volume: 1 A.E. /100mc

Calcolo A.E.= V 495,04 mc / 100 = 4,95 = **5 A.E.**

Metodo delle camere: 1A.E. camere <14 mq / 2A.E. camere >14 mq

Calcolo A.E.= n°1 camere >14 mq + n°2 camera <14 mq = **4 A.E.**

Considerando la situazione arrotondata per eccesso: 5 A.E.