




01_OFC

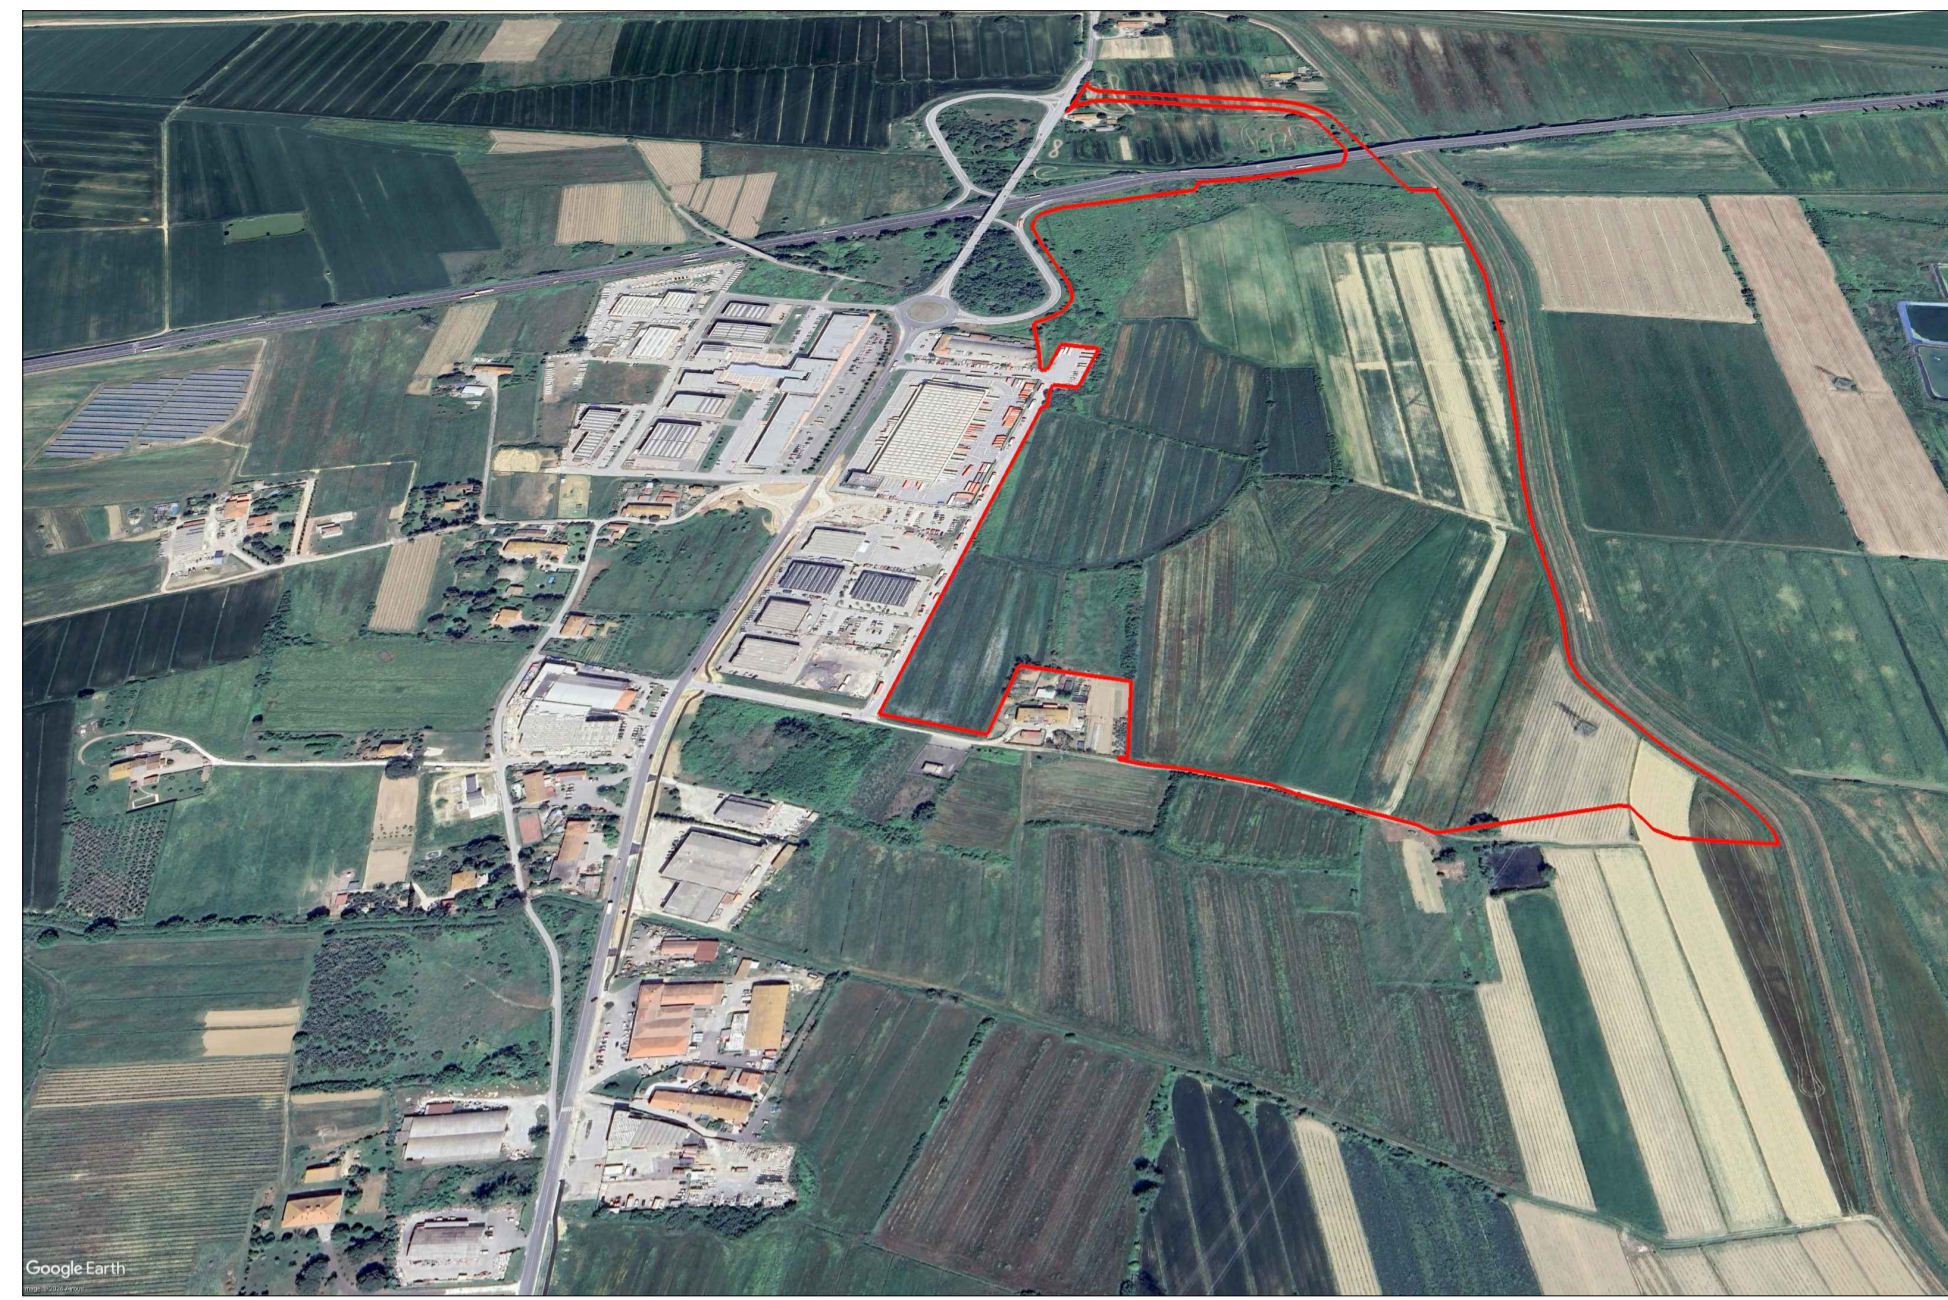


02

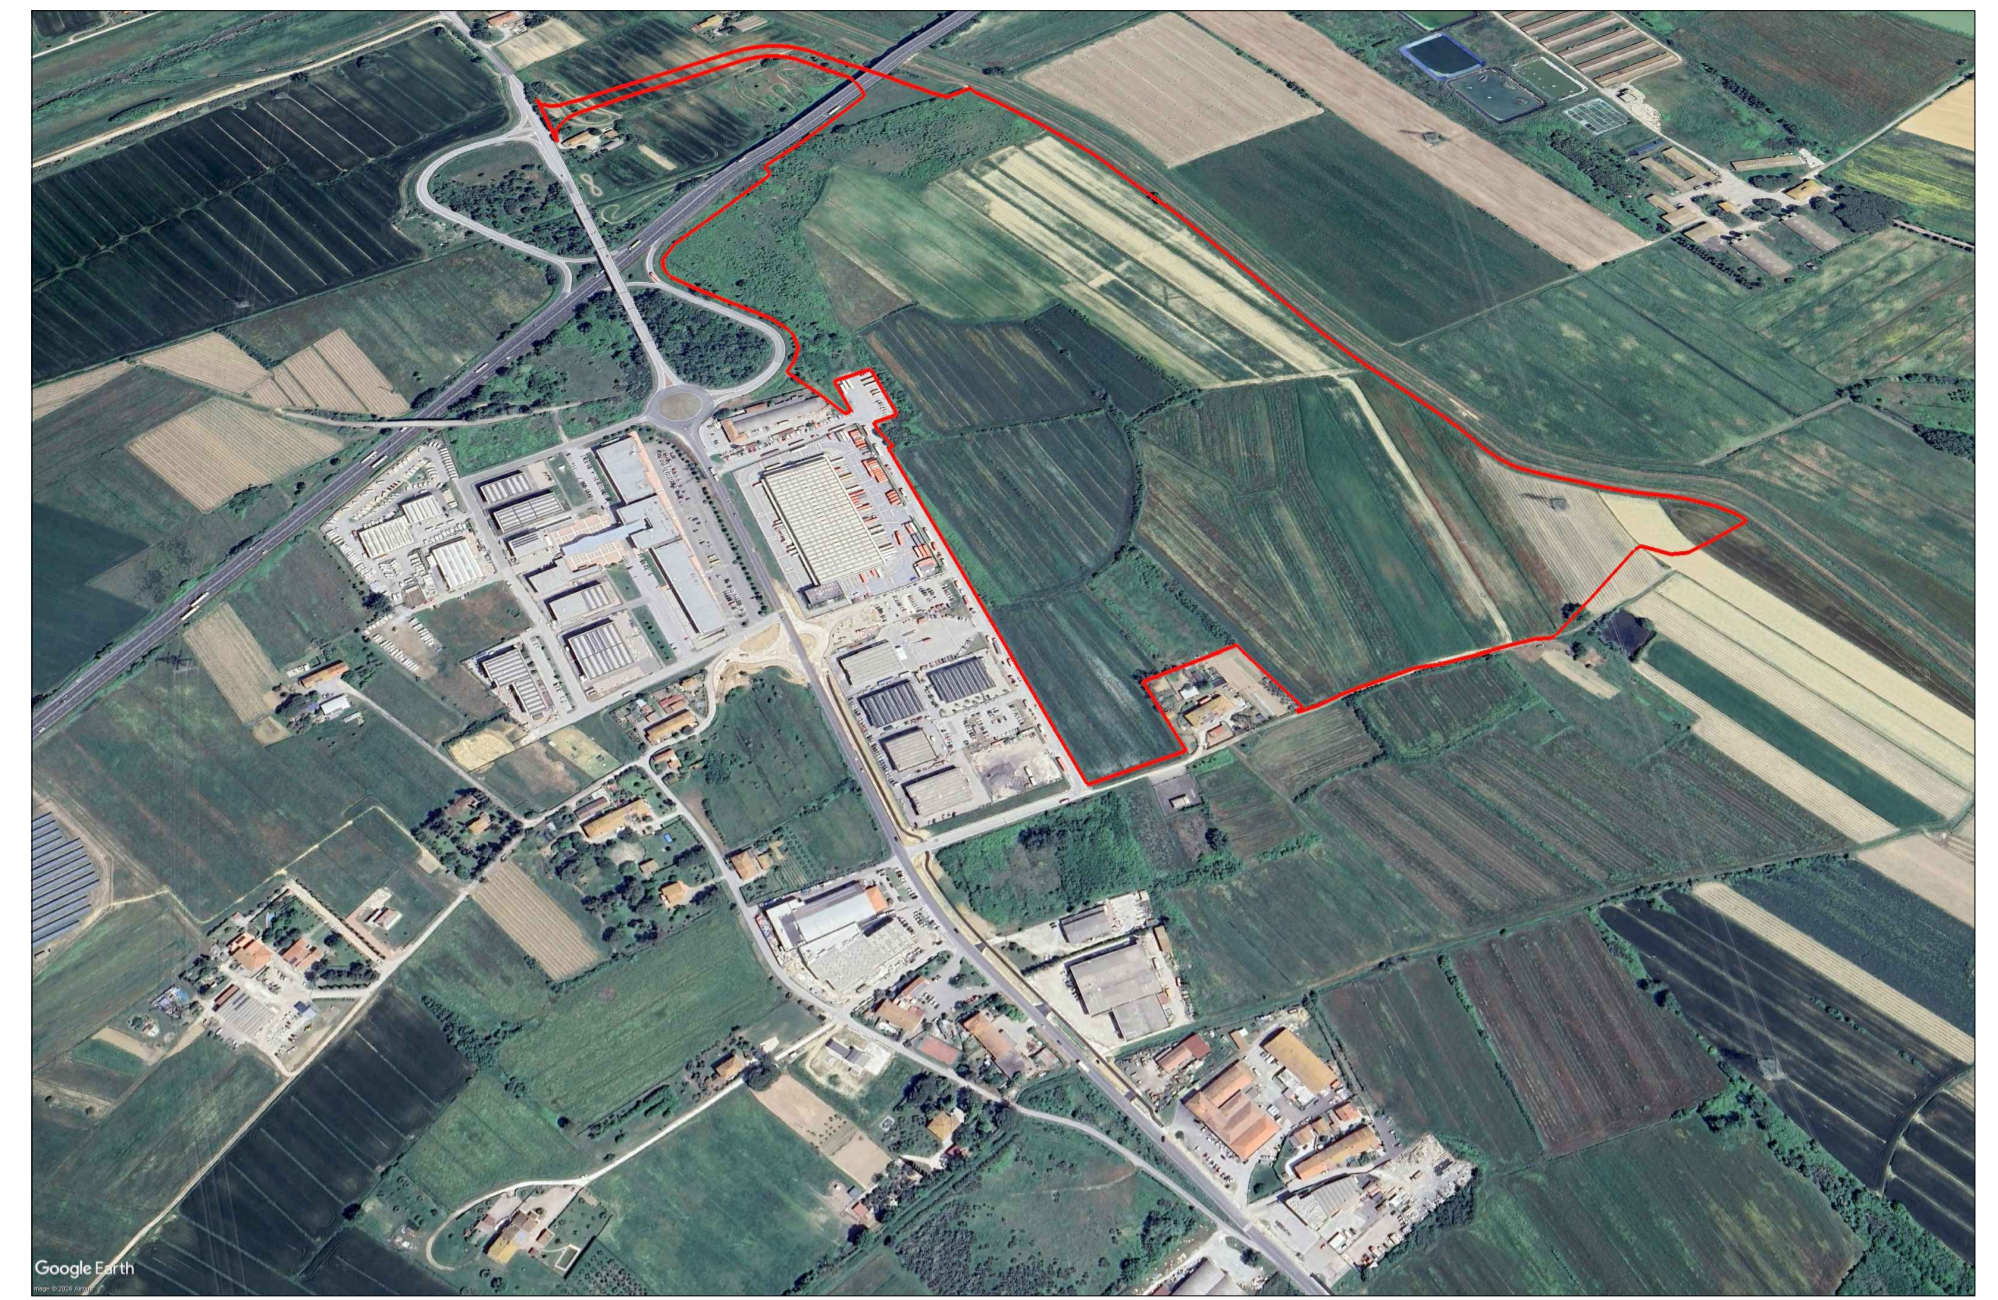


03

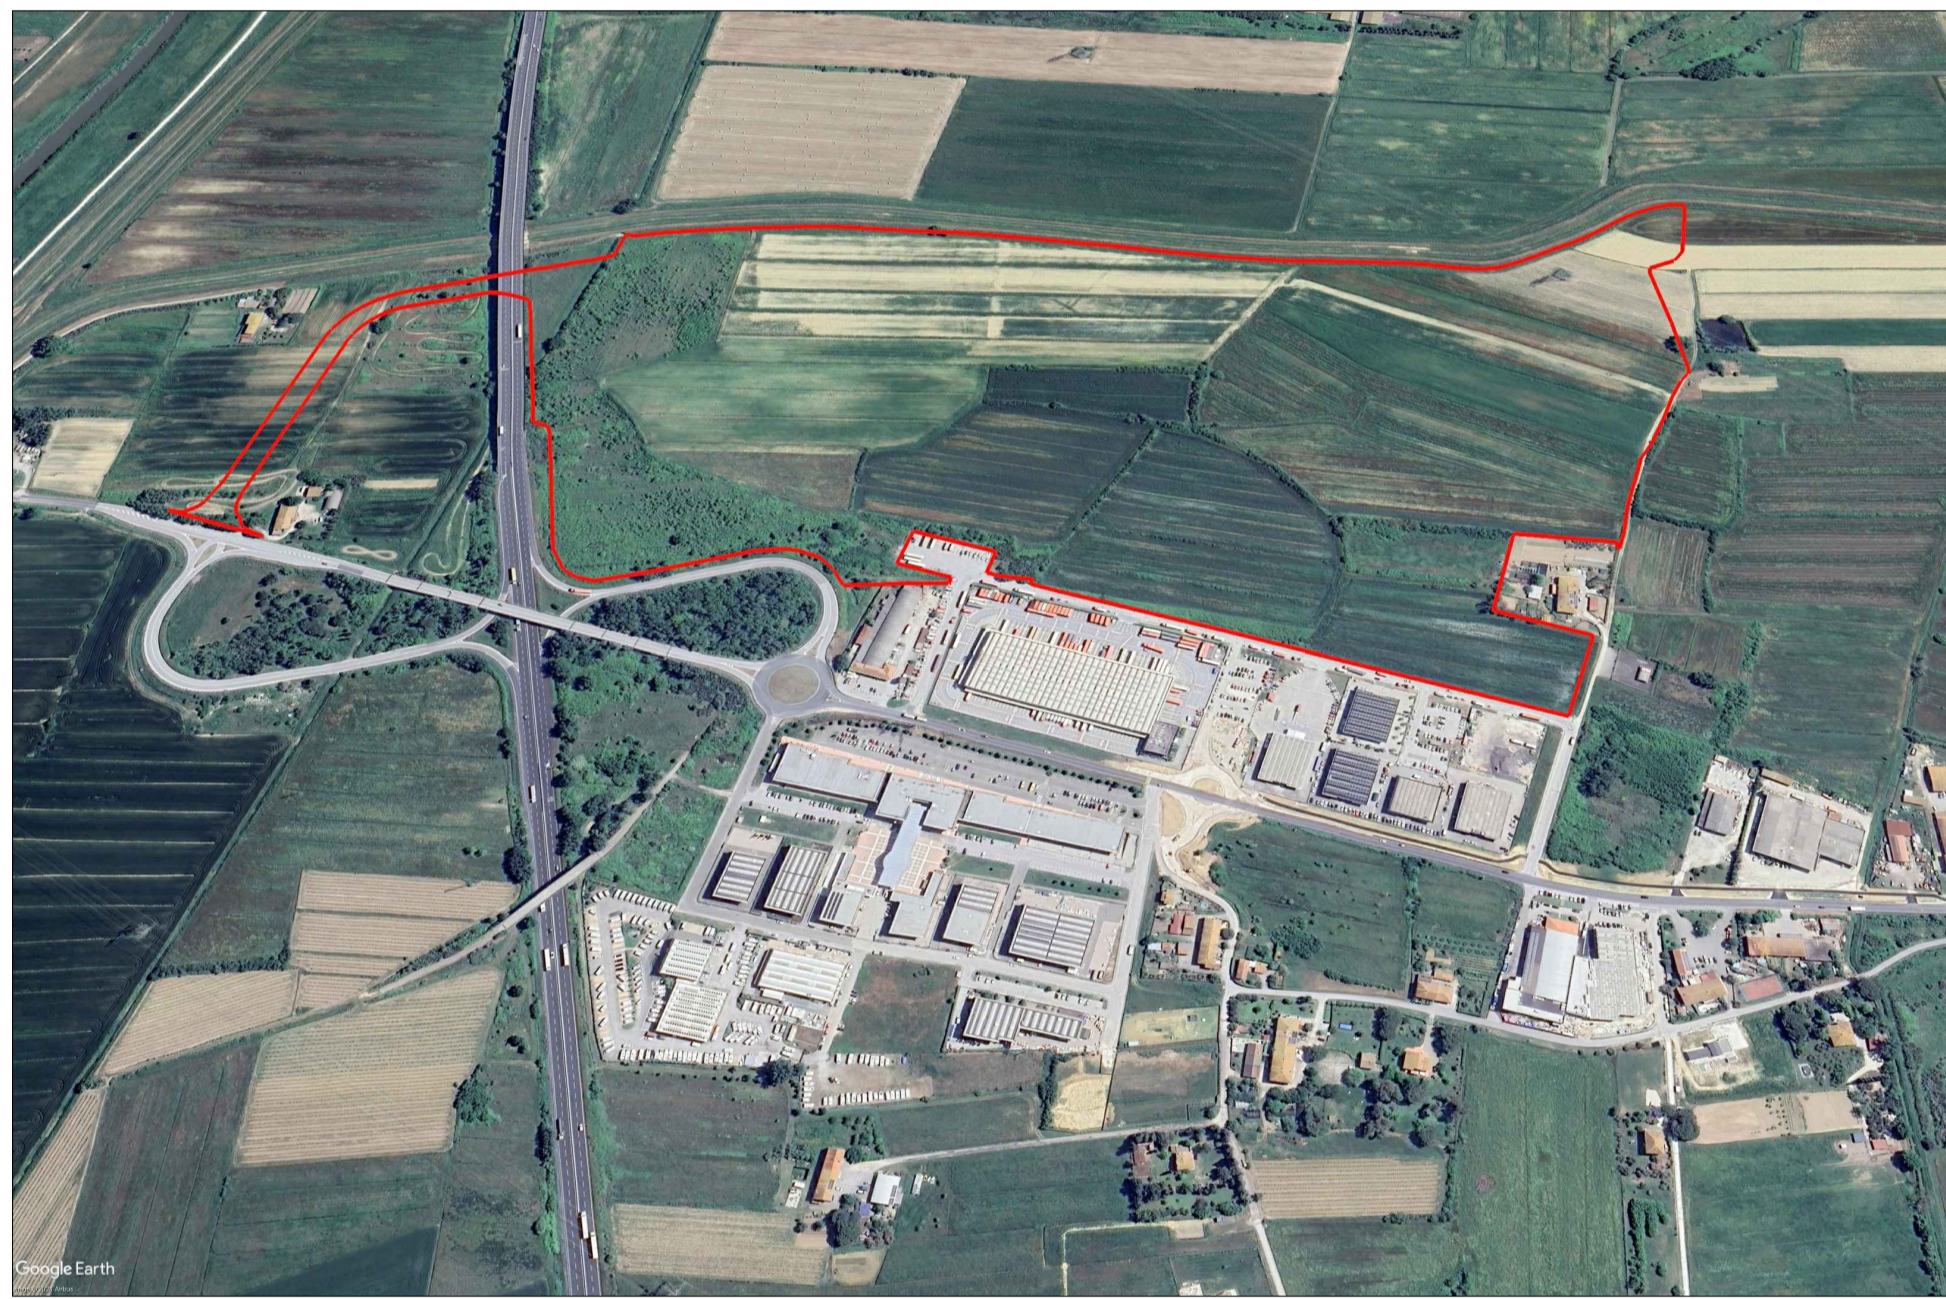

04

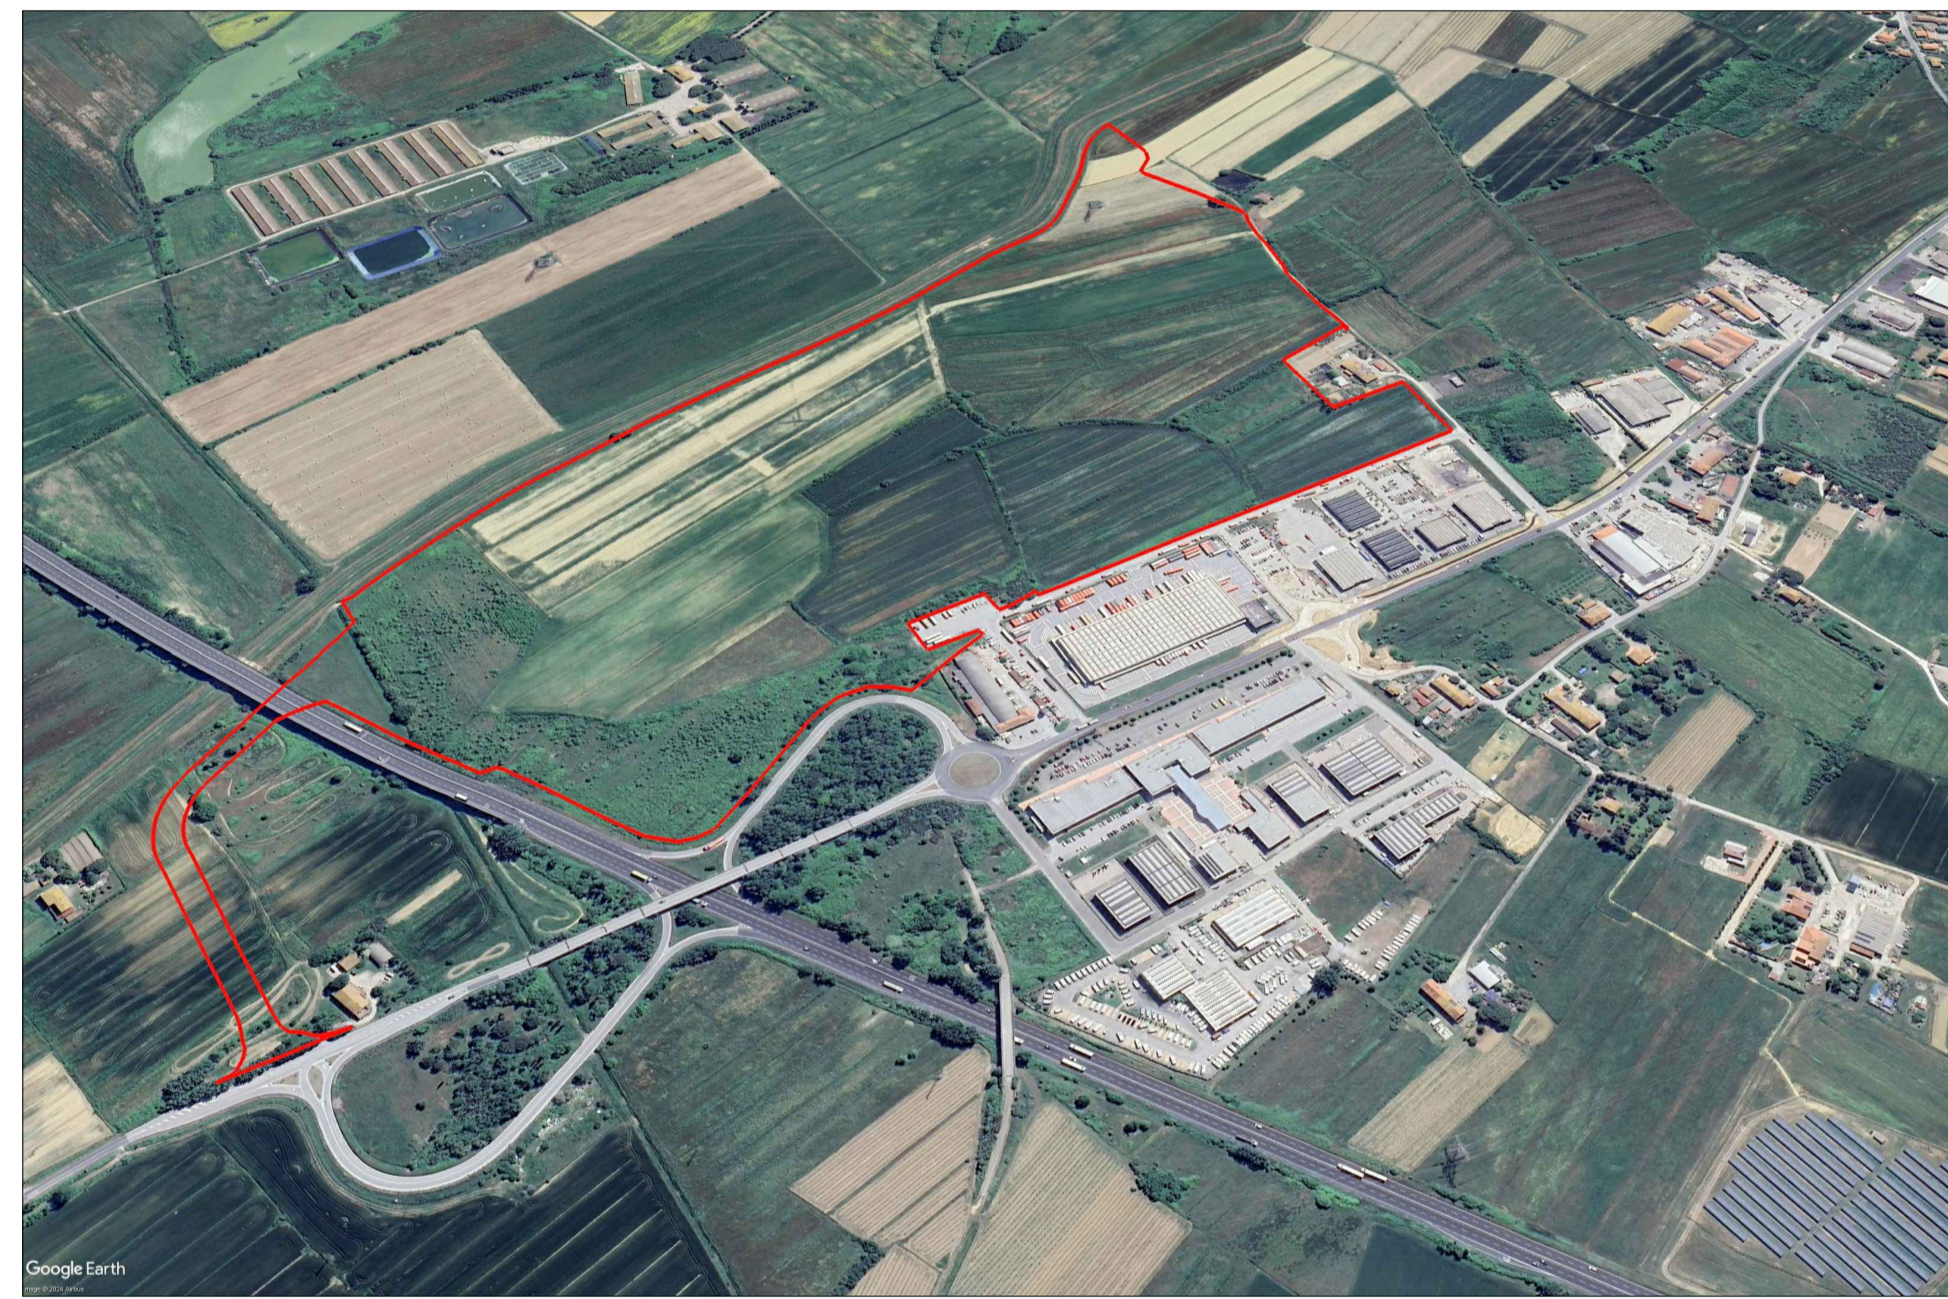


05

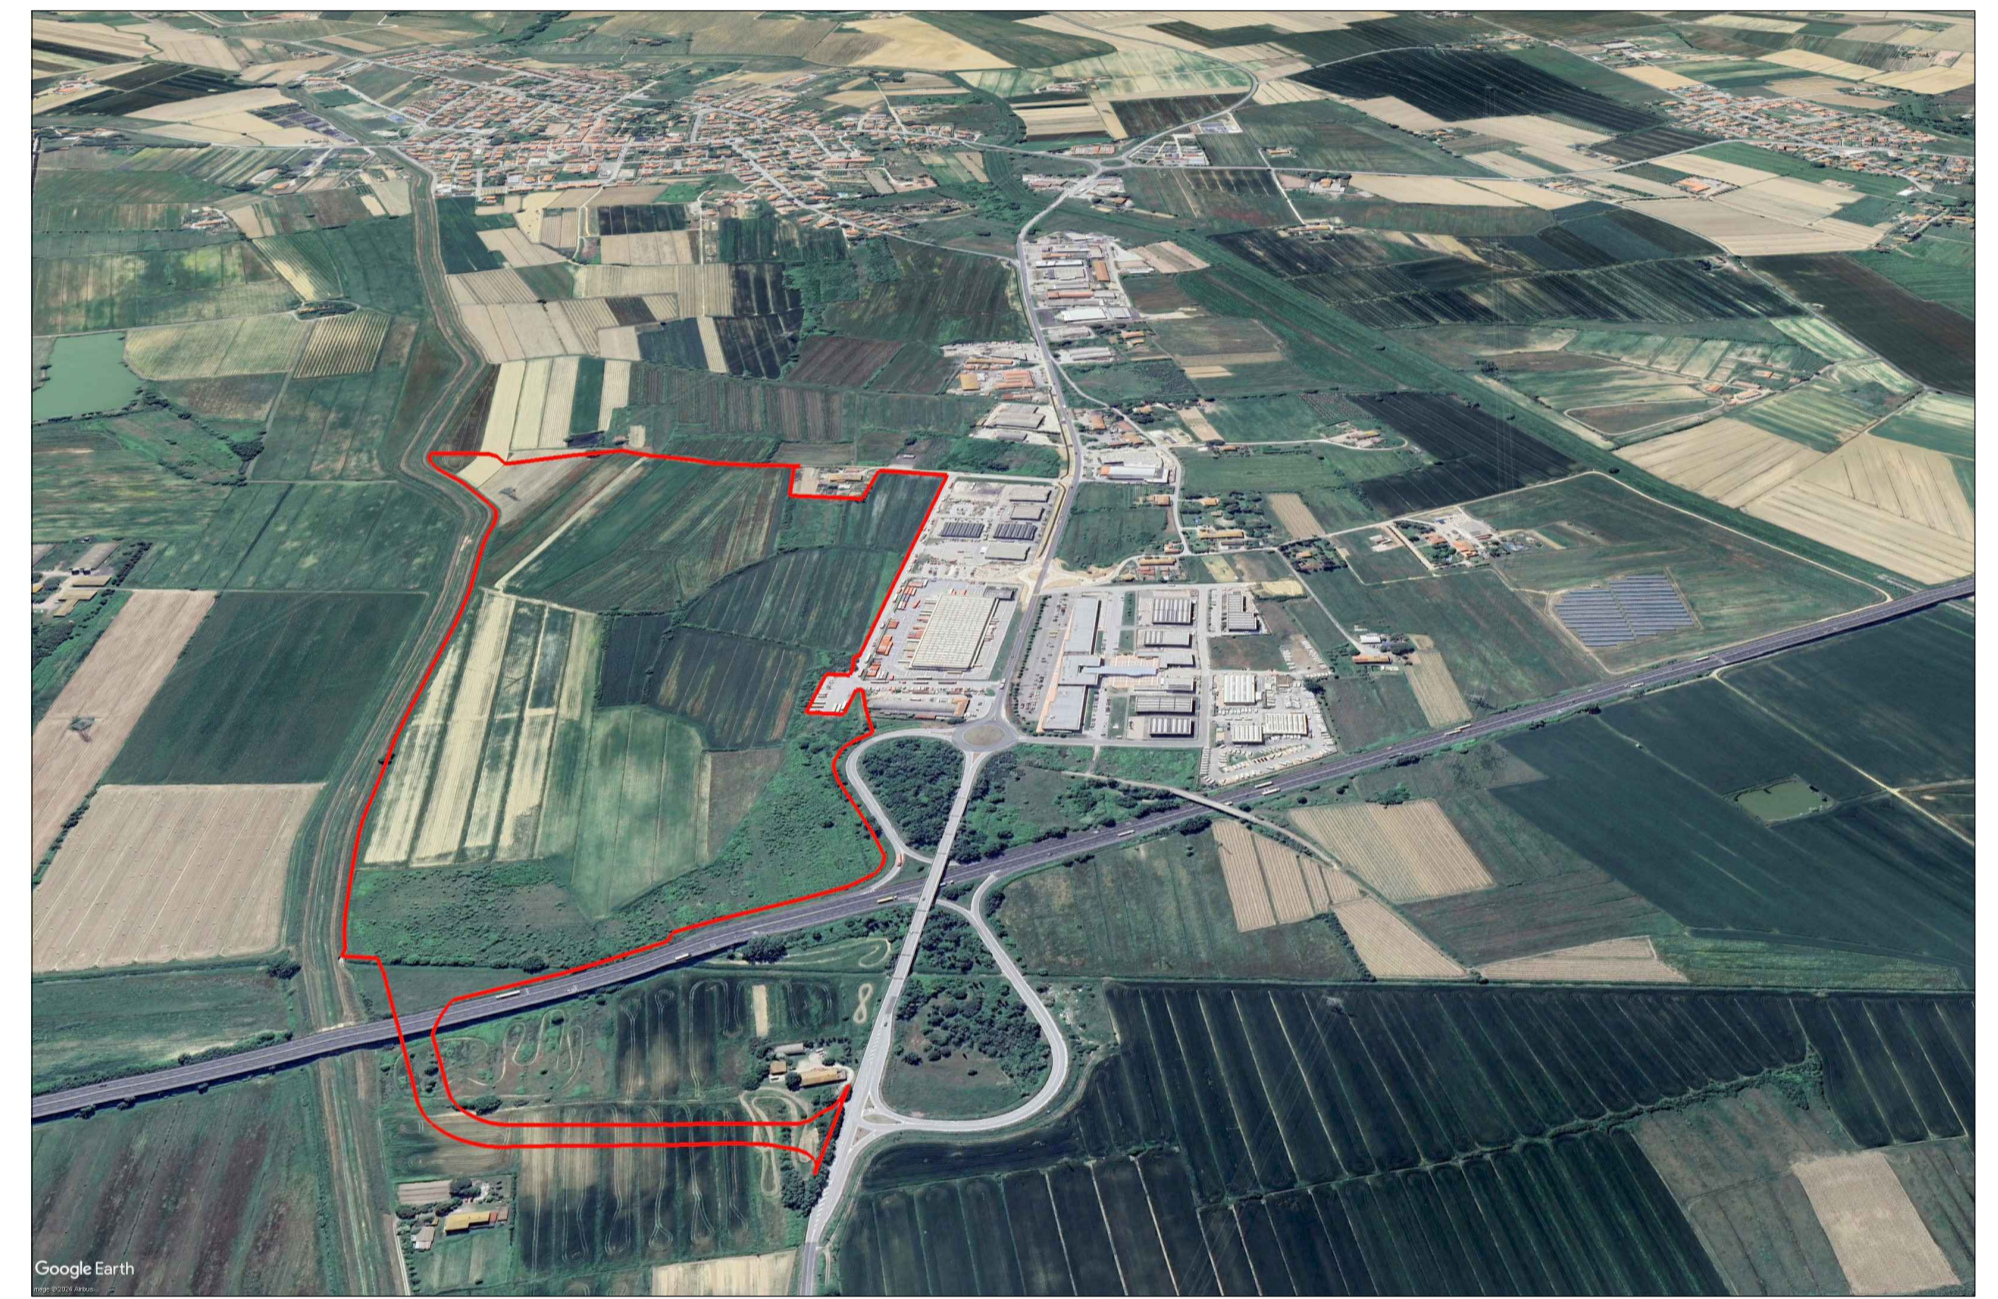


06



07

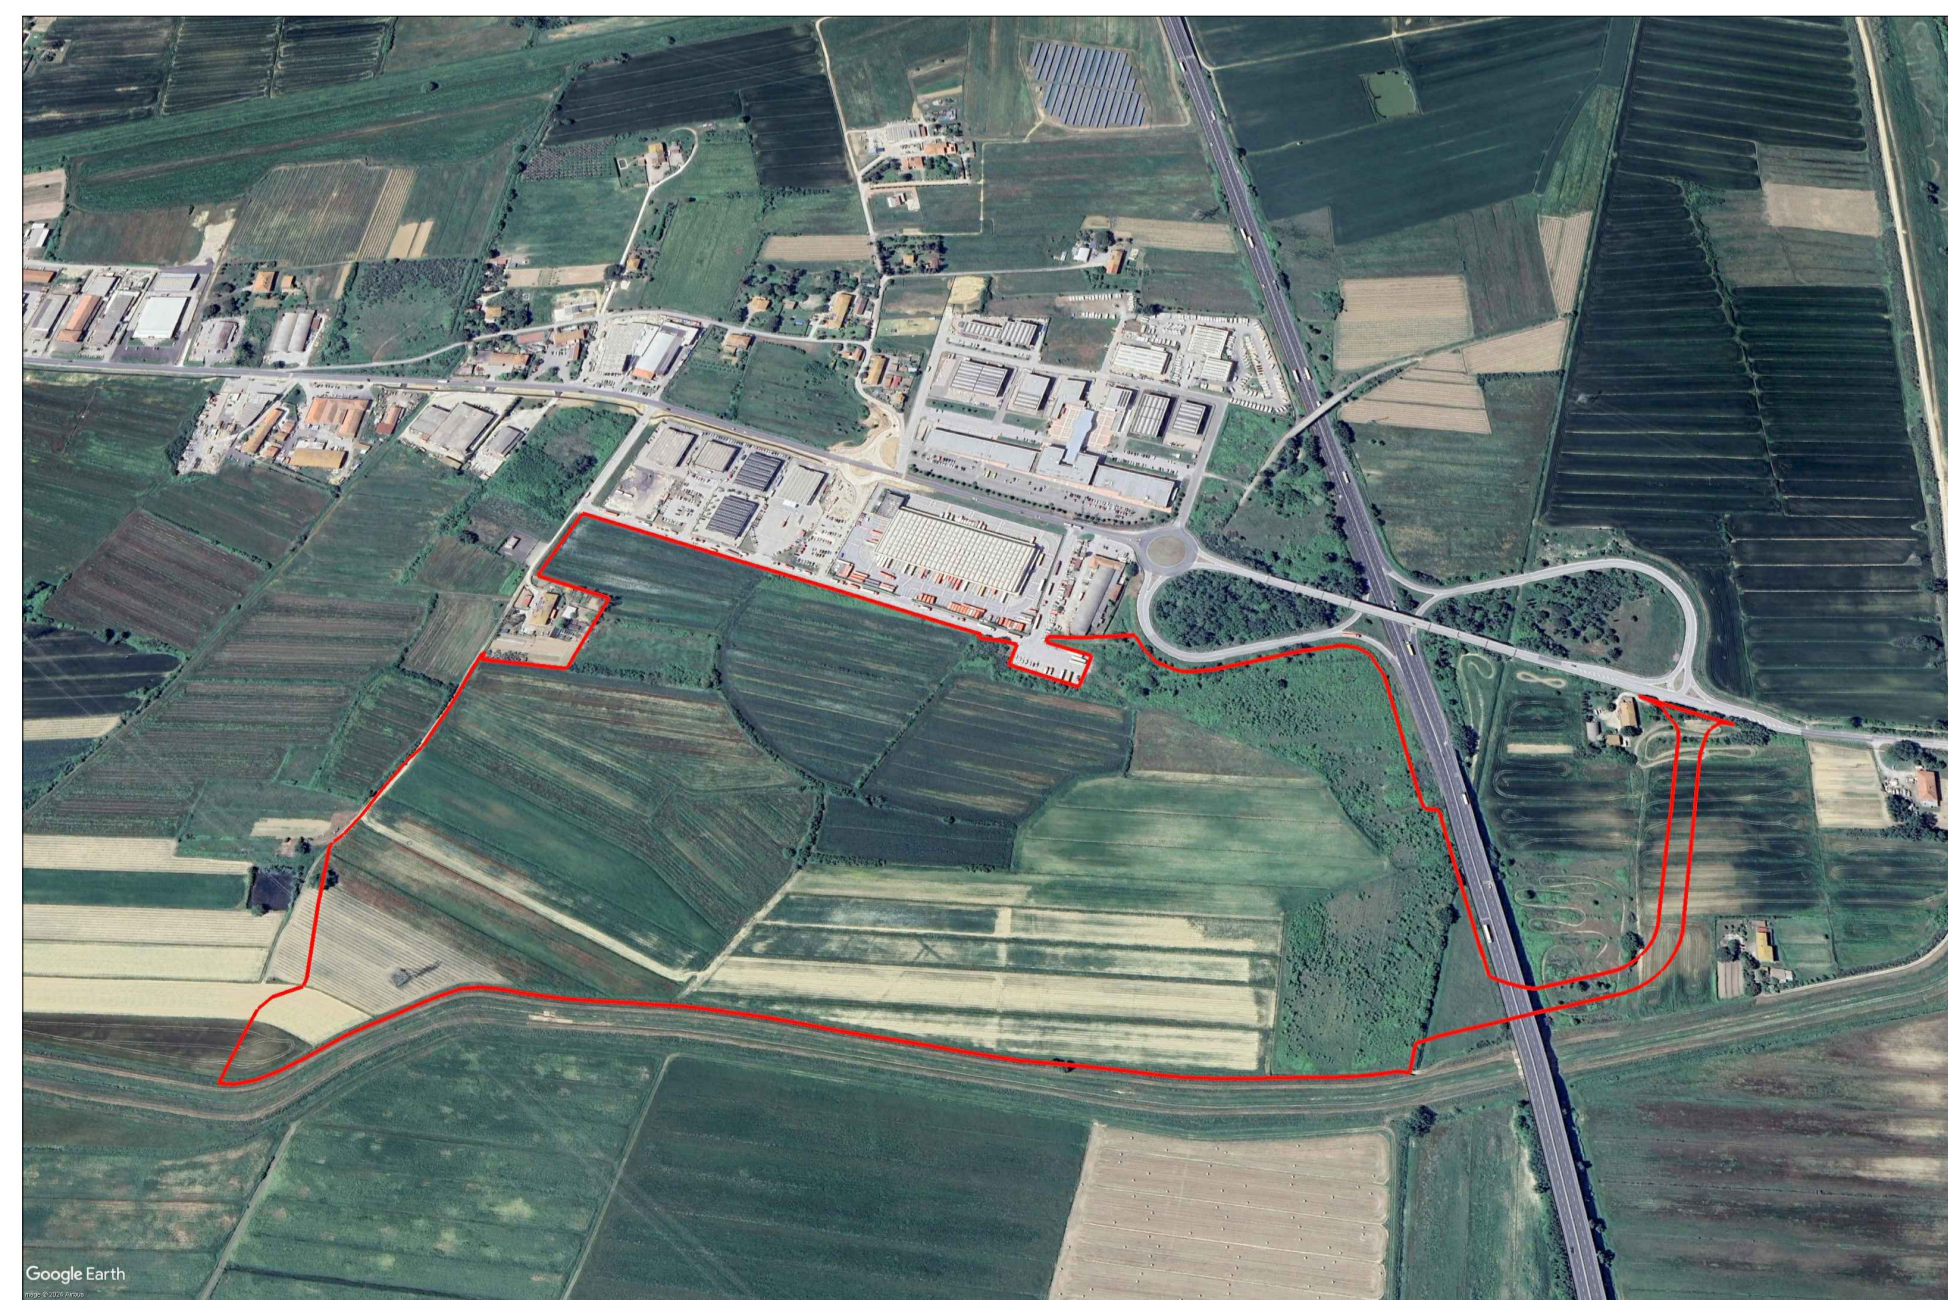

08

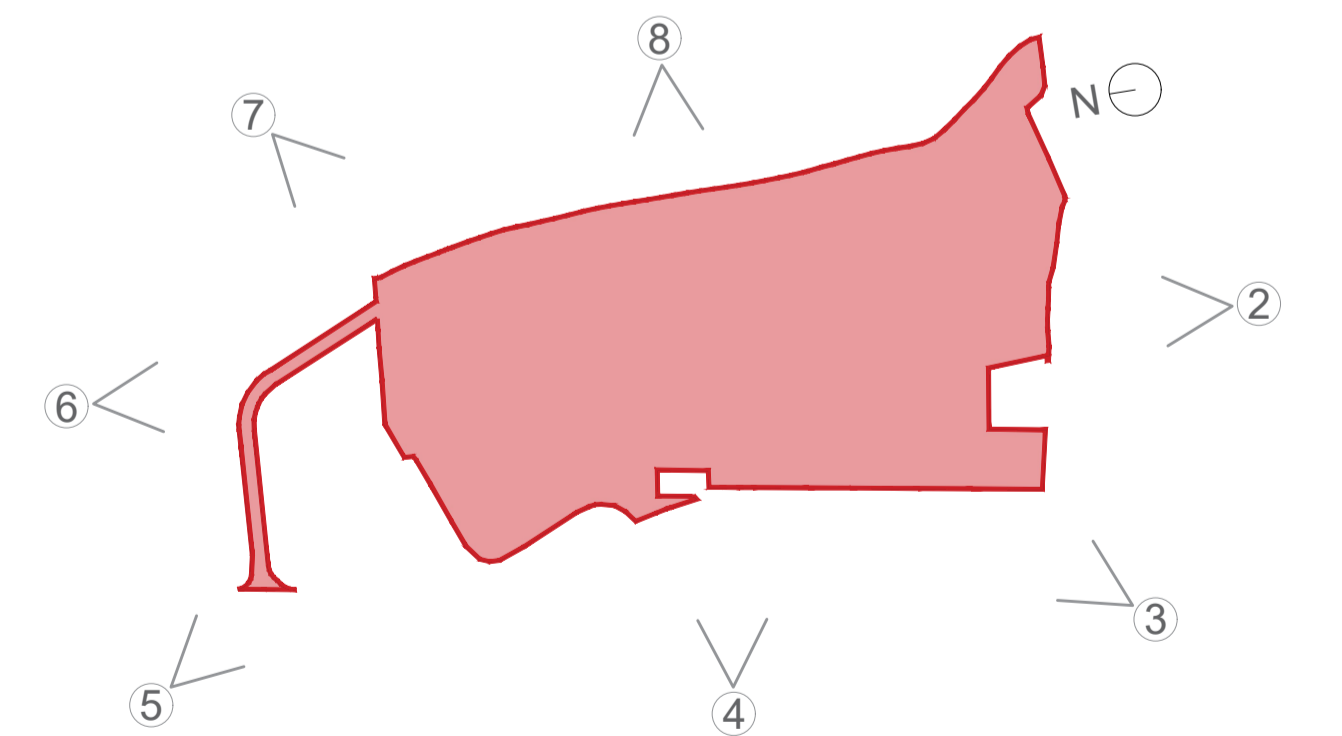

Techbau S.p.A.
Via del Lago, 57
28023 Castellina sopra Ticino (NO) / Italy
Phone +39 0323 589 500
info@techbau.it
www.techbau.it

Techbau
Engineering & Construction

00	2024/05/15	Emissione per Copianificazione	Alessandra Fiumanò	Mauro Ciampa
REV.	DATA	DESCRIZIONE	Drawn by	Appr. by

PROGETTO Project
CITTADELLA DELLA LOGISTICA - CRESPIA LORENZANA (PI)

TITOLO DOCUMENTO Document Title
COPIANIFICAZIONE - ELABORATO DI SUPPORTO
RIPRESE FOTOGRAFICHE

COMMESSA	LIVELLO	ATTIVITA'	PROGRESSIVO	TIPO	REV.	Il tecnico
Job	Level	Activity	Number	Type	Rev.	Technical designer

23P08 D AU 006 GA - 00 Arch. Mauro Ciampa

La proprietà di questo disegno è riservata ai termini di legge. Qualunque riproduzione od utilizzazione anche parziale non può essere fatta senza autorizzazione.
The property of this drawing is reserved according to law. Any reproduction or utilization also partial can't be marked without authorization.