



CABINA ELETTRICA DI RICEZIONE


PROSPETTO 1 - SCALA 1.100

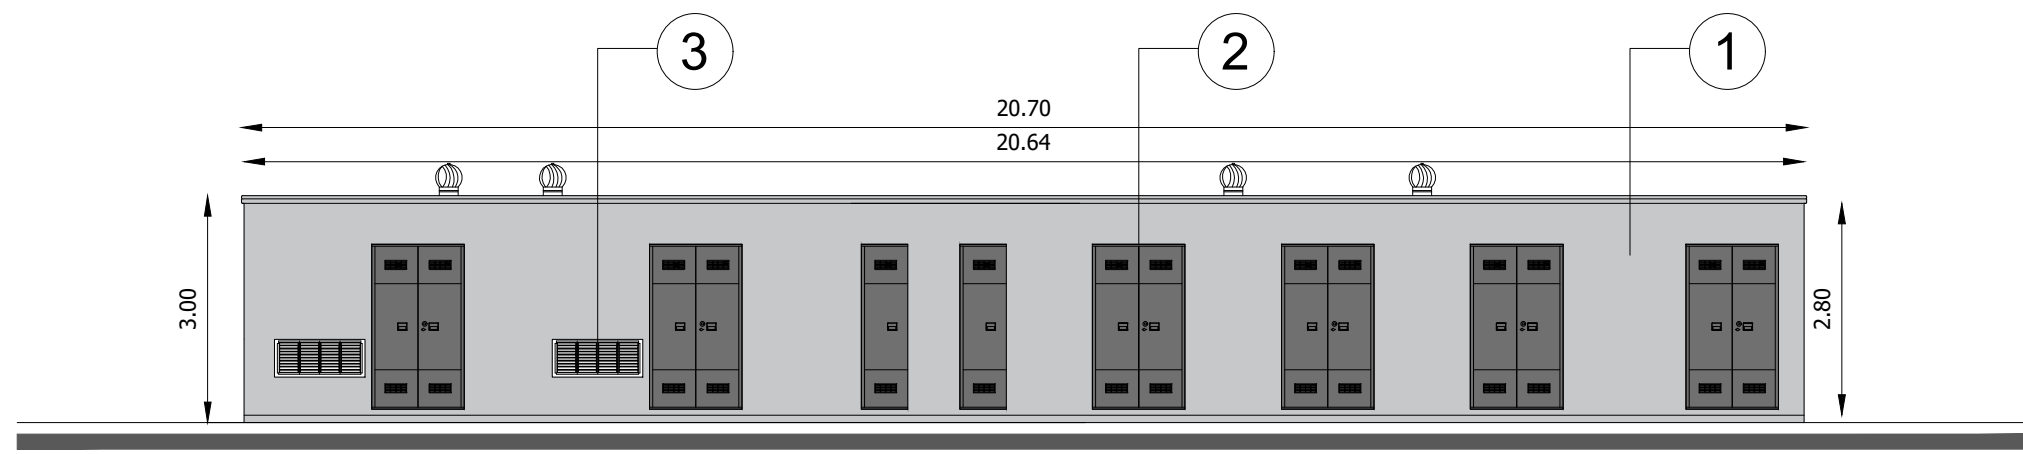


PROSPETTO 3 - SCALA 1.100

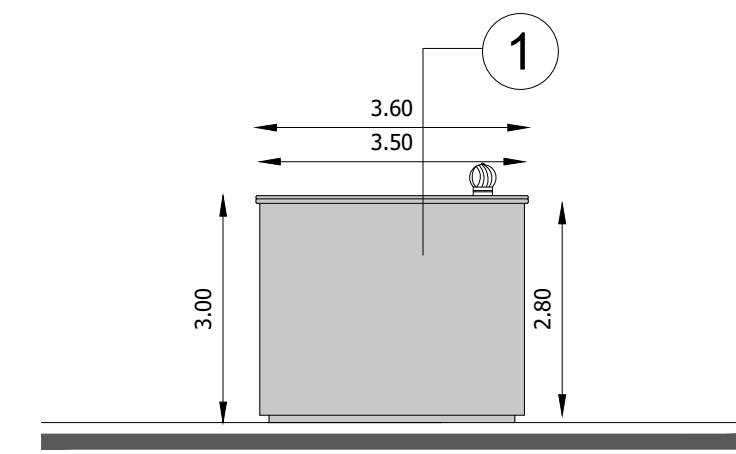


PROSPETTO 2 - SCALA 1.100

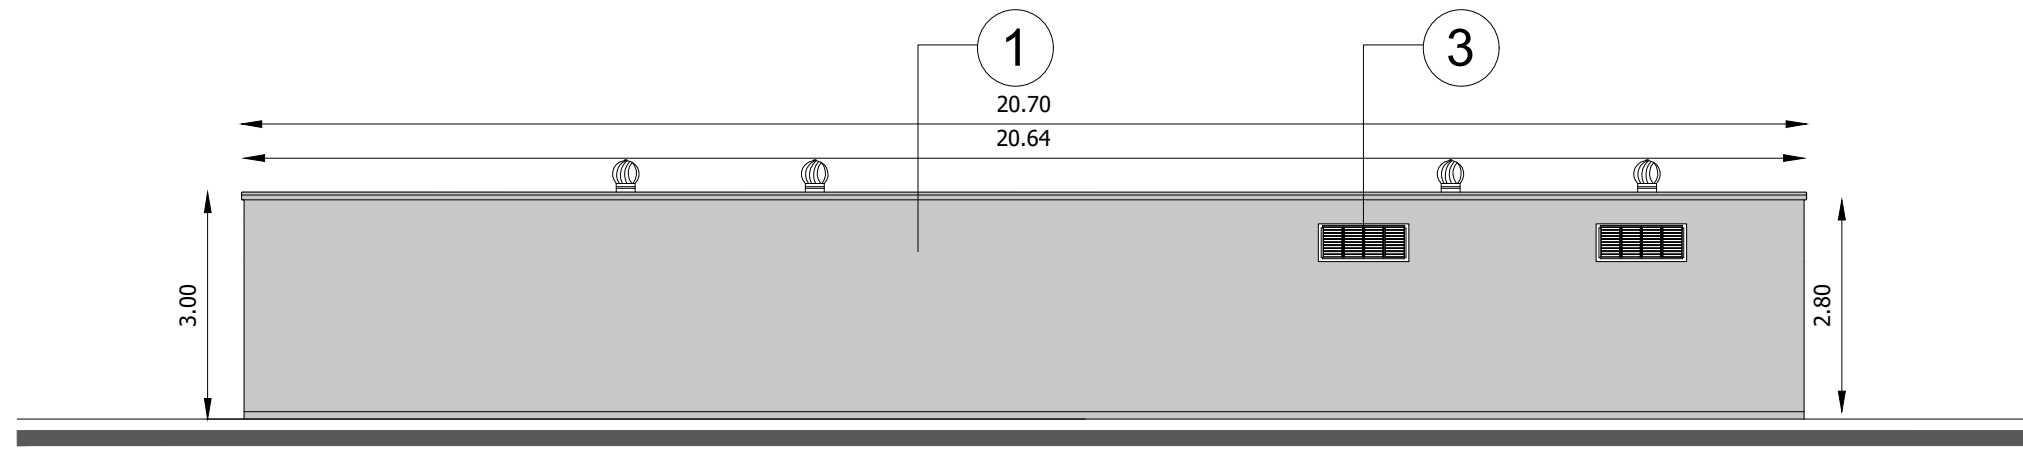


PROSPETTO 4 - SCALA 1.100

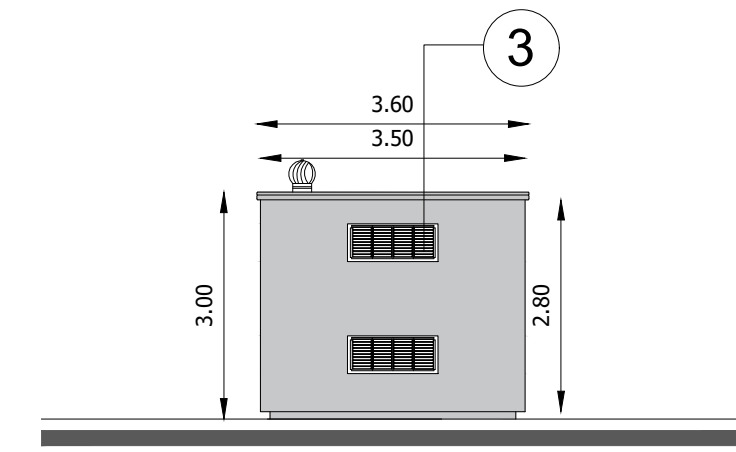


SEZIONE 1 - SCALA 1.100

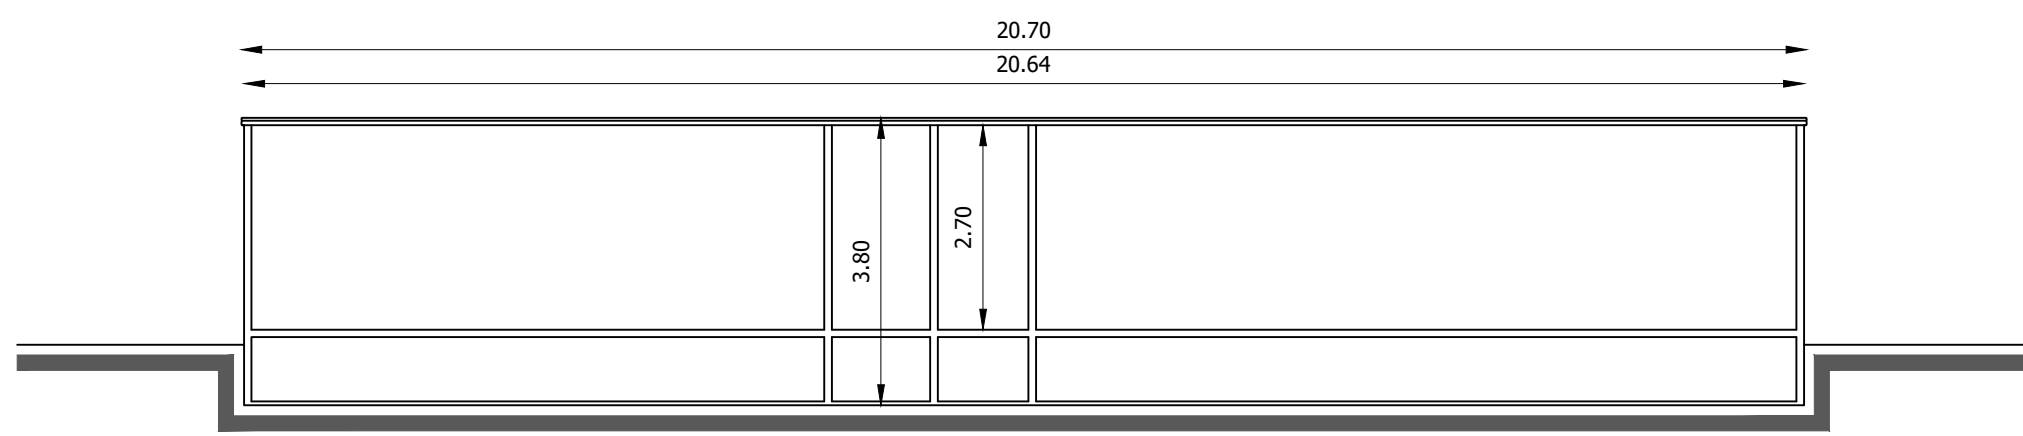

SEZIONE 2 - SCALA 1.100

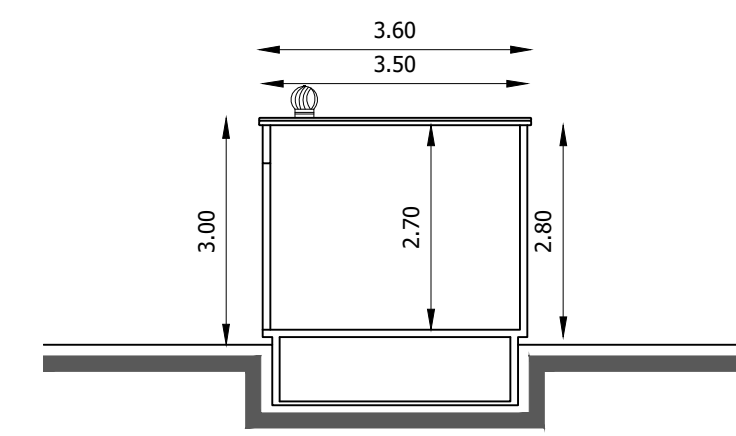


PIANTA CABINA ELETTRICA DI RICEZIONE - SCALA 1.100

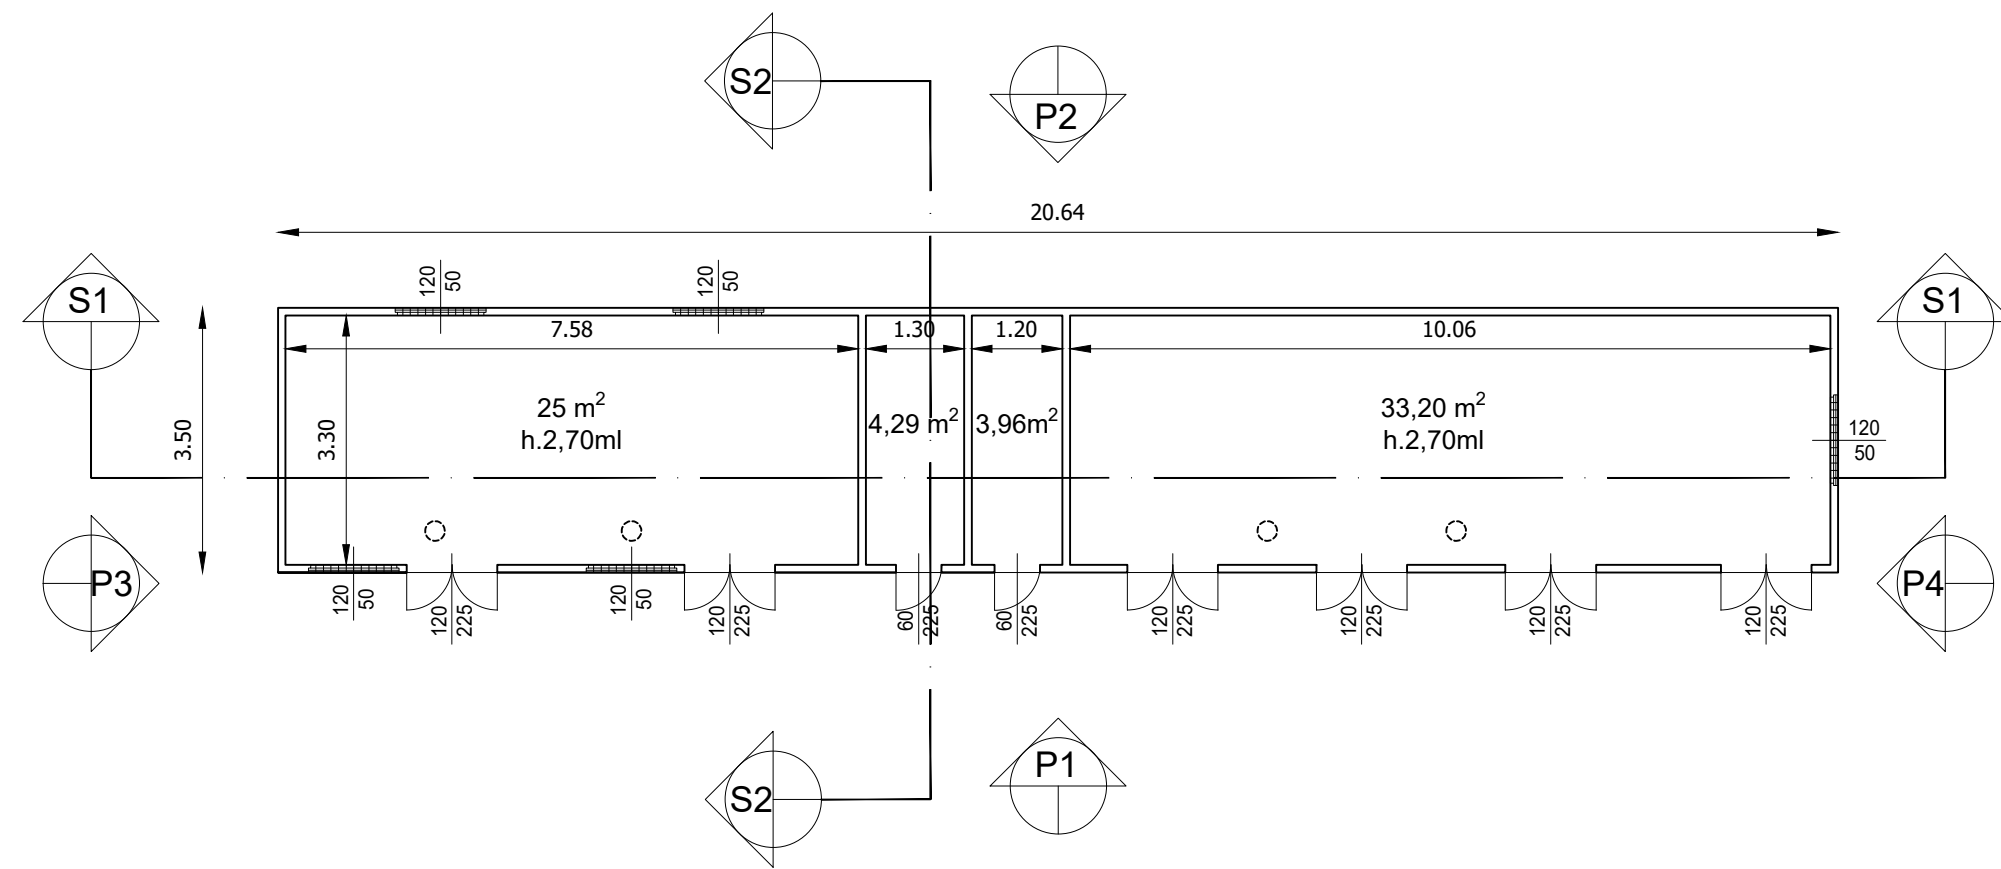


CABINA ELETTRICA FOTOVOLTAICO


PROSPETTO 1 - SCALA 1.100

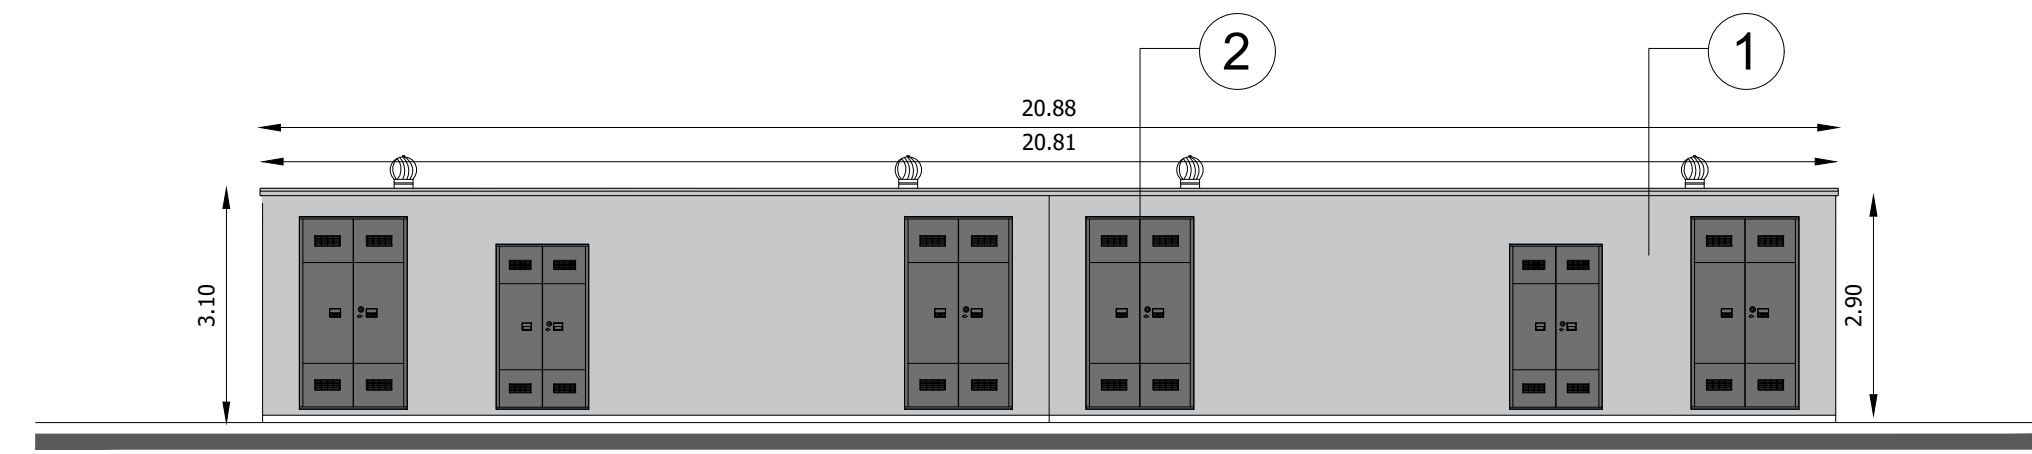


PROSPETTO 2 - SCALA 1.100

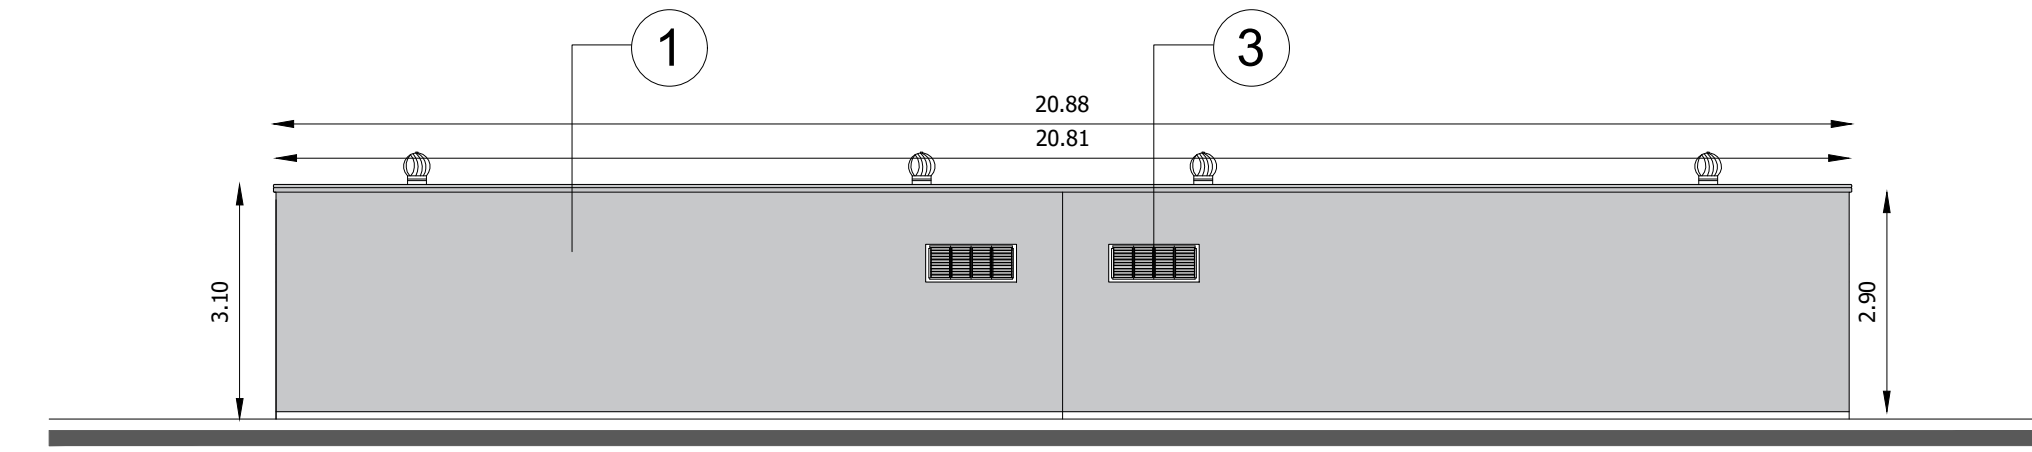


SEZIONE 1 - SCALA 1.100

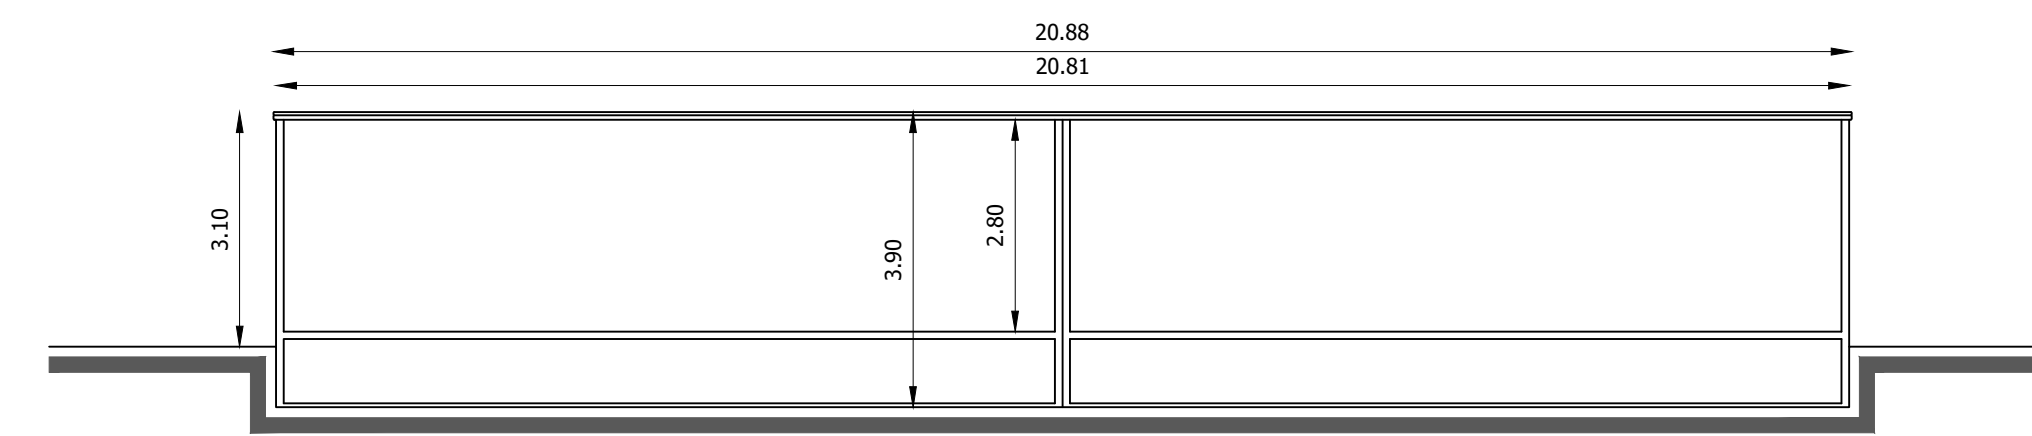

PIANTA CABINA ELETTRICA FOTOVOLTAICO - SCALA 1.100

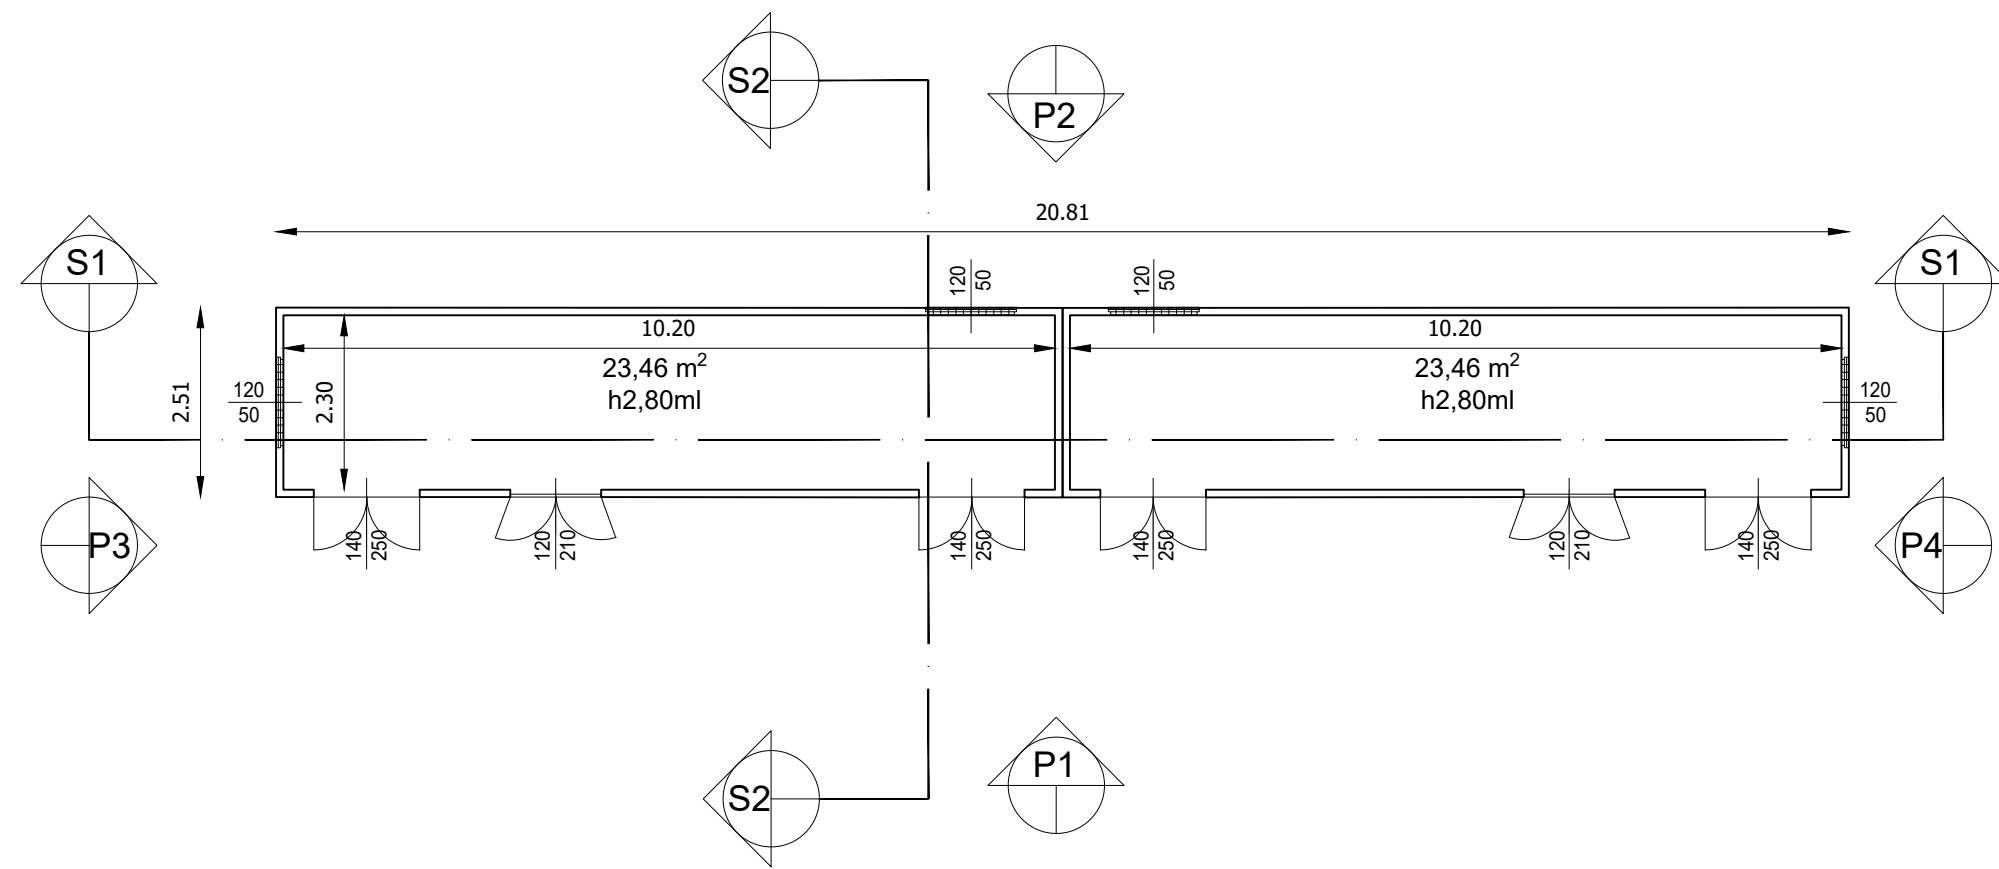


**KEYMAP
SCALA 1:5.000**

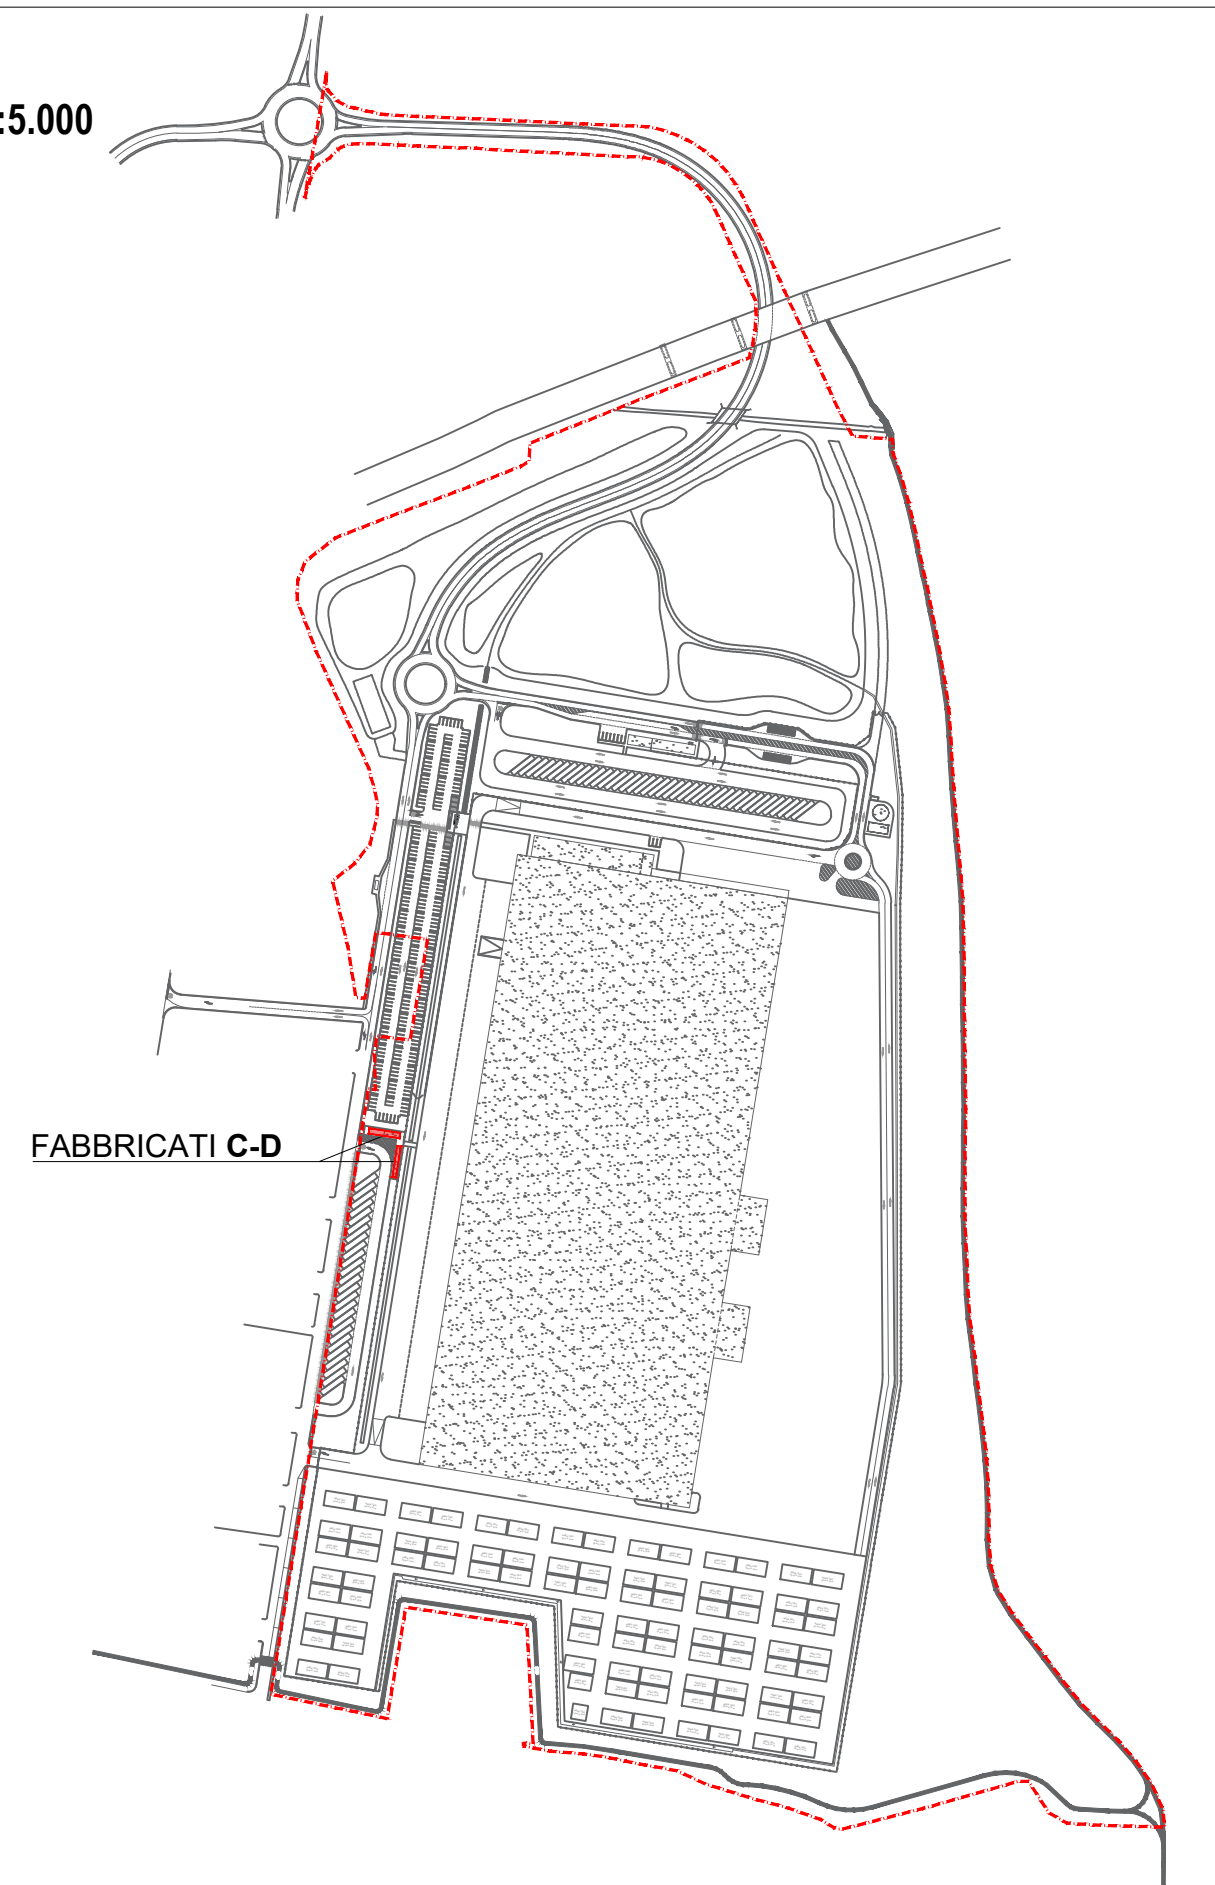

FABBRICATI C-D

LEGENDA MATERIALI

1. Prefabbricato in cls tinteggiato di colore grigio
2. Porta in lamiera zincata per cabina elettrica
3. Griglia metallica di aerazione

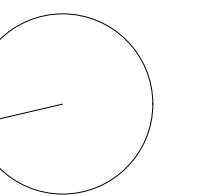

Techbau S.p.A.
Via del Lago, 57
28033 Castellino sopra Ticino (NO) / Italy
Phone: +39 0323 588 500
info@techbau.it
www.techbau.it



REV.	DATA	Date	DESCRIZIONE	Description	Drawn by	Appr. by
00	2024/03/20		Emissione per Permesso di Costruire		Stefano Mattachini	Giuliano Falcone

PROGETTO Project
CITTADELLA DELLA LOGISTICA - CRESPIA LORENZANA (PI)

TITOLO DOCUMENTO Document Title
FABBRICATI C-D Cabine elettriche
Pianta, prospetti e sezioni
SCALA Scale
1:100

COMMESSA	LIVELLO	ATTIVITA'	PROGRESSIVO	TIPO	REV.	Il tecnico
Job	Level	Activity	Number	Type	Rev.	Technical designer

23P08 D AR 011 GA - 00 Arch. Giuliano Falcone

La proprietà di questo disegno è riservata ai termini di legge. Qualunque riproduzione od utilizzazione anche parziale non può essere fatta senza autorizzazione.
The property of this drawing is reserved according to law. Any reproduction or utilization also partial can't be marked without authorization.