




SEZIONE 1 - SCALA 1.100

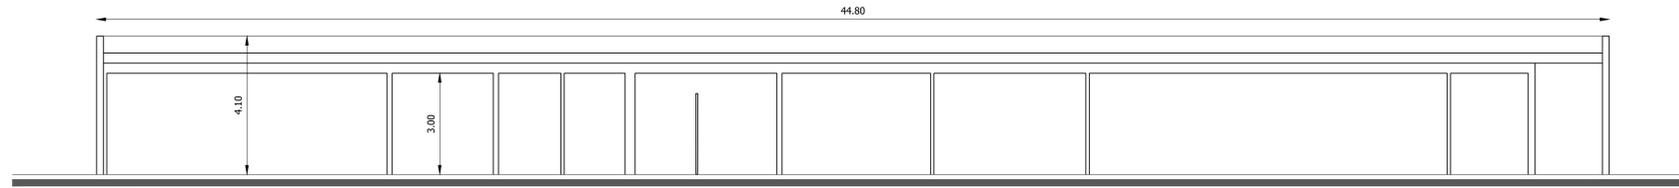


PROSPETTO 1 - SCALA 1.100

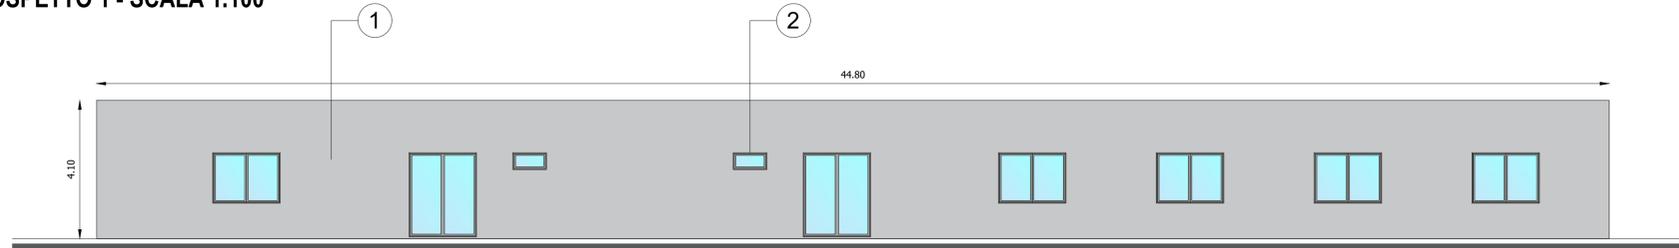


PROSPETTO 3 - SCALA 1.100

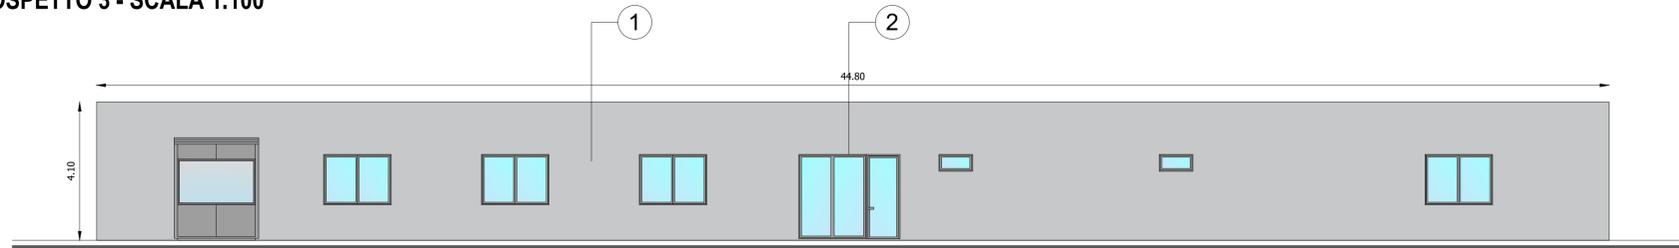


PIANTA FABBRICATO B - SCALA 1.100

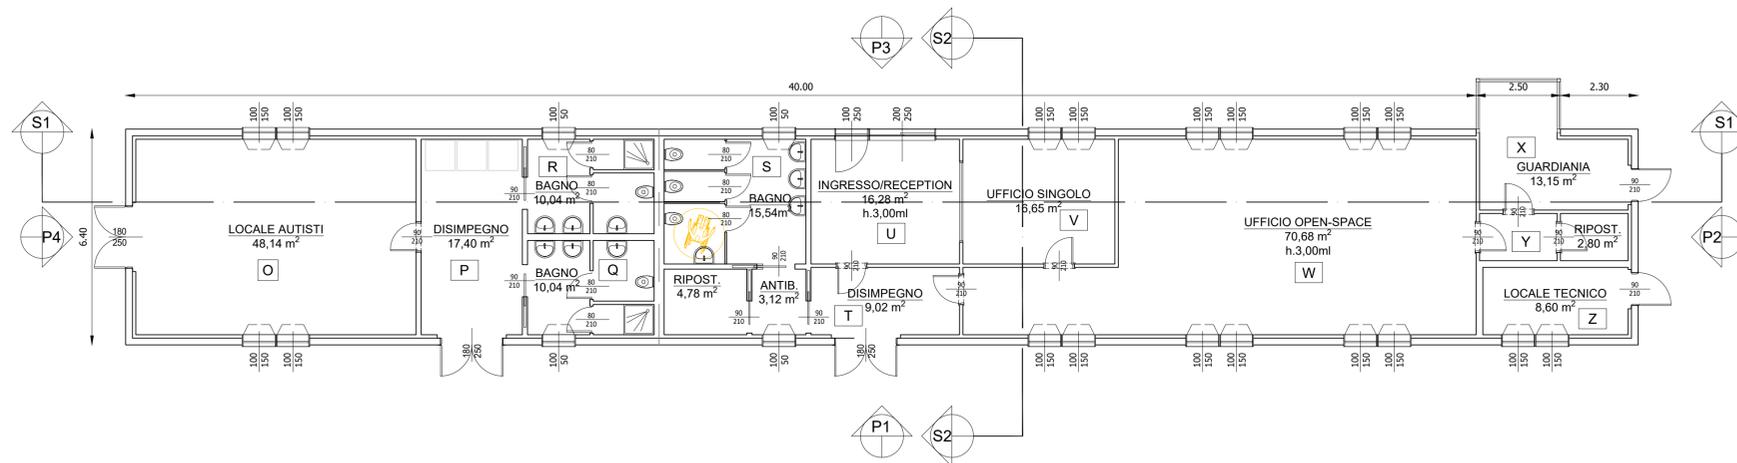


SEZIONE 2 - SCALA 1.100

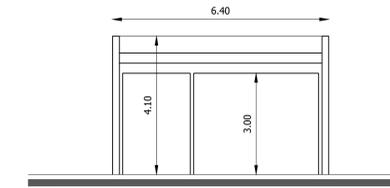


PROSPETTO 2 - SCALA 1.100

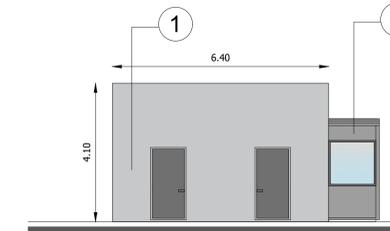

PROSPETTO 4 - SCALA 1.100

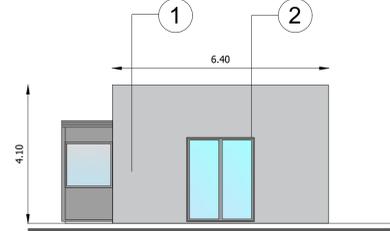

KEYMAP  
SCALA 1:5.000

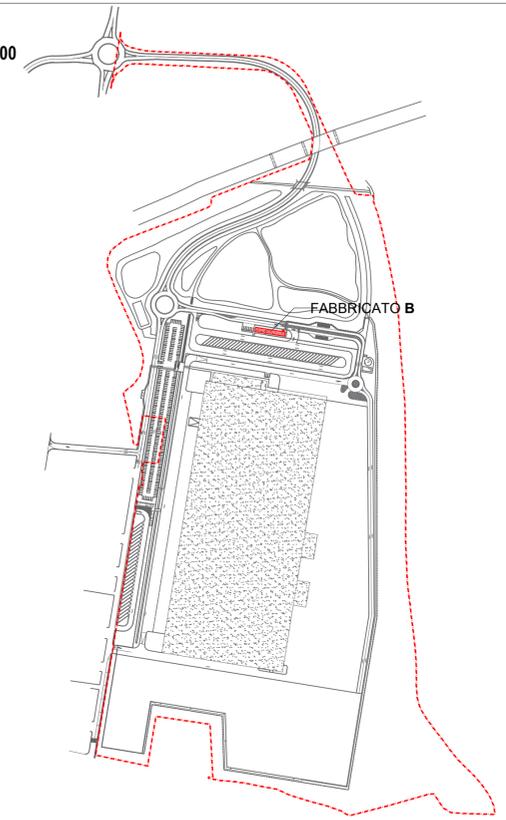

LEGGENDA

- NUMERAZIONE LOCALI IN RIFERIMENTO A TABELLA VERIFICHE RAPPORTI AEROILLUMINANTI
- BAGNO ADATTO ALL'UTILIZZO DA PARTE DI UTENTI CON DISABILITA'

LEGGENDA MATERIALI

1. Prefabbricato in pannelli di colore grigio
2. Serramenti in alluminio
3. Tamponamenti e copertura in pannelli sandwich coibentati

LOCALE AUTISTI - UFFICI GUARDIANA																			
O	Locale autisti	48,14	portafinestra	1	1,80	1,70	3,06	3,06	portafinestra	1	1,80	2,50	4,50	10,80	11,77	1,8	14,88	1,8	VERIFICATO
			finestra	4	1,00	1,50	6,00	3,06	3,06	portafinestra	4	1,00	1,50	6,00	6,00	6,00	NON PERTINENTE	6,00	NON PERTINENTE
P	Disimpegno	17,40	portafinestra	1	1,80	1,70	3,06	3,06	portafinestra	1	1,80	2,50	4,50	4,50	NON PERTINENTE	/	NON PERTINENTE	/	VERIFICATO
Q	Bagno	10,05	finestra	1	1,00	0,50	0,50	0,50	finestra	1	1,00	0,50	0,50	0,50	ILLUMINAZ. ARTIFICIALE	/	AERAZIONE ARTIFICIALE	/	VERIFICATO
R	Bagno	10,05	finestra	1	1,00	0,50	0,50	0,50	portafinestra	1	1,00	0,50	0,50	0,50	ILLUMINAZ. ARTIFICIALE	/	AERAZIONE ARTIFICIALE	/	VERIFICATO
S	Bagno	15,54	finestra	1	1,00	0,50	0,50	0,50	finestra	1	1,00	0,50	0,50	0,50	ILLUMINAZ. ARTIFICIALE	/	AERAZIONE ARTIFICIALE	/	VERIFICATO
Y	Disimpegno/ripostiglio	17,06	portafinestra	1	1,80	1,70	3,06	3,06	portafinestra	1	1,80	2,50	4,50	4,50	NON PERTINENTE	/	NON PERTINENTE	/	VERIFICATO
			finestra	1	1,00	0,50	0,50	0,50	0,50	finestra	1	1,00	0,50	0,50	0,50	NON PERTINENTE	/	NON PERTINENTE	/
U	Ingresso/reception	16,28	portafinestra	1	2,00	1,70	3,40	3,40	portafinestra	1	2,00	2,50	5,00	7,00	11,19	1,8	12,17	1,8	VERIFICATO
			porta	1	1,00	1,70	1,70	1,70	1,70	porta	1	1,00	2,50	2,50	2,50	2,50	NON PERTINENTE	2,50	NON PERTINENTE
V	Ufficio singolo	16,65	finestra	2	1,00	1,50	3,00	3,00	portafinestra	2	1,00	1,50	3,00	3,00	11,85	1,8	11,85	1,8	VERIFICATO
W	Ufficio Open-space	70,68	finestra	10	1,00	1,50	15,00	15,00	finestra	10	1,00	1,50	15,00	15,00	14,71	1,8	14,71	1,8	VERIFICATO
X	Guardiana	13,15	porta	1	non considerata	non considerata	non considerata	non considerata	porta	1	0,90	2,10	1,50	1,50	1,50	1,8	1,50	1,8	VERIFICATO
			finestra	1	0,10	1,35	0,80	0,80	0,80	finestra	2	1,40	1,35	3,78	3,67	11,91	1,8	11,91	1,8
Y	Ripostiglio	6,16												NON PERTINENTE	/	NON PERTINENTE	/	VERIFICATO	
Z	Locale tecnico	8,60	porta	1	non considerata	non considerata	non considerata	non considerata	porta	1	0,90	2,10	1,50	1,50	1,50	1,8	1,50	1,8	VERIFICATO
			finestra	2	1,00	1,50	3,00	3,00	3,00	finestra	2	1,00	1,50	3,00	3,00	4,80	1,8	4,80	1,8

Techbau S.p.A.

Via del Lago, 57  
28033 Casalotto Sopra Ticino (NO) / Italy  
Phone: +39 0323 588 500  
info@techbau.it  
www.techbau.it

**Techbau**  
Engineering & Construction

00 2024/03/20 Emissione per Permesso di Costruire Stefano Mattachini Giuliano Falcone  
REV. DATA Date DESCRIZIONE Description Drawn by Appr. by

PROGETTO Project

CITTADELLA DELLA LOGISTICA - CRESPIA LORENZANA (PI) SCALA Scale

FABBRICATO B Uffici/Guardiana e Locale Autisti 1:100

Pianta, prospetti e sezioni Il tecnico Technical designer

COMMESSA LIVELLO ATTIVITA' PROGRESSIVO TIPO REV. Il tecnico  
Job Level Activity Number Type Rev. Technical designer

23P08 D AR 010 GA - 00 Arch. Giuliano Falcone

La proprietà di questo disegno è riservata ai termini di legge. Qualunque riproduzione od utilizzazione anche parziale non può essere fatta senza autorizzazione. The property of this drawing is reserved according to law. Any reproduction or utilization also partial can't be marked without authorization.