



PIANO TERRA - Uffici - Scala 1:100

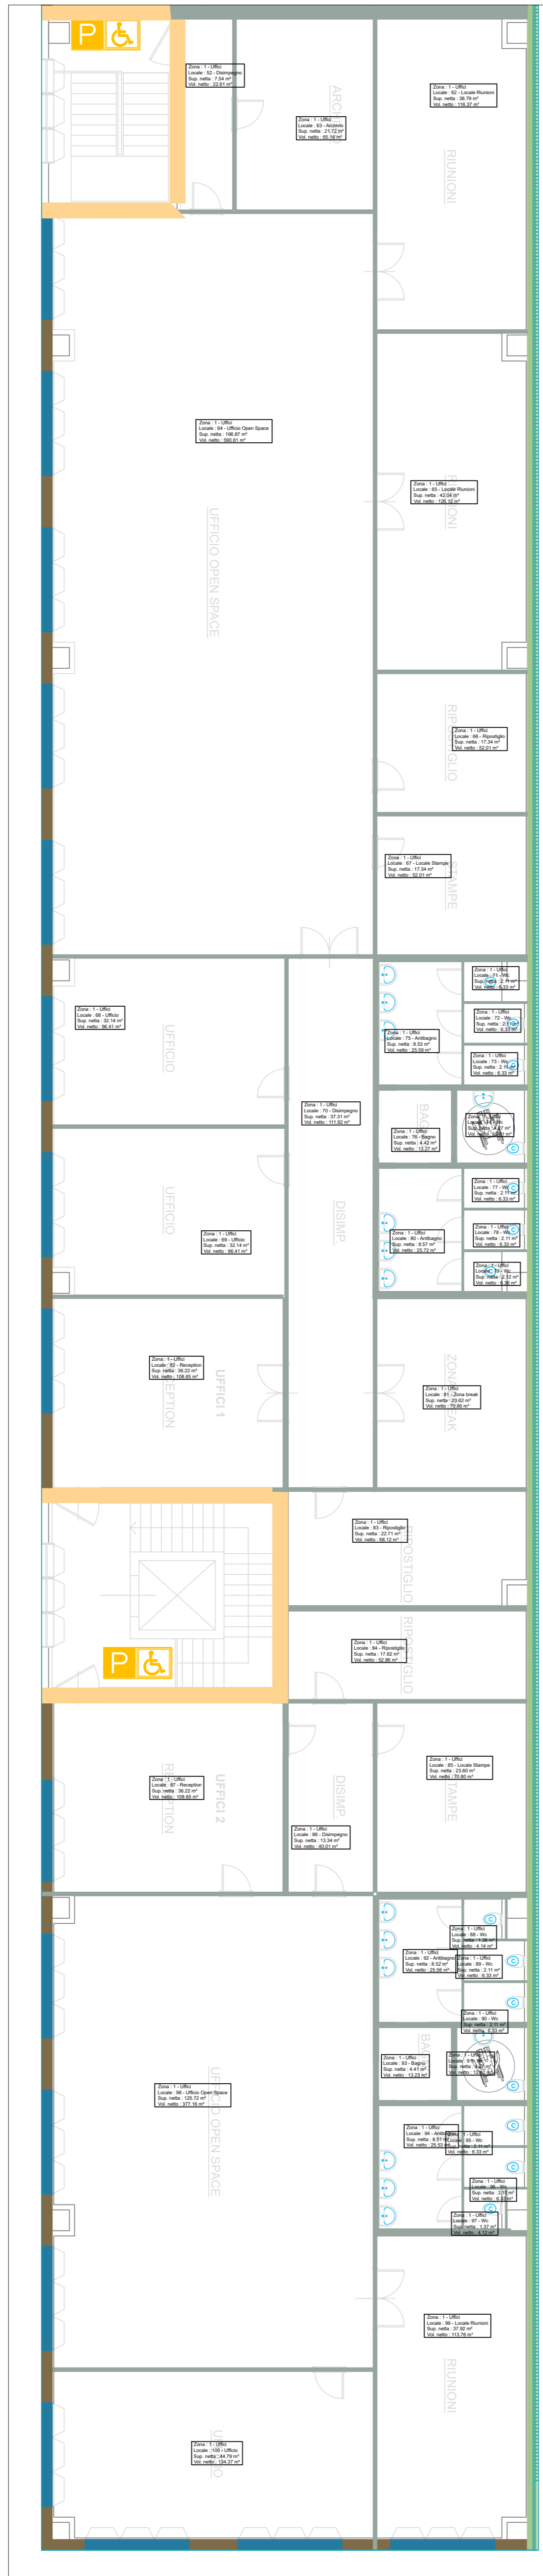

PIANO PRIMO - Uffici - Scala 1:100



PIANO TERRA - CASA CUSTODE - Scala 1:50

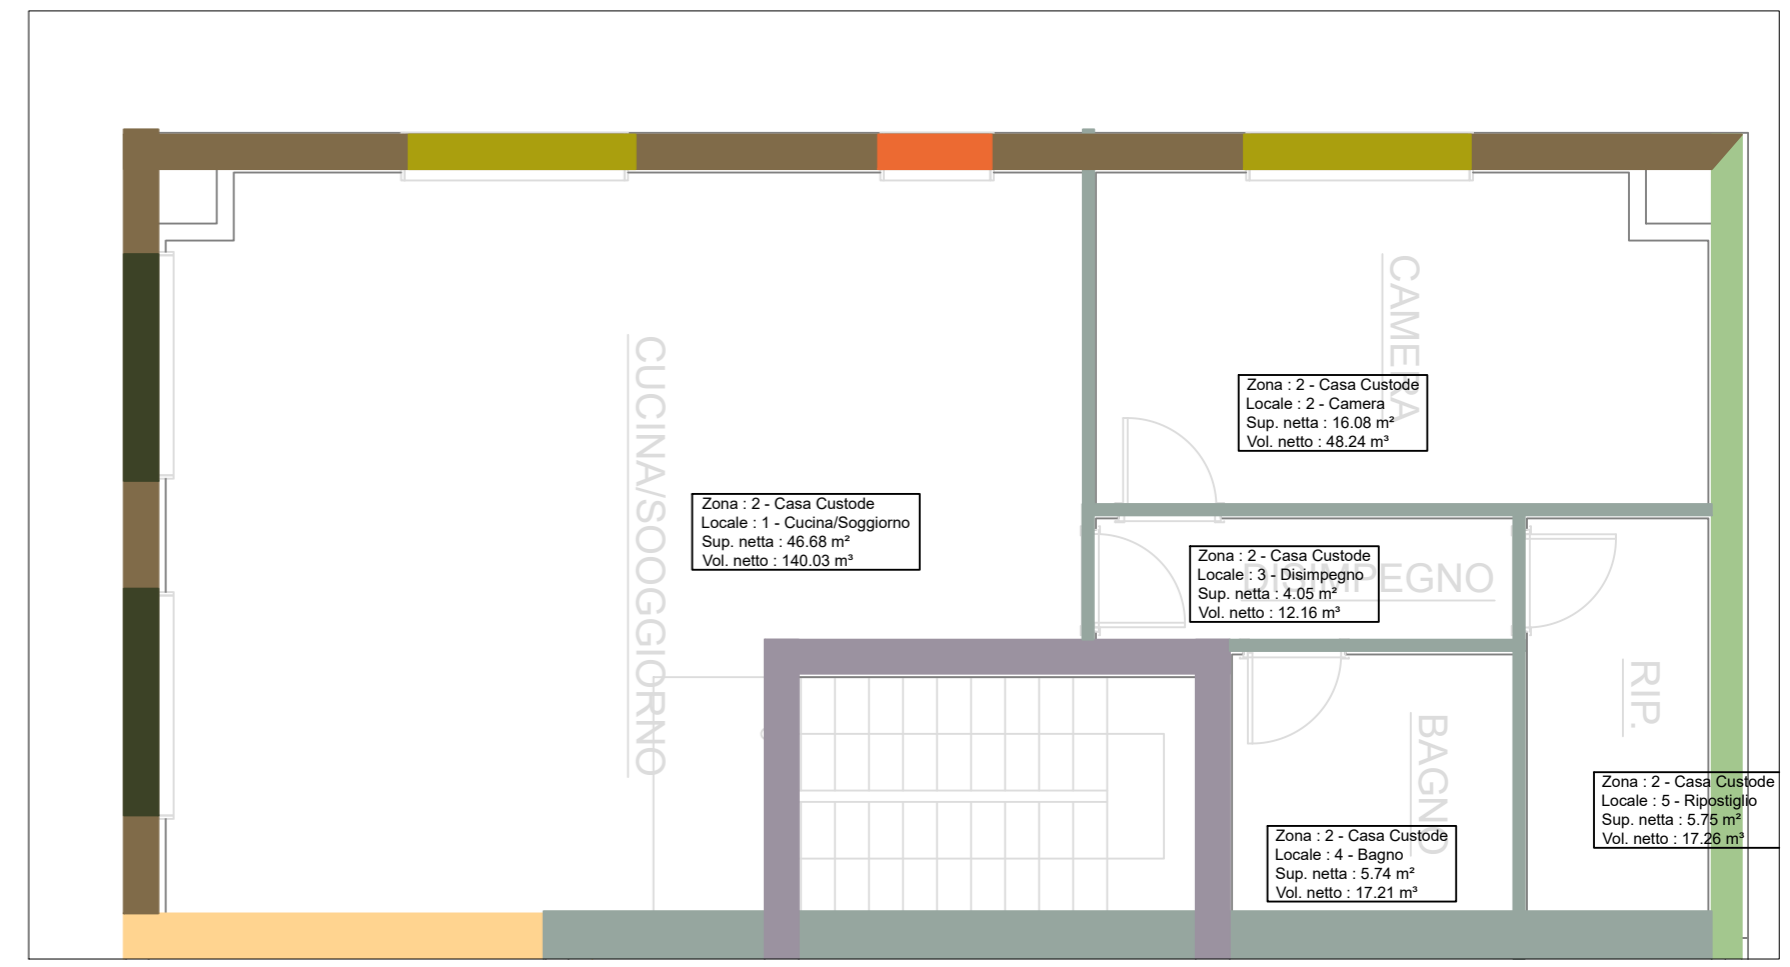

PIANO PRIMO - CASA CUSTODE - Scala 1:50



Cod	Descr.	
M4	Parete Esterna	T
W1	Serramento basso emissivo 100x150	T
M3	Parete interna verso deposito	U
M6	Parete interna verso vano scala Guardiana	U
M0	Struttura non disperdente	-
M1	Parete interna verso vano scala	U
W4	Serramento basso emissivo 200x250	T
W5	Serramento basso emissivo 100x250	T
S2	Copertura	T
-	Struttura non disperdente	-

**Techbau S.p.A.**  
 Via del Lago, 57  
 28053 Calcinetto (Novara) (NO) / Italy  
 Phone +39 0323 589 550  
 info@techbau.it  
 www.techbau.it

**Techbau**  
 Engineering & Construction

00	2024/03/22	Prima emissione	SI
REV.	DATA	DESCRIZIONE	Description
PROGETTO	Project	Drawn by	Appr by

**CITTADELLA DELLA LOGISTICA - CRESPIA LORENZANA (PI)**

TITOLO DOCUMENTO Document Title  
**INDICAZIONE STRUTTURE**  
**UFFICI E CASA CUSTODE - PIANO TERRA E PIANO PRIMO**

SCALA Scale  
**1 : 100 E 1:50**

COMMESSA	LIVELLO	ATTIVITA'	PROGRESSIVO	TIPO	REV.	Il tecnico
Job	Level	Activity	Number	Type	Rev.	Technical designer

**23P08 D HC 010 GA - 00**

La proprietà di questo disegno è riservata ai termini di legge. Qualunque riproduzione od utilizzazione anche parziale non può essere fatta senza autorizzazione.  
 The property of this drawing is reserved according to law. Any reproduction or utilization also partial can't be marked without authorization.