


PIANO TERRA - UFFICI/GUARDIANIA- Scala 1:50

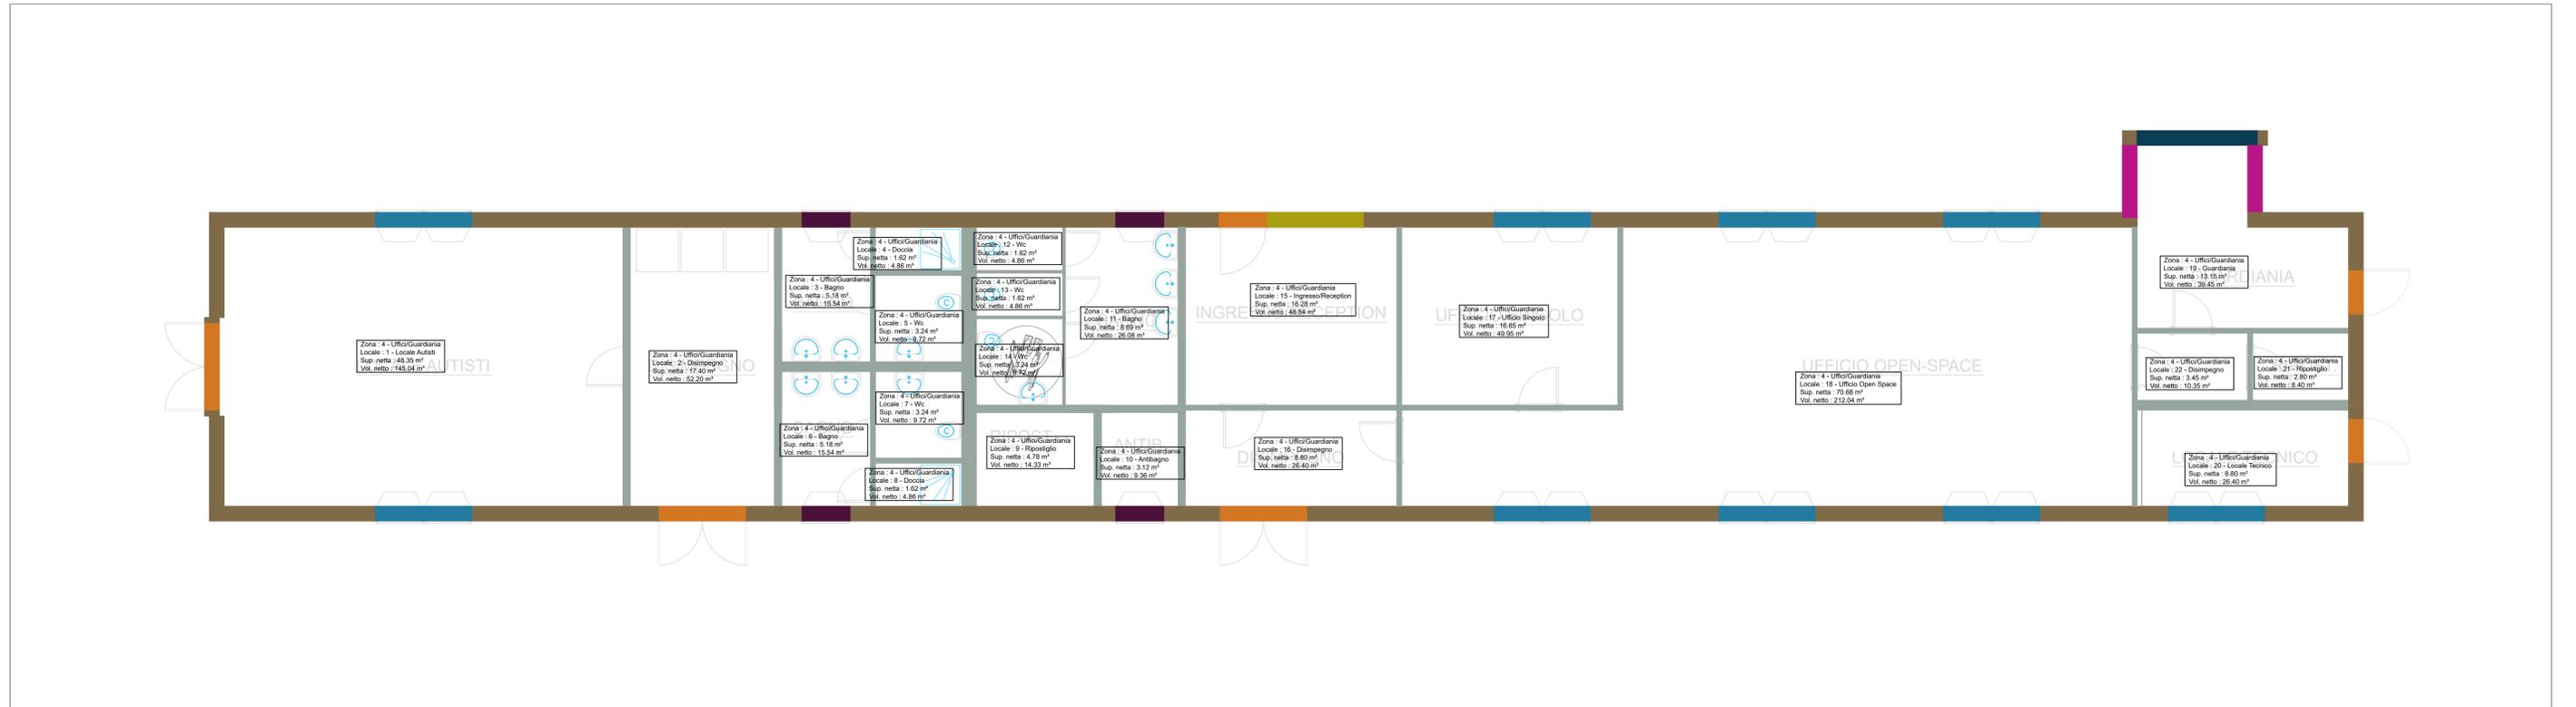

Legenda strutture termiche			
Cod	Descr		
M4	Parete Esterna		T
W6	Serramento basso emissivo 250x300		T
M2	Porta Esterna		T
M0	Struttura non disperdente		-
W2	Serramento basso emissivo 100X50		T
M3	Parete interna verso deposito		U
W1	Serramento basso emissivo 100x150		T
W4	Serramento basso emissivo 200x250		T
W7	Serramento basso emissivo 150x300		T
M5	Porta Interna		U
W3	Serramento basso emissivo 200x150		T
M1	Parete interna verso vano scala		U
M6	Parete interna verso vano scala Guardiania		U
W5	Serramento basso emissivo 100x250		T
W8	Serramento basso emissivo 100x150 Z7		T
-	Struttura non disperdente		-

Techbau S.p.A.

Via del Lago, 57
20053 Cassinetta Sopra Ticino (NO) / Italy
Phone +39 0323 589 500
info@techbau.it
www.techbau.it

Techbau
Engineering & Construction

00	2024/03/22	Prima emissione	SI
REV.	DATA	DESCRIZIONE	Description
		Drawn by	Appr. by

PROGETTO Project

CITTADELLA DELLA LOGISTICA - CRESPIA LORENZANA (PI)

TITOLO DOCUMENTO Document Title

SCALA Scale

INDICAZIONE STRUTTURE
UFFICI/GUARDIANIA E LOCALE AUTISTI- PIANO TERRA

1:50

COMMESSA	LIVELLO	ATTIVITA'	PROGRESSIVO	TIPO	REV.	Il tecnico
Job	Level	Activity	Number	Type	Rev.	Technical designer

23P08 D HC 011 GA - 00

La proprietà di questo disegno è riservata ai termini di legge. Qualunque riproduzione od utilizzazione anche parziale non può essere fatta senza autorizzazione.
The property of this drawing is reserved according to law. Any reproduction or utilization also partial can't be marked without authorization.

MOD-021