




P. TERRA - U.OPERATIVO 1 - Scala 1:100

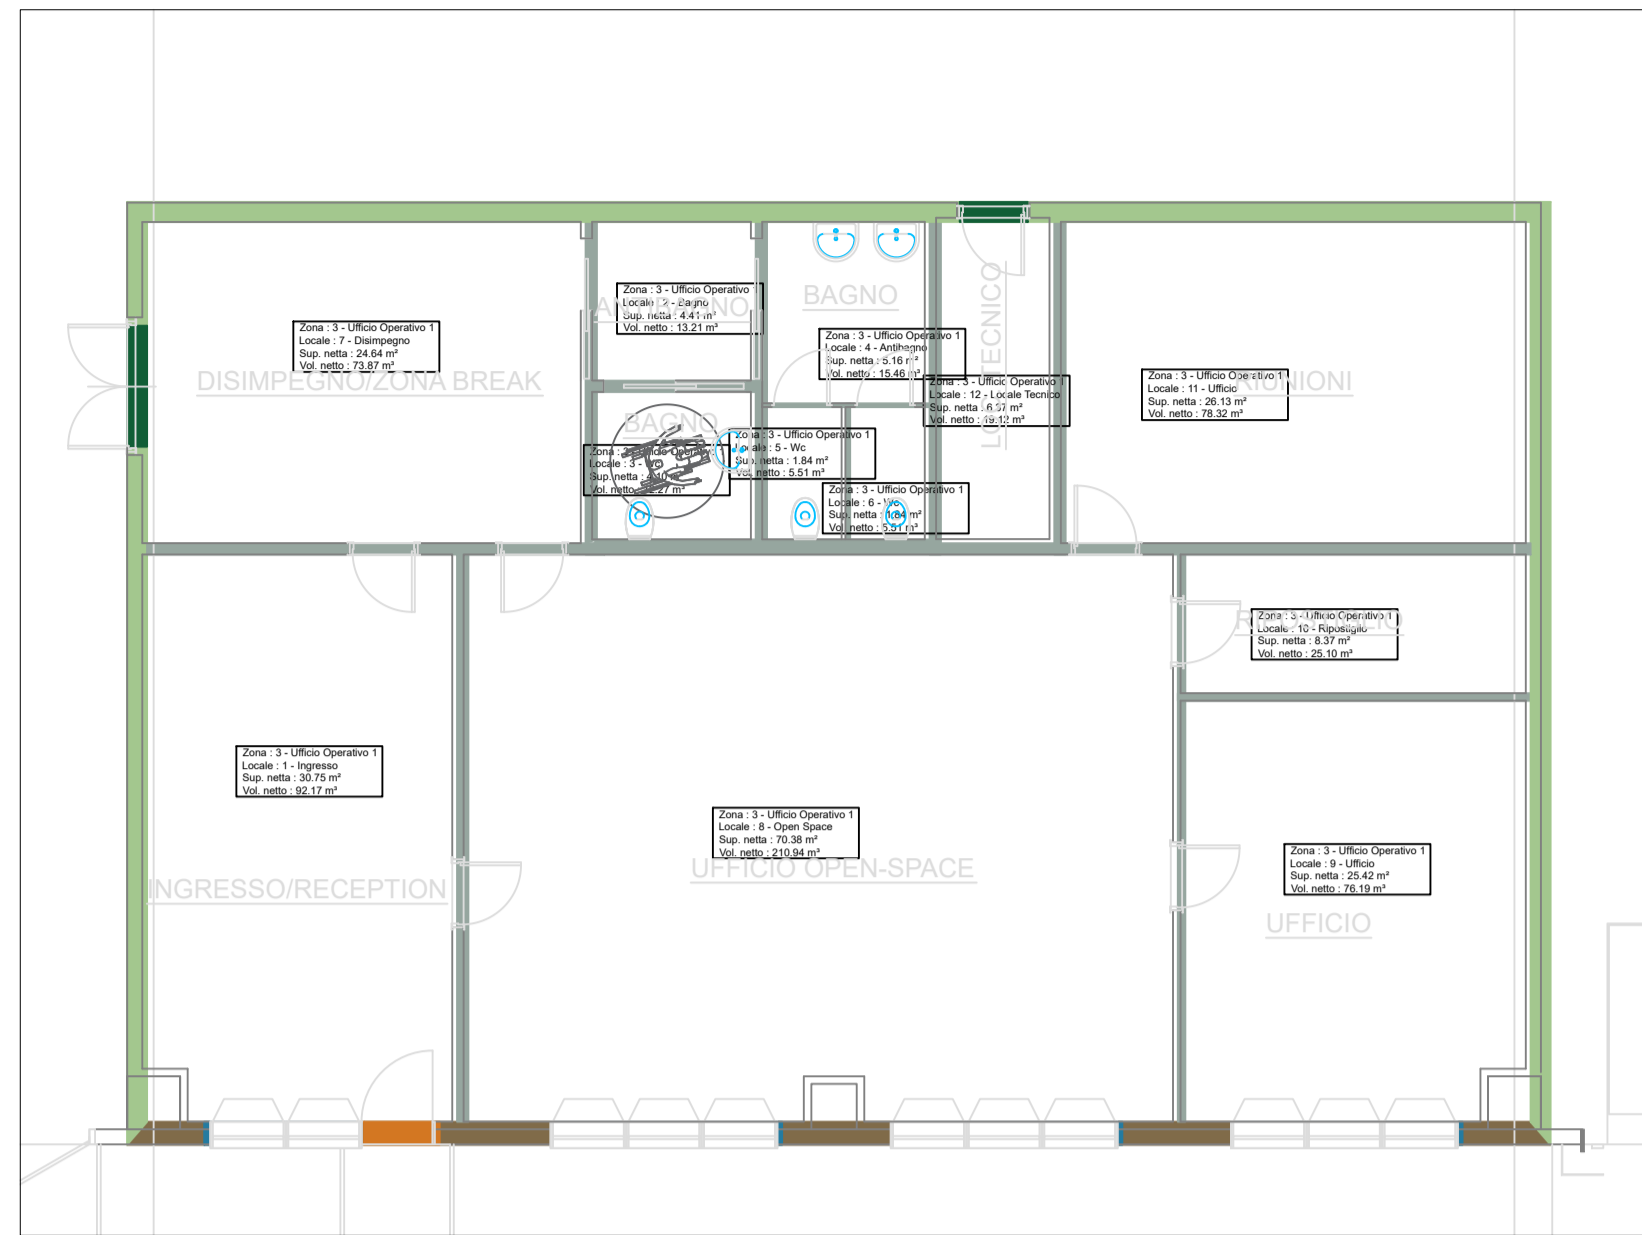


P. TERRA - U.OPERATIVO 2 - Scala 1:100

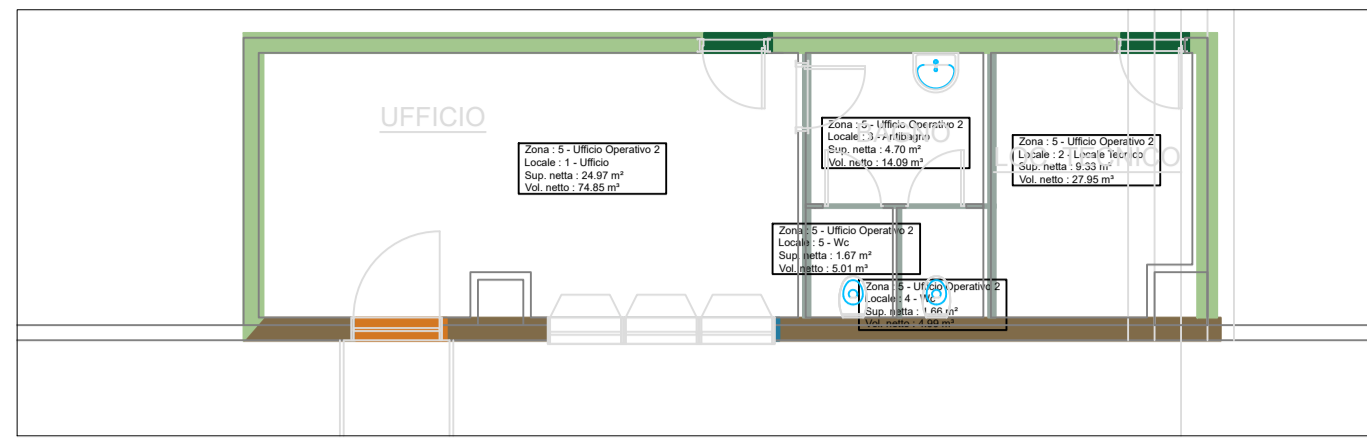


P. TERRA - U.OPERATIVO 3 - Scala 1:100

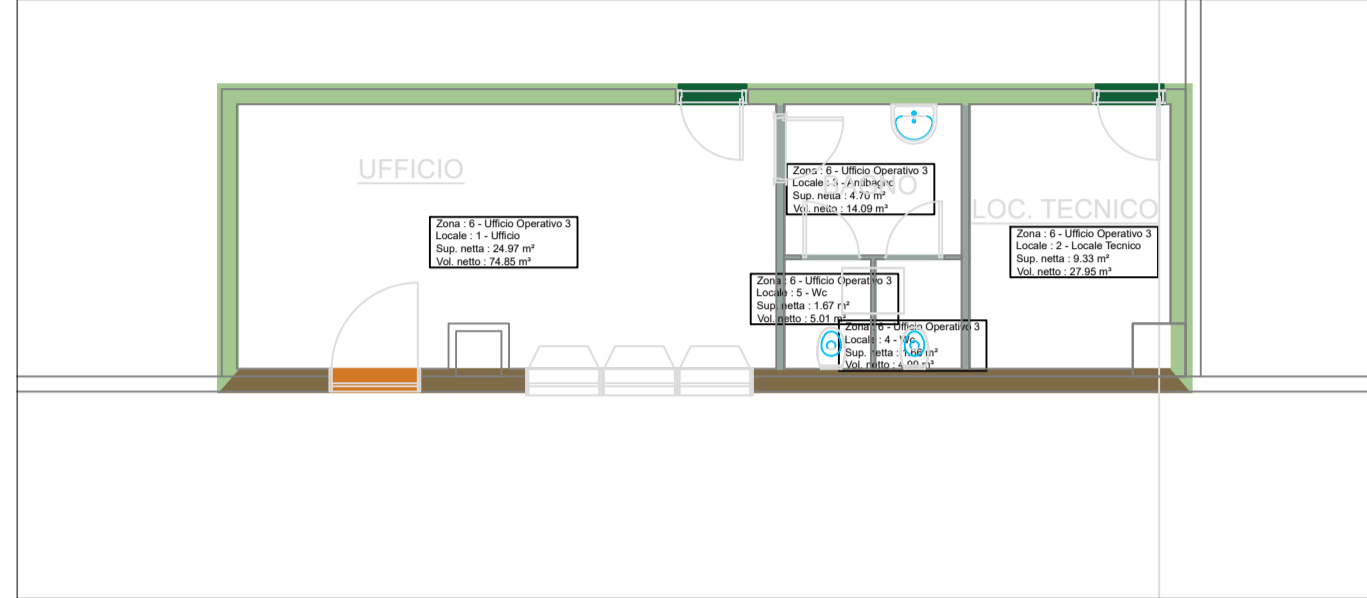


P. TERRA - U.OPERATIVO 4 - Scala 1:100

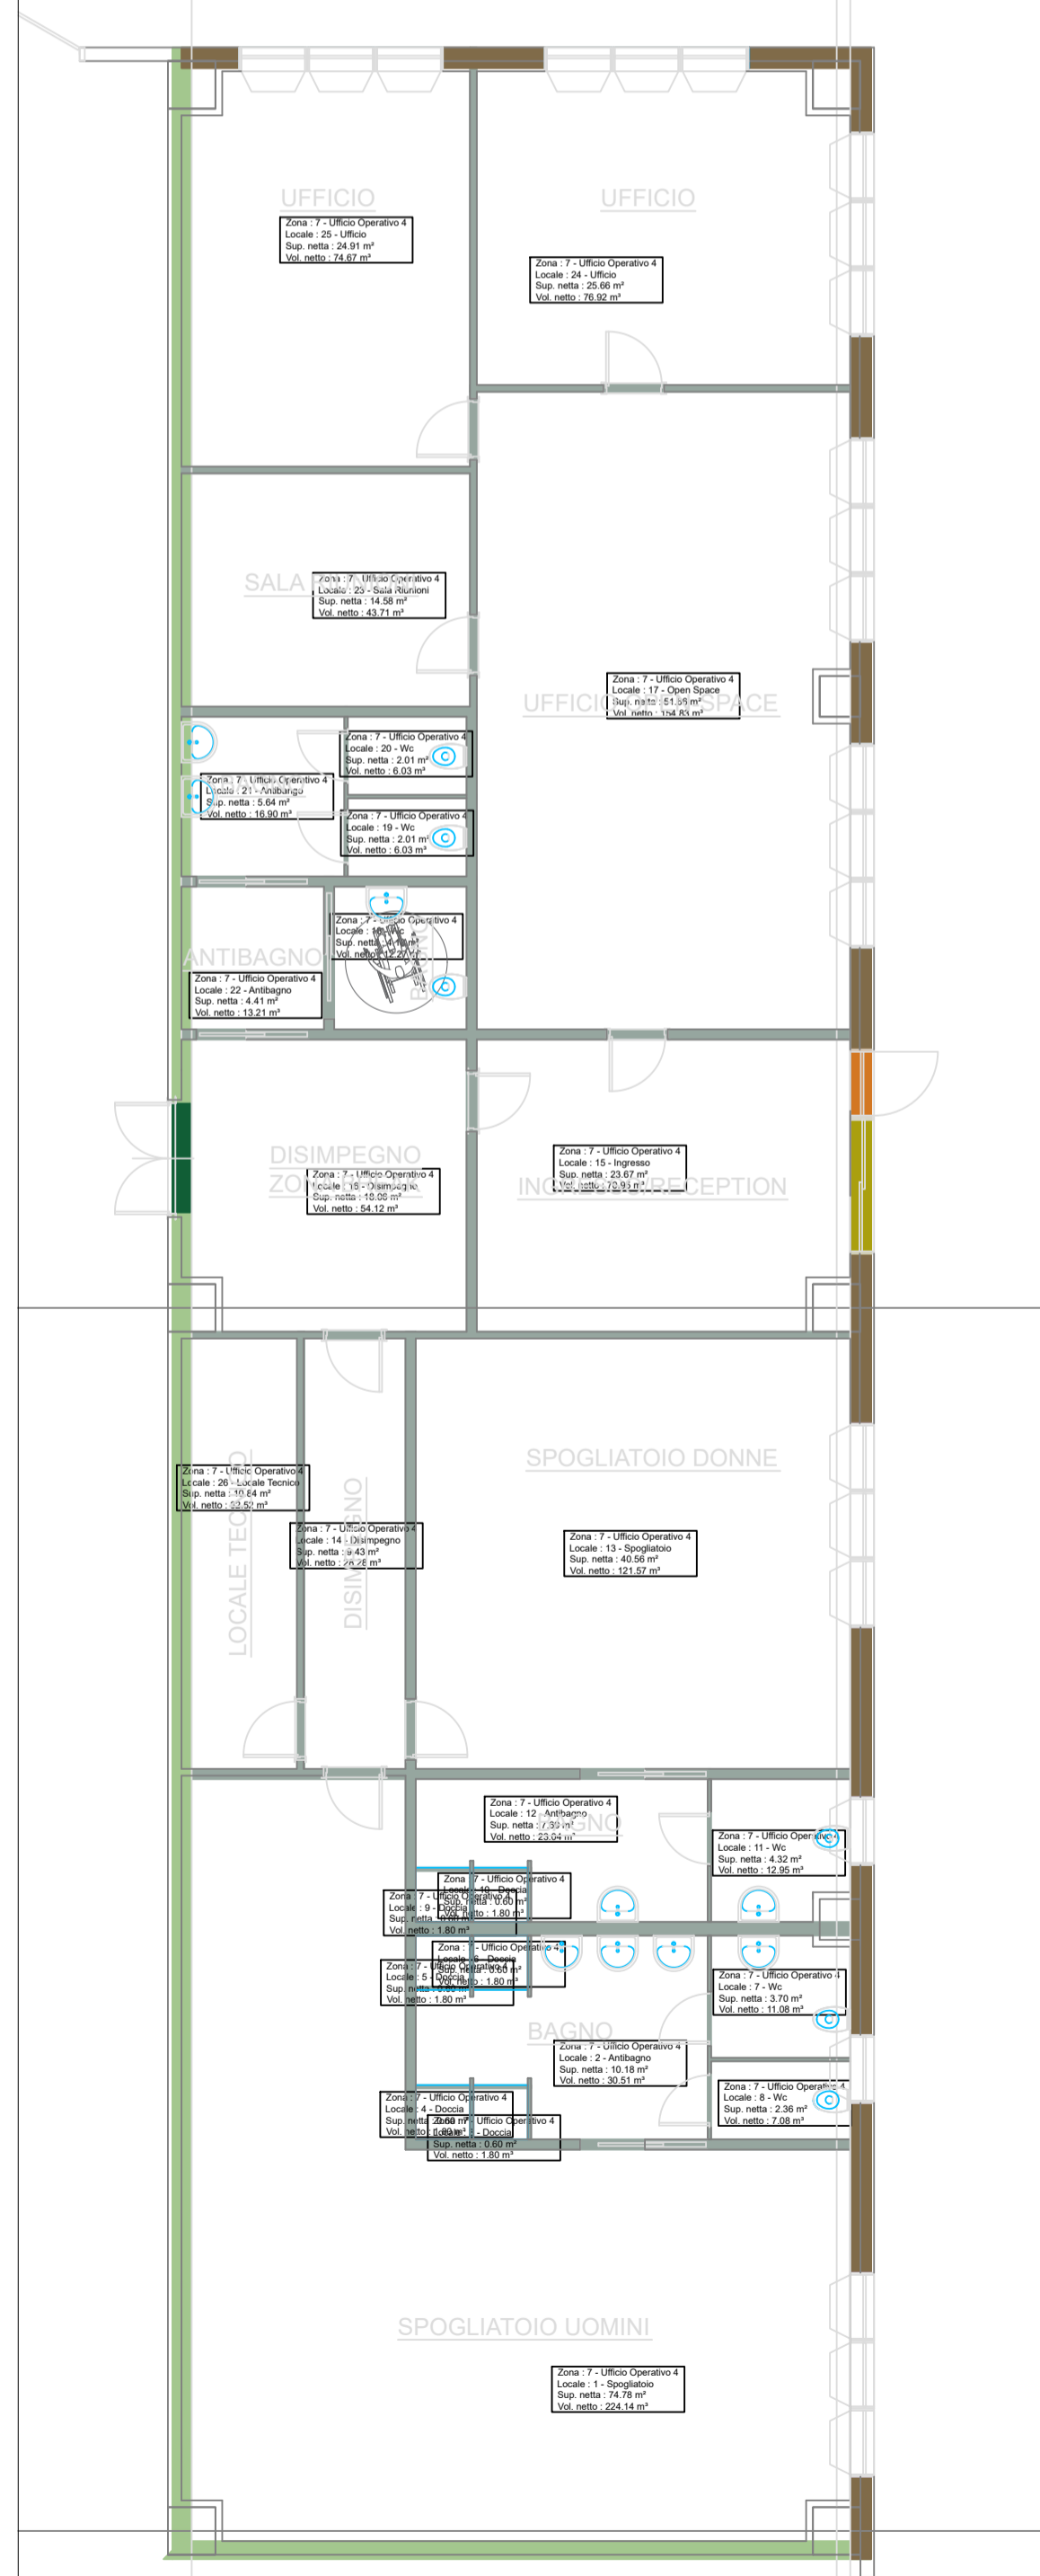


P. TERRA - U.OPERATIVO 5 - Scala 1:100

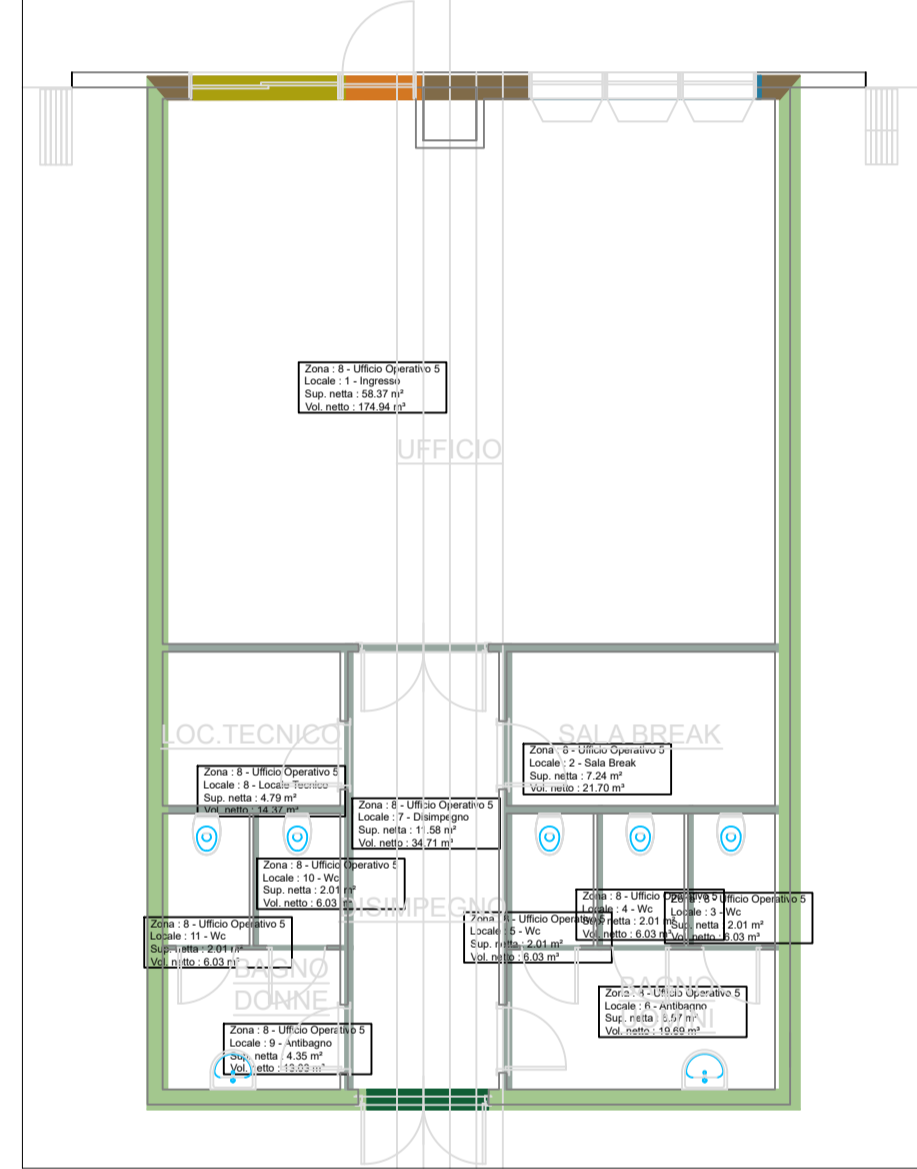

P. TERRA - U.OPERATIVO 6 - Scala 1:100

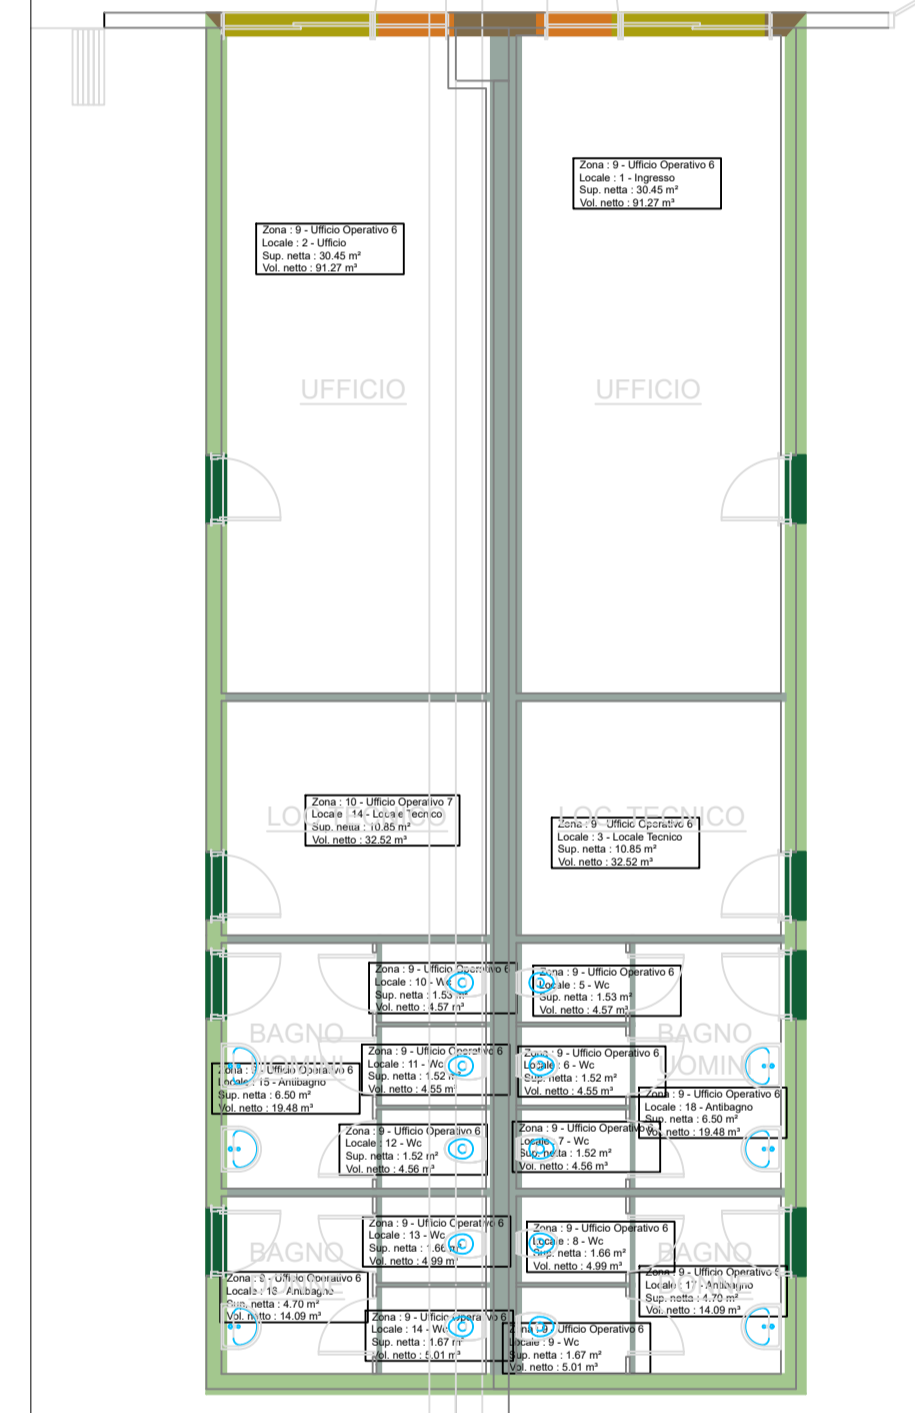

P. TERRA - U.OPERATIVO 7 - Scala 1:100

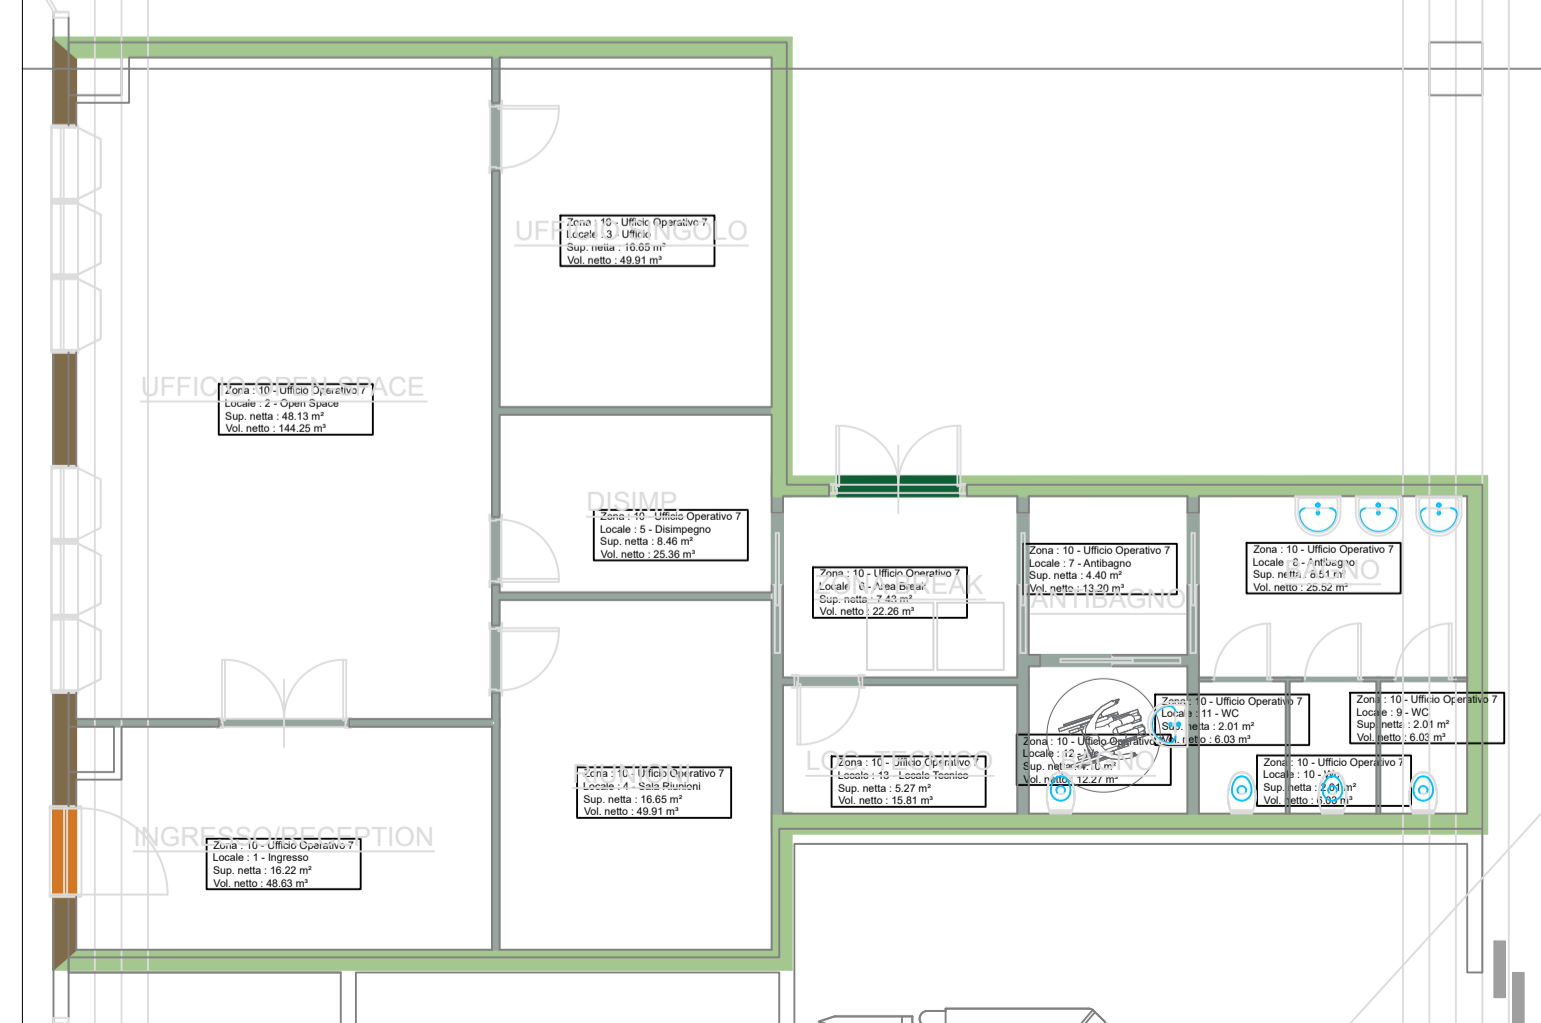

Legenda strutture termiche		
Cod	Descr	
M4	Parete Esterna	T
W6	Serramento basso emissivo 250x300	T
M2	Porta Esterna	T
M0	Struttura non disperdente	-
W2	Serramento basso emissivo 100x50	T
M3	Parete interna verso deposito	U
W1	Serramento basso emissivo 100x150	T
W4	Serramento basso emissivo 200x250	T
W7	Serramento basso emissivo 150x300	T
M5	Porta Interna	U
W3	Serramento basso emissivo 200x150	T
M1	Parete interna verso vano scala	U
M6	Parete interna verso vano scala Guardiania	U
W5	Serramento basso emissivo 100x250	T
W8	Serramento basso emissivo 100x150 Z7	T
-	Struttura non disperdente	-

Techbau S.p.A.
 Via del Lago, 57
 20053 Cassinetta Sopra Torino (NO) / Italy
 Phone +39 0323 589 500
 info@techbau.it
 www.techbau.it

Techbau
 Engineering & Construction

00	2024/03/22	Prima emissione		SJ	
REV.	DATA	DESCRIZIONE	Description	Drawn by	Appr. by

PROGETTO Project
CITTADELLA DELLA LOGISTICA - CRESPINA LORENZANA (PI)

TITOLO DOCUMENTO Document Title
INDICAZIONE STRUTTURE
UFFICI OPERATIVI - PIANO TERRA

SCALA Scale
1:100

COMMESSA	LIVELLO	ATTIVITA'	PROGRESSIVO	TIPO	REV.	
Job	Level	Activity	Number	Type	Rev.	

23P08 D HC 012 GA - 00

Il tecnico
 Technical designer

La proprietà di questo disegno è riservata ai termini di legge. Qualunque riproduzione od utilizzazione anche parziale non può essere fatta senza autorizzazione.
 The property of this drawing is reserved according to law. Any reproduction or utilization also partial can't be marked without authorization.