


PARTICOLARE CABINA MT/BT FTV

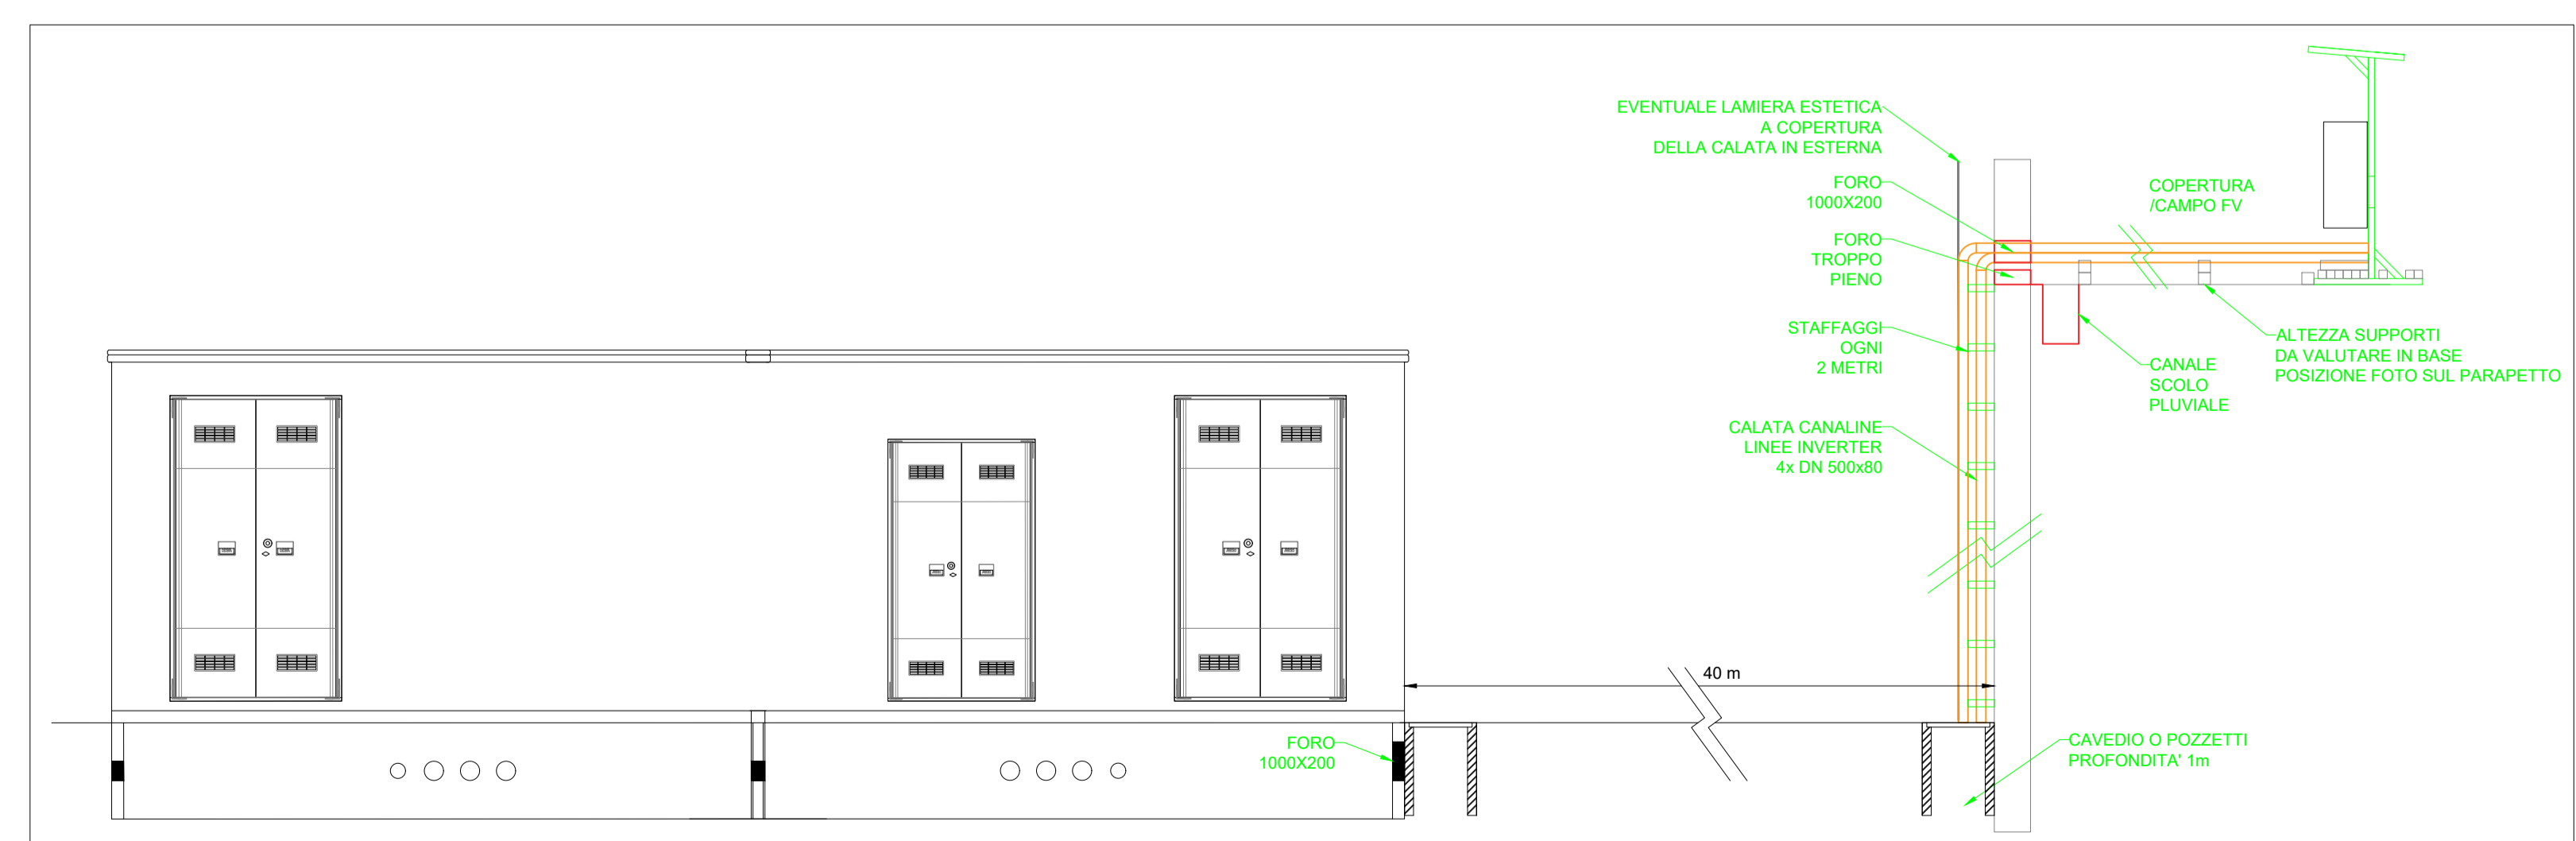

PARTICOLARE CALATA DA COPERTURA

LEGENDA	
SIMBOLO	DESCRIZIONE
	Quadro elettrico
	Canali a filo - dimensione indicata in pianta
	Pres a UNEL 2P+T 10/16A
	Pres a CEE interbloccata e fusibilita 2P+T 16A
	Pres a CEE interbloccata e fusibilita 3P+T 16A
	Discesa o risalita cavidotti
	Pulsante di sgancio
	Apparecchio illuminante LED - cod. 96630757 Thorn AQFPRO L LED6400-840 PC MB HF
	Apparecchio illuminante LED - cod. 96631028 Thorn AQFPRO L LED6400-840 PC MB HF E3
	Apparecchio illuminante LED - cod. 96666262 Thorn PIAZZA II LED2700-840 HFI E3 ANT
	Apparecchio illuminante LED - cod. 96629765 VOYAGER SOLID L MS E3T-S WH
	Interruttore unipolare
	Rivelatore di fumo a vista
	Pulsante d'allarme manuale incendio
	Alimentatore 5A per dispositivi incendio
	Segnalatore ottico-acustico da loop
	Cunicolo 600x800 mm
	Tubazione corrugata annegata - n.3 Ø 160mm

Techbau S.p.A.
 Via del Lago, 57
 20053 Caselleto Sopra Ticino (NO) / Italy
 Phone +39 0323 589 500
 info@techbau.it
 www.techbau.it

Techbau
 Engineering & Construction

00	22/03/2024	Descrizione	LM	AP
REV.	DATA	Descrizione	Drawn by	Appr. by
PROGETTO Project				
CITTADELLA DELLA LOGISTICA - CRESPIA LORENZANA (PI)				
TITOLO DOCUMENTO Document Title				SCALA Scale
TITOLO				1 : 250
Planimetria cabina di trasformazione fotovoltaico				
COMMESSA	LIVELLO	ATTIVITA'	PROGRESSIVO	TIPO
Job	Level	Activity	Number	Type
23P08 D EV 019 GA - 00				
Il tecnico				Technical designer

La propriet a questo disegno e riservata ai termini di legge. Qualunque riproduzione od utilizzazione anche parziale non pu essere fatta senza autorizzazione.
 The property of this drawing is reserved according to law. Any reproduction or utilization also partial can't be marked without authorization.