

COMPARTO 4  
(MAGAZZINO - TRAF0 - CARICA MULETTI)  
17'774,85 mq

portone REI 120

locale CARICA BATTERIE

115 mq


locale trafo

65 mq

LEGENDA FORZA MOTRICE

SIMBOLO	DESCRIZIONE
	Quadro elettrico
	Canale a filo 500x75mm per FM Luce e Speciali con setto separatore (300x200mm)
	Canale a filo 150x75mm
	Dicea o risalita caviotti
	Punto di alimentazione diretta:
	LUCERNARIO
	SMALTITTORE
	Blindo forza motrice 3P+N+T + testa blindo
	Presse fusibiliata 32A per blindo FM
	Quadro elettrico prese di servizio composto da: n.1 interruttore MTD 4x16A I <sub>n</sub> =0.03 AC n.1 interruttore MTD 2x16A I <sub>n</sub> =0.03 AC n.1 presa tipo CEE 17 interbloccata 3P+N+T 32A n.1 presa tipo CEE 17 interbloccata 2P+T 16A
	Quadro elettrico base di carico composto da: n.1 interruttore MTD 4x16A I <sub>n</sub> =0.3 AC (quadri baie) n.1 interruttore 3P 4x32A I <sub>n</sub> =0.03 AC (generale prese) n.1 interruttore MT 4x16A (presa trifase) n.1 interruttore MT 2x16A (presa monofase interna, esterna e UNEL) n.1 presa tipo CEE 17 interbloccata 3P+N+T 32A n.1 presa tipo CEE 17 interbloccata 2P+T 16A n.2 presa tipo UNEL 2P+T 10/16A (servizio)
	Quadro elettrico carica muletti composto da: n.1 interruttore MTD 2x16A I <sub>n</sub> =0.03 AC (presa monofase) n.1 interruttore MTD 4x32A I <sub>n</sub> =0.03 AC (presa trifase) n.1 presa tipo CEE 17 interbloccata 3P+N+T 32A n.1 presa tipo CEE 17 interbloccata 2P+T 16A

KEY MAP

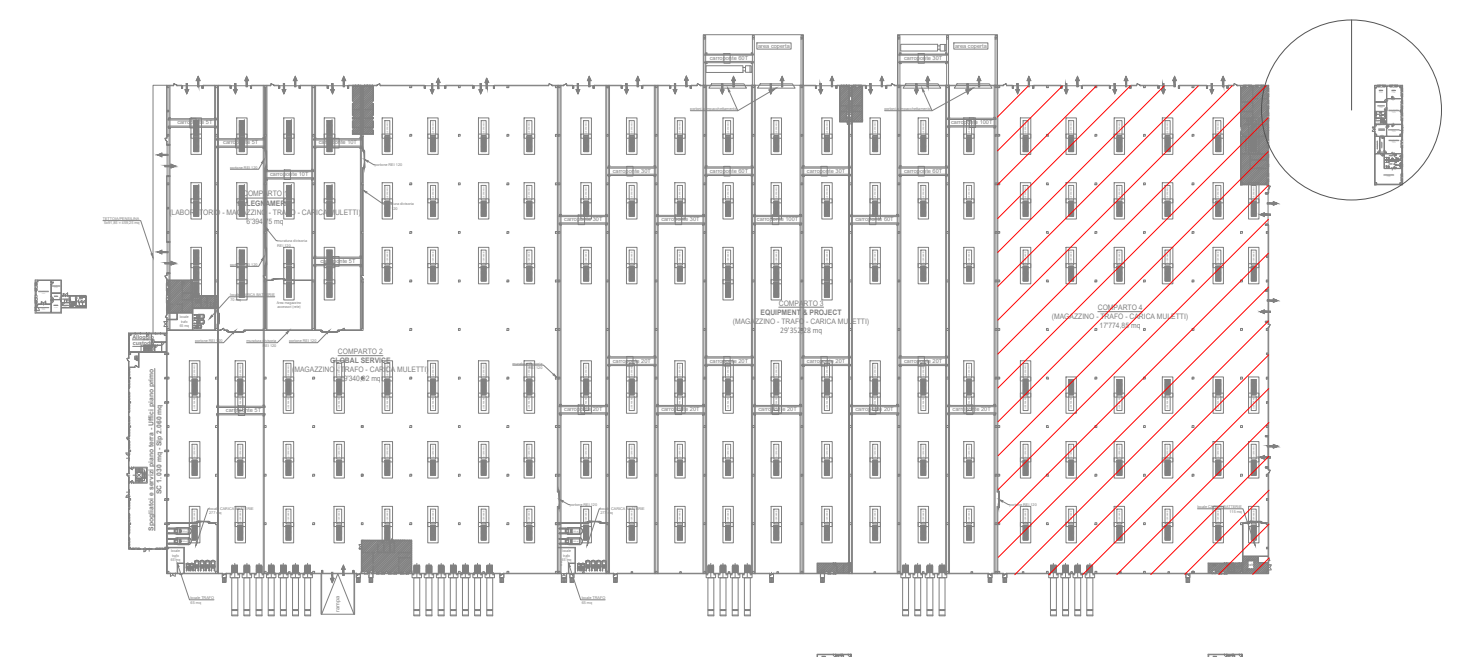

Techbau S.p.A.  
Via del Gallo, 17  
20023 Cavallotti Sopra Tusino (MO) / Italy  
Phone: +39 02 23 159 500  
info@techbau.it  
www.techbau.it

**Techbau**  
Engineering & Construction

00	22/03/2024	Descrizione	LM	AP
REV.	DATA	DESCRIZIONE	Description	Drawn by

PROGETTO Project

CITTADELLA DELLA LOGISTICA - CRESPIA LORENZANA (PI)

TITOLO Document Title  
Planimetria forza motrice - comparti 4

SCALA - Scale  
1 : 250

COMMESSA	LIVELLO	ATTIVITA'	PROGRESSIVO	TIPO	REV.	Il tecnico
Job	Level	Activity	Number	Type	Rev.	Technical designer

23P08 D FM 012 GA - 00

La proprietà di questo disegno è riservata ai termini di legge. Qualunque riproduzione od utilizzazione anche parziale non può essere fatta senza autorizzazione.  
The property of this drawing is reserved according to law. Any reproduction or utilization also partial can't be made without authorization.