
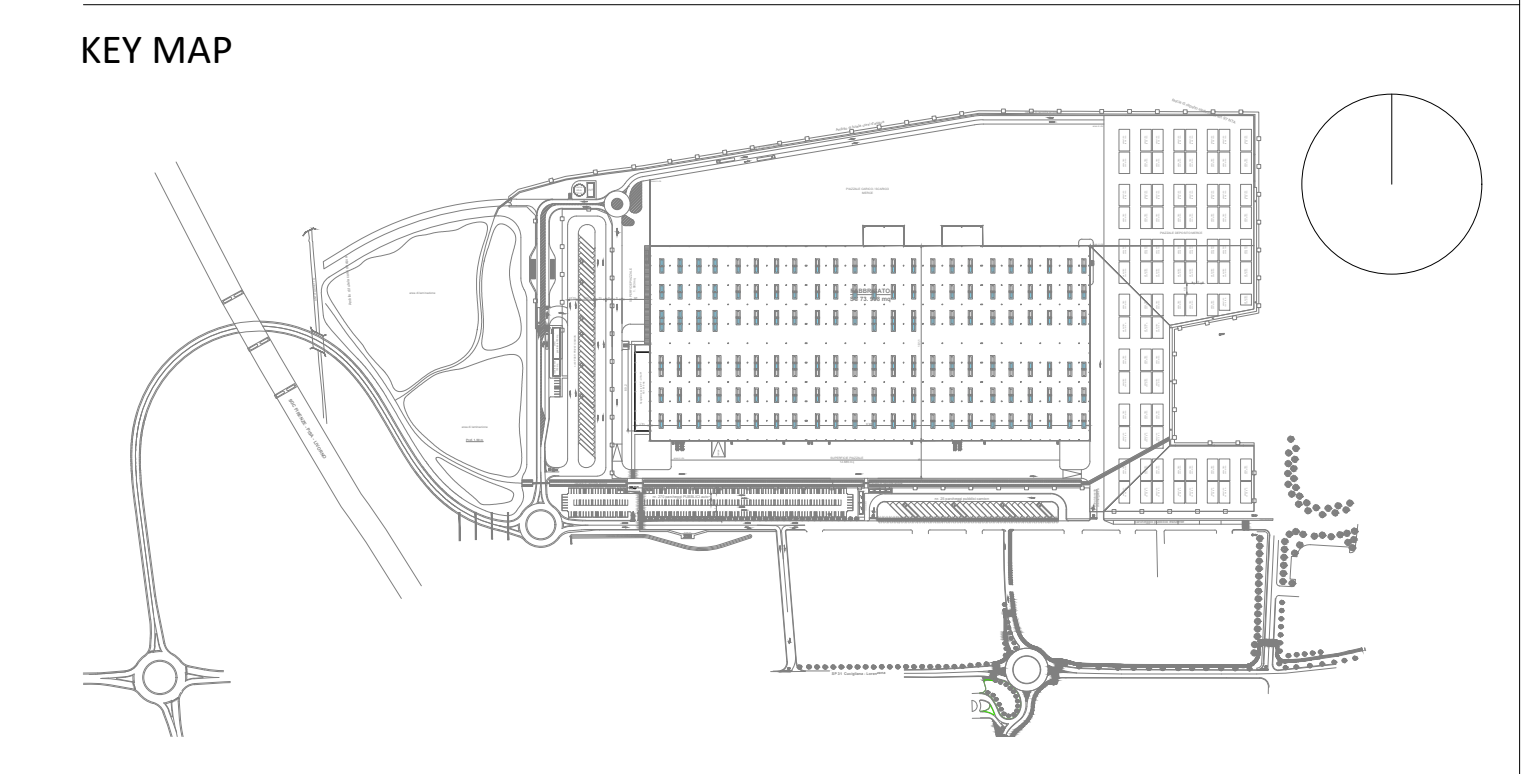


LEGENDA SIMBOLI GRAFICI	
Simbolo	Descrizione
	Quadro elettrico
	Tubazione interrata per linea MT
	Tubazione interrata per parti comuni
	Tubazione interrata per illuminazione parcheggi
	Tubazione interrata per illuminazione Opere di urbanizzazione
	Illuminazione stradale esistente
	Apparecchio Illuminante installato a parete h: 12 m 9363356 IP 36.85 740 AB BS 3500 CL2 M60 ANT
	Apparecchio Illuminante installato a parete h: 10 m 9363356 APP2 s. 24.70 740 AA BS 3500 CL2 GY
	Apparecchio Illuminante installato su palo h: 10 m 9257943 IP 36.70 740 NR BS 3500 CL2 M60 ANT
	Apparecchio Illuminante installato su palo h: 10 m 9257943 IP 36.70 740 NR BS 3500 CL2 M60 ANT
	Apparecchio Illuminante installato a parete h: 15 m 9259370 APP2 L 144.80 740 ARBS 3650 CL2 GY
	Apparecchio Illuminante installato a parete h: 16 m 9363356 APP2 M 96.65 740 A4 BS 3500 CL2 GY
	Pozzetto per impianti elettrici BT o BT Dim. Pozzetto 100x100cm prof. 10cm
	Pozzetto per impianti elettrici MT o BT Dim. Pozzetto 100x100cm prof. 10cm
	Predisposizione parcheggio con ricarica auto elettrica
	Parcheggio dotato di colonnina per ricarica auto elettrica
	Colonnina ricarica auto elettrica
	Predisposizione colonnina ricarica auto elettrica
	Margine di sicurezza pannelli fotovoltaici
	Modulo fotovoltaico 500W
	Apparecchio Illuminante LED tipo AGFPRO L LED6400-840 PC MB HF1 - cod. 96631025
	Apparecchio Illuminante LED alimentato da UPS tipo AGFPRO L LED6400-840 PC MB HF1 E30 - cod. 96631025
	Apparecchio Illuminante LED alimentato in UPS 9663486 VOYAGER SOLID M60 E30-15W - cod. 9663486 9663486 VOYAGER SOLID LEGENDESSET SM-1S
	Apparecchio Illuminante LED in emergenza 9666257 PIAZZA II LED 1650-840 HF E3 ANT
	Pulsante d'allarme manuale incendio
	Sirena da loco con cartello plexi-vad "allarme incendio"

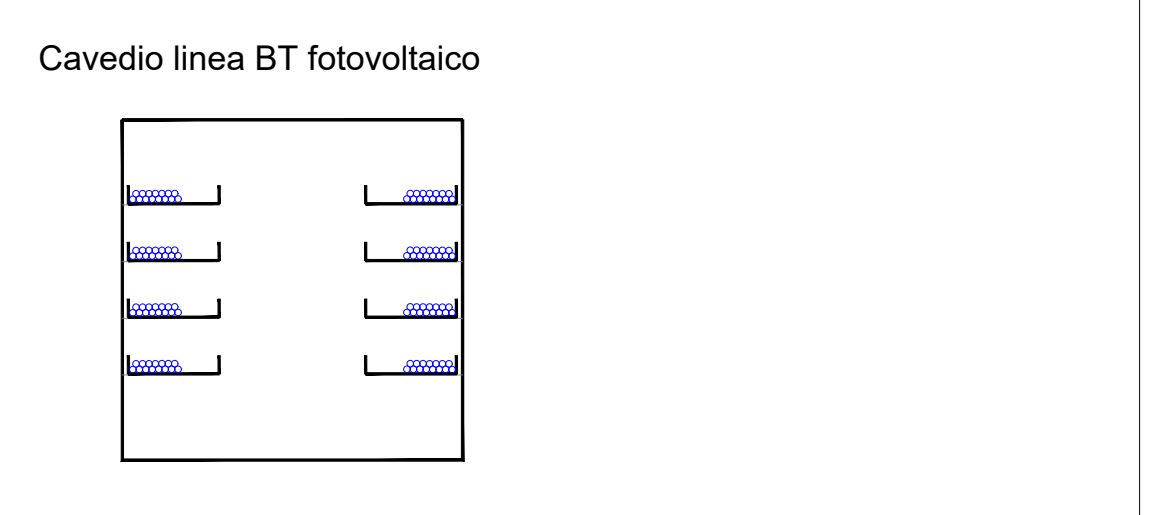

Techbau
 Engineering & Construction

CITTADILLA DELLA LOGISTICA - CRESPINA LORENZANA (PI)
 TITOLO
 Planimetria generale esterni
 23P08 D EL 003 GA - 00

SCALE: 1:500
 Technical Designer