




LEGENDA IMPIANTO DI TERRA	
SIMBOLO	DESCRIZIONE
	Pozzetto con picchetto di terra h. 1,5m
	Tondino in Ac-Zn Ø10 mm
	Collegamento tra dispersore e i ferri di armatura tramite capicorda cadmati (predispone collegamento LPS in copertura)
	Morsetto a compressione in Accz per tondino in acciaio zincato Ø10 mm
	Barra collettrice di terra
	Tondino in acciaio zincato Ø10 mm
	Punto di collegamento tra tondino in acciaio zincato LPS e ferri di armatura dei plati

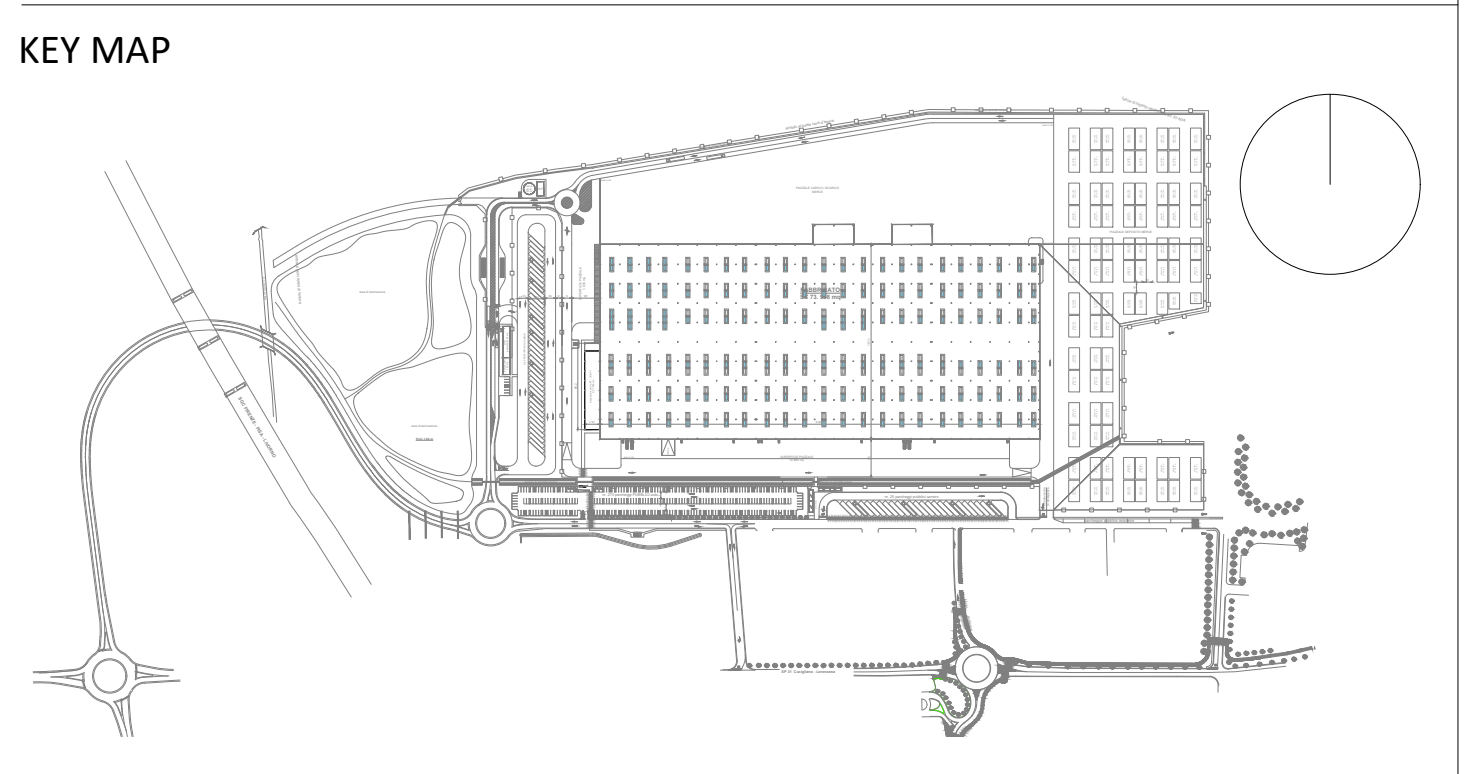

Techbau  
 Engineering & Construction

CITTADILLA DELLA LOGISTICA - CRESPIA LORENZANA (PI)  
 TITOLO  
 Planimetria generale impianto di terra e LPS  
 23P08 D MT002 GA - 00

SCALE: Auto  
 1 : 500