



LEGENDA SIMBOLI GUARDIANIA

SIMBOLO	DESCRIZIONE
	Quadro elettrico
	Presse UNEL 2P+T 10/16A
	Presse Bipasso 2P+T 10/16A
	Predisposizione prese dati RJ45
	Apparecchio illuminante LED BETA 3 4100-840 HFIX LRO Q600 - cod. 96634494
	Apparecchio illuminante LED BETA 3 3200-840 HFIX LRO Q600 - cod. 96634493
	Sensore di movimento IR QUATTRO hd
	Rilevatore di movimento Steinel IS D360
	Apparecchio illuminante LED alimentata in UPS 96634864 VOYAGER SOLID MS E3T-S WH + 96634866 VOYAGER SOLID LEGENDSET SM-1S
	Apparecchio illuminante LED in emergenza 9666257 PIAZZA II LED 1690-840 HF E3 ANT
	Rivelatore ottico di fumo - a vista
	Rivelatore ottico di fumo - controsoffitto
	Pulsante d'allarme manuale incendio
	Sirena da loop con cartello plex-vad "allarme incendio"
	Alimentatore rivelazione incendi 24Vdc 5A EN54
	Apparecchio illuminante LED tipo: CHAL3 200 2000-840 EHF RSB - cod. 96108666
	Apparecchio illuminante LED in emergenza tipo: VOYAGER FIT MRC E3T NM - cod. 96629567
	Apparecchio illuminante LED in emergenza tipo: KAT RD 2000-840 HF E3D - cod. 96631346
	Apparecchio illuminante LED tipo: AQFPRO L LED6400-840 PC MB HFI - cod. 96631025
	Apparecchio illuminante LED alimentato da UPS tipo: AQFPRO L LED6400-840 PC MB HFI E3D - cod. 96631025


IMPIANTO FM

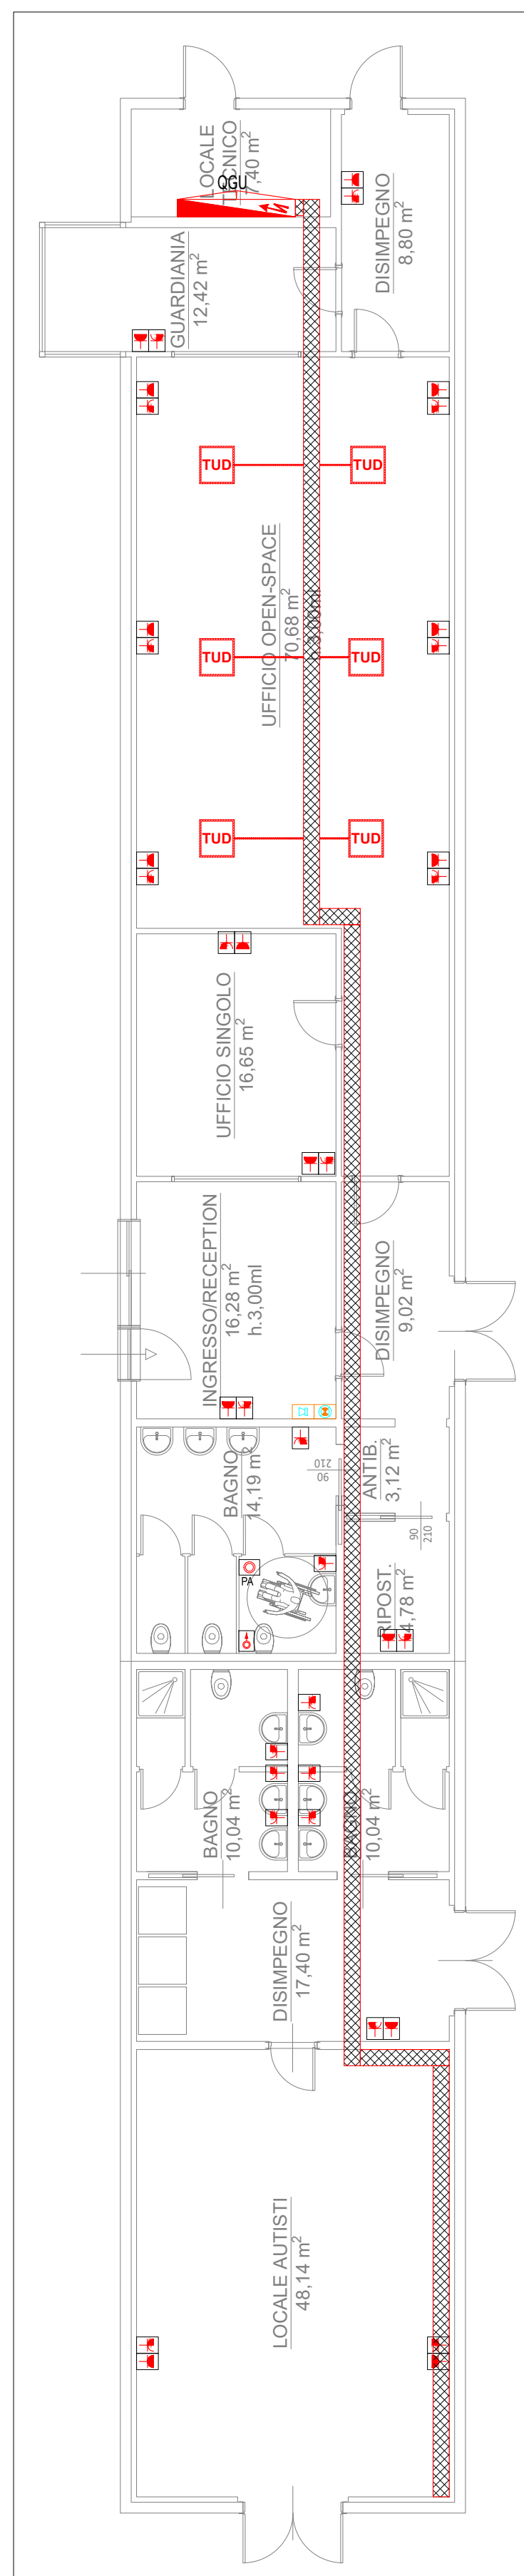


IMPIANTO ILLUMINAZIONE

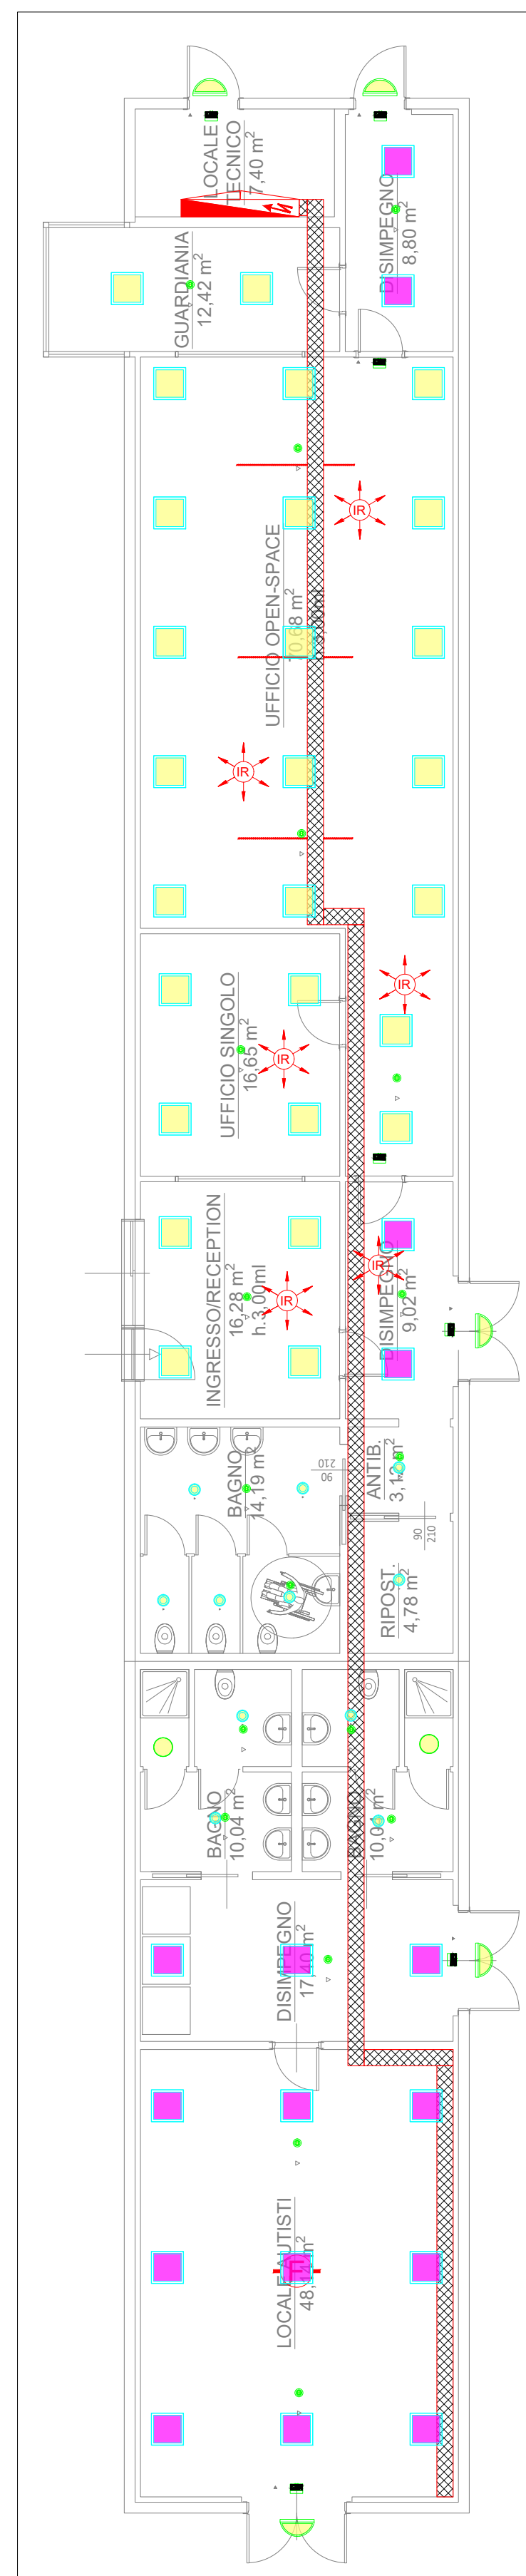

IMPIANTO SPECIALI

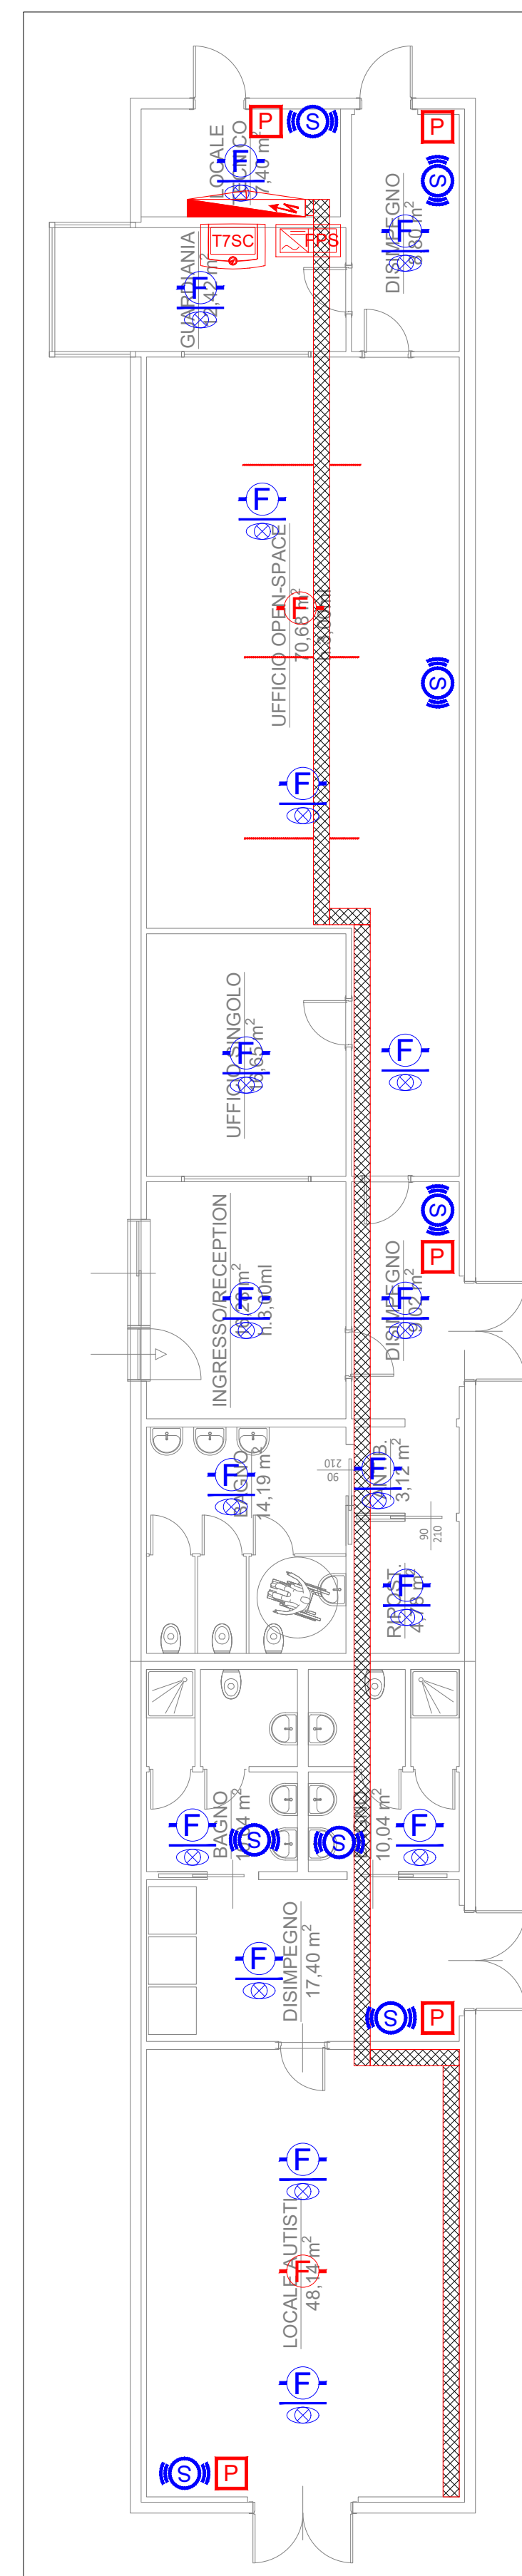

KEY MAP

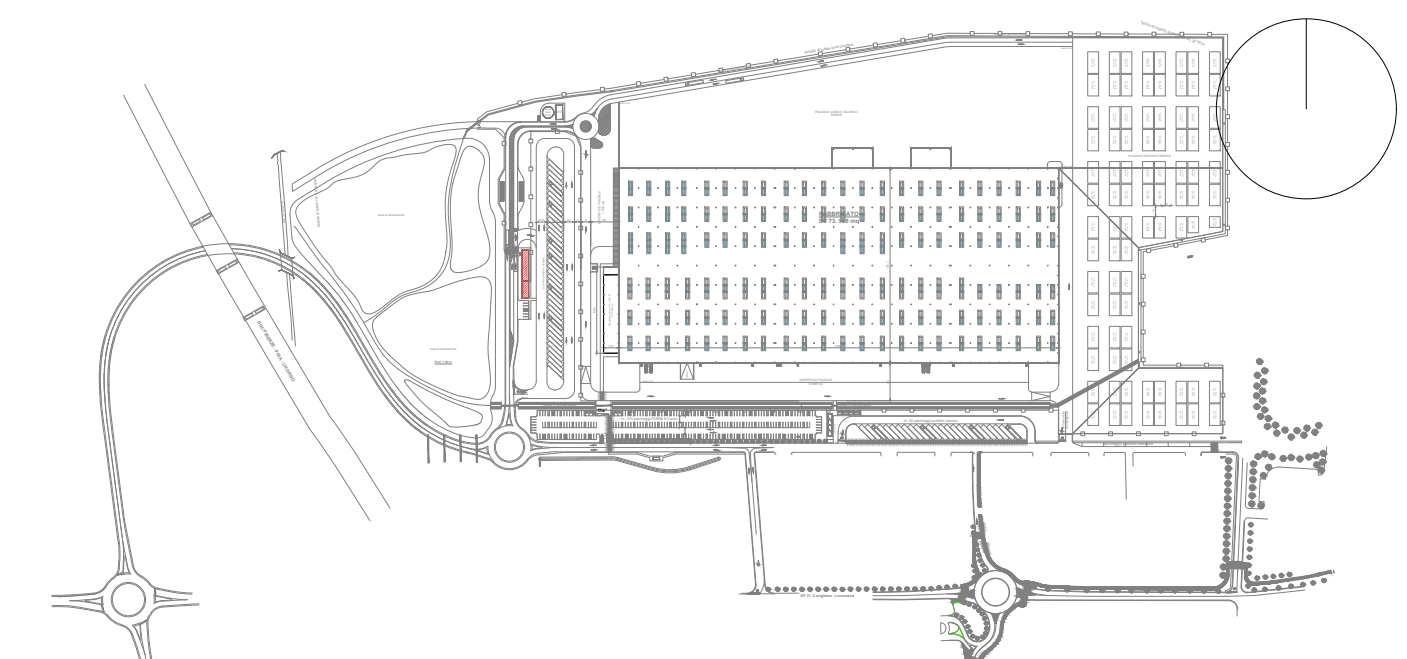

Techbau S.p.A.
Via del Lago, 57
28053 Caselleto Sagra Ticino (NO) / Italy
Phone +39 0323 589 500
info@techbau.it
www.techbau.it



REV.	DATA	Date	DESCRIZIONE	Description	LM	AP
					Drawn by	Appr. by

PROGETTO Project
CITTADELLA DELLA LOGISTICA - CRESPIA LORENZANA (PI)

TITOLO DOCUMENTO Document Title

SCALA Scale
1 : 500

TITOLO
Planimetria guardiania e locale autisti

COMMESSA	LIVELLO	ATTIVITA'	PROGRESSIVO	TIPO	REV.	Il tecnico
Job	Level	Activity	Number	Type	Rev.	Technical designer
23P08 D	EL	005	GA	-	00	

23P08 D EL 005 GA - 00

La proprietà di questo disegno è riservata ai termini di legge. Qualunque riproduzione od utilizzazione anche parziale non può essere fatta senza autorizzazione.
The property of this drawing is reserved according to law. Any reproduction or utilization also partial can't be marked without authorization.