


LEGENDA ILLUMINAZIONE MAGAZZINO

SIMBOLO	DESCRIZIONE
	Quadro elettrico
	Canale a filo 500x75mm con setto separatore per FM Luce e Speciali (300+200mm)
	Canale a filo 150x75mm
	Apparecchio illuminante LED Tipo CR2 L42k-840 PC WB LDO WH - cod. 42187956
	Alimentato da UPS soccorritore
	Apparecchio illuminante LED Tipo CR2 L42k-840 PC WB LDO WH - cod. 42187956
	Alimentato da UPS soccorritore
	Blindo illuminazione + testa blindo
	Apparecchio illuminante LED Tipo AQFPRO L LED6400-840 PC MB HF - cod.96630757
	Apparecchio illuminante LED Tipo AQFPRO L LED6400-840 PC MB HF E3 - cod. 96631028
	Apparecchio illuminante LED Tipo VOYAGER SOLID L MS E3T-S WH - cod. 96634864 + VOYAGER SOLID L LEGENDSET SM-1S - cod. 96634866
	Apparecchio illuminante LED in emergenza tipo: PIAZZA II LED 2700-840 HF E3 ANT - cod. 9666262
	Rilevatore di movimento Steinel IS 3360 MX Highbay DALI 2
	Rilevatore di movimento tipo: Steinel IS 345 MX Highbay

KEY MAP

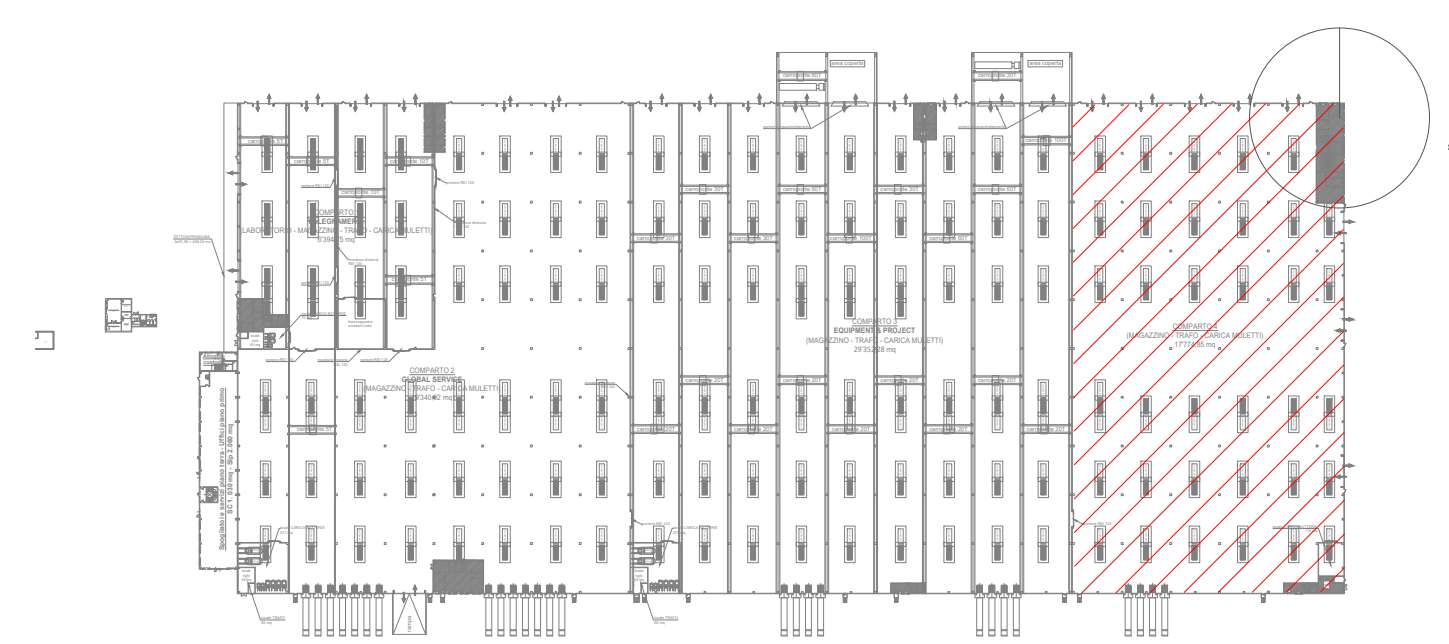

Techbau S.p.A.
Via del Gallo, 17
20023 Cavallotti Sopra Tusino (NO) / Italy
Phone: +39 0323 349 500
info@techbau.it
www.techbau.it

Techbau
Engineering & Construction

DD	22/03/2024	Descrizione	LM	AP
REV.	DATA	DESCRIZIONE	Description	Drawn by
PRDGETTO				Project
CITTADELLA DELLA LOGISTICA - CRESPINA LORENZANA (PI)				SCALA - Scale
TITOLO				1 : 250
Planimetria illuminazione - comparti 4				
COMMESSA	LIVELLO	ATTIVITA'	PROGRESSIVO	TIPO
Job	Level	Activity	Number	Type
23P08 D LI 013 GA - 00				Il tecnico
				Technical designer

La proprietà di questo disegno è riservata ai termini di legge. Qualunque riproduzione od utilizzazione anche parziale non può essere fatta senza autorizzazione.
The property of this drawing is reserved according to law. Any reproduction or utilization also partial can't be marked without authorization.