
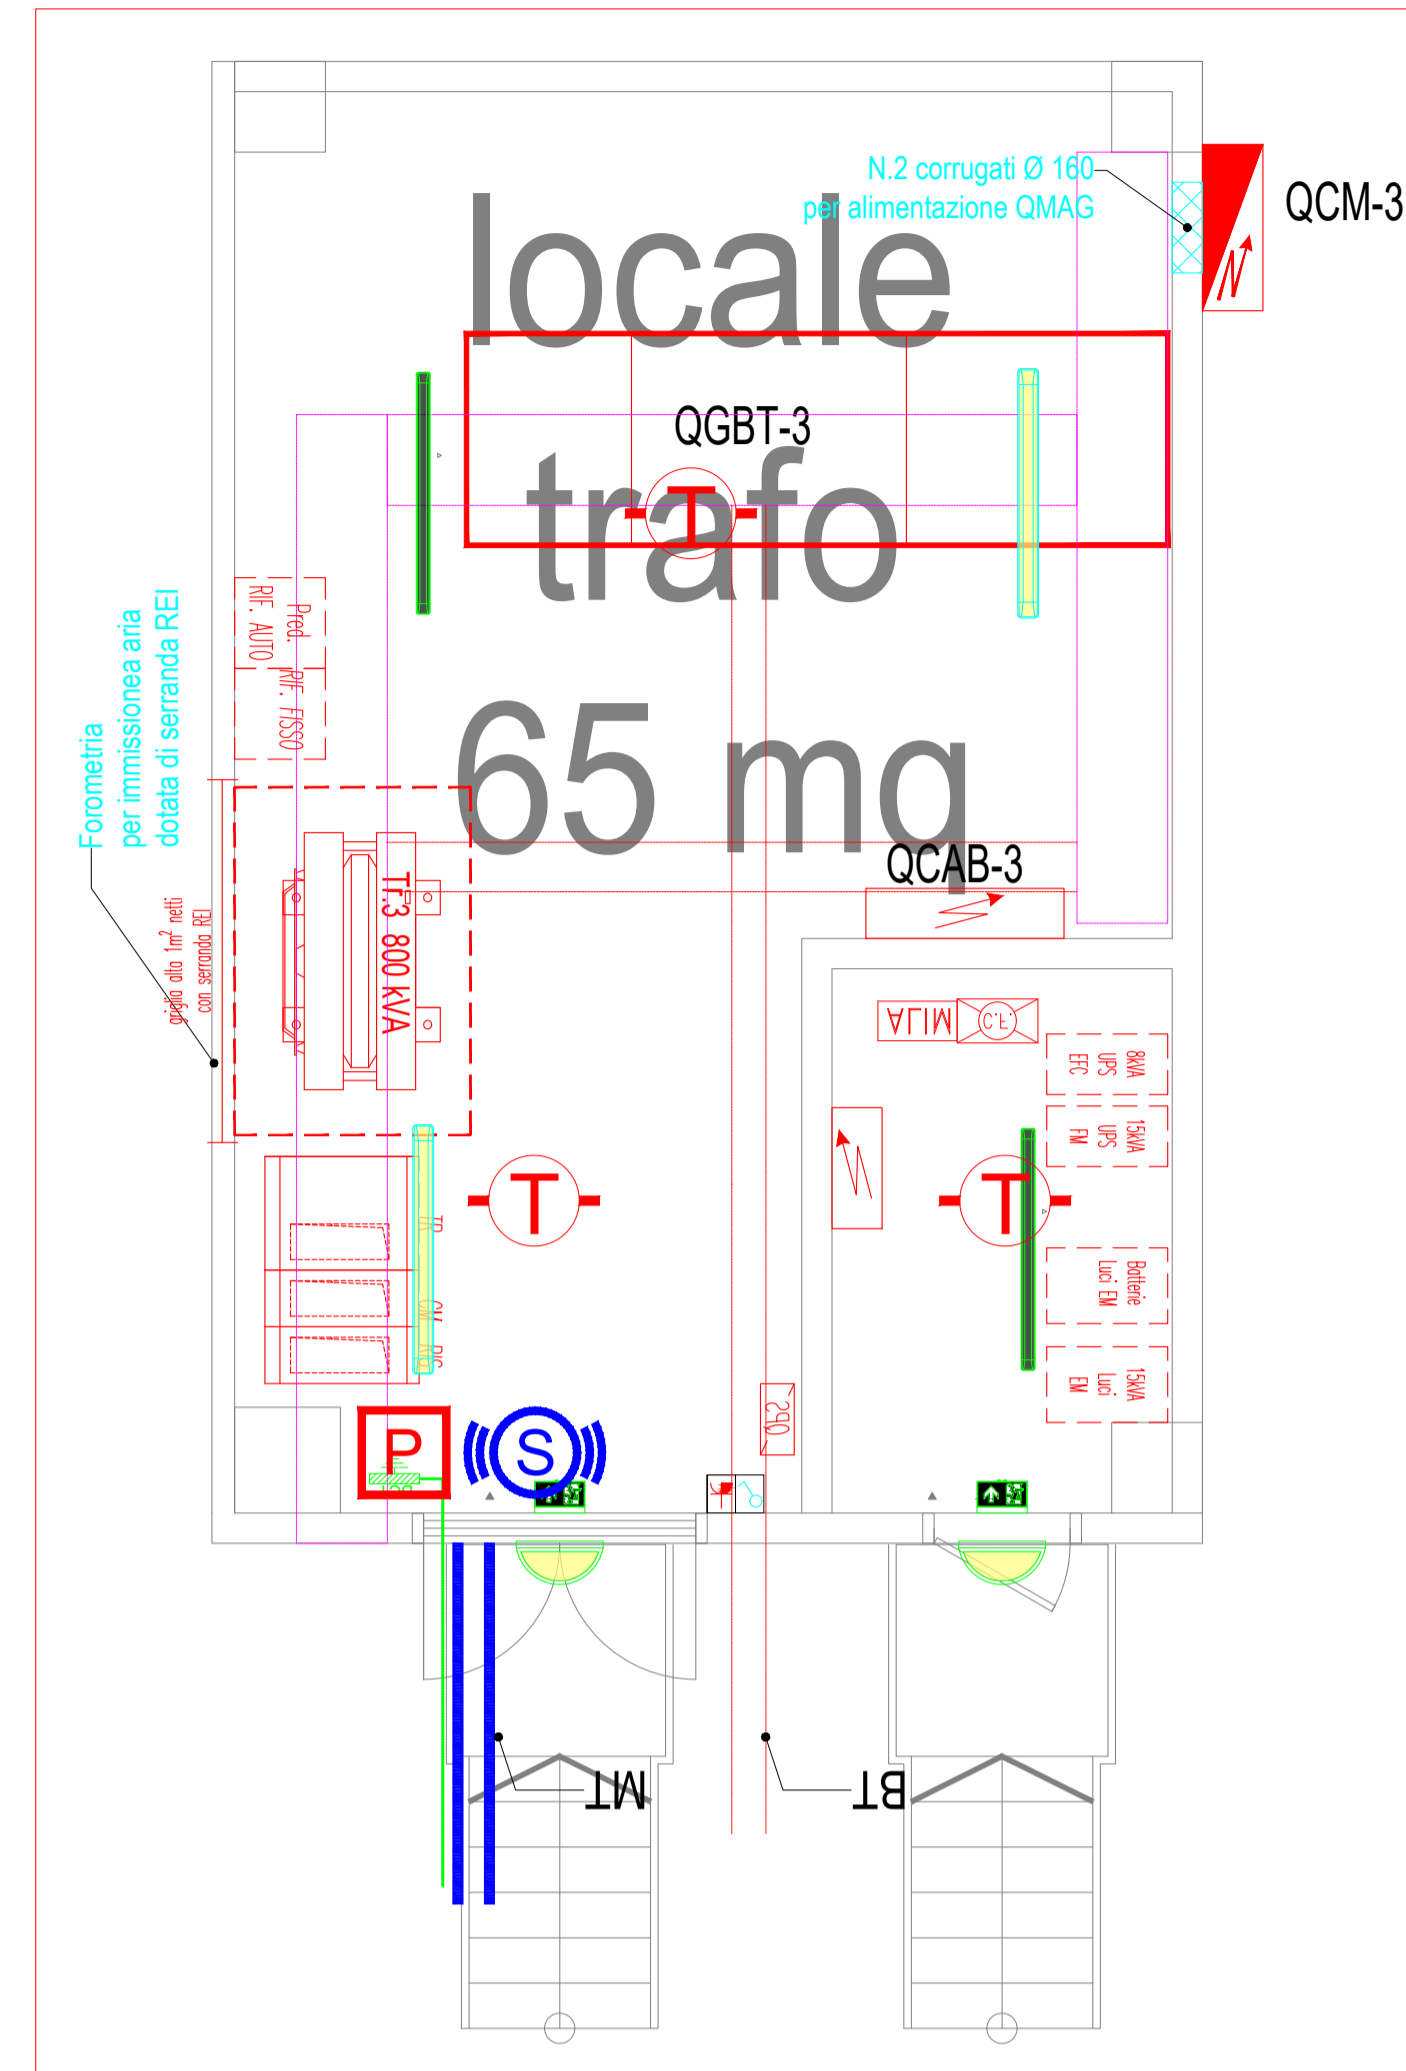



EQUIPMENT & PROJECT

FALEGNAMERIA

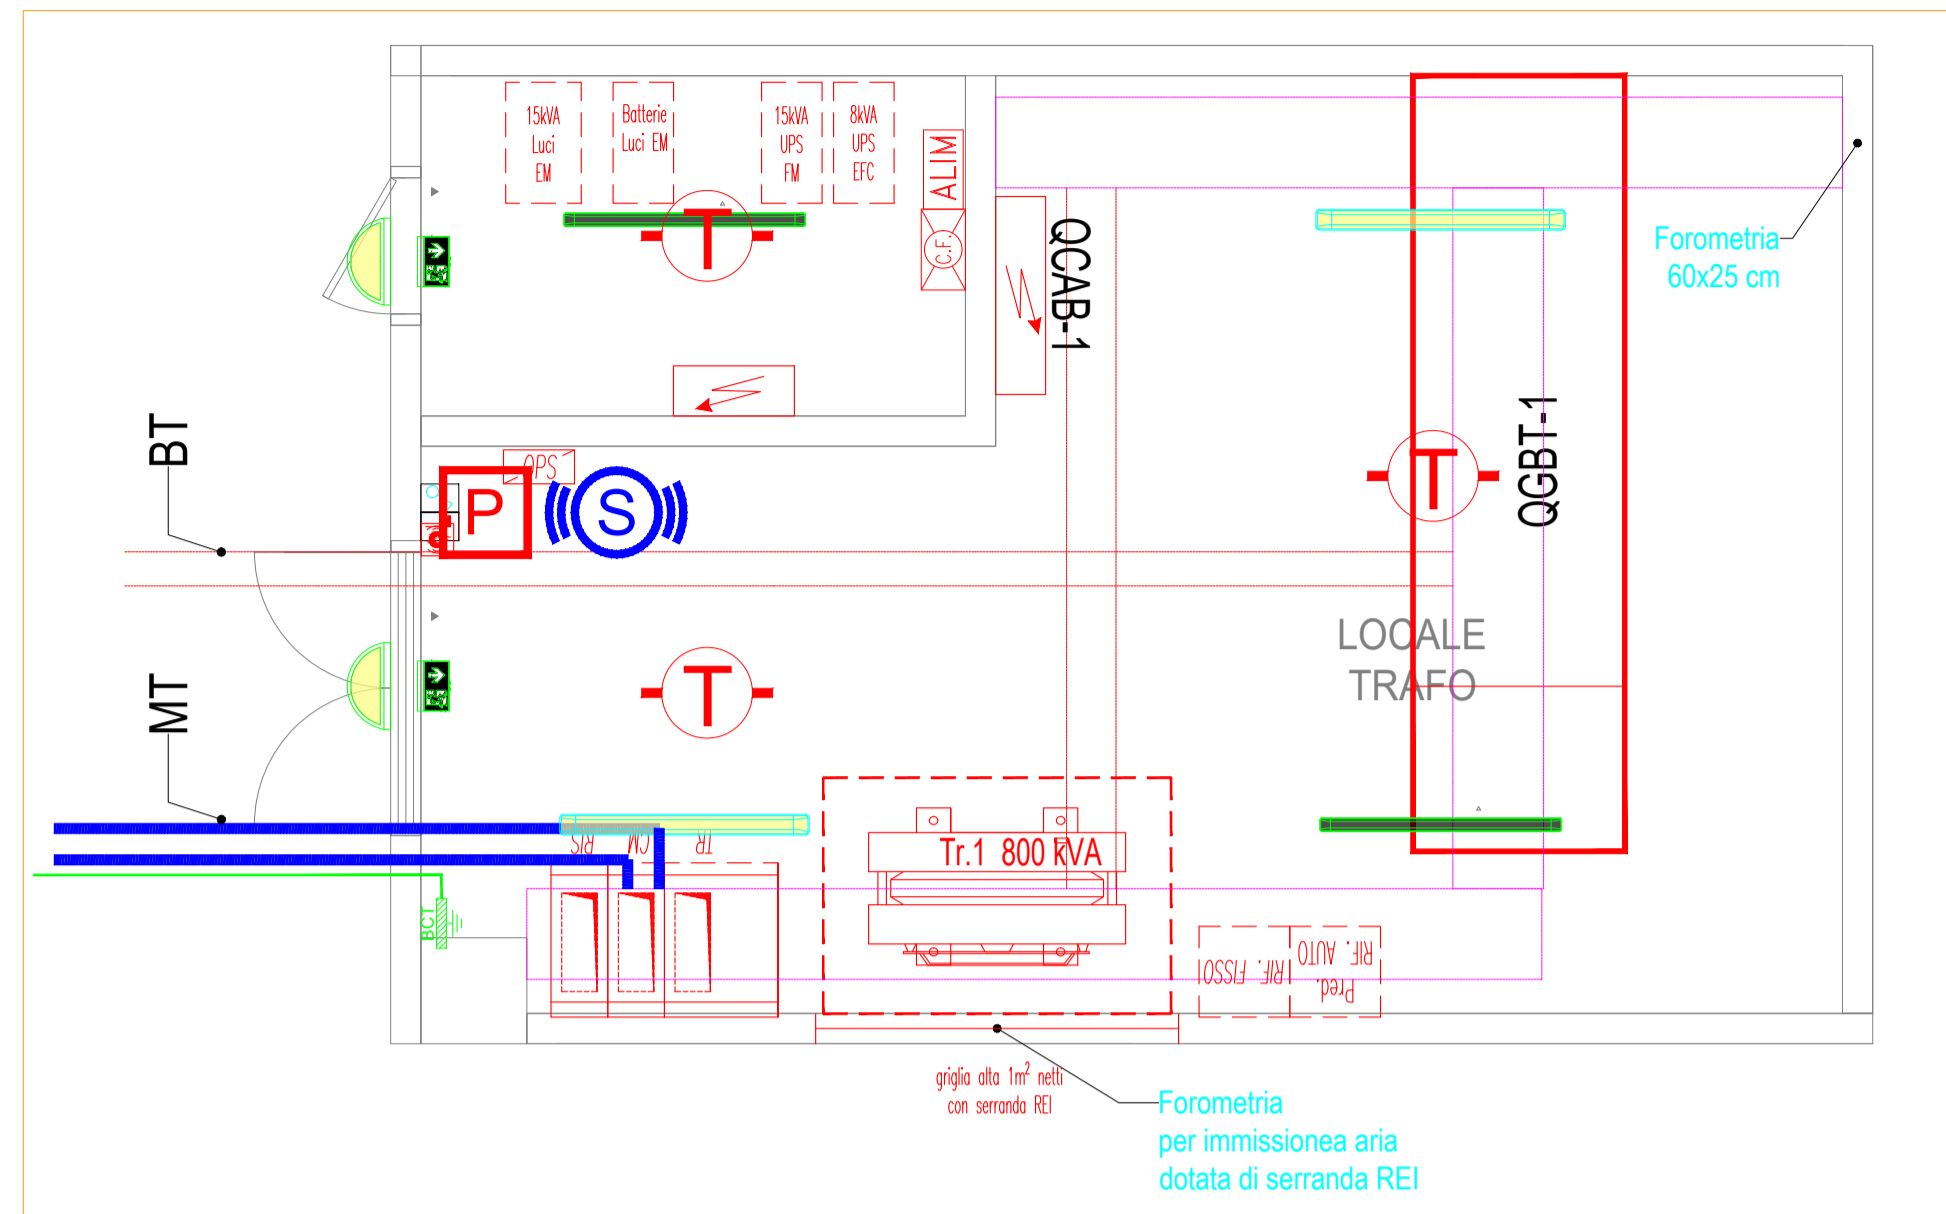


| LEGENDA CABINA DI TRASFORMAZIONE | |
|----------------------------------|---|
| SIMBOLO | DESCRIZIONE |
| | Presenza UNEL 2P+T 10/16A |
| | Quadro elettrico prese di servizio composto da: n.1 interruttore MTD 4x16A Id=0,03 AC n.1 interruttore MTD 2x16A Id=0,03 AC n.1 presa tipo CEE 17 interbloccata 3P+N+T 32A n.1 presa tipo CEE 17 interbloccata 2P+T 16A |
| | Apparecchio illuminante LED tipo: AQFPRO L LED6400-840 PC MB HFI - cod. 96631025 Apparecchio illuminante LED alimentato da UPS tipo: AQFPRO L LED6400-840 PC MB HFI E3D - cod. 96631025 |
| | Apparecchio illuminante LED in emergenza tipo: PIAZZA II LED 2700-840 HF E3 AUTO - cod. 96666262 |
| | Apparecchio illuminante LED Tipo VOYAGER SOLID MS E3T-S WH - cod. 96634864 VOYAGER SOLID LEGENDSET SM-1S - cod. 96634866 |
| | Interruttore unipolare |
| | Pulsante manuale di allarme incendio, con vetro ripristinabile |
| | Sirena allarme incendio con flash, bitonale, da loop, EN 54-3/23 |
| | Rivelatore termovelocimetrico |


GLOBAL SERVICE

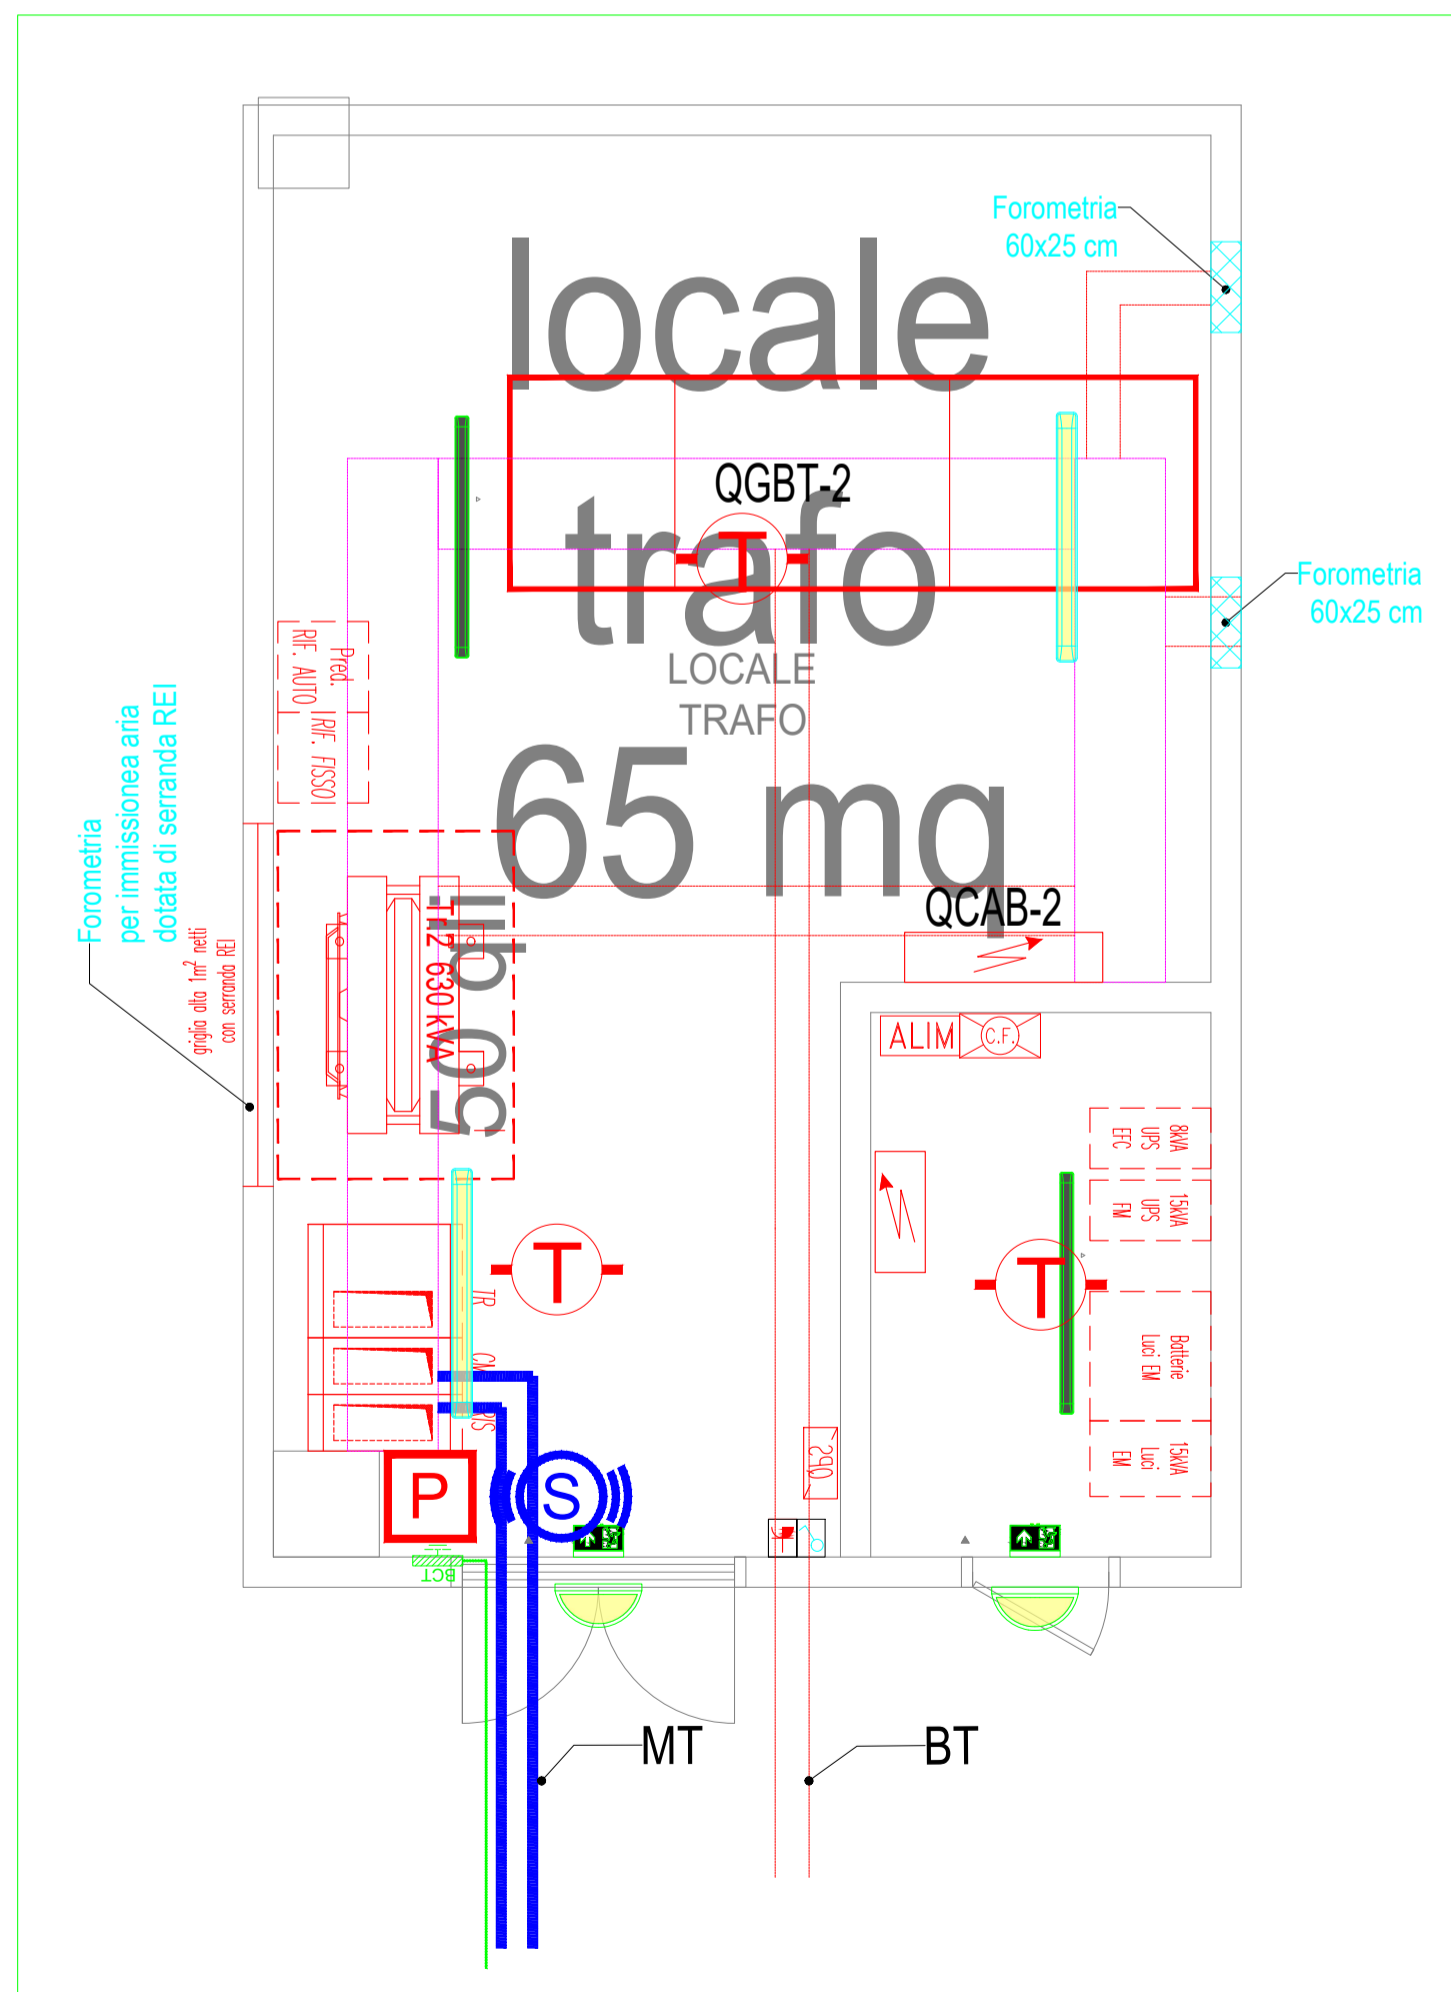

COMPARTO 4

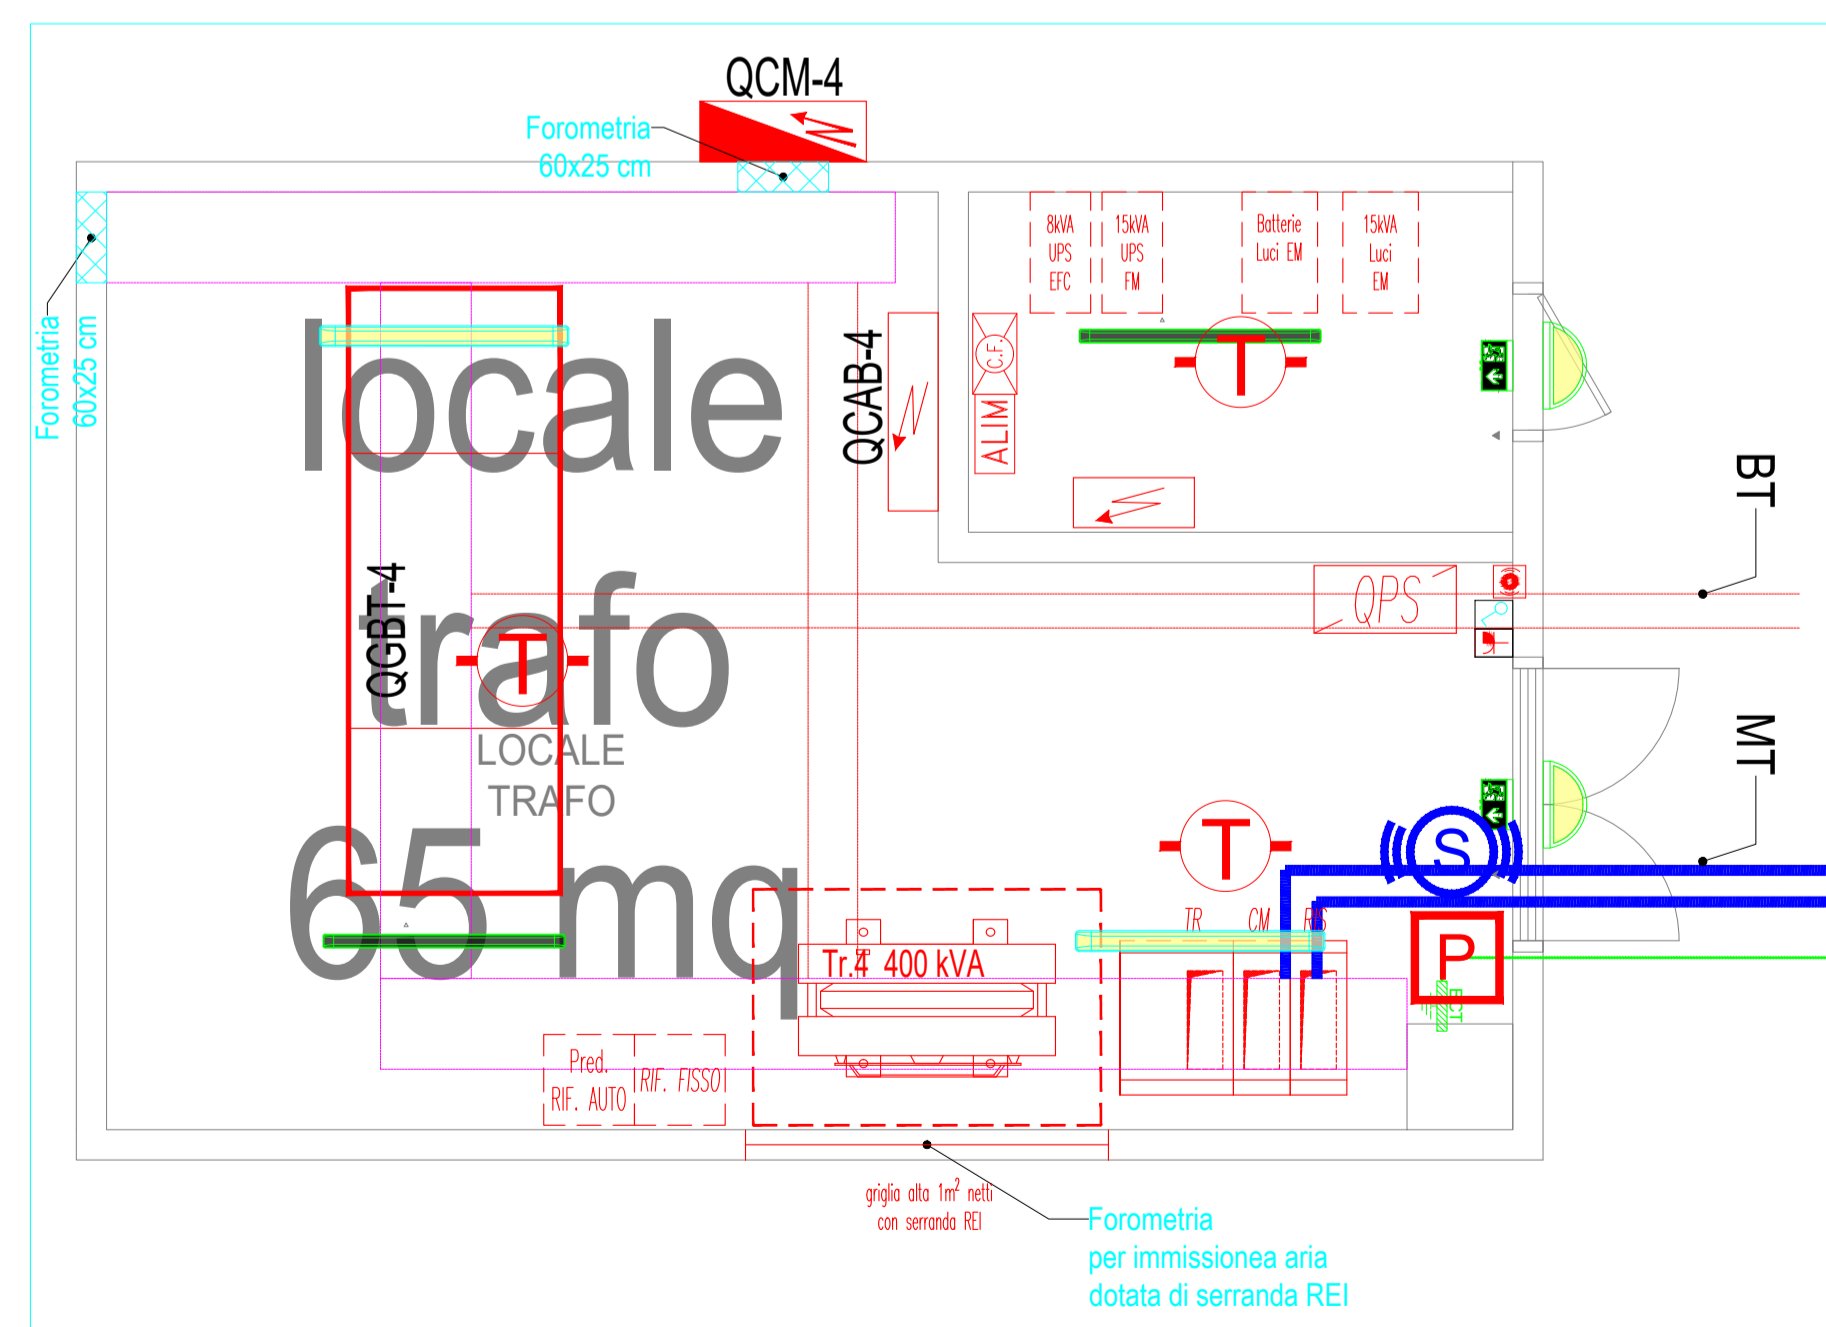

KEY MAP

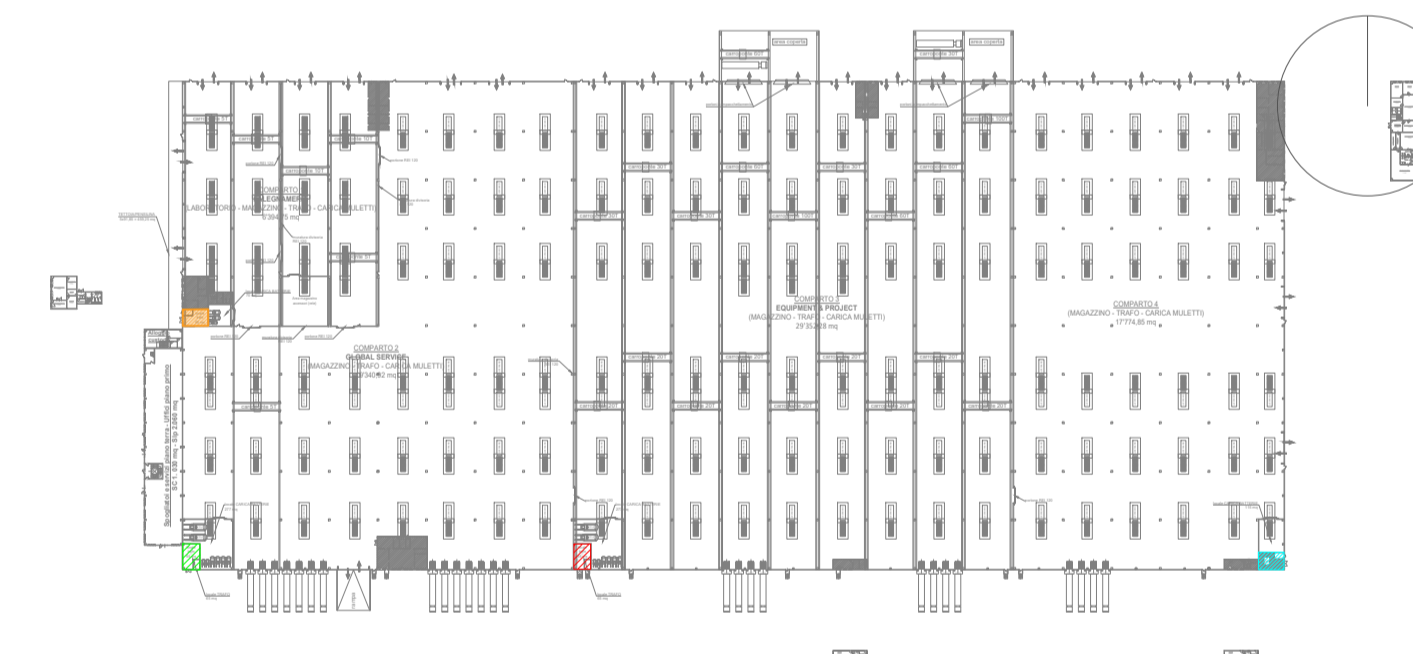

Techbau S.p.A.

Via del Lago, 57
28053 Cavalletto Sepora Ticino (NO) / Italy
Phone +39 0323 589 500
info@techbau.it
www.techbau.it

Techbau
Engineering & Construction

| | | | | |
|----------|------------|-------------|-------------|-------------|
| 00 | 22/03/2024 | Descrizione | LM | AP |
| REV. | DATA | Date | DESCRIZIONE | Description |
| PROGETTO | | | Project | Appr. by |

CITTADELLA DELLA LOGISTICA - CRESPIA LORENZANA (PI)

TITOLO DOCUMENTO Document Title

SCALA Scale
1 : 250

TITOLO
Planimetria locali di trasformazione

| | | | | | | |
|----------|---------|-----------|-------------|------|------|--------------------|
| COMMESSA | LIVELLO | ATTIVITA' | PROGRESSIVO | TIPO | REV. | Il tecnico |
| Job | Level | Activity | Number | Type | Rev. | Technical designer |

23P08 D EL 018 GA - 00

La proprietà di questo disegno è riservata ai termini di legge. Qualunque riproduzione o utilizzazione anche parziale non può essere fatta senza autorizzazione.
The property of this drawing is reserved according to law. Any reproduction or utilization also partial can't be marked without authorization.