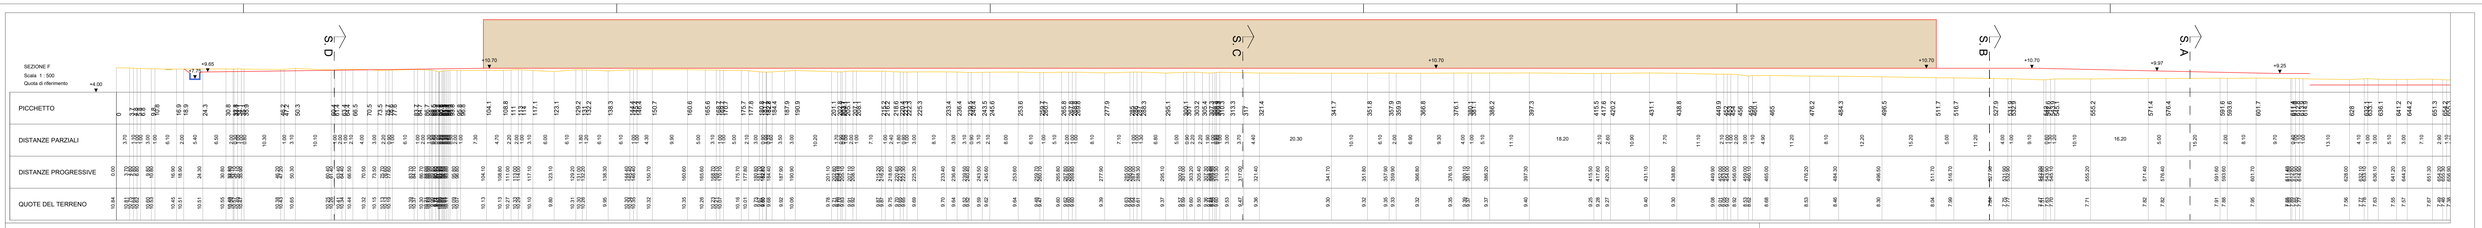

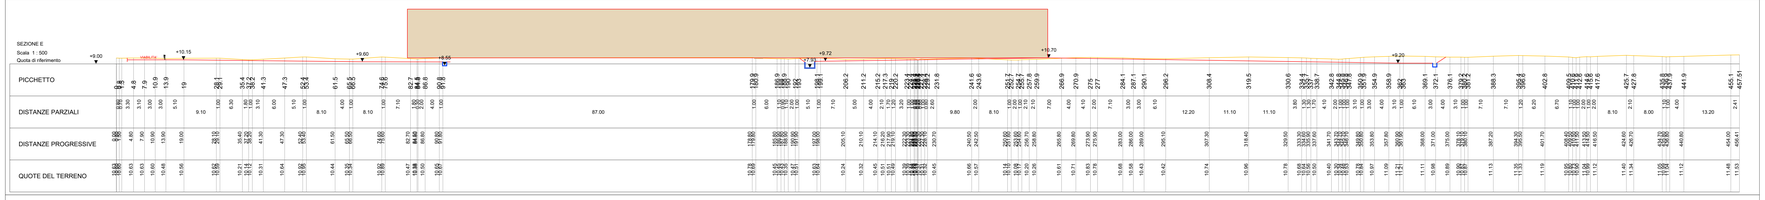

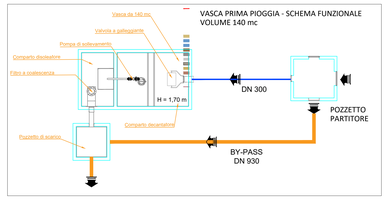

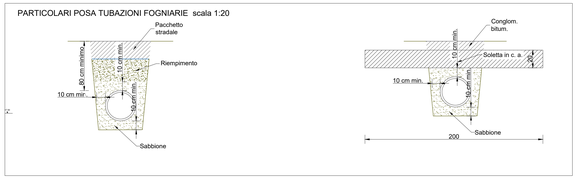

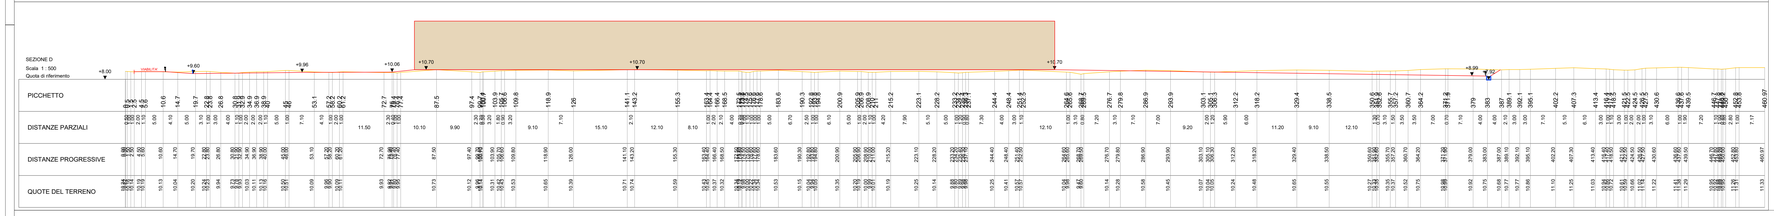

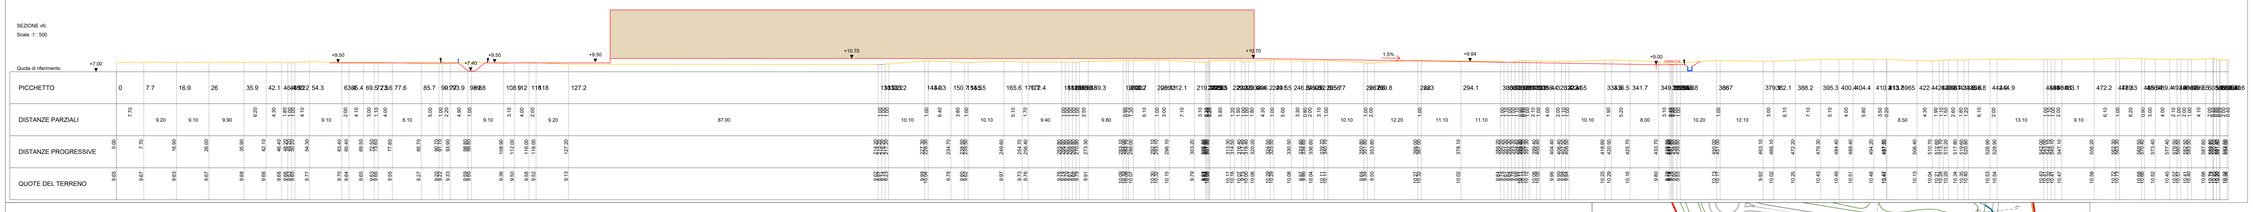

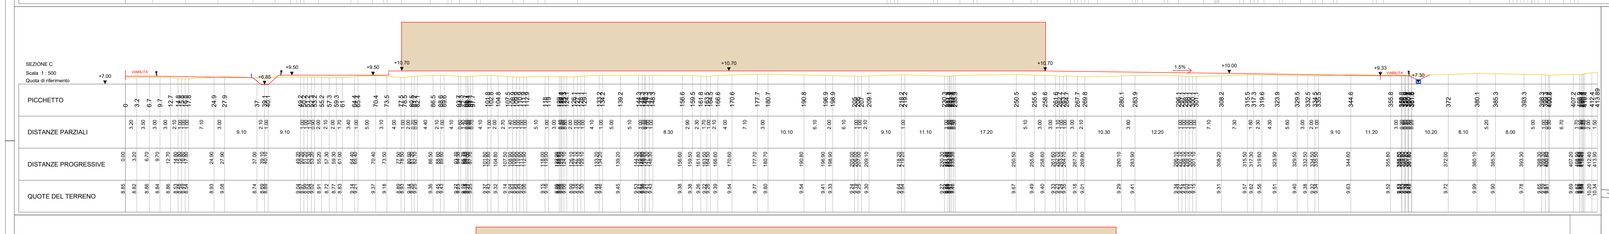

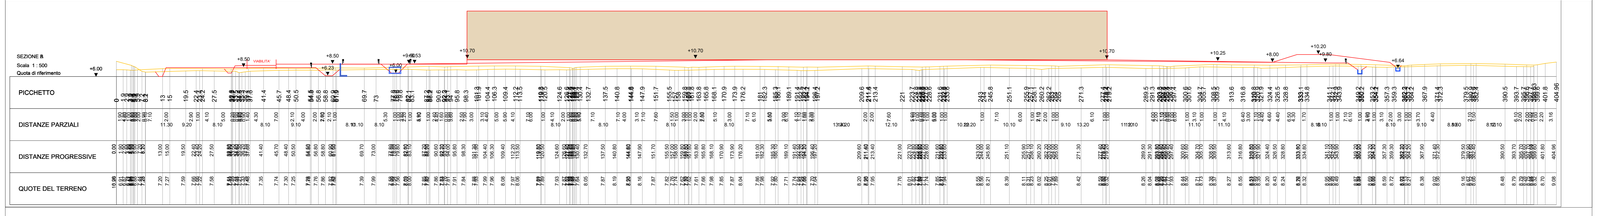

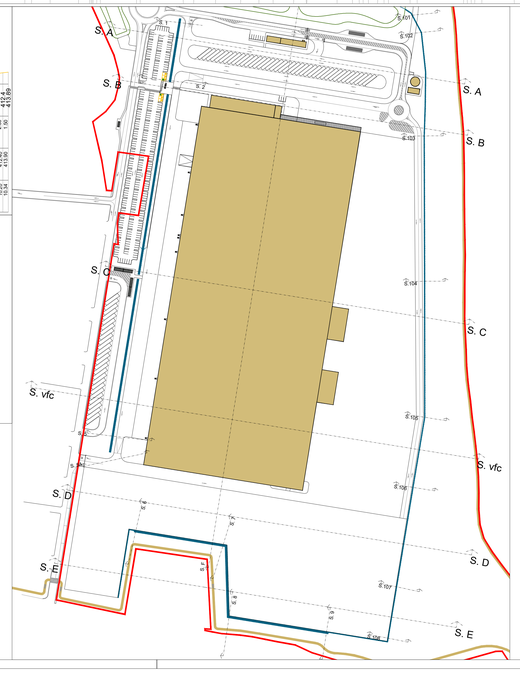

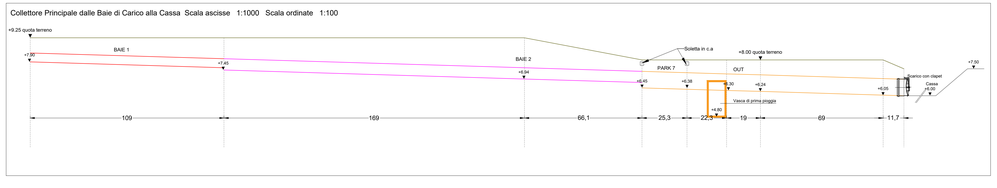

Techbau S.p.A.

Via del Lago, 13
28832 Casalbeltrame Novara (NO) / Italy
Phone +39 0321 599 500
info@techbau.it
www.techbau.it

Techbau Engineering & Construction

REV.	DATA Date	DESCRIZIONE Description	Drawn by	Appr. by
00	2024/03/08	Emissione	NC	NC

PROGETTO Project

CITTADELLA DELLA LOGISTICA - CRESPINA LORENZANA (PI)

TITOLO DOCUMENTO Document Title

Acque meteoriche - Profili longitudinali e particolari rete di smaltimento

SCALA Scale: varie

COMMESSA Job	LIVELLO Level	ATTIVITA' Activity	PROGRESSIVO Number	TIPO Type	REV. Rev.
23P08	D	AR	032	GA - 00	

Il tecnico
Technical designer
Ing. Nicola Croce
Via G. Carducci, 40
56028 San Miniato Pisa Terme
www.studiocroce.com

La proprietà di questo disegno è riservata a termini di legge. Qualunque riproduzione od utilizzazione anche parziale non può essere fatta senza autorizzazione.
The property of this drawing is reserved according to law. Any reproduction or utilization also partial can't be marked without authorization.