

Scala 1:200


Ramo 1 - Nord
Nuova viabilità
extraurbana di
progetto

| | | | | | | | | |
|---|--|--|---|--|--|---|--|---|
| 1 | | Direzione obbligatoria a destra Figura II 80/c Art. 122 | 4 | | Passaggio obbligatorio a destra Figura II 82/b Art. 122 | 7 | | Segnali di direzione ambito urbano Figura II 248 |
| 2 | | Passaggi consentiti Figura II 83 Art. 122 | 5 | | Dare precedenza Figura II 36 Art. 106 | 8 | | Pericolo animali selvatici vaganti Figura II 25 Art. 95 |
| 3 | | Preavviso intersezione a rotatoria Figura II 238 Art. 127 | 6 | | Circolazione Rotatoria Figura II 27 | 9 | | Limite massimo di velocità 50 km/h Figura II 50 Art. 116 |
| | | da porsi a 300 m dall'intersezione | | | Preavviso di dare precedenza Figura II 38 Art. 108 | | | Divieto di sorpasso Figura II 48 Art. 116 |
| | | | | | da porsi a 150 m dall'intersezione | | | |



NOTA: Gli articoli indicati fanno riferimento al Regolamento di attuazione ed esecuzione del Nuovo Codice della Strada.

LEGENDA:

- Barriera di Sicurezza
- Posizionamento dei pali di illuminazione

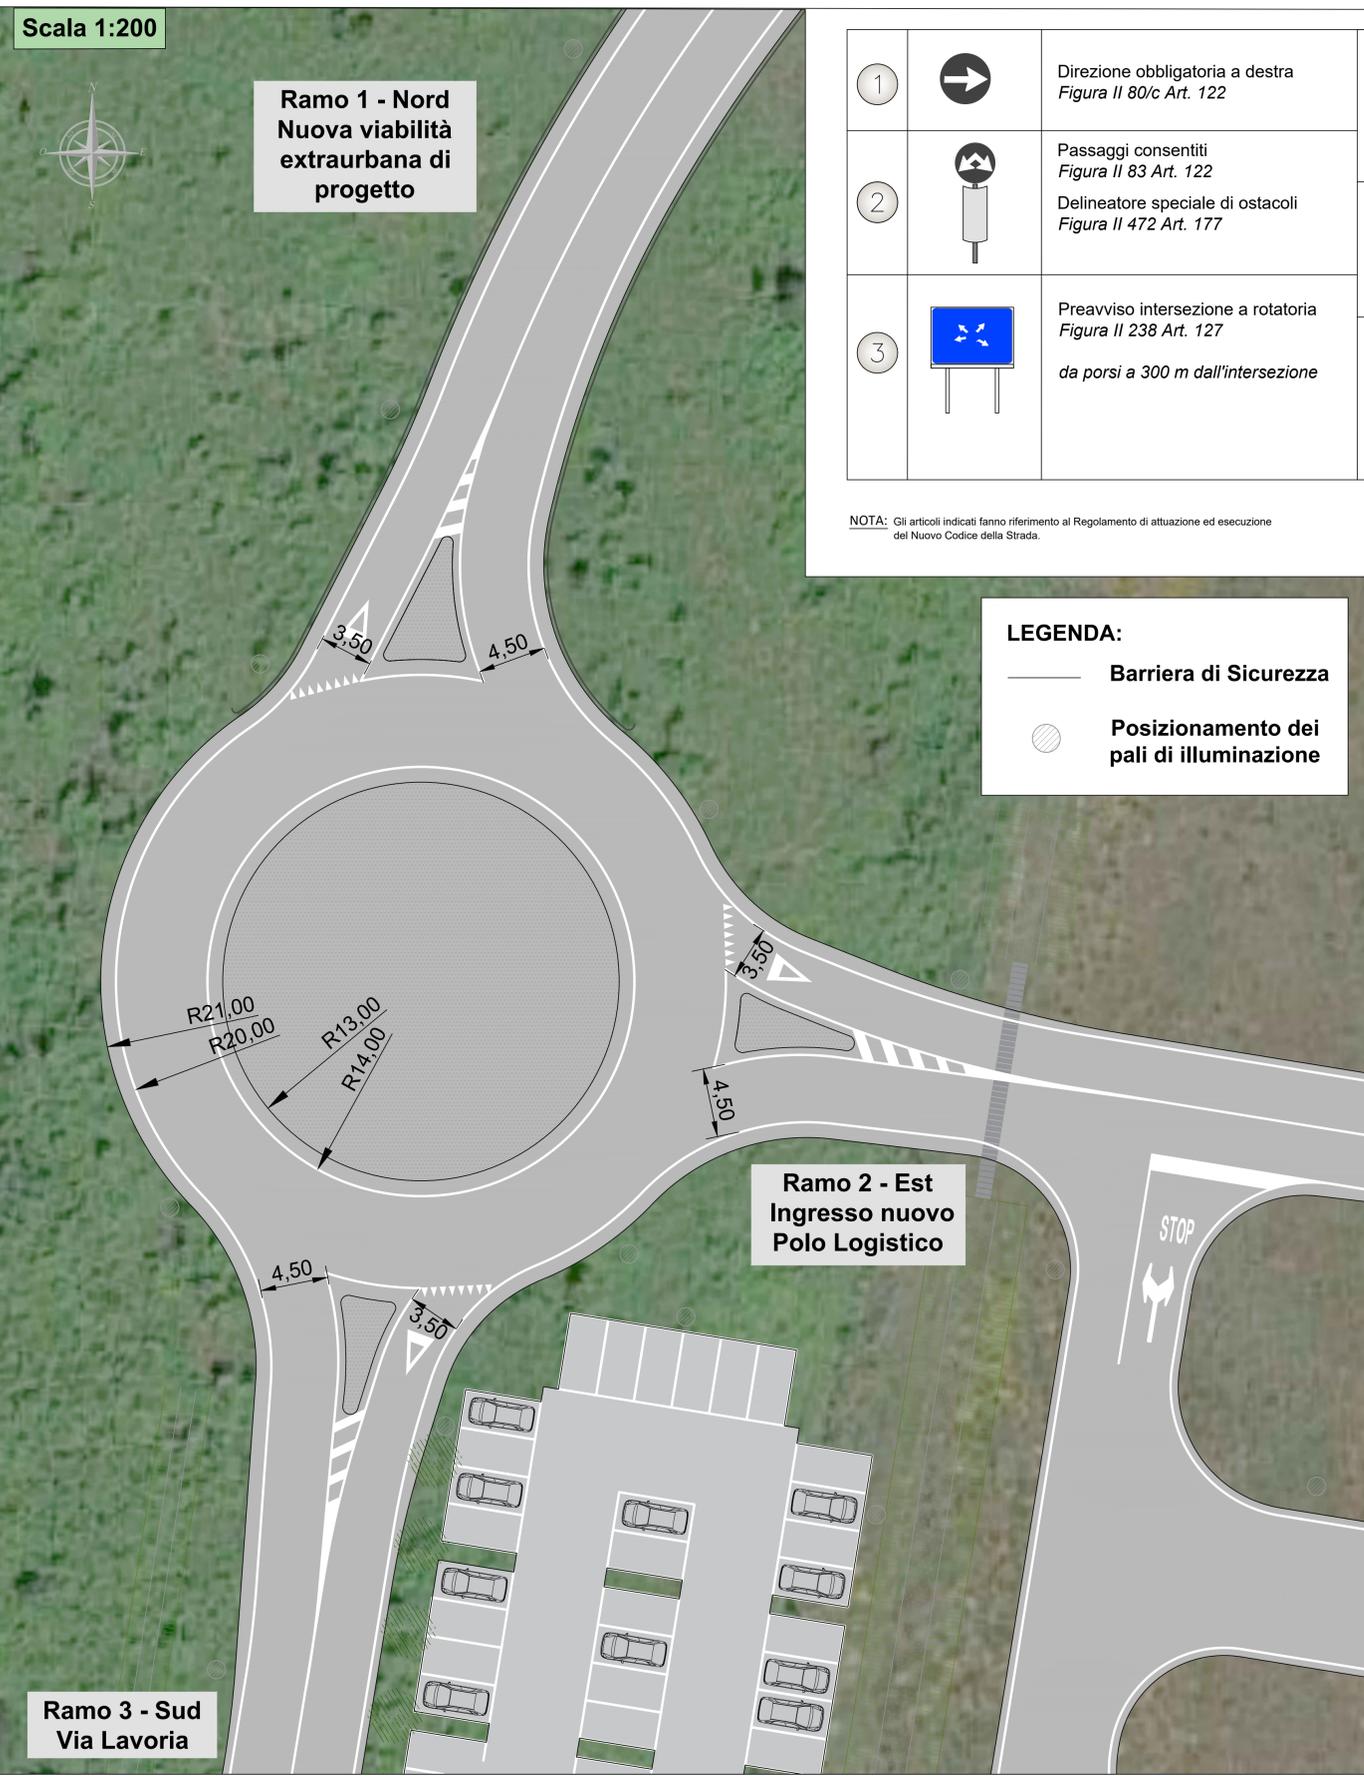

Segnaletica - Scala 1:250

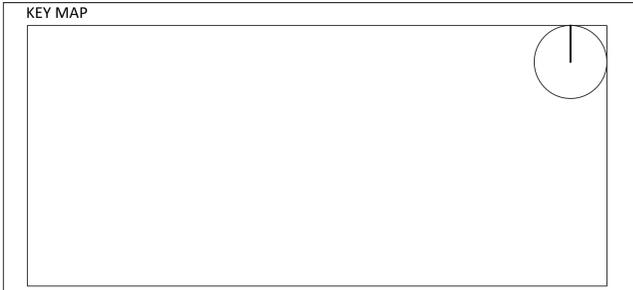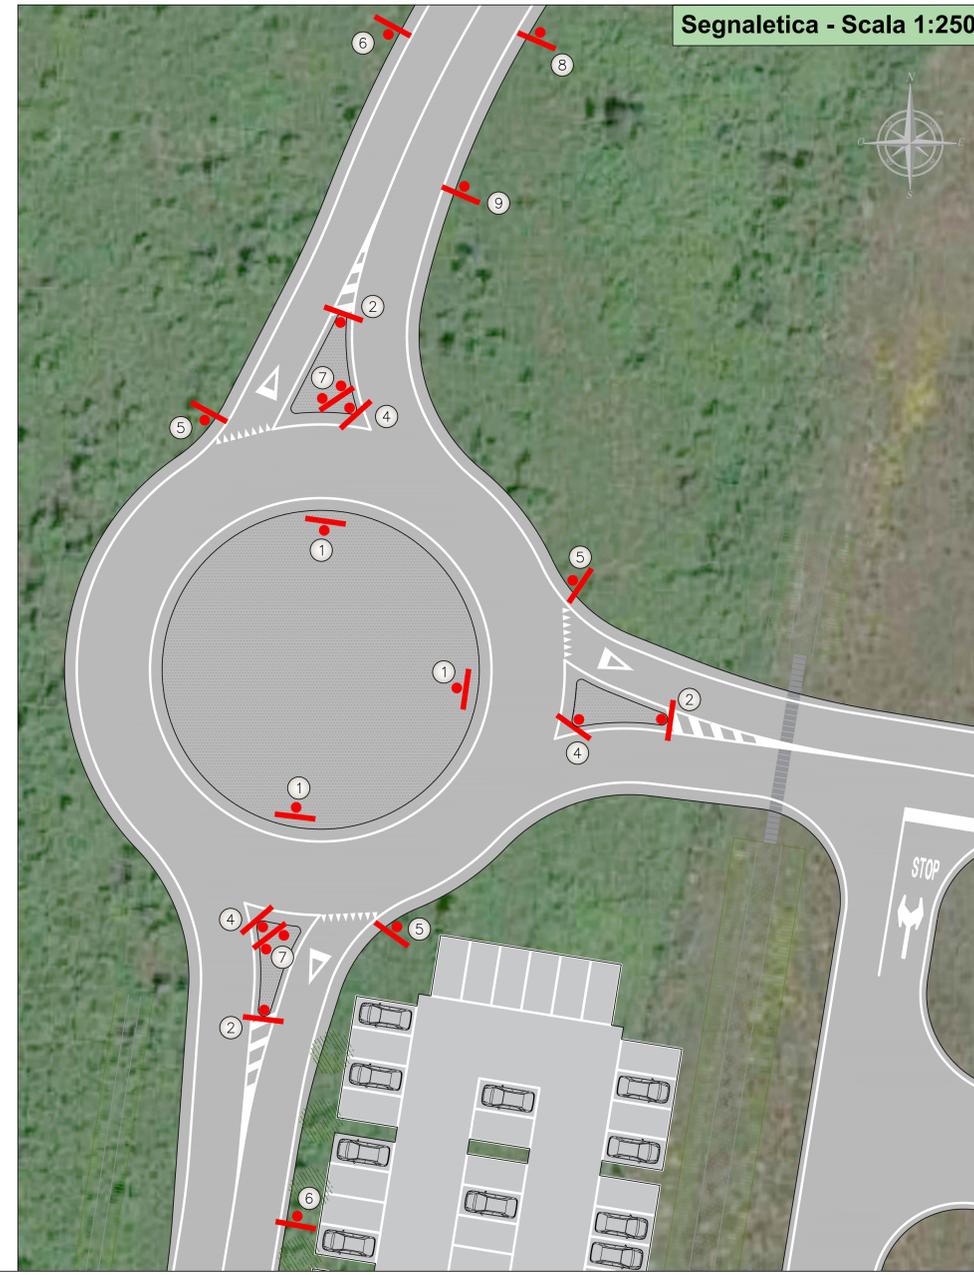

Techbau S.p.A.
Via del Lago, 57
20033 Casello Sesto (NO) / Italy
Phone: +39 0323 389 500
info@techbau.it
www.techbau.it

Techbau
Engineering & Construction

| | | | | |
|------|------------|-------------|-------------|-------------|
| 00 | 2024/03/20 | Descrizione | NC | NC |
| REV. | DATA | Date | DESCRIZIONE | Description |
| | | | Drawn by | Appr. by |

PROGETTO Project

CITTADELLA DELLA LOGISTICA - CRESPIA LORENZANA (PI)

TITOLO DOCUMENTO Document Title

UMI 1 - ROTATORIA VIA LAVORIA

SCALA Scale

1 : 250
1 : 200

| | | | | | | |
|----------|---------|-----------|-------------|------|------|--------------------|
| COMMESSA | LIVELLO | ATTIVITA' | PROGRESSIVO | TIPO | REV. | Il tecnico |
| Job | Level | Activity | Number | Type | Rev. | Technical designer |

23P08 D AR 020 GA - 00

La proprietà di questo disegno è riservata in termini di legge. Qualunque riproduzione od utilizzazione senza permesso non può essere fatta senza autorizzazione.
The property of this drawing is reserved according to law. Any reproduction or utilization also partial can't be marked without authorization.

MED/021