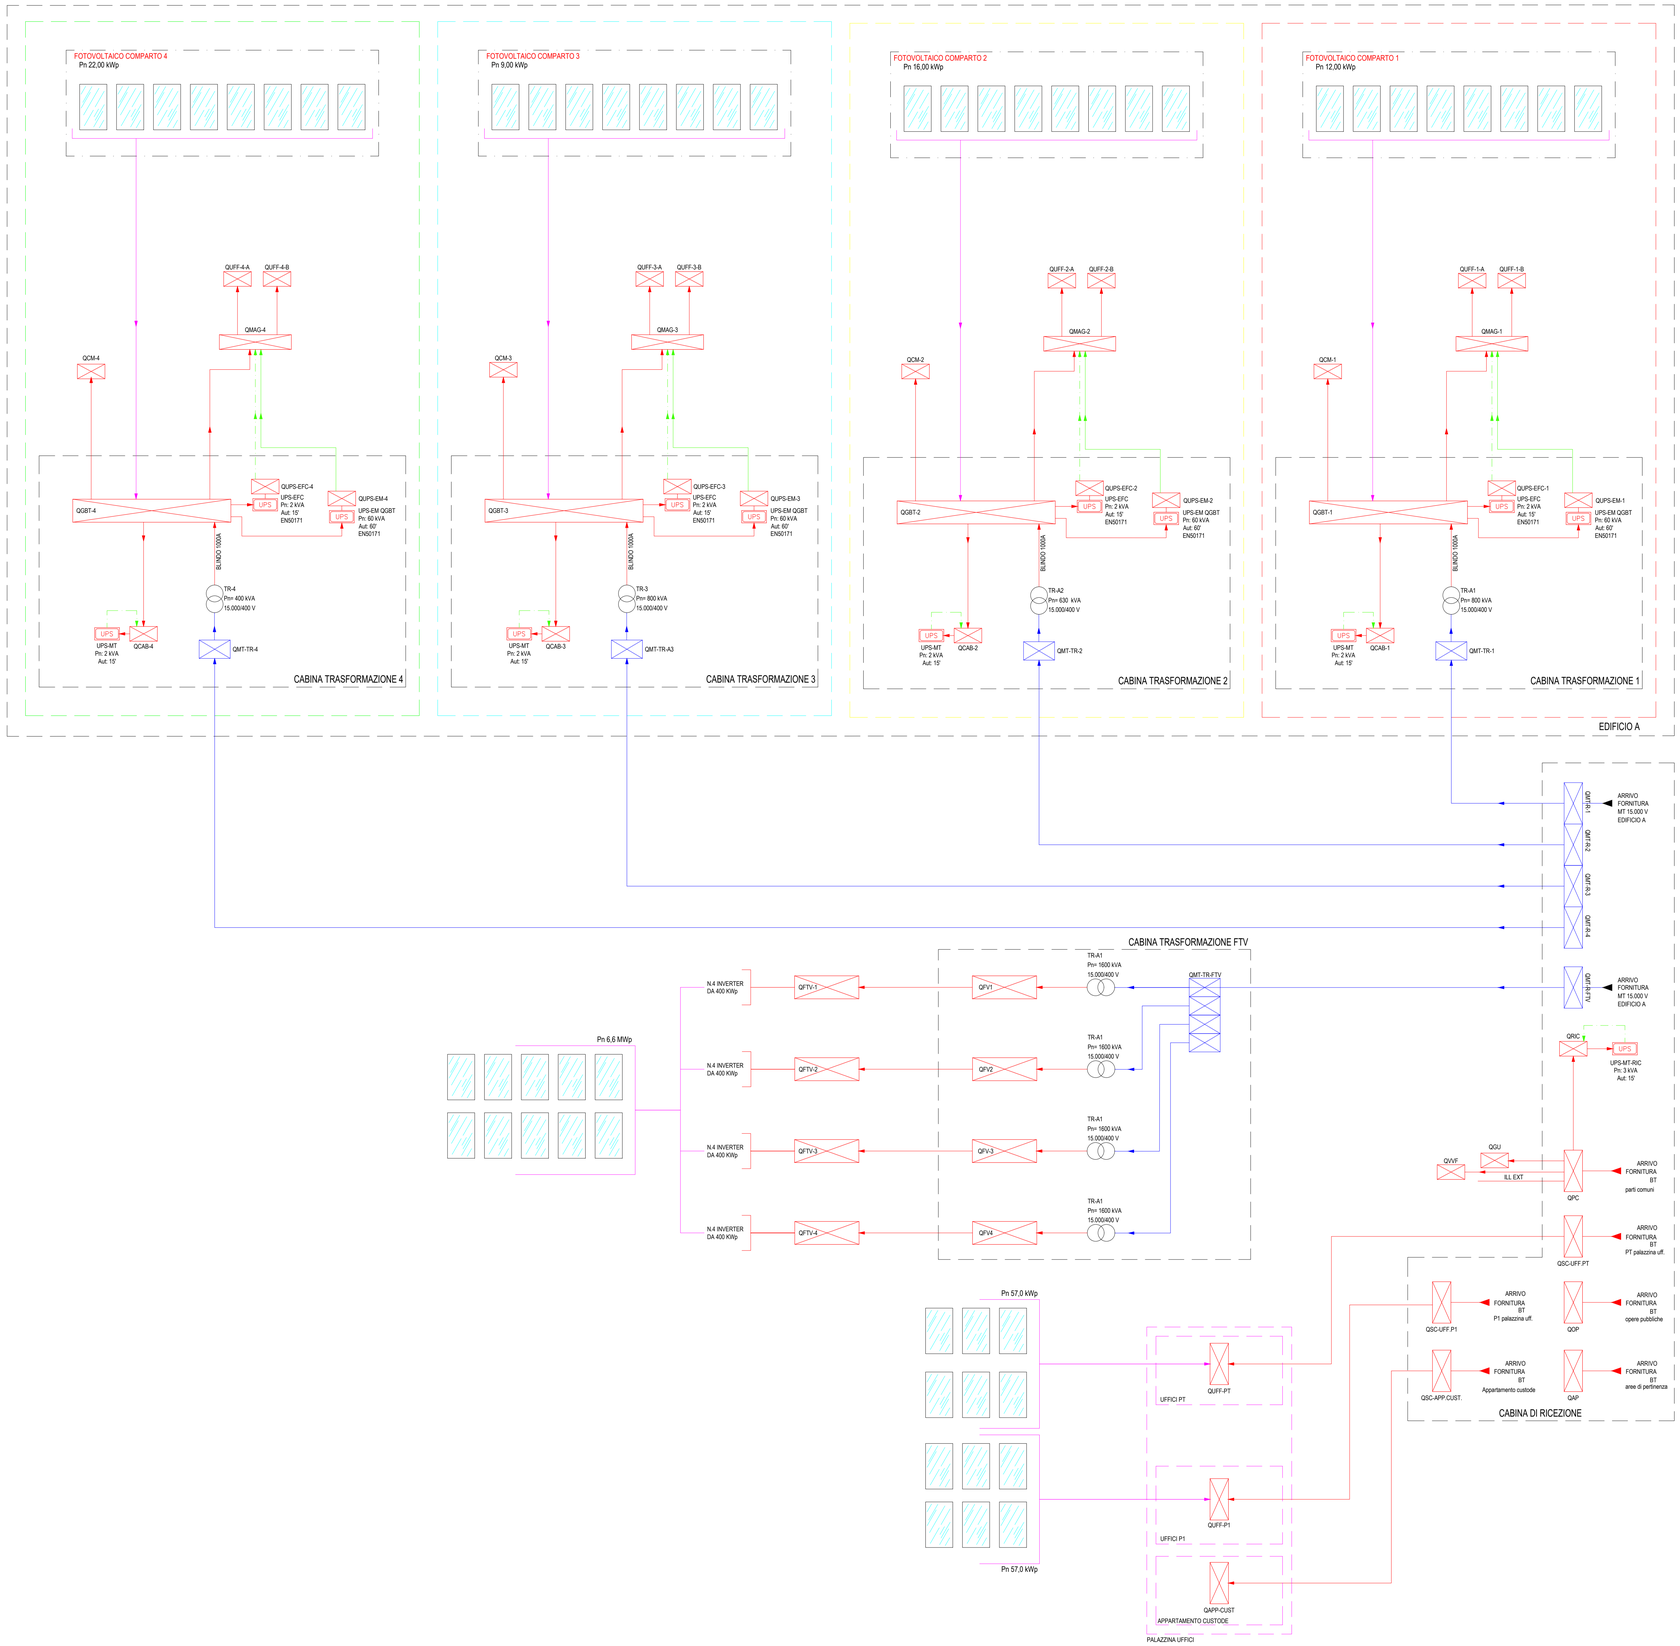

LEGENDA SIMBOLI	
Simbolo	Descrizione
	Quadro elettrico
	Trasformatore
UPS	Gruppo di continuità
	Distribuzione sezione normale (Media Tensione)
	Distribuzione sezione normale (Bassa Tensione)
	Distribuzione sezione continuità illuminazione emergenza
	Distribuzione sezione continuità ausiliari e EFC
	Distribuzione impianto fotovoltaico

KEY MAP

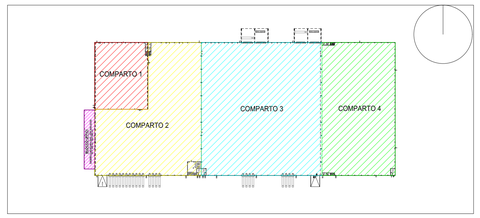

Techbau S.p.A.

Via del Lago, 57
28053 Castelletto Sopra Ticino (NO) / Italy
Phone +39 0321 589 500
info@techbau.it
www.techbau.it

Techbau
Engineering & Construction

REV.	DATA Date	DESCRIZIONE Description	Drawn by	Appr. by
00	22/03/2024	Descrizione	LM	AP

PROGETTO Project

CITTADELLA DELLA LOGISTICA - CRESPINA LORENZANA (PI)

TITOLO DOCUMENTO Document Title

TITOLO
Schemi a blocchi QE

SCALA Scale
1 : 250

COMMESSA Job	LIVELLO Level	ATTIVITA' Attivity	PROGRESSIVO Number	TIPO Type	REV. Rev.	Il tecnico Technical designer
23P08	D	EL	021	SP	- 00	

La proprietà di questo disegno è riservata ai termini di legge. Qualunque riproduzione od utilizzazione anche parziale non può essere fatta senza autorizzazione.
The property of this drawing is reserved according to law. Any reproduction or utilization also partial can't be marked without authorization.