



N.B. In curva, e' previsto un allargamento delle corsie di marcia necessario al corretto inserimento dei veicoli

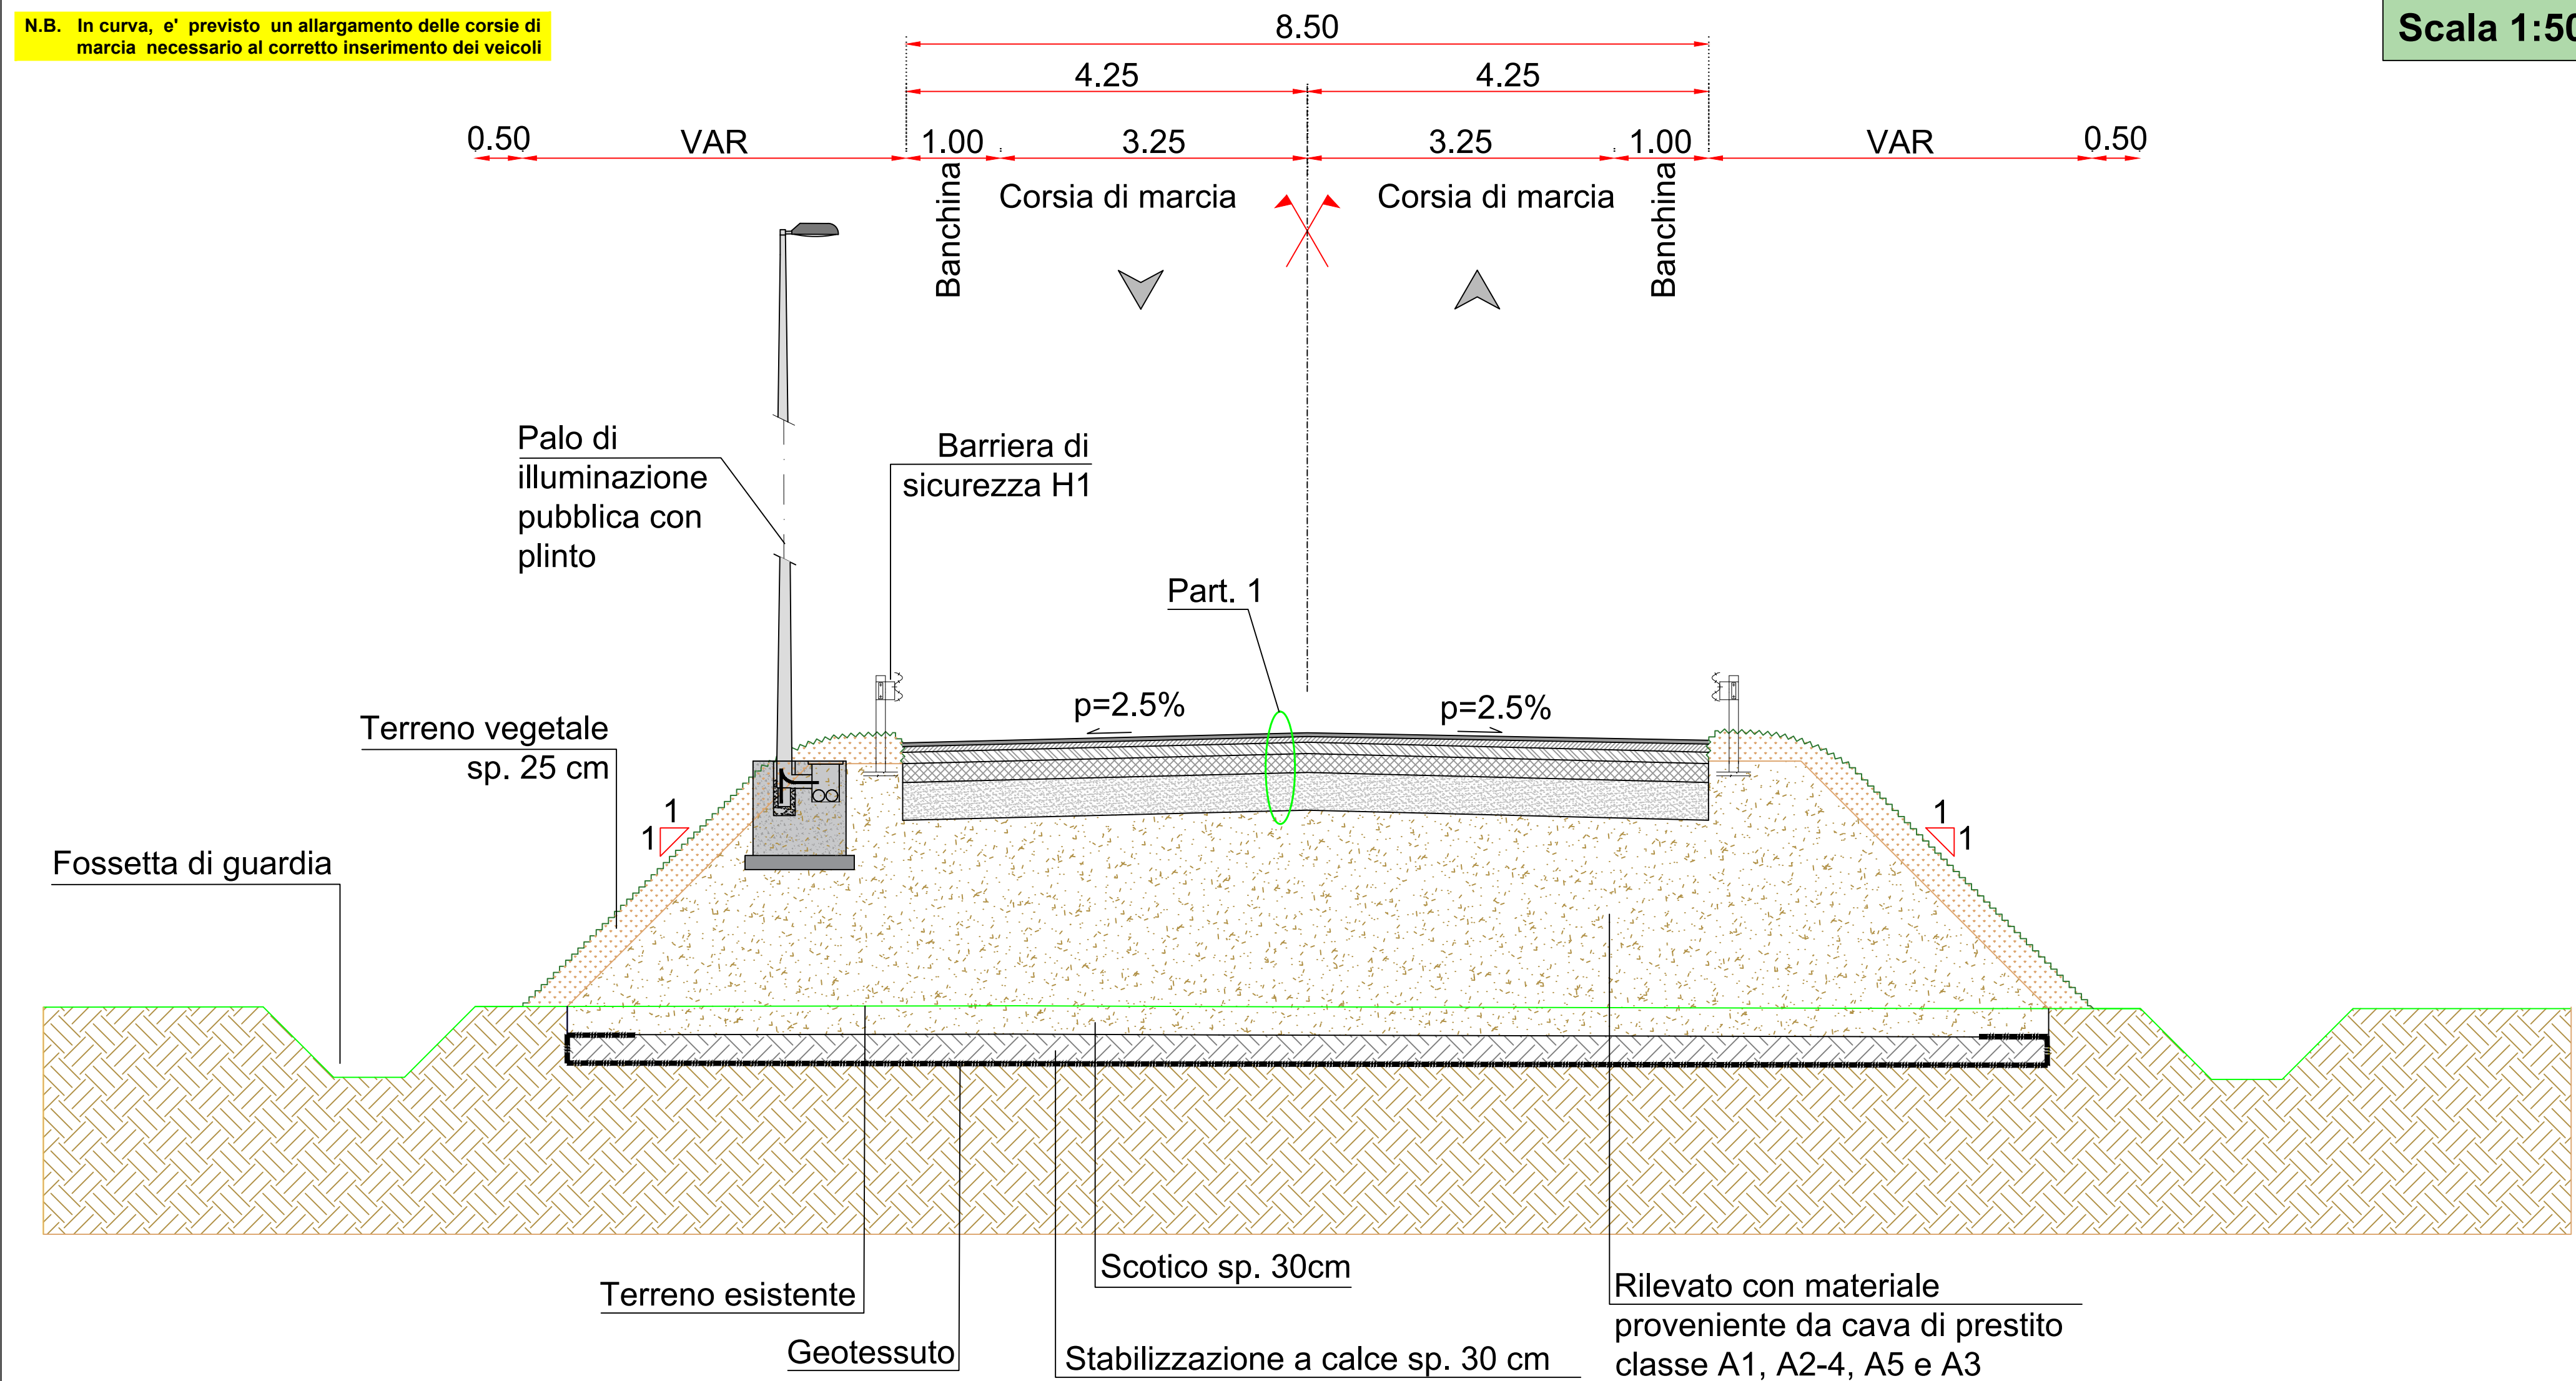

Scala 1:50

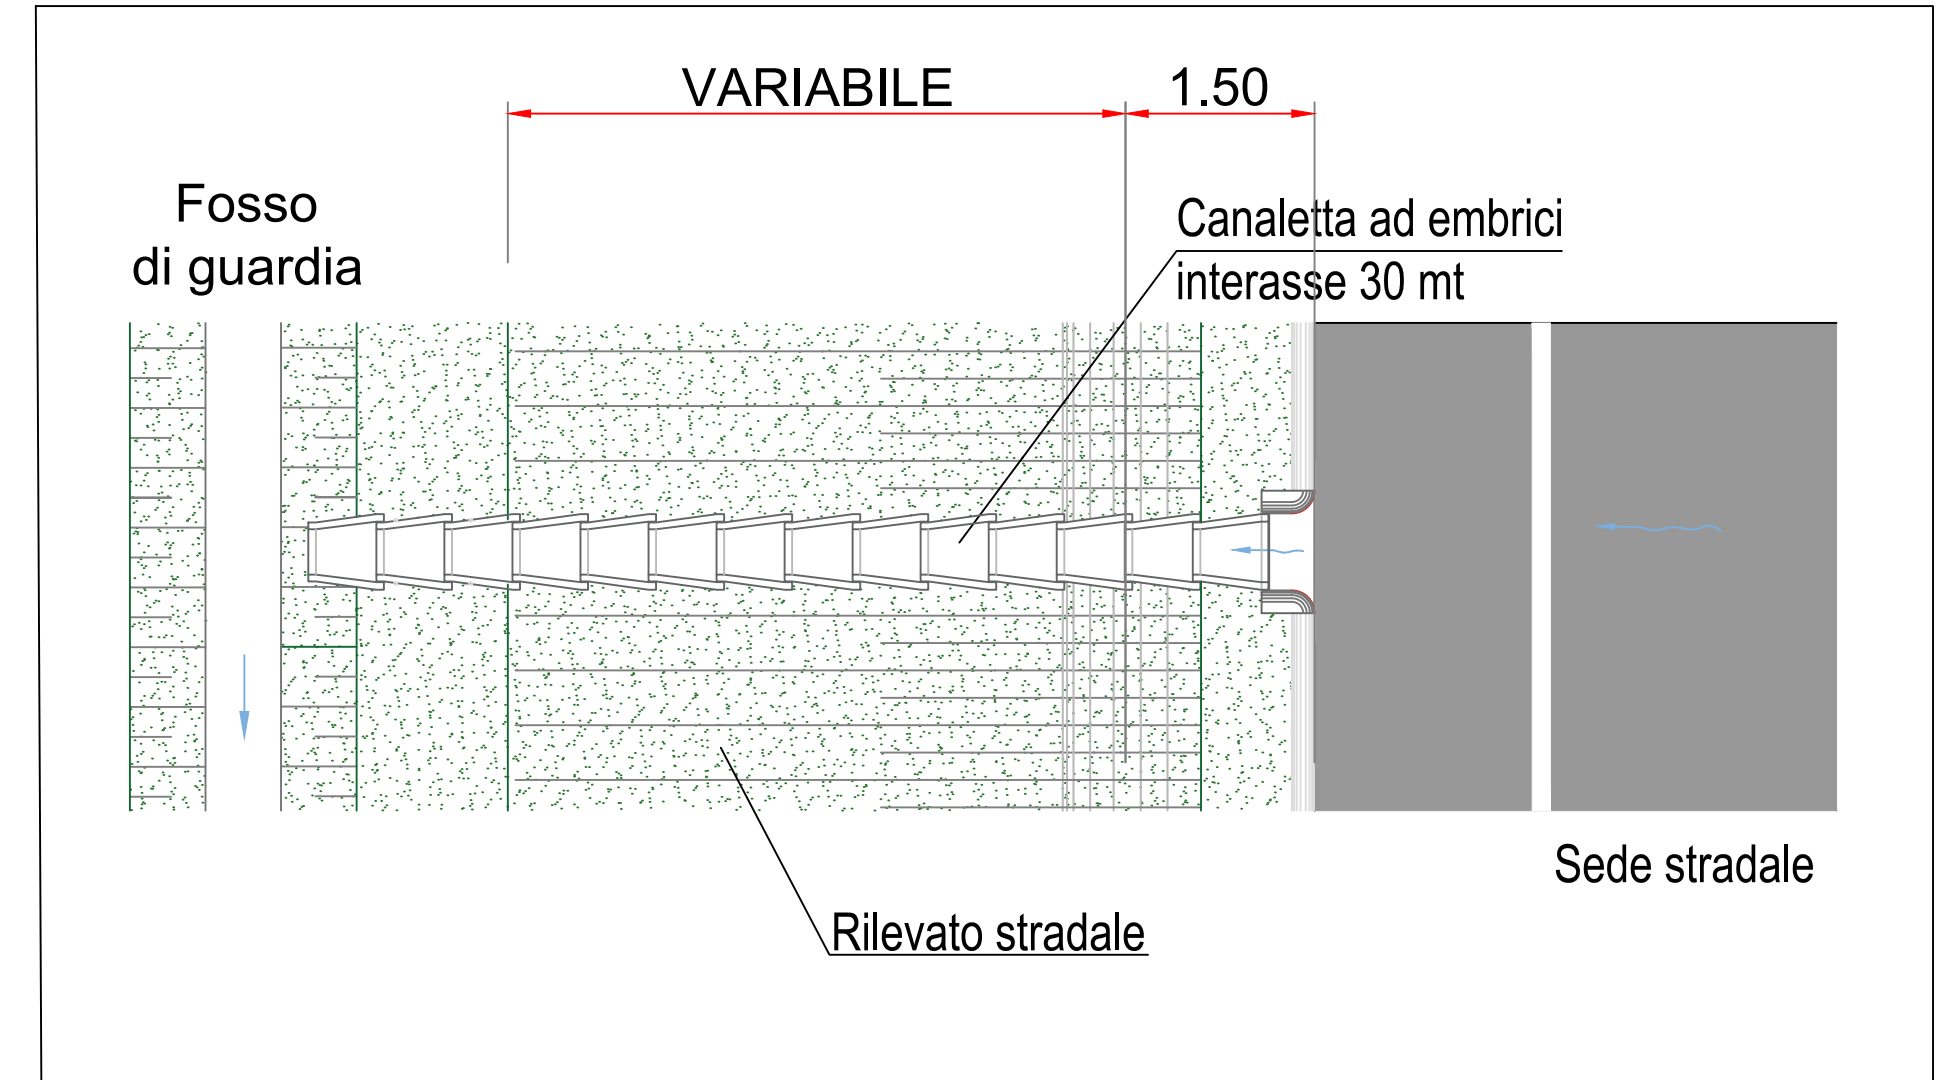

Techbau S.p.A.
Via del Lago, 57
28053 Castellotto Sopra Ticino (NO) / Italy
Phone +39 0323 589 500
info@techbau.it
www.techbau.it

Techbau
Engineering & Construction

REV.	DATA	Date	DESCRIZIONE	Description	NC	NC
00	2024/03/20		Descrizione		NC	NC

PROGETTO Project

CITTADELLA DELLA LOGISTICA - CRESPIA LORENZANA (PI)

TITOLO DOCUMENTO Document Title

UMI 2 - SEZIONI TIPOLOGICHE

SCALA Scale

1 : 50

COMMESSA	LIVELLO	ATTIVITA'	PROGRESSIVO	TIPO	REV.	Il tecnico
Job	Level	Activity	Number	Type	Rev.	Technical designer
						Ing. LUCA DELLA SANTINA Incarico: Tecnico di Progetto Incarico: Tecnico di Progetto Incarico: Tecnico di Progetto

23P08 D AR 027 VW - 00

La proprietà di questo disegno è riservata ai termini di legge. Qualunque riproduzione o utilizzazione anche parziale non può essere fatta senza autorizzazione.
The property of this drawing is reserved according to law. Any reproduction or utilization also partial can't be marked without authorization.