
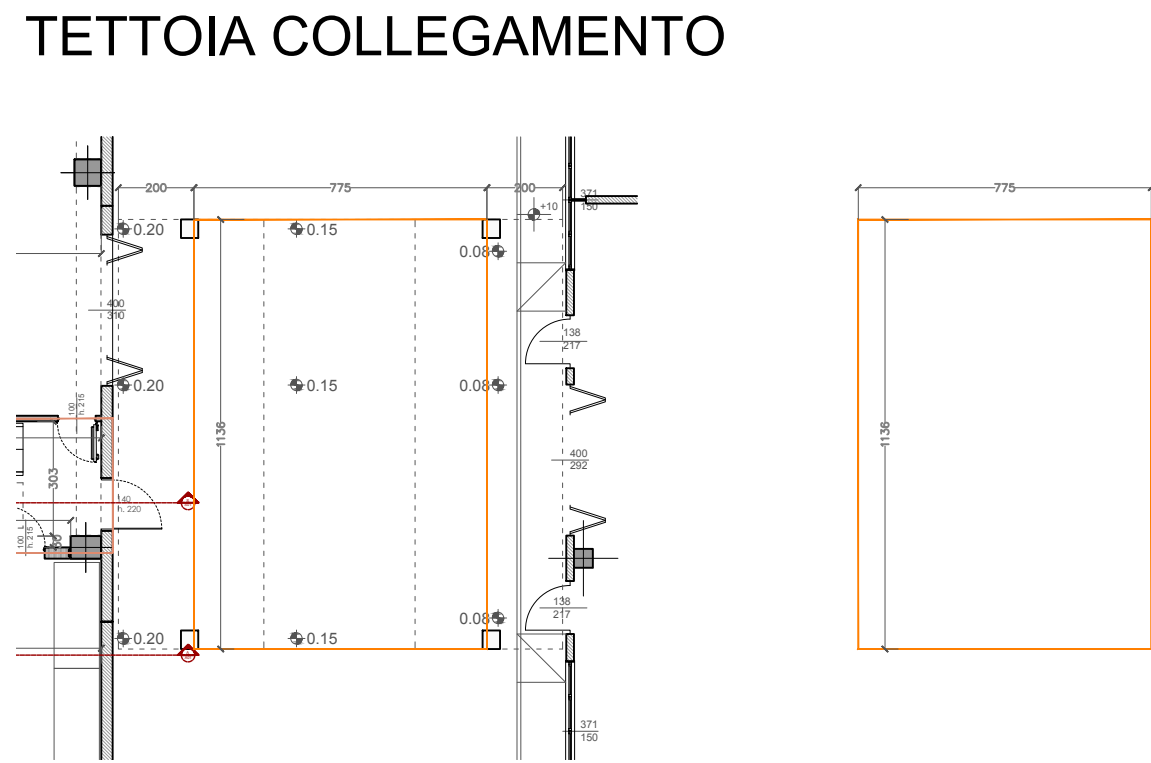
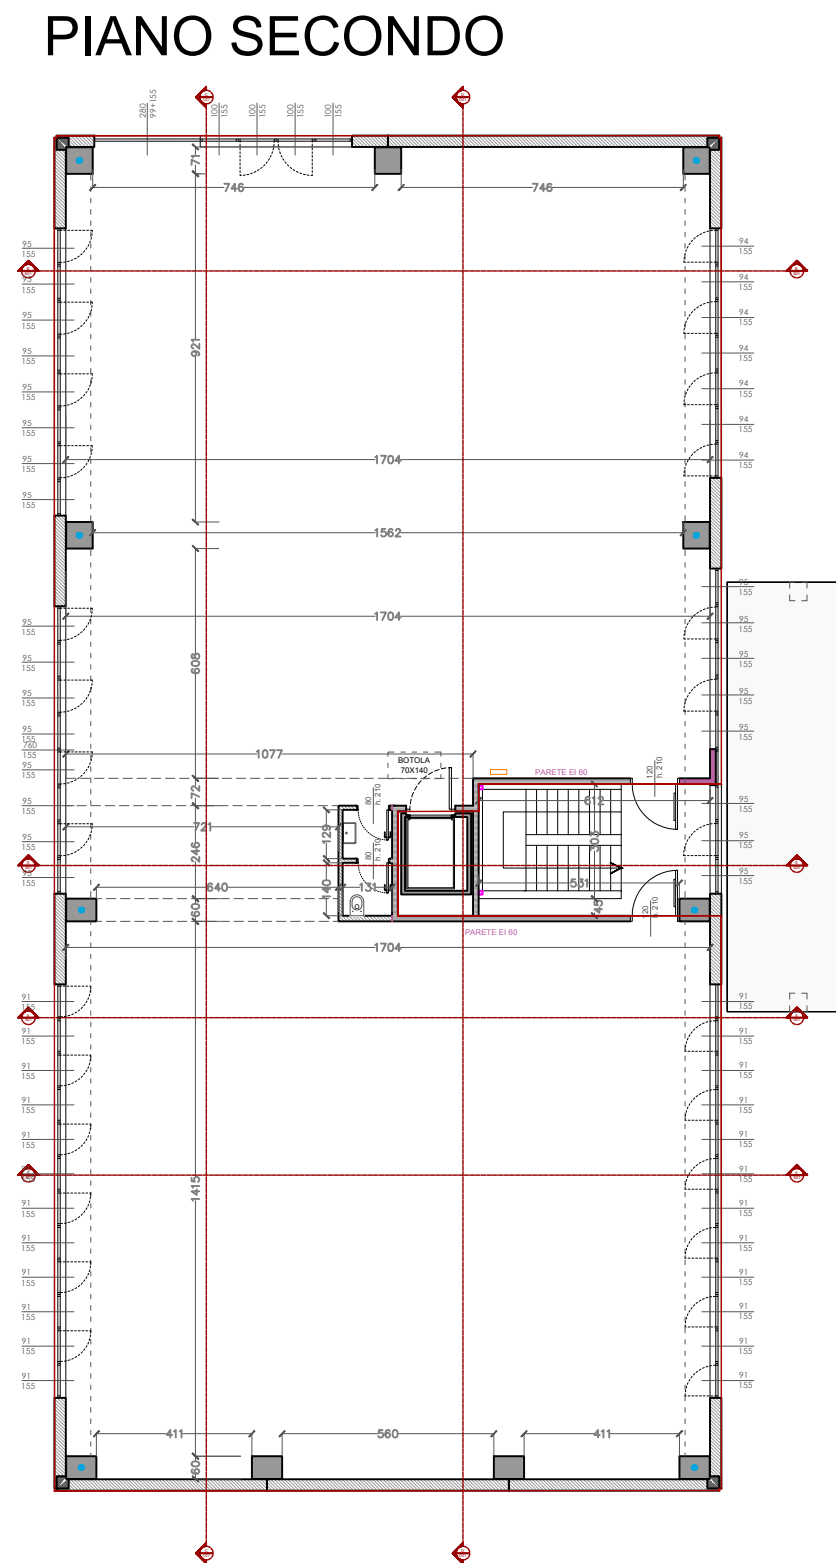
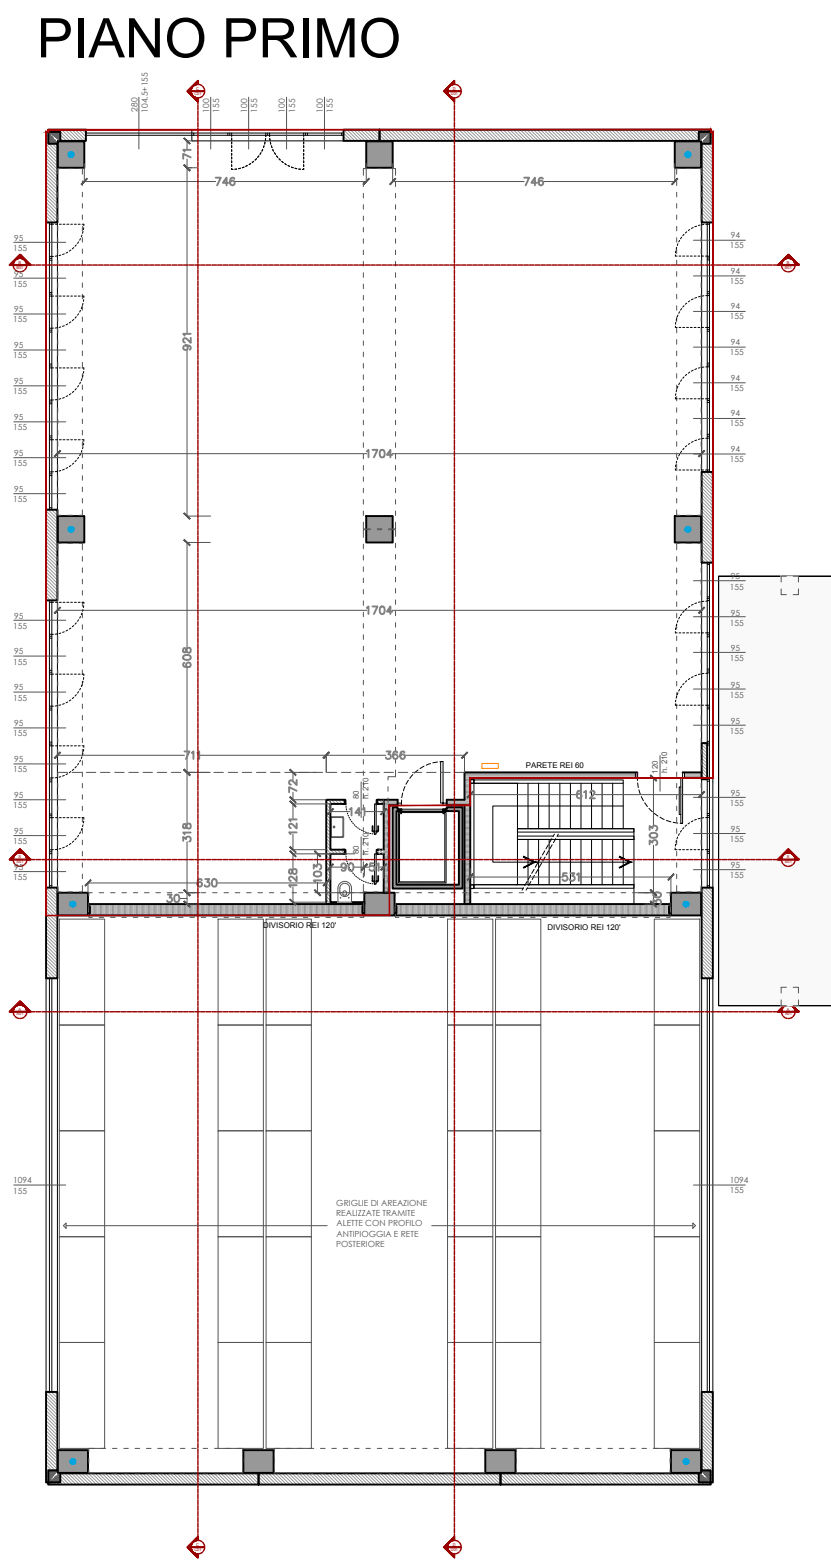




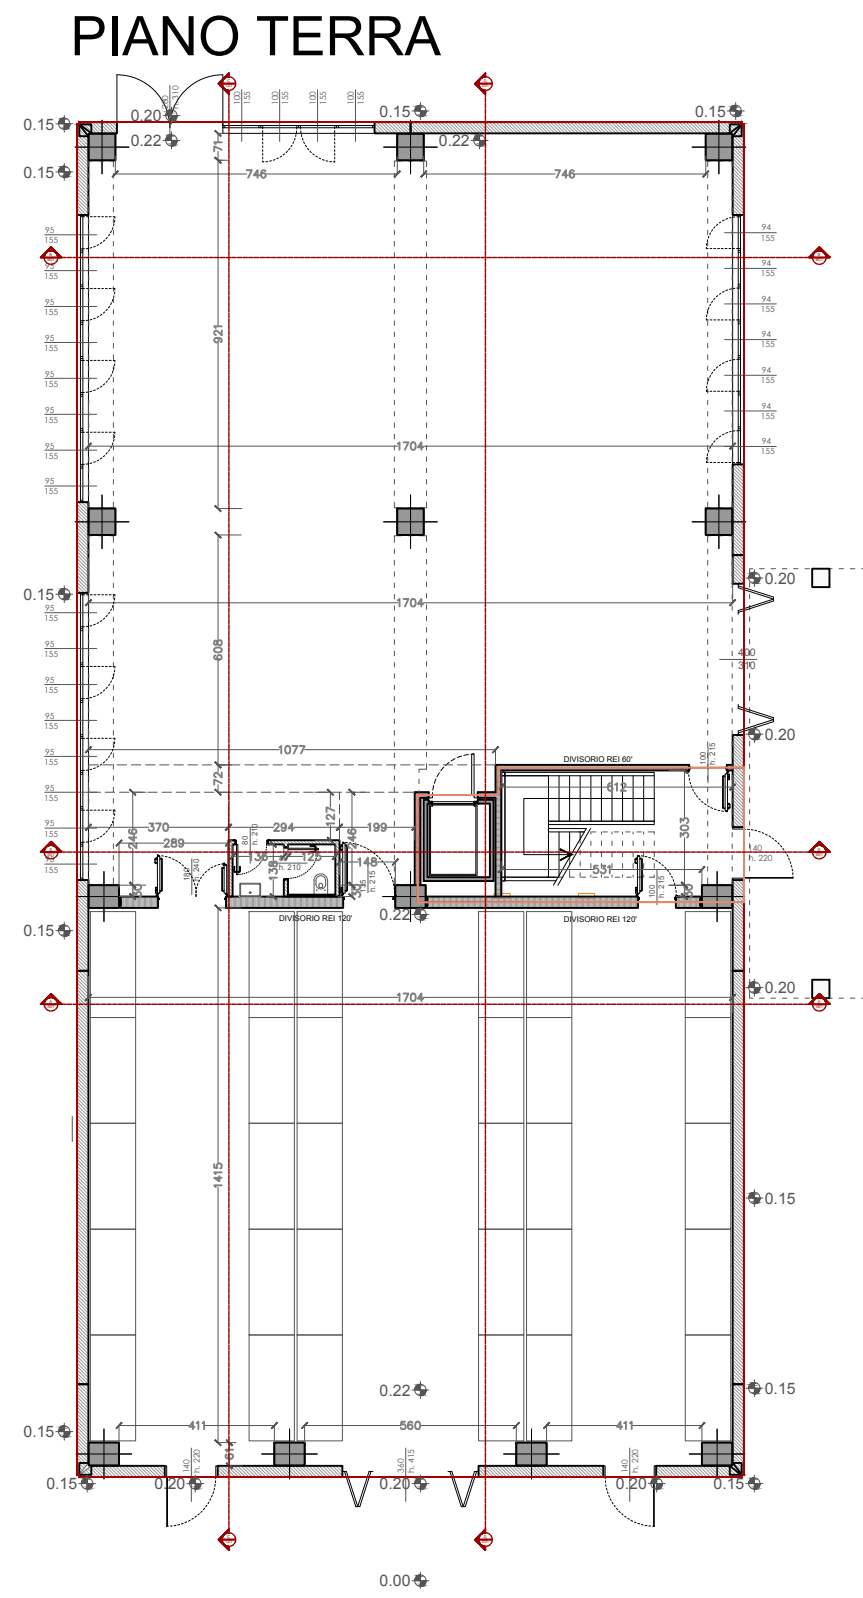


committente

GRAZIANI SRL
info@graziani.net
Tel +39 0586 421421

progetto architettonico

meltemiarchitettura
+39 348 2654481
info@meltemiarchitettura.com

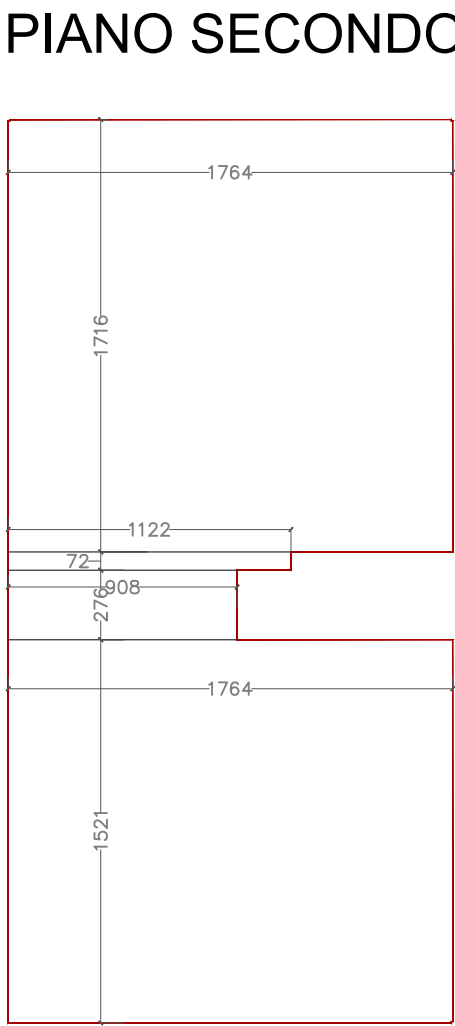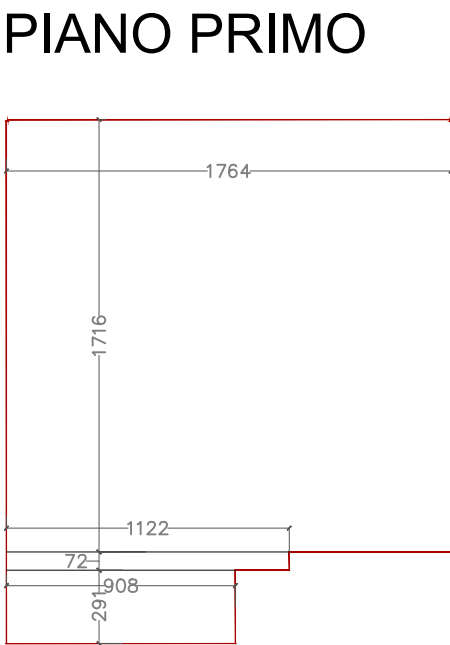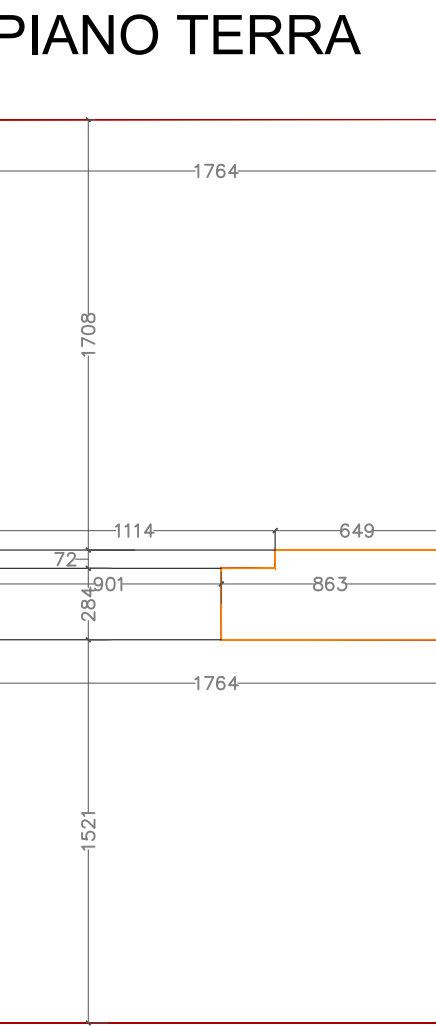

SUP. EDIFICATA	DIMENSIONI LOCALE	MQ	Hu	VE
PIANO TERRA				
Sup. UTILE	17,64 x 17,08	= 301,29	3,90	1175,04
	11,14 x 0,72	= 8,02	3,90	31,28
	9,01 x 2,84	= 25,59	3,90	99,79
	17,64 x 15,21	= 268,30	7,46	2001,55
		603,20		3307,66
Sup. ACCESSORIA	6,49 x 0,72	= 4,67		
	8,63 x 2,84	= 24,51		
	7,75 x 11,38	= 88,20		
		117,38		
PIANO PRIMO				
Sup. UTILE	17,64 x 17,16	= 302,70	3,45	1044,32
	11,22 x 0,72	= 8,08	3,45	27,87
	9,08 x 2,91	= 26,42	3,45	91,16
		337,20		1163,35
PIANO SECONDO				
Sup. UTILE	17,64 x 17,16	= 302,70	3,65	1104,86
	11,22 x 0,72	= 8,08	3,65	29,49
	9,08 x 2,76	= 25,06	3,65	91,47
	17,64 x 15,21	= 268,30	3,65	979,31
		604,15		2205,13
		SE 1661,93	VE 6676,15	
		SU 1544,55		
		SA 117,38		
Volume esistente *	20460,5	Superficie lotto	3258	
Volume progetto	6676,15	Indice fondiario	2,7 mc/mq	
Volume totale	27136,65			
*da PDC n. 361 del 15.06.2005				

nome progetto: CAPANNONE ARTIGIANALE GRAZIANI SRL

ubicazione: ZONA INDUSTRIALE PIAN DI LAURA - COMUNE DI LORENZANA

fae: PROGETTO DEFINITIVO

emissione	data	descrizione	eseguito
02	Novembre 2024	Progetto definitivo	L.G.
03	Gennaio 2025	Progetto definitivo	L.G.

TAV
A05B

*Calcolo Superfici Edificate,
Utili e Accessorie*

Data 09.01.2025

— SUP.UTILE (Art.10 del Regolamento N.39/R del 24 Luglio 2018 in attuazione dell'Art.216 della L.R n.65 del 10 Novembre 2014)

— SUP.ACCESSORIA ((Art.10 del Regolamento N.39/R del 24 Luglio 2018 in attuazione dell'Art.216 della L.R n.65 del 10 Novembre 2014)