SEZIONE D-D

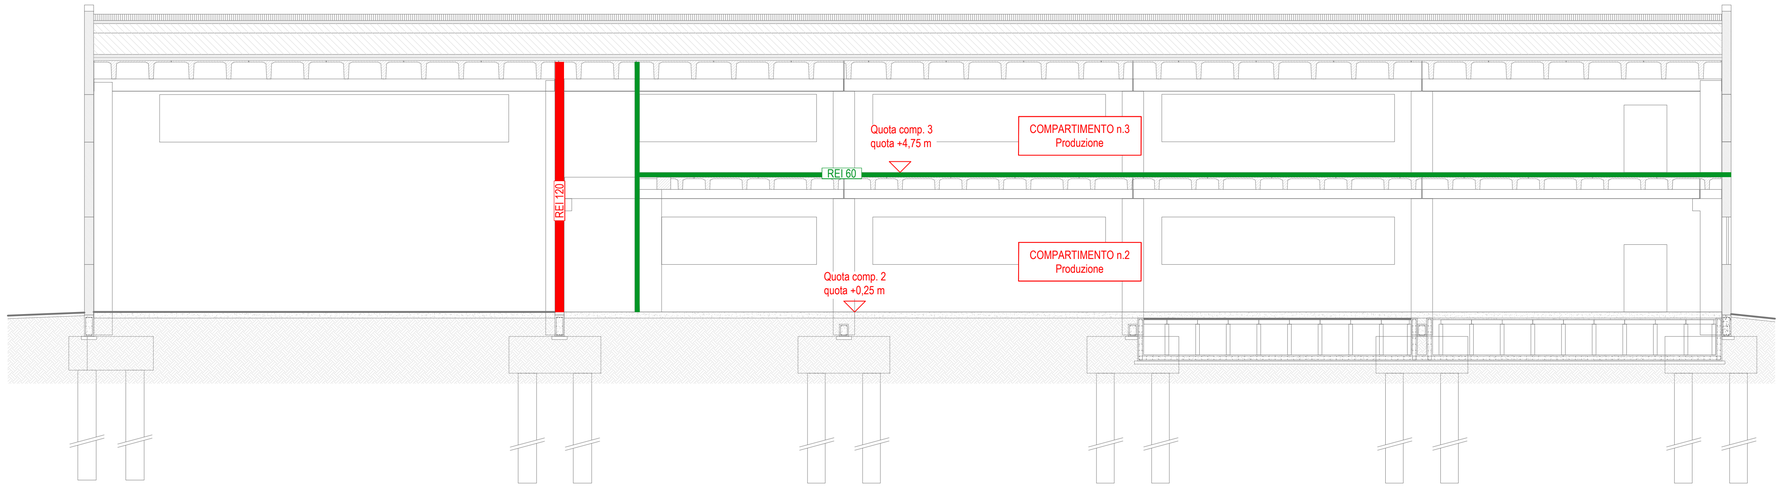

SEZIONE A-A

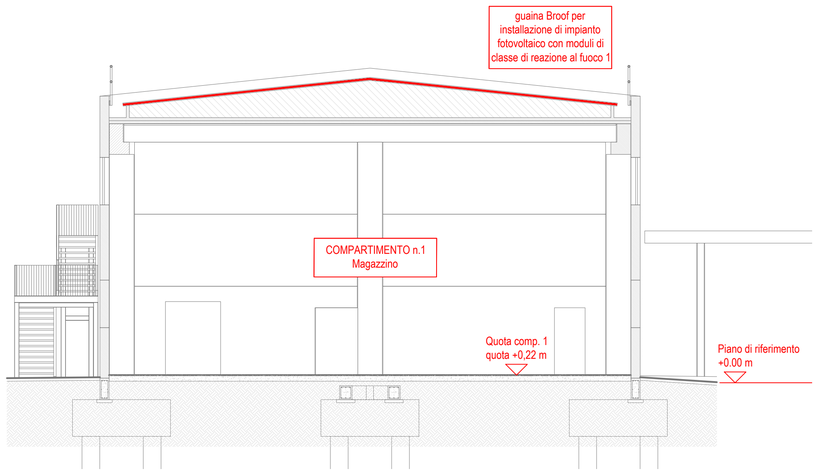

SEZIONE S-S

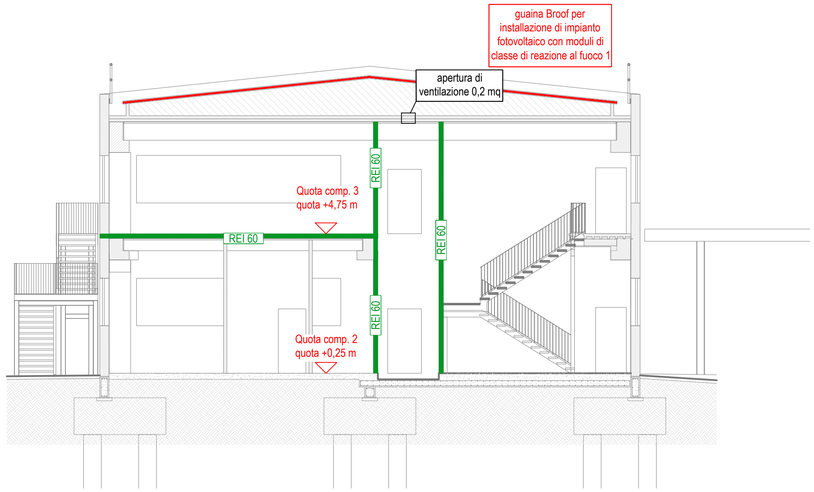

SEZIONE B-B

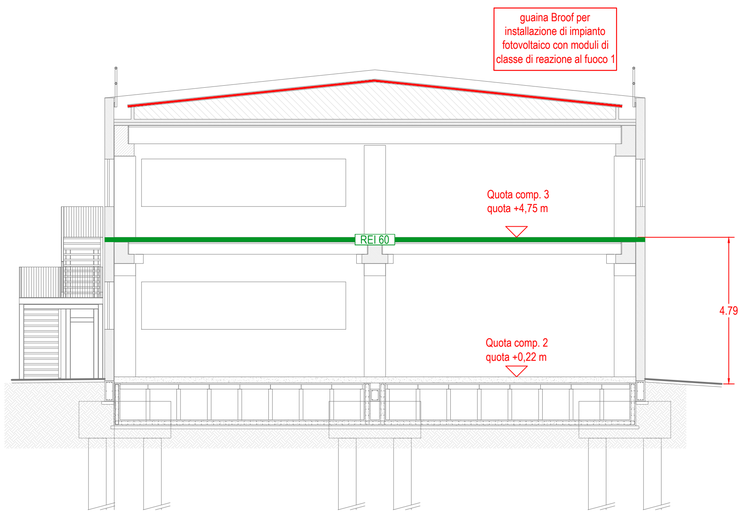

RIFERIMENTI GEOMETRICI E CARATTERISTICHE COMPARTIMENTI			
SUPERFICIE TOTALE	256 mq	618 mq	618 mq
REAZIONE AL FUOCO	non richiesta	non richiesta	non richiesta
RESISTENZA AL FUOCO	R120	R60	R60
CONTROLLO DELL'INCENDIO	protezione idranti interna ed esterna; protezione automatica mediante impianto a schiuma	protezione idranti interna ed esterna	protezione idranti interna ed esterna
CONTROLLO DI FUMI E CALORE	smaltimento > A/25 permanentemente aperte	smaltimento > A/40 SEd (infissi apribili anche da posizione non protetta)	smaltimento > A/40 SEd (infissi apribili anche da posizione non protetta)
	COMPARTIMENTO 1 MAGAZZINO PIANO TERRA	**COMPARTIMENTO 2 PRODUZIONE PIANO TERRA**	**COMPARTIMENTO 3 PRODUZIONE PIANO PRIMO**

PIANTA - SEZIONI

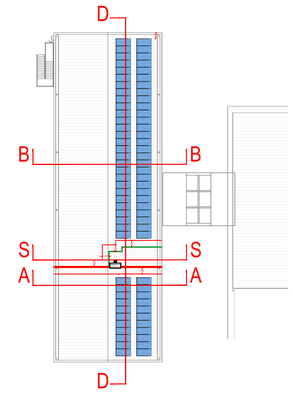

KEYPLAN

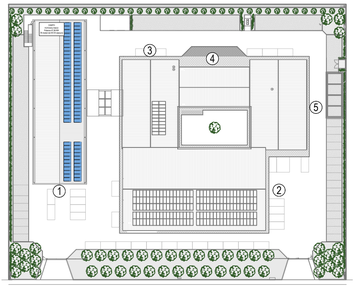

1 - EDIFICIO DI NUOVA COSTRUZIONE IN OGGETTO
2 - MAGAZZINO
3 - PRODUZIONE E CONFEZIONAMENTO
4 - PRODUZIONE E CONFEZIONAMENTO
5 - SERVIZI, UFFICI E PUNTO VENDITA

STUDIO ANTARES CONSULTING SRL
via Santo Stefano 23 56123 Pisa
T/F: +39 0509910590
Mob: 39 3496177241
Mob: 39 3490062883
studio@antaresconsultingsrl.it
P. IVA 02468630500

PROVINCIA:	COMUNE:	UBICAZIONE:
PISA	CRESPINA LORENZANA	VIA KAROL WOJTYLA 6, loc. Pian di Laura

COMMITTENTE:	PROPRIETA':
GRAZIANI s.r.l.	GRAZIANI s.r.l.

PROGETTO:
ISTANZA DI VALUTAZIONE PROGETTO - att.principale 63/2/C - rif.pratica 44055

OGGETTO TAVOLA:	TIPO ELABORATO:	NUMERO TAVOLA:	SCALA: 1:100
GEOMETRIA E CARATTERISTICHE COMPARTIMENTI	ANT	02	FORMATO: A1
			LIVELLO: D
			OPER: CL

Team di lavoro	N. Rev.	Tipo aggiornamento	Eseguito	Verificato	Approvato	Data
Ing. Andrea Eccher	00	Prima emissione	VB	CL	AE	29/10/2024
Ing. Cecilia Lazzerini	01	Seconda emissione	CL	CL	AE	03/04/2025

Progettista/Direttore dei lavori

Ing. ANDREA ECCHER
ORDINE INGEGNERI della Provincia di PISA
N° 2986 Sezione A
INGEGNERE C.V.L.E. - AMBIENTALE
INDUSTRIALE - DELL'INFORMAZIONE

TIMBRO E FIRMA

Ditta esecutrice

TIMBRO E FIRMA

Committenza

TIMBRO E FIRMA

Riferimento archivio interno: 23-017-MUD
Nome File: 23-017-ANT-EG00
Tavola elaborata da: Antares Consulting srl

E' vietata la riproduzione anche parziale di questo documento senza autorizzazione