




PROSPETTO SUD-EST
STRATEGIA S8

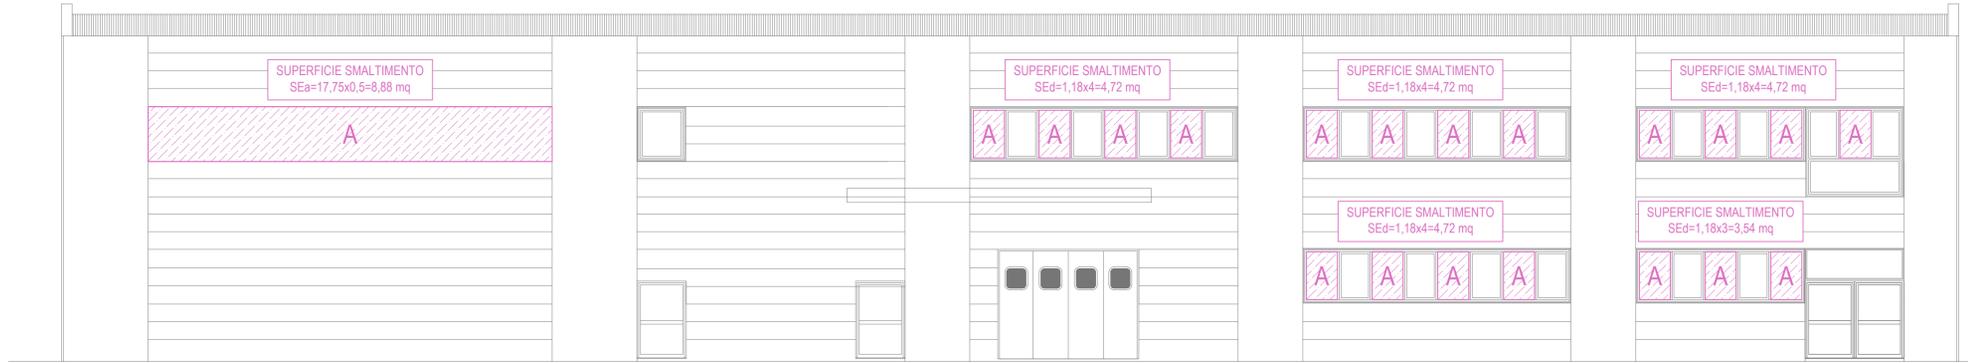


PROSPETTO NORD-OVEST
STRATEGIA S8

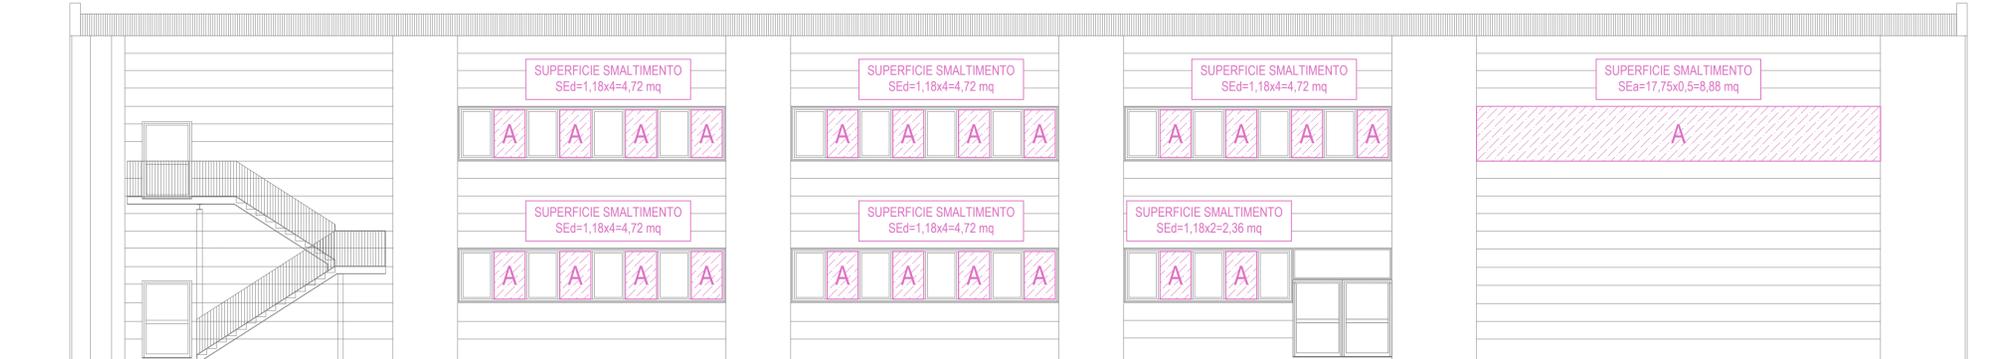


PROSPETTO SUD-OVEST
STRATEGIA S8

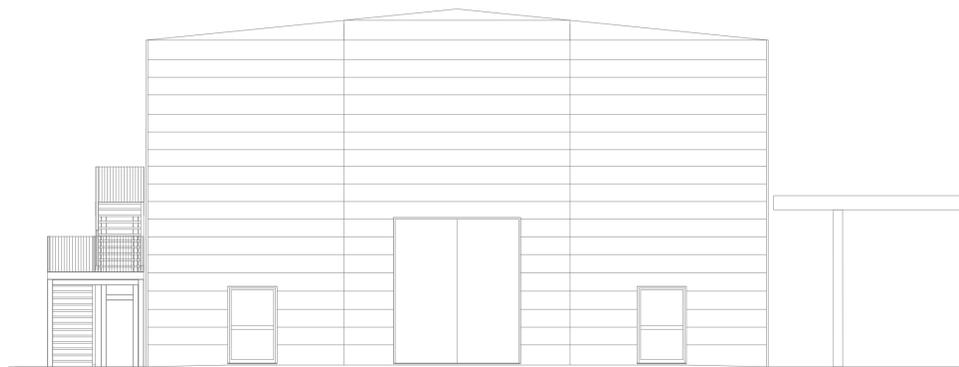


PROSPETTO NORD-EST
STRATEGIA S8

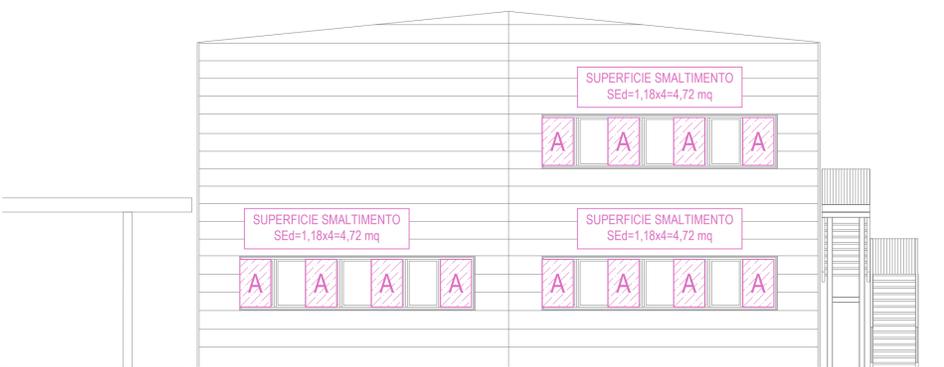


COMPARTIMENTO 1-2
STRATEGIA S8 - scala 1:200

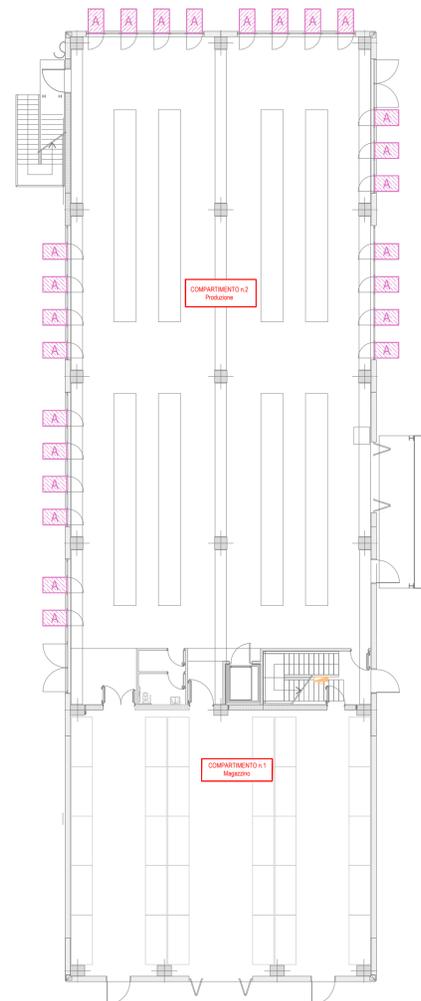

COMPARTIMENTI 3
STRATEGIA S8 - scala 1:200

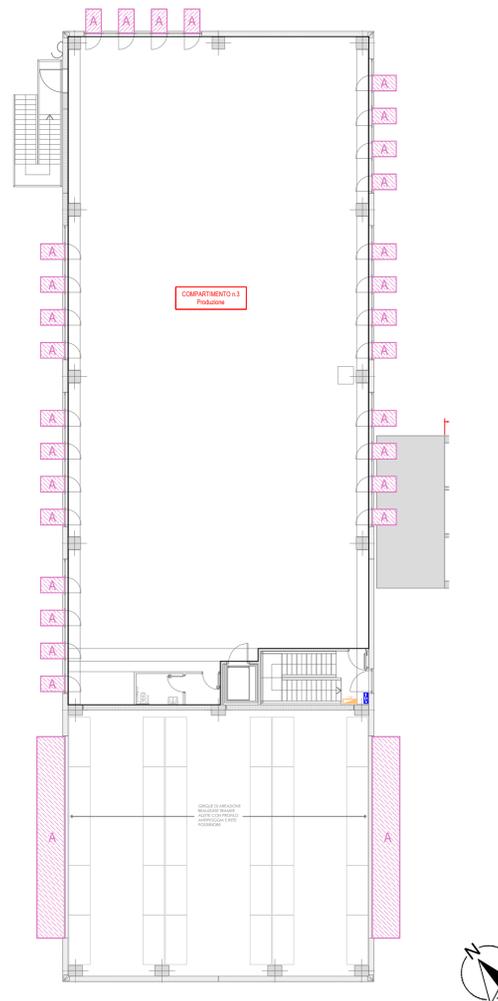


KEYPLAN

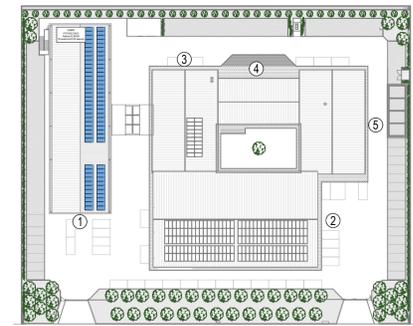

- 1 - EDIFICIO DI NUOVA COSTRUZIONE IN OGGETTO
- 2 - MAGAZZINO
- 3 - PRODUZIONE E CONFEZIONAMENTO
- 4 - PRODUZIONE E CONFEZIONAMENTO
- 5 - SERVIZI, UFFICI E PUNTO VENDITA

STUDIO ANTARES CONSULTING SRL

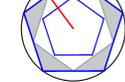

via Santo Stefano 23 56123 Pisa
TIF: +39 0509910590
Mob: 39 3496177241
Mob: 39 3490062883
studio@antaresconsulting.it
P. IVA 02468630500



PROVINCIA: PISA	COMUNE: CRESPINA LORENZANA	UBICAZIONE: VIA KAROL WOJTYLA 6, loc. Pian di Laura
--------------------	-------------------------------	---

COMMITTENTE: GRAZIANI s.r.l.	PROPRIETA': GRAZIANI s.r.l.
---------------------------------	--------------------------------

PROGETTO:
ISTANZA DI VALUTAZIONE PROGETTO - att.principale 63/2/C - rif.pratica 44055

OGGETTO TAVOLA: PROSPETTI APERTURE DI SMALTIMENTO FUMI E CALORE	TIPO ELABORATO: ANT	NUMERO TAVOLA: 08	SCALA: 1:100 FORMATO: A1 LIVELLO: D OPER: CL
---	------------------------	----------------------	---

Team di lavoro	N. Rev.	Tipo aggiornamento	Eseguito	Verificato	Approvato	Data
Ing. Andrea Eccher	00	Prima emissione	VB	CL	AE	29/10/2024
Ing. Cecilia Lazzarini	01	Seconda emissione	CL	CL	AE	03/04/2025

Progettista/Direttore dei lavori Ing. ANDREA ECCHER ORDINE INGEGNERI della Provincia di PISA N° 2986 Sezione A INGEGNERI C.V. E L. AMBIENTALE INDUSTRIALE, DELL'INFORMAZIONE <i>Andrea Eccher</i>	Ditta esecutrice	Committenza
--	------------------	-------------

Timbro e firma: **TIMBRO E FIRMA** (repeated for each role)

Riferimento archivio interno: 23-017-MUD
Numero file: 23-017-ANT-EG00

Tavola elaborata da: Antares Consulting srl