


SERVIZI IGENICI:

Lavabo: con piano superiore a cm 80 dal pavimento del tipo senza colonna e con sifone accostato o incassato nella parete (dotato di doccetta a telefono)


Wc - Biaet: del tipo sospeso con piano superiore a cm 45-50 dal pavimento e bordo anteriore a cm 75-80 dalla parete posteriore

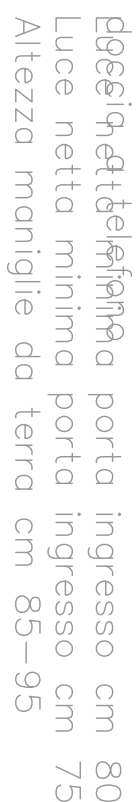

VERIFICA ACCESSIBILITÀ SERVIZIO
IGIENICO – SCALA 1:20

PIANO PRIMO (+4.15)

PIANO SECONDO (+7.76)

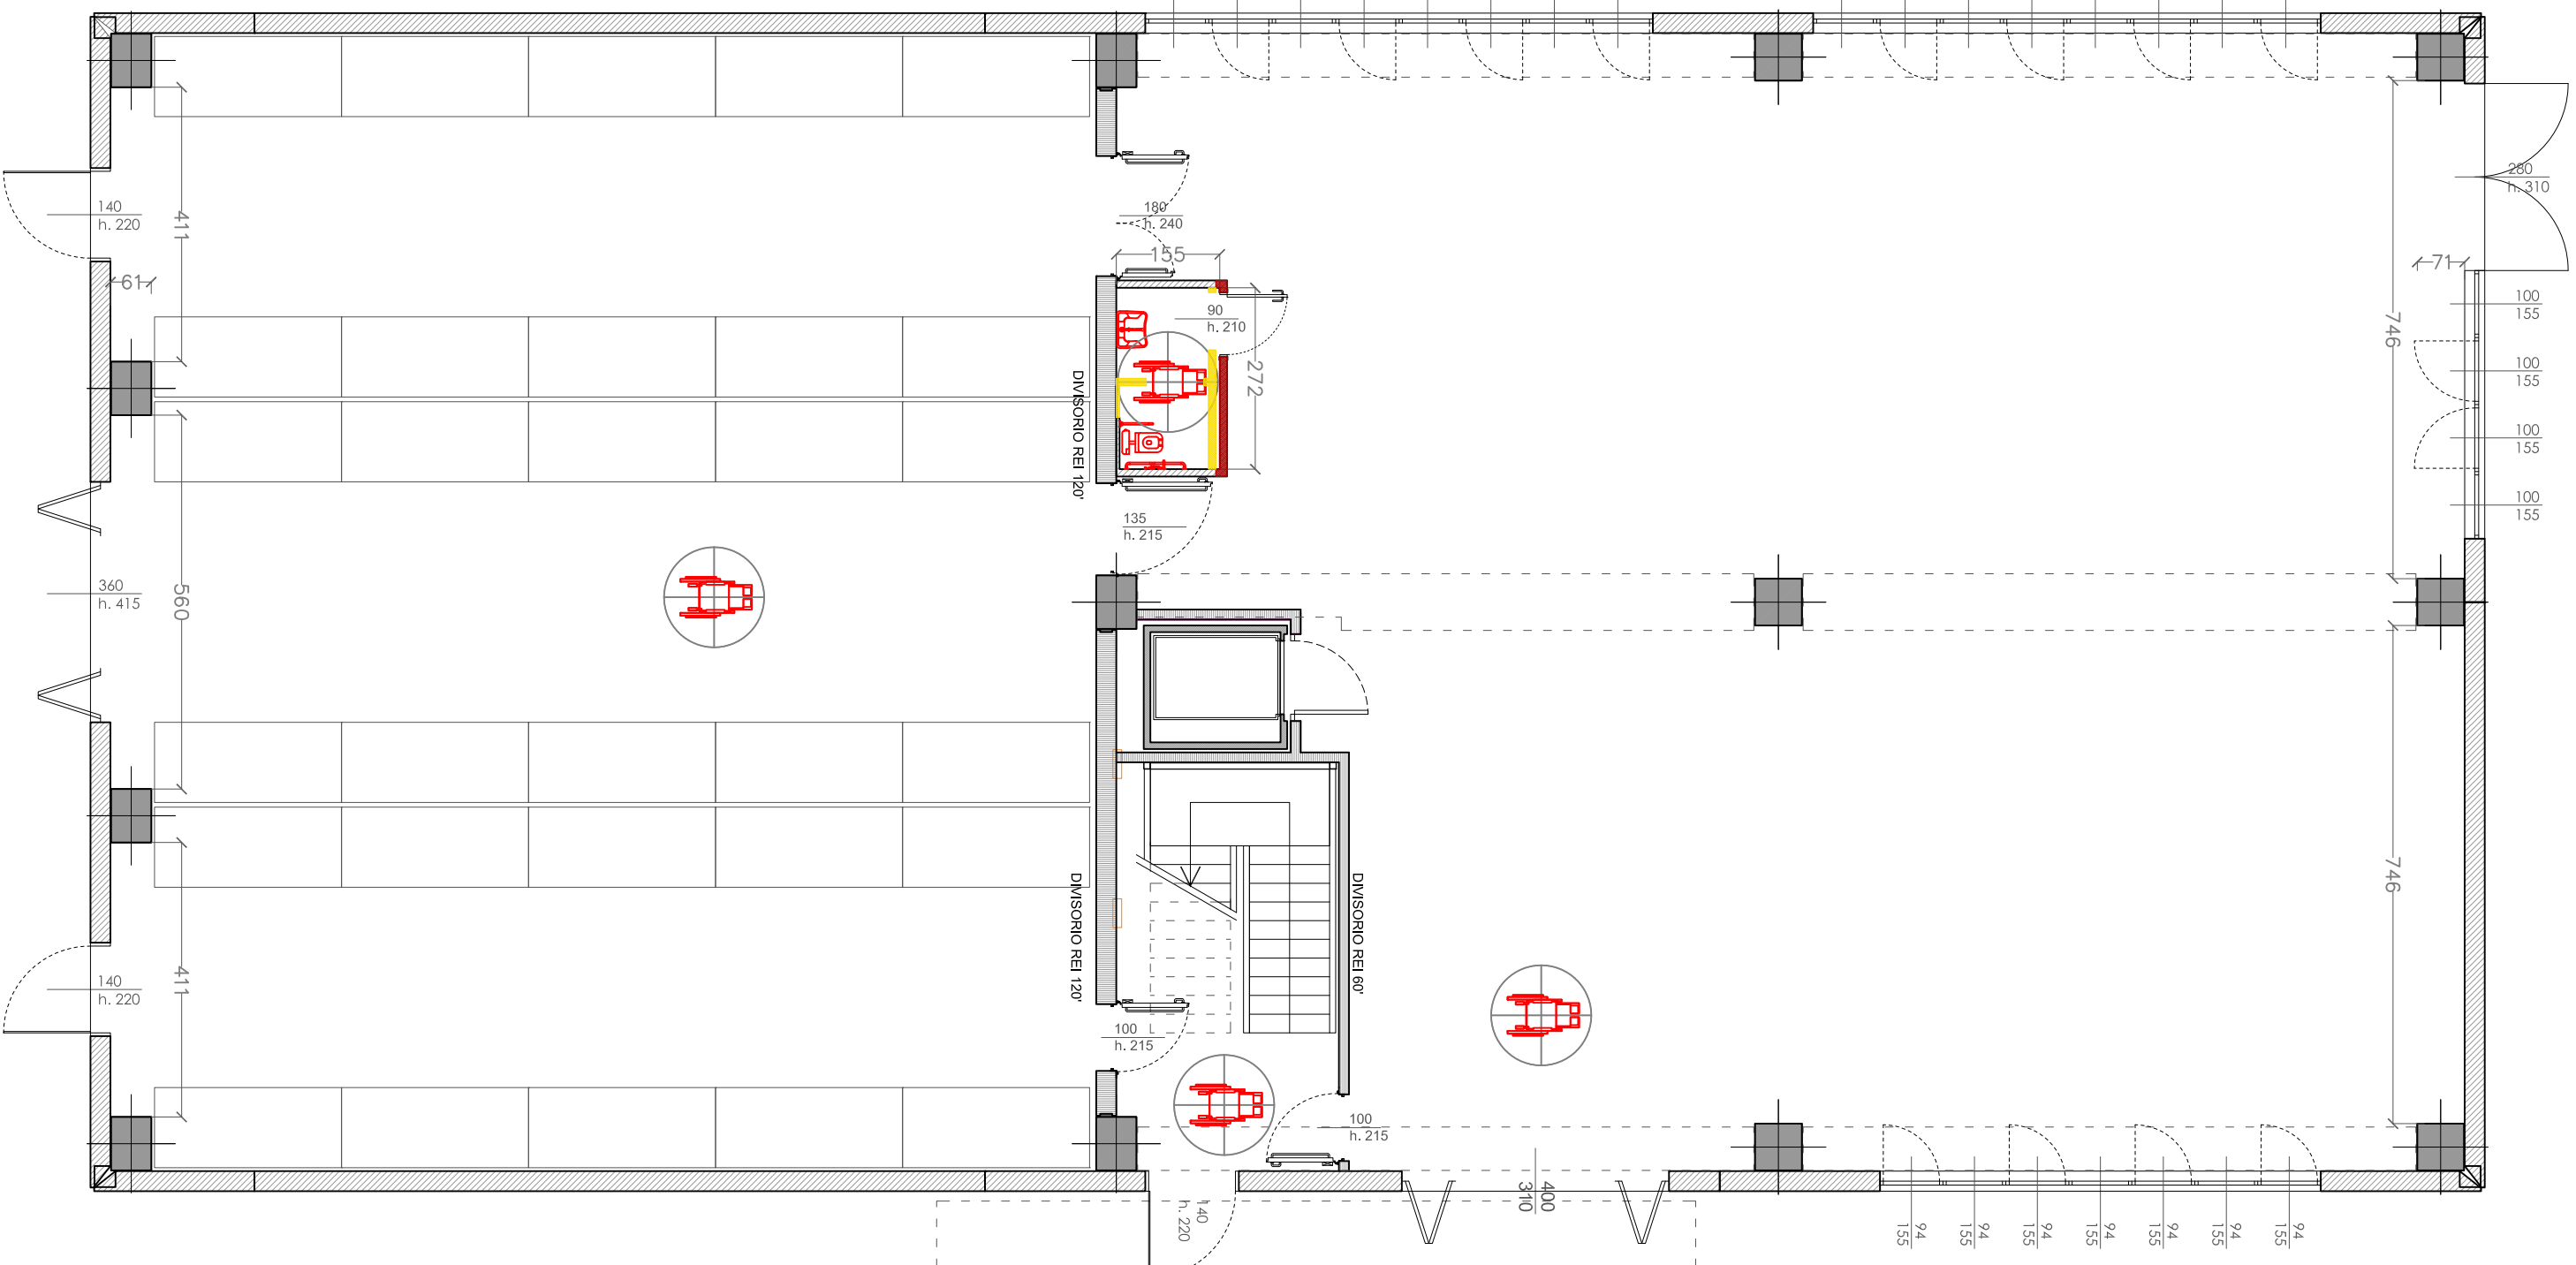

GRAZIANI SRL
info@graziani.net
Tel +39 0586 421421

progetto architettonico

meltemiarchitetture
+39 348 2654481
info@meltemiarchitetture.com

progetto strutturale


Dr. Ing. **DAVID BERTACCO**
Via Roma, 157
55012 Capannori (LU)
Tel/Fax: 0583 935999
e-mail: david_bertacco@yahoo.it

progetto impianti

progetto anticendic

TAV
A08

Progetto:

Tavola adattabilità

Scala 1:100

Data 11.11.2024