


INQUADRAMENTO CATASTALE

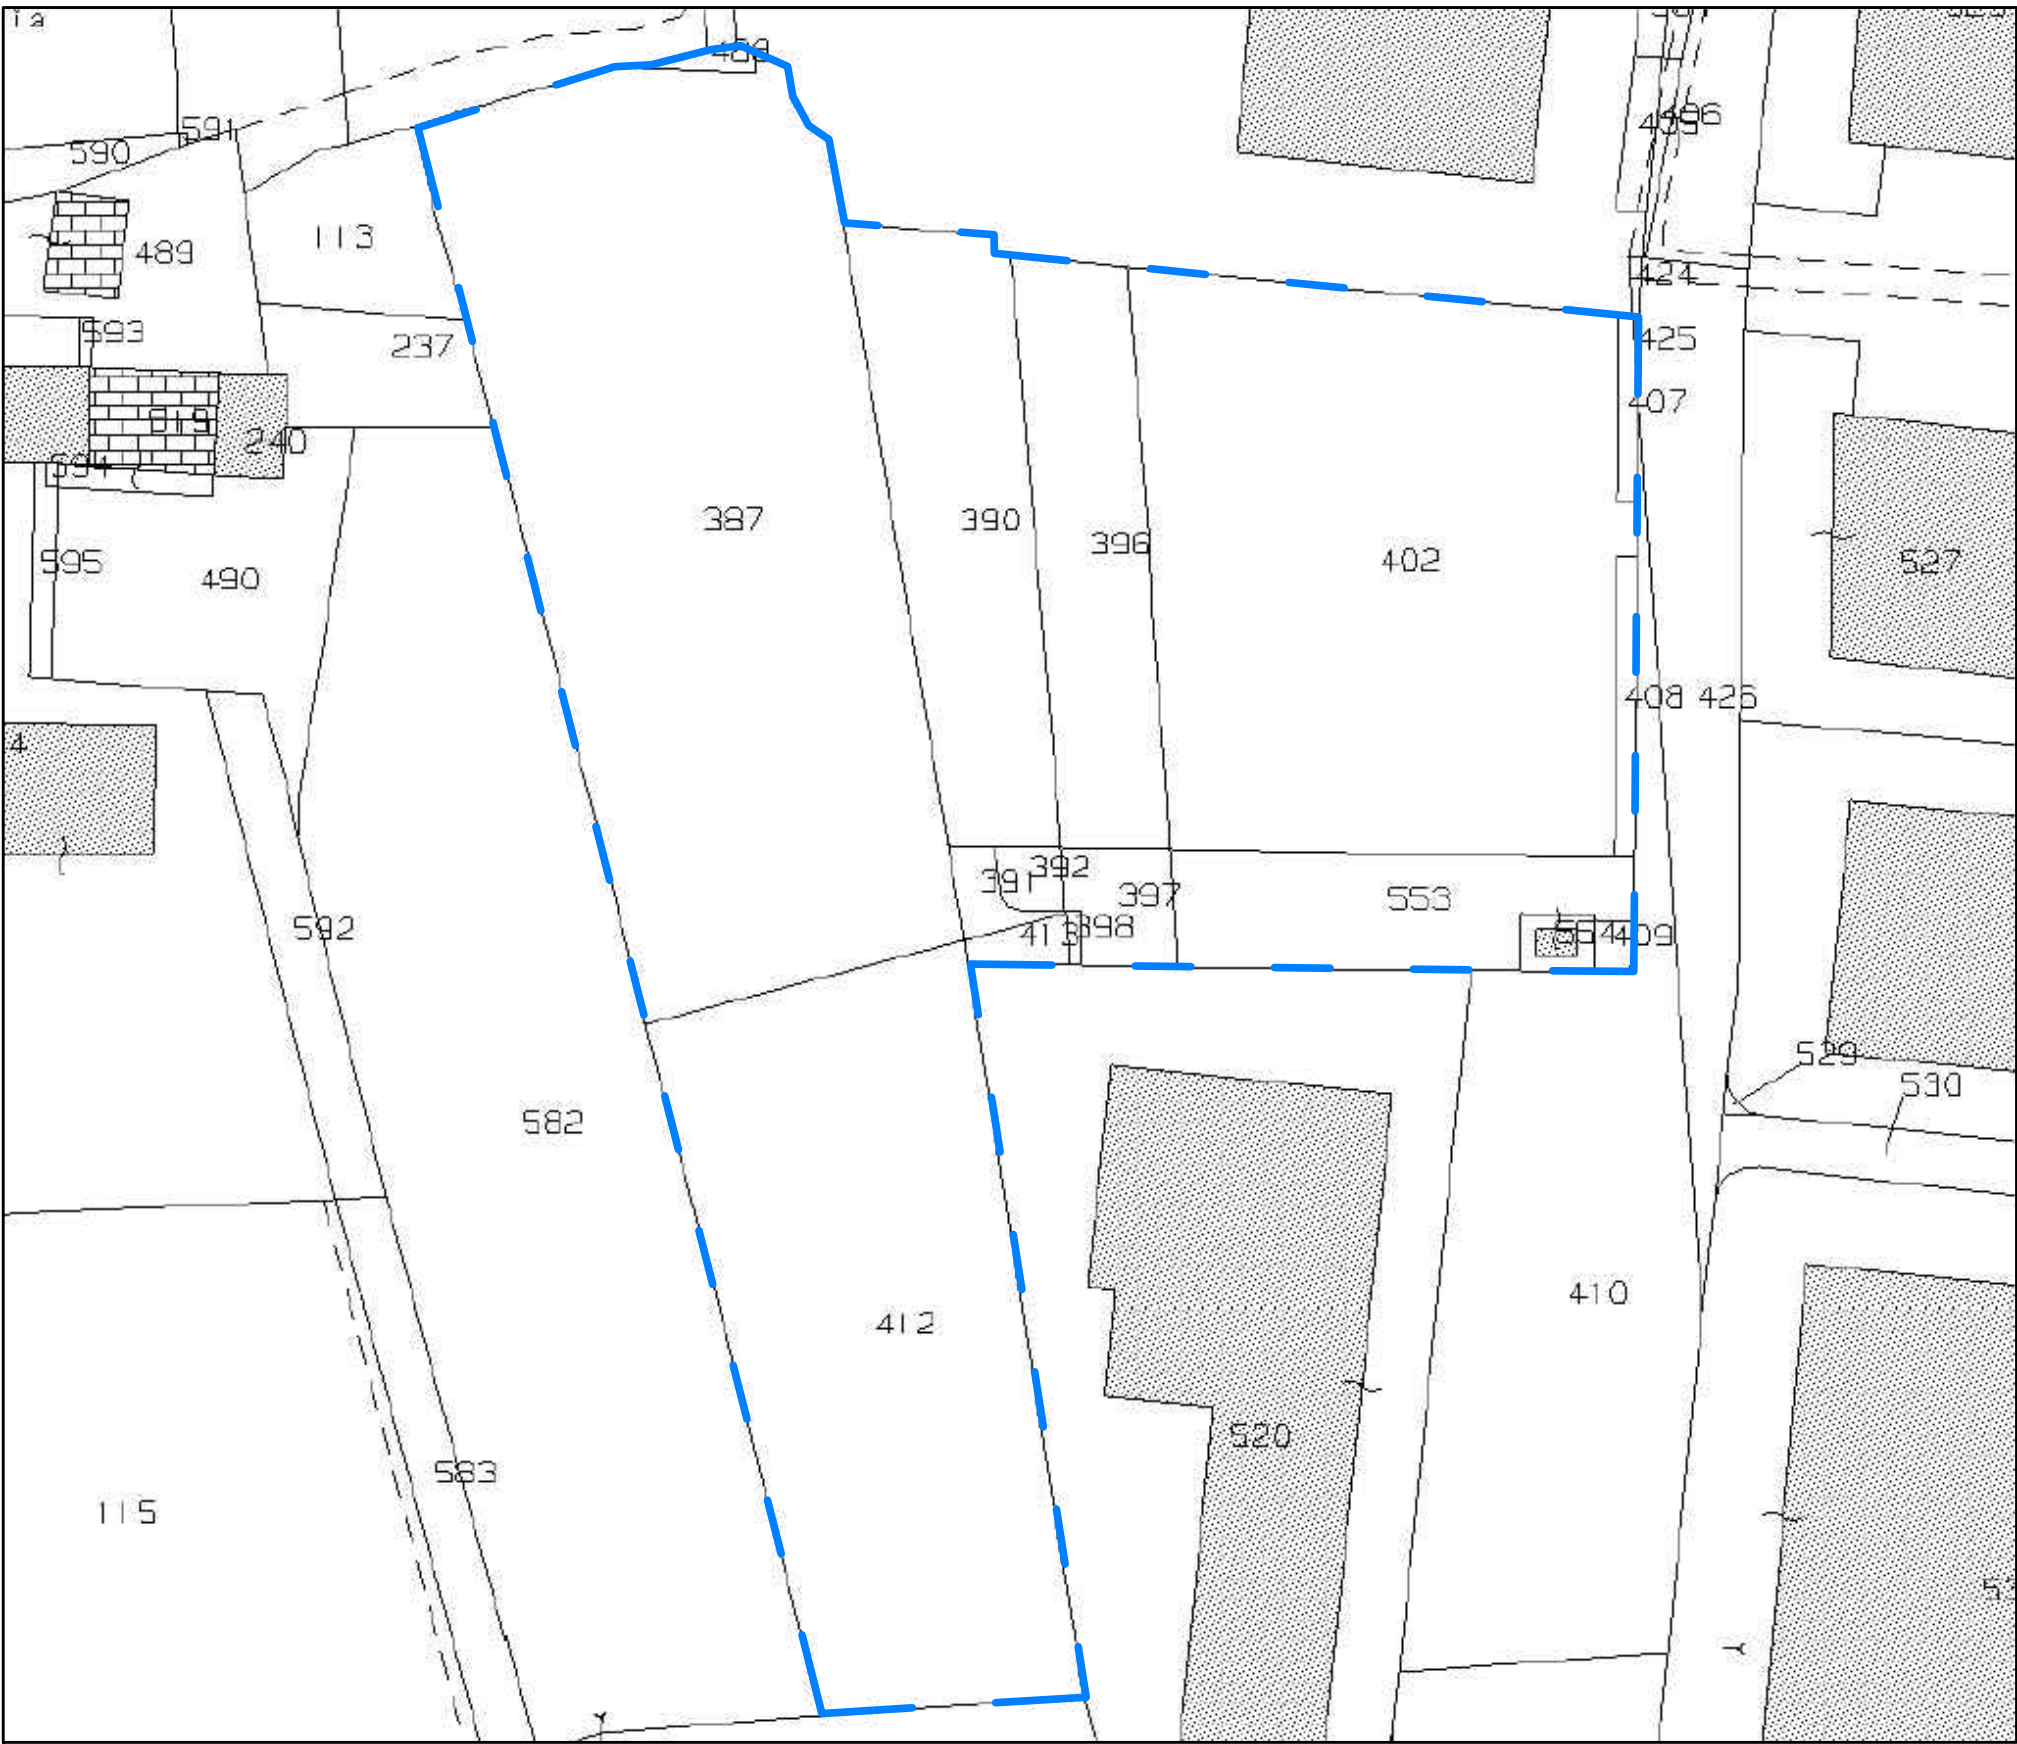


ESTRATTO DI MAPPA CATASTALE - Scheda norma di P.O.

Regime giuridico dei suoli (SCHEDA NORMA DI P.O.)			
Foglio	Particella	Proprietà	Superficie (mq)
1	387	Bieffe soc. semplice	2.893
1	390	Bieffe soc. semplice	880
1	391	Bieffe soc. semplice	39
1	392	Bieffe soc. semplice	59
1	396	Bieffe soc. semplice	659
1	397	Bieffe soc. semplice	76
1	398	Bieffe soc. semplice	35
1	402	Bieffe soc. semplice	2.155
1	407	Bieffe soc. semplice	30
1	408	Bieffe soc. semplice	57
1	409	Bieffe soc. semplice	18
1	412	Bieffe soc. semplice	2.000
1	413	Bieffe soc. semplice	10
1	425	Comune di Crespina Lorenzana	5
1	488	Bieffe soc. semplice	35
1	553	Bieffe soc. semplice	427
1	554	E-Distribuzione	38
SUPERFICIE TOTALE PdR			9.416



Perimetro comparto

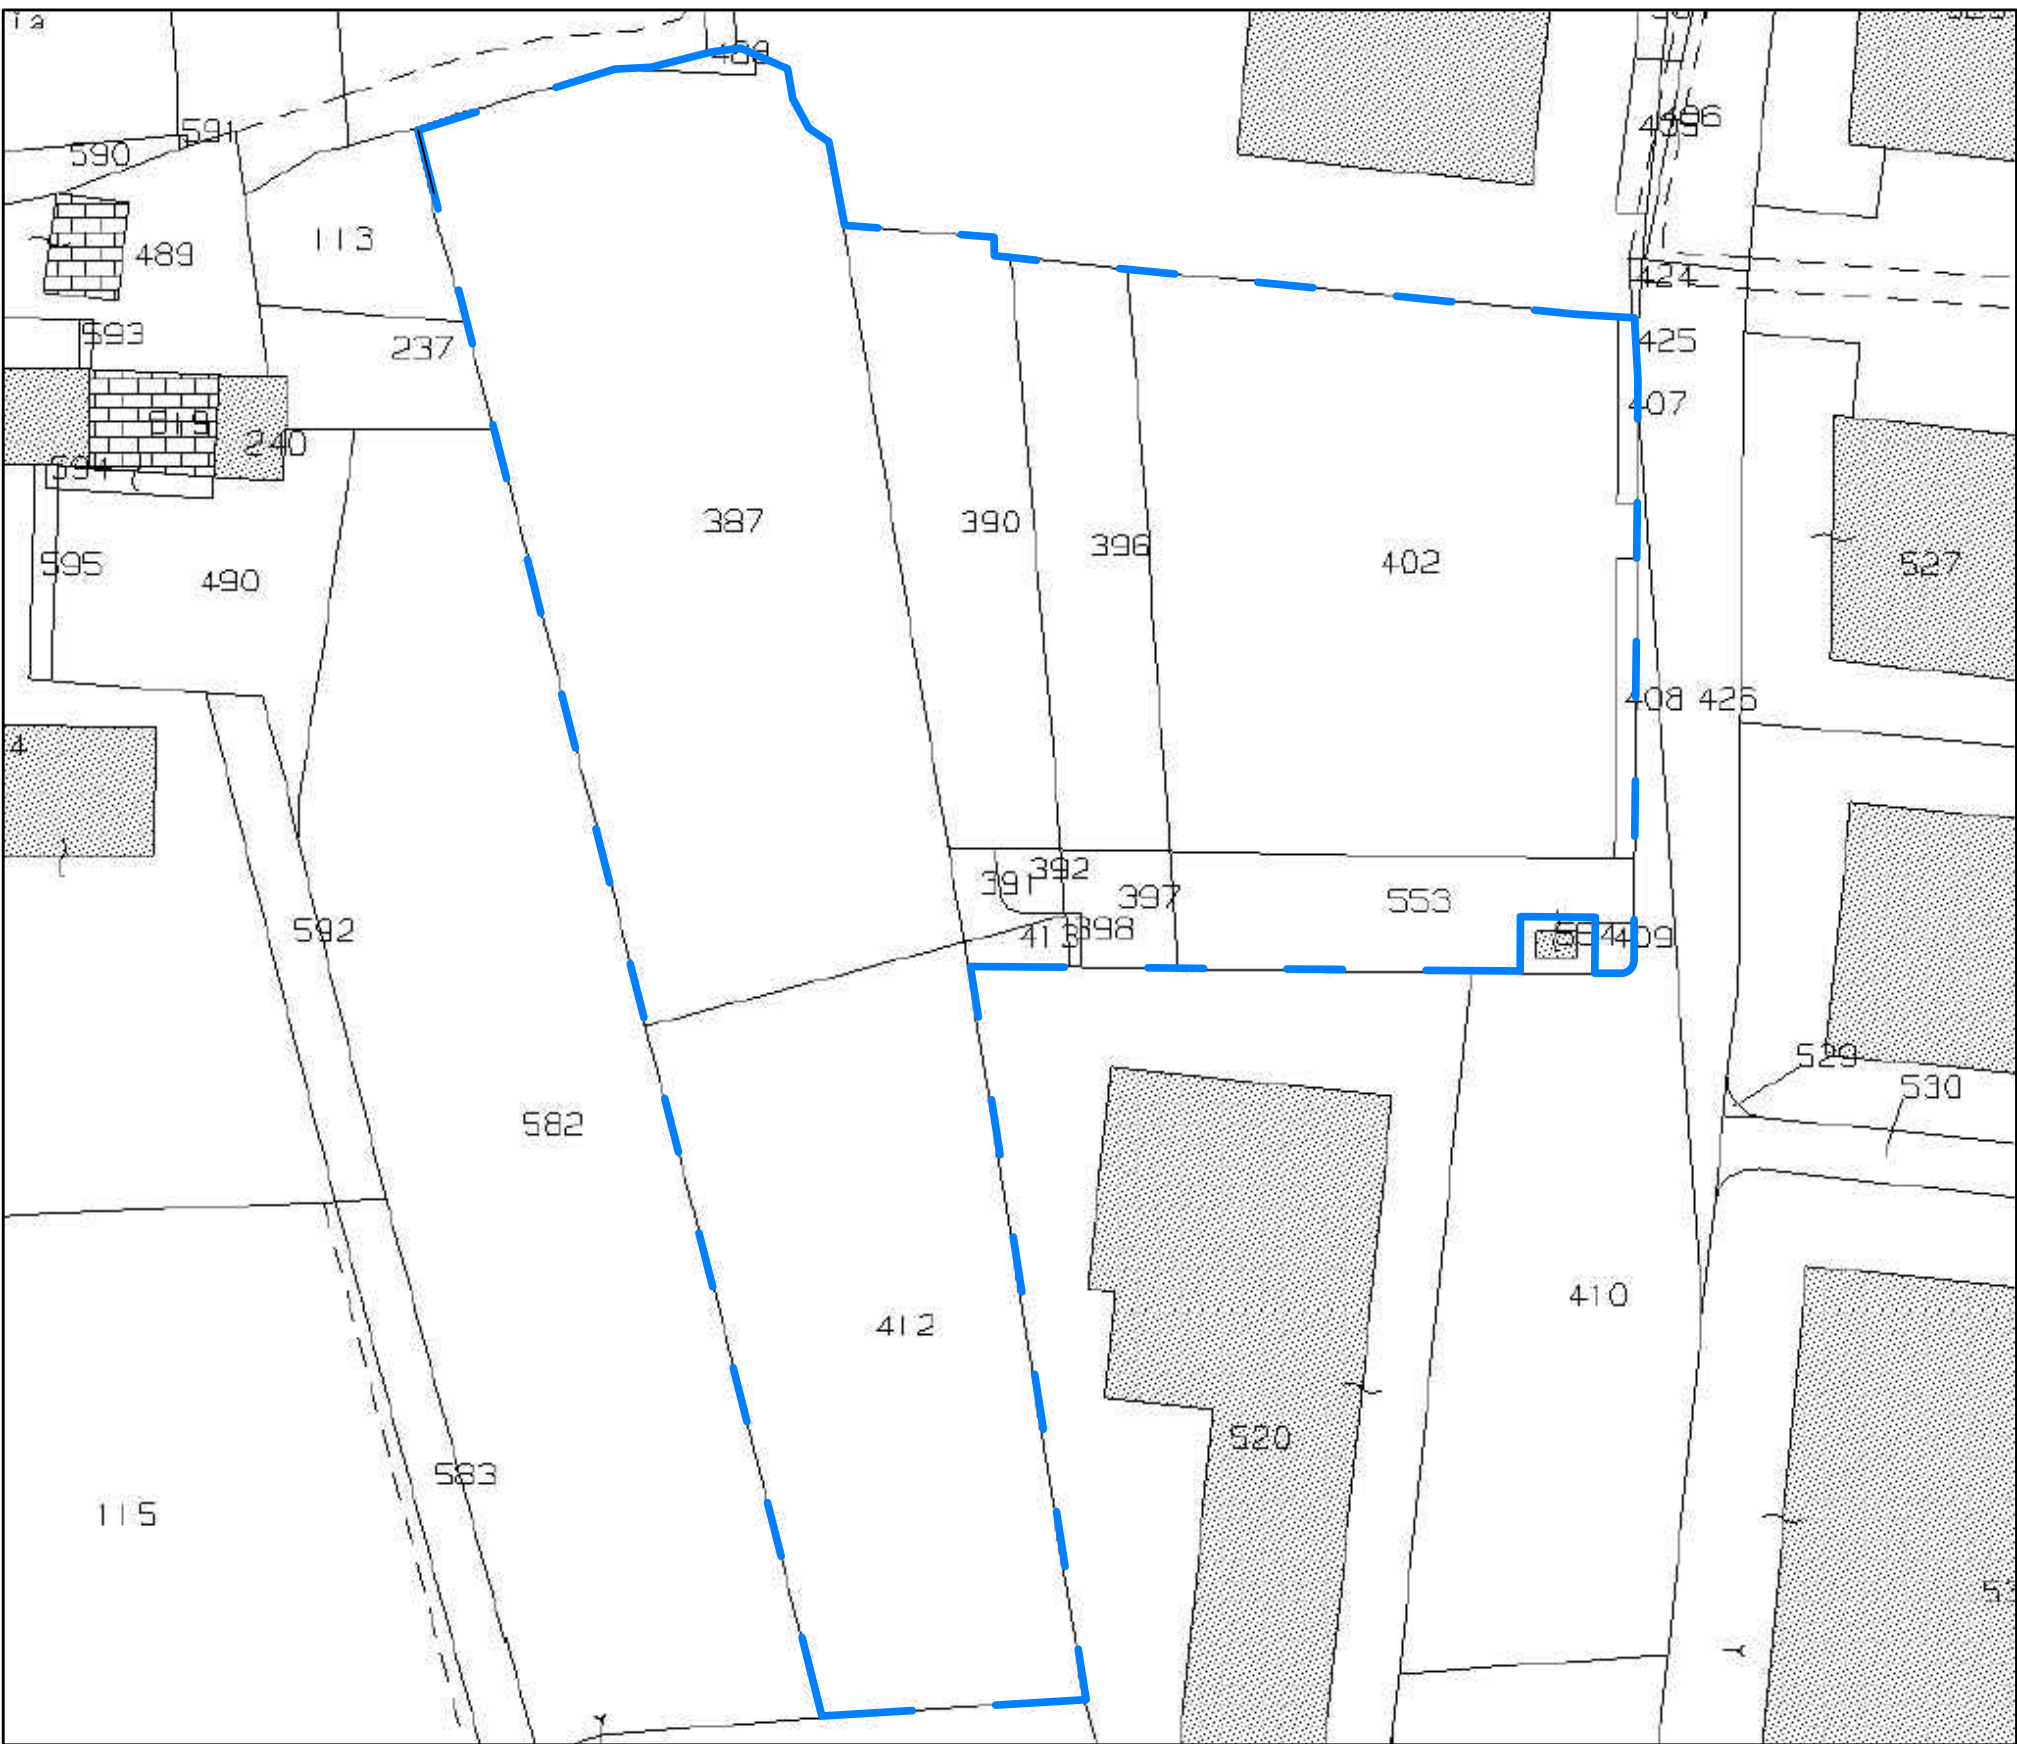

ESTRATTO DI MAPPA CATASTALE - Rettificato

Regime giuridico dei suoli (rettificato)			
Foglio	Particella	Proprietà	Superficie (mq)
1	387	Bieffe soc. semplice	2.893
1	390	Bieffe soc. semplice	880
1	391	Bieffe soc. semplice	39
1	392	Bieffe soc. semplice	59
1	396	Bieffe soc. semplice	659
1	397	Bieffe soc. semplice	76
1	398	Bieffe soc. semplice	35
1	402	Bieffe soc. semplice	2.155
1	407	Bieffe soc. semplice	30
1	408	Bieffe soc. semplice	57
1	409	Bieffe soc. semplice	18
1	412	Bieffe soc. semplice	2.000
1	413	Bieffe soc. semplice	10
1	488	Bieffe soc. semplice	35
1	553	Bieffe soc. semplice	427
SUPERFICIE TOTALE PdR			9.373



ARCHITETTURA - DESIGN - ARREDAMENTO

Via Bagnaia, 42 - 56038 Ponsacco (PI)
Tel. 0587 732683 Fax 0587 090491
e-mail: filippo@studiobacci.net
www.studiobacci.net

**PROGETTO UNITARIO CONVENZIONATO (PUC)
COMPARTO URBANISTICO DENOMINATO Uc.1.1
"Aree e spazi di Via Galileo Galilei a (sud) Lavoria"**

COMMITTENZA :
Bieffe Srl - Unipersonale

UBICAZIONE :
Via G. Galilei snc - Loc. Lavoria

OGGETTO :
**INQUADRAMENTO CATASTALE
COMPARTO URBANISTICO Uc.1.1
(Scheda norma di P.O. e rettificato)**
- ESTRATTO DI MAPPA CATASTALE
- REGIME GIURIDICO DEI SUOLI

PROGETTISTA : Arch. FILIPPO BACCI
Cell. +39 342 7419637 email: filippo@studiobacci.net
pec: filippo.bacci@archiworldpec.it

COLLABORATORI :

SUPERVISIONE :

NOTE:

COMUNE DI CRESPINA LORENZANA
(Prov. di Pisa)

TAVOLA NO.

2

SCALA: ----

DATA: 15/10/2025