


STANDARD URBANISTICI (PARCHEGGIO PUBBLICO)

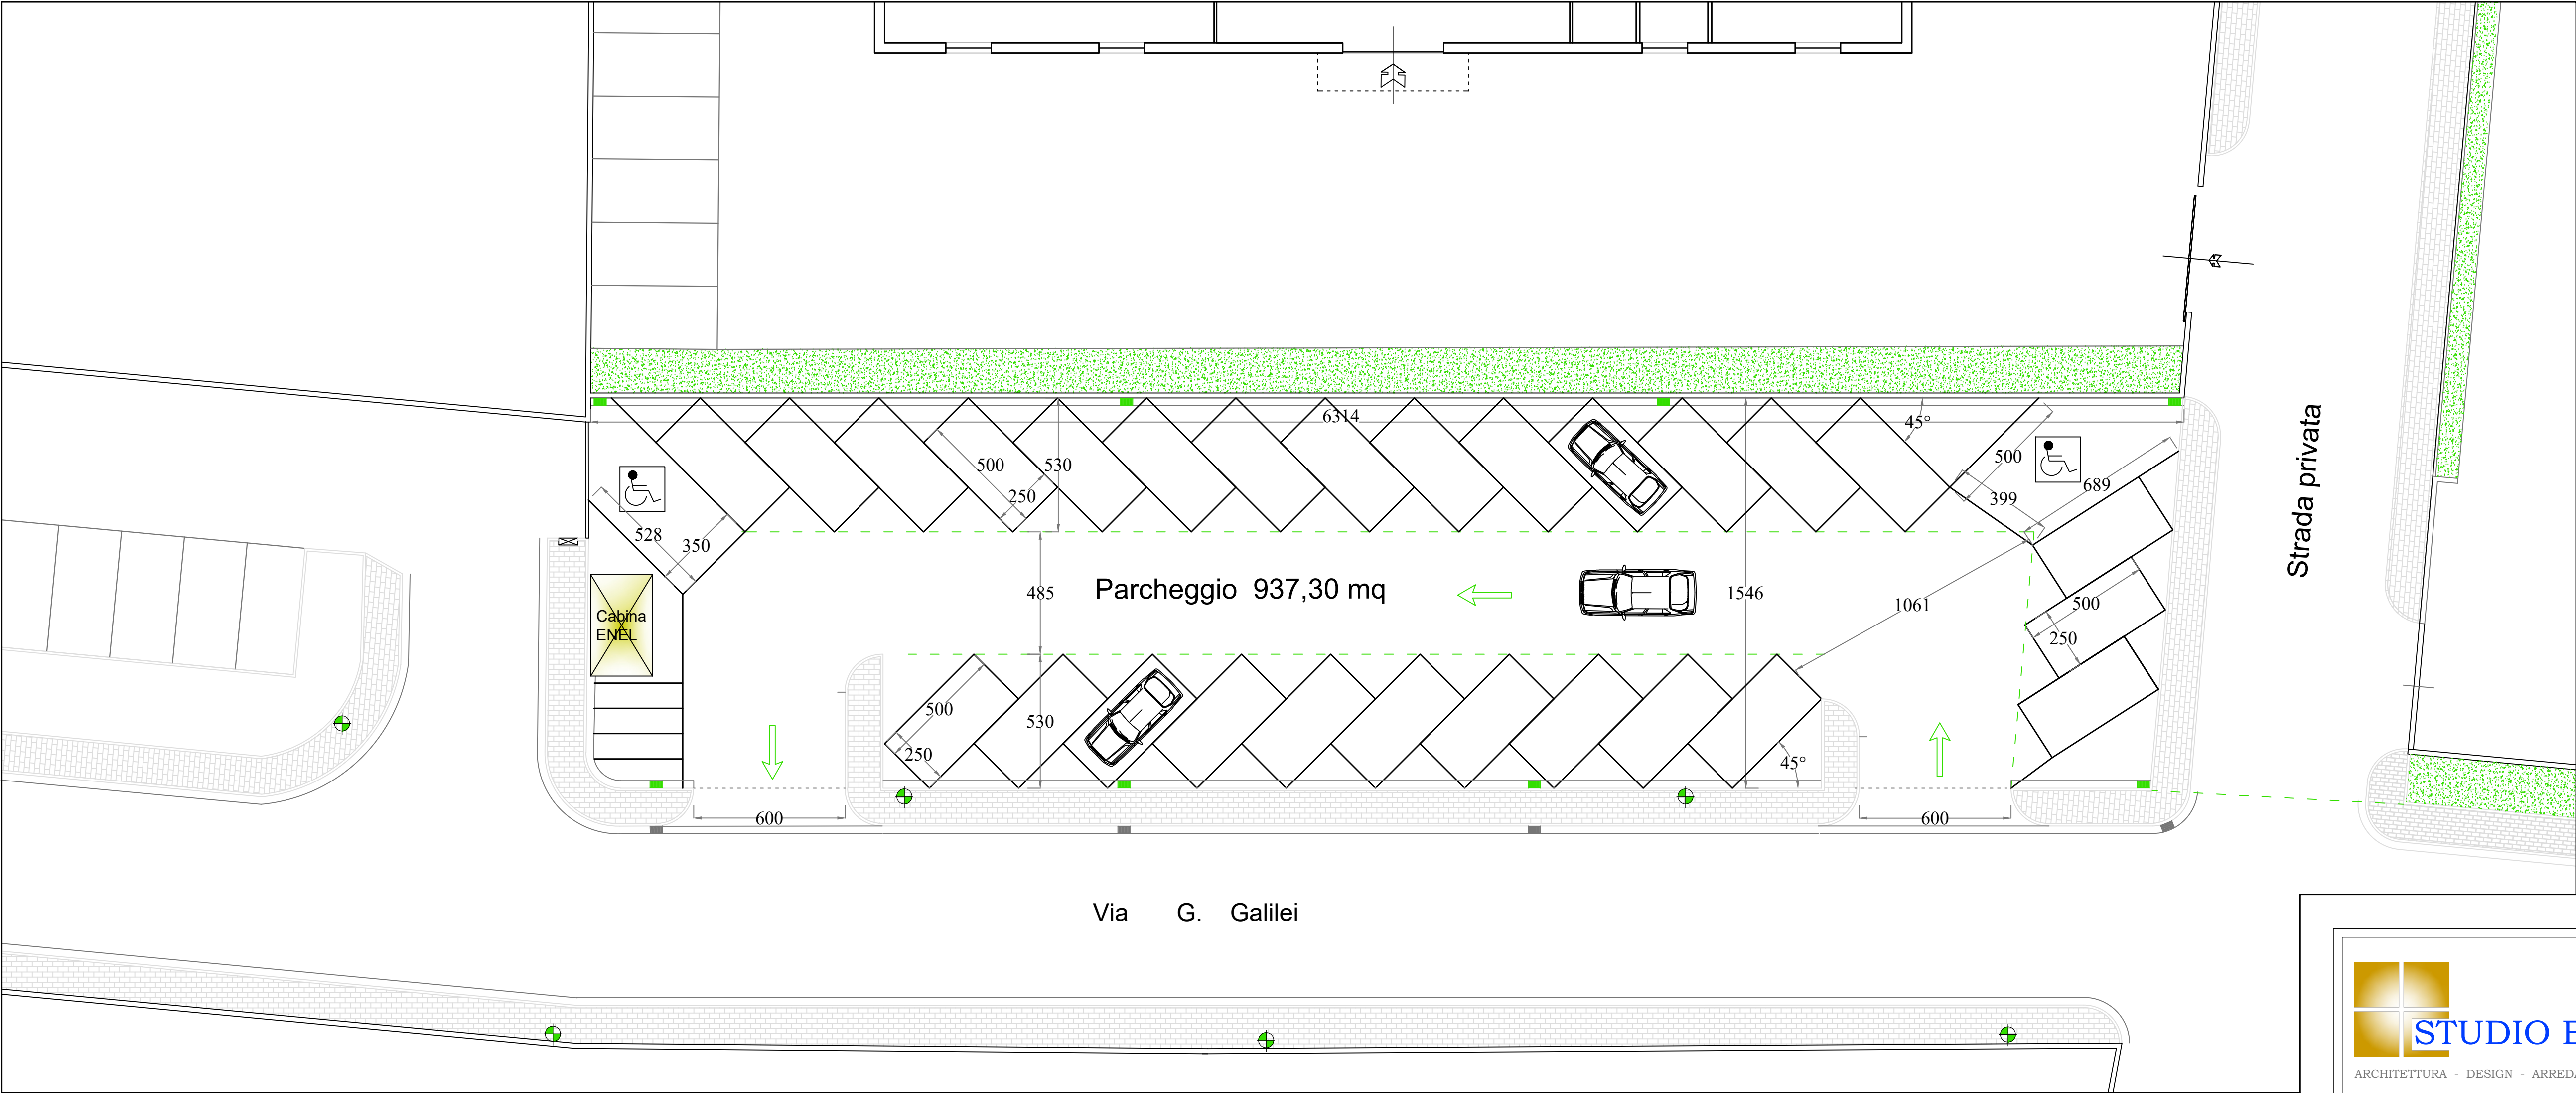

VERIFICHE legge 13/89 e D.M. 236/89

Disposti L. 13/89 e D.M. 236/89

N. 1 stallo per disabili ogni 50 stalli (o frazione)
Larghezza minima stallo per disabili cm 320

DOTAZIONI DI PROGETTO


N. stalli totale: 29
N. stalli per disabili: 2

Verifiche


N. 2 stalli per disabili di progetto su n. 29 stalli totali (VERIFICATO)
Larghezze stalli per disabili di progetto cm 350 e cm 399 (VERIFICATO)

PARTICOLARI COSTRUTTIVI


Sezione ambientale (a-a)

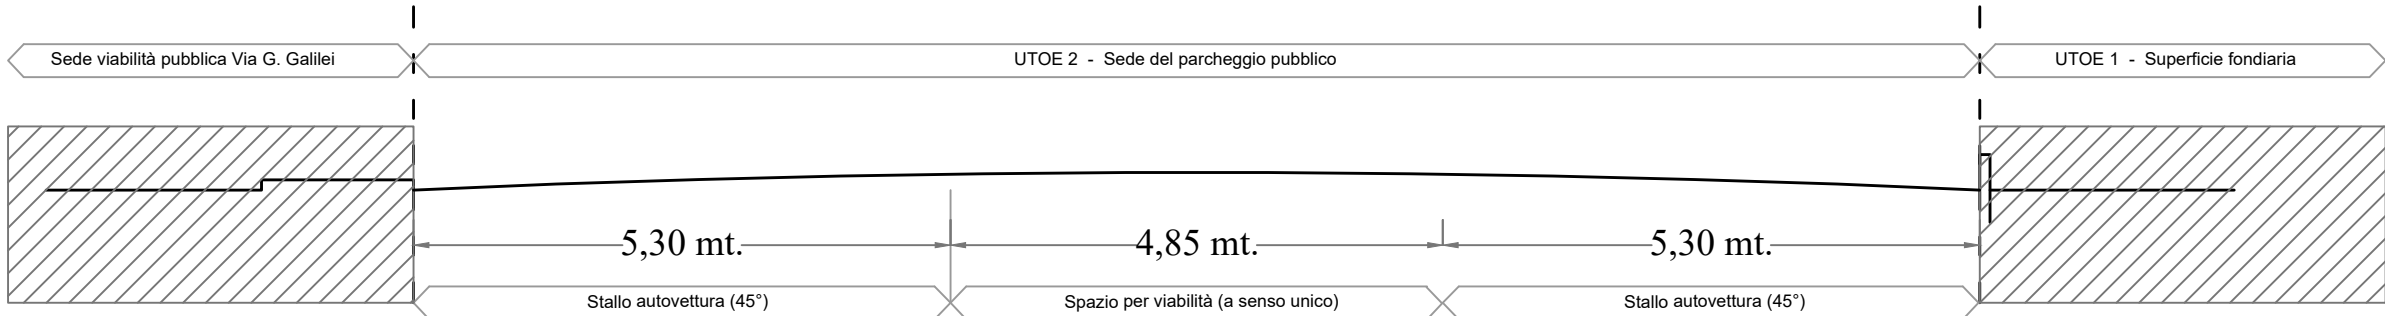

Sezione rilevato stradale

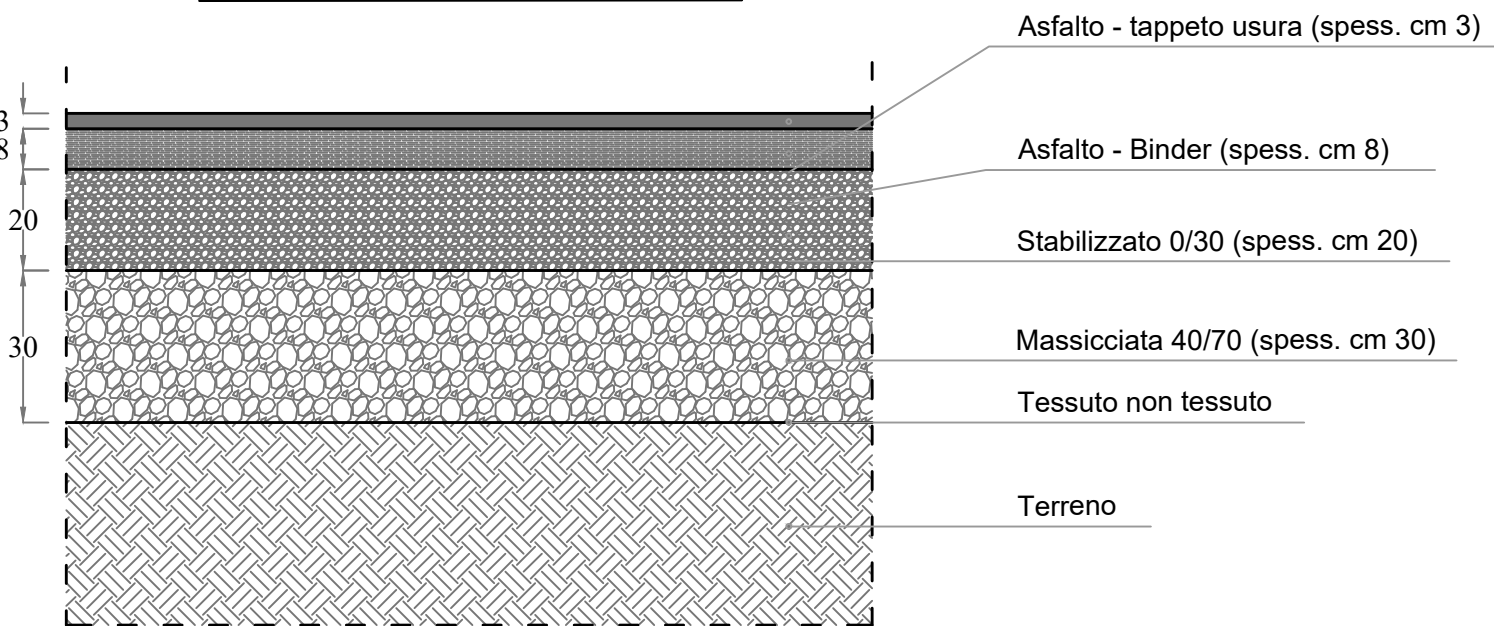

Particolare stalli

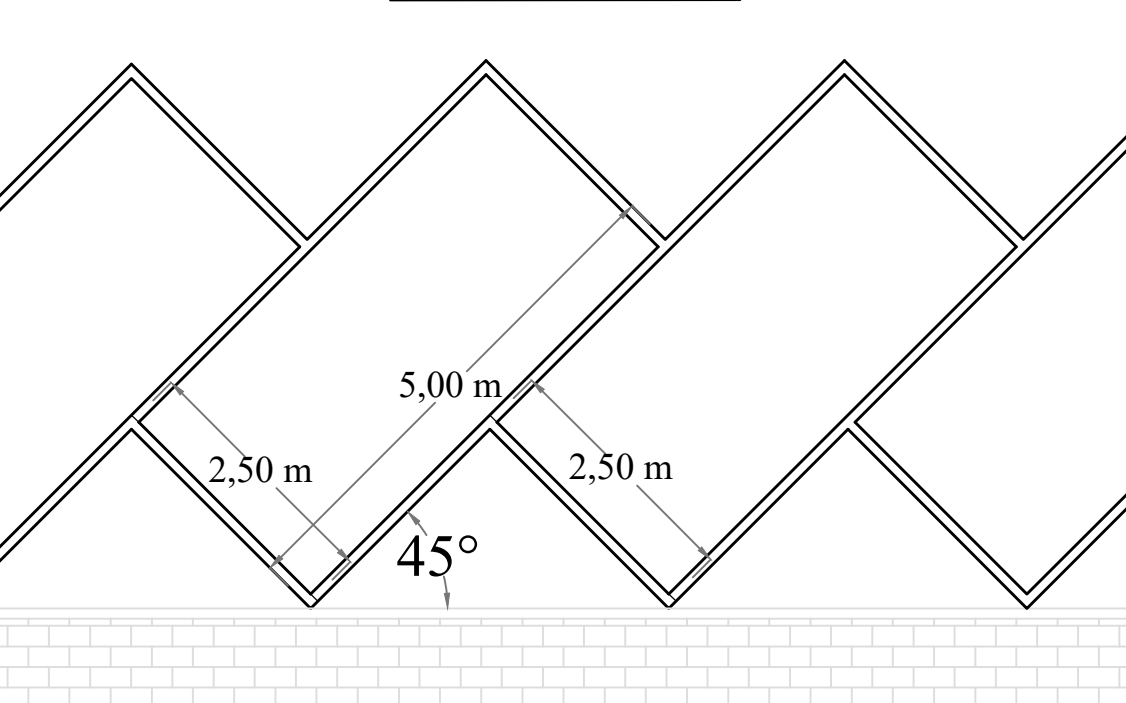

ARCHITETTURA - DESIGN - ARREDAMENTO

Via Bagnai, 42 - 56038 Ponsacco (PI)
Tel. 0587 732683 Fax 0587 090491
e-mail: filippo@studiobacci.net
www.studiobacci.net

PROGETTO UNITARIO CONVENZIONATO (PUC)
COMPARTO URBANISTICO DENOMINATO Uc.1.1
"Aree e spazi di Via Galileo Galilei a (sud) Lavoria"

COMMITTENZA : Bieffe Srl - Unipersonale

UBICAZIONE : Via G. Galilei snc - Loc. Lavoria

OGGETTO :
**STANDARD URBANISTICI
COMPARTO URBANISTICO Uc.1.1**
- PIANTA DI PROGETTO PARCHEGGIO PUBBLICO
- VERIFICHE L.13/89 E D.M. 236/89
- PARTICOLARI COSTRUTTIVI (Sezione ambientale, Sezione rilevato stradale, Particolare stalli)

PROGETTISTA : Arch. FILIPPO BACCI
Cell. +39 342 7419637 email: filippo@studiobacci.net
pec: filippo.bacci@archiworldpec.it

COLLABORATORI :

SUPERVISIONE :

NOTE:

COMUNE DI CRESPINA LORENZANA
(Prov. di Pisa)

TAVOLA NO.

10a

SCALA: 1 : 150

DATA: 15/10/2025