



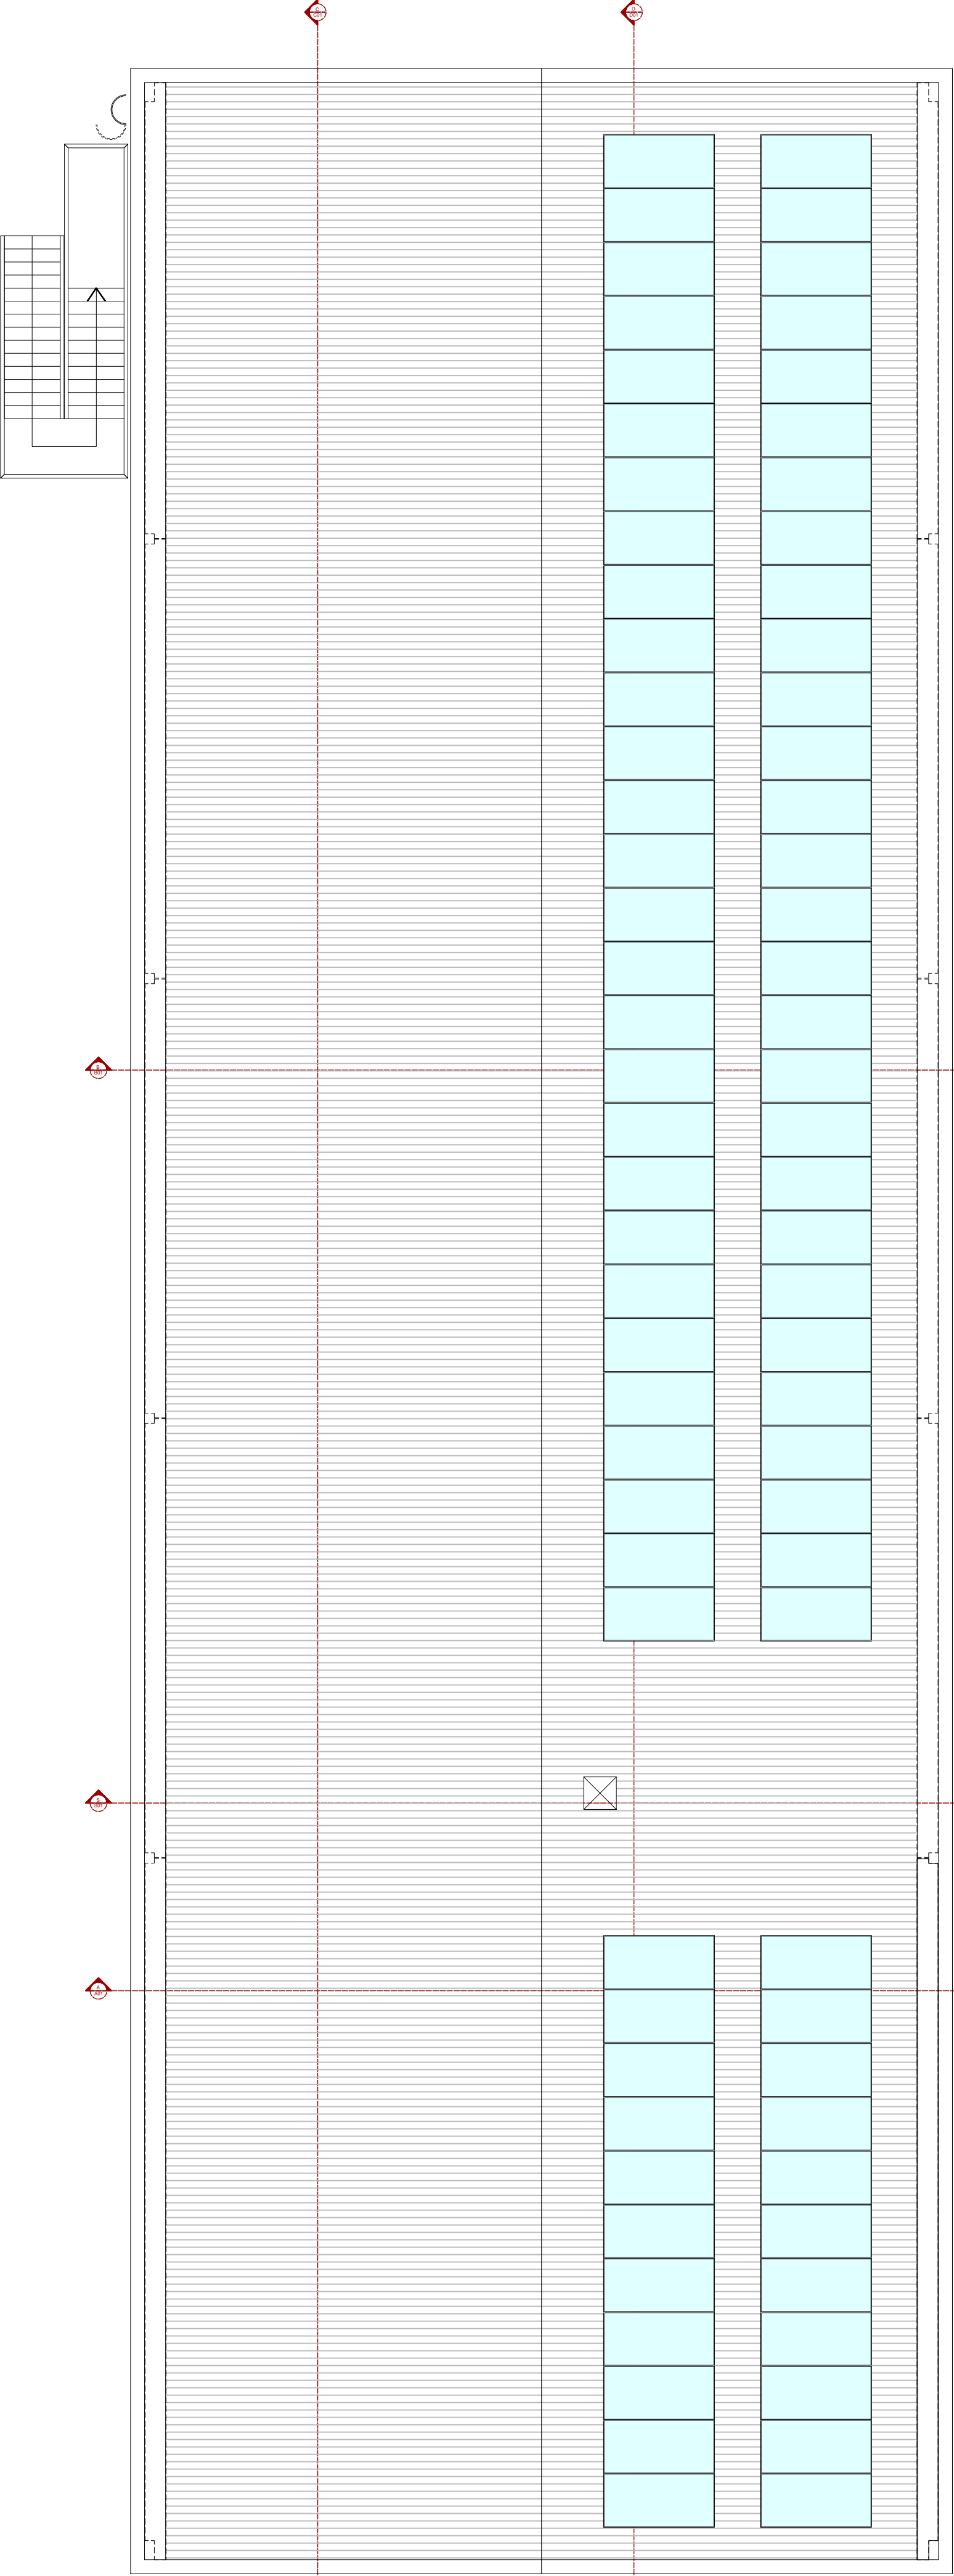


PIANO COPERTURA (+11.61)

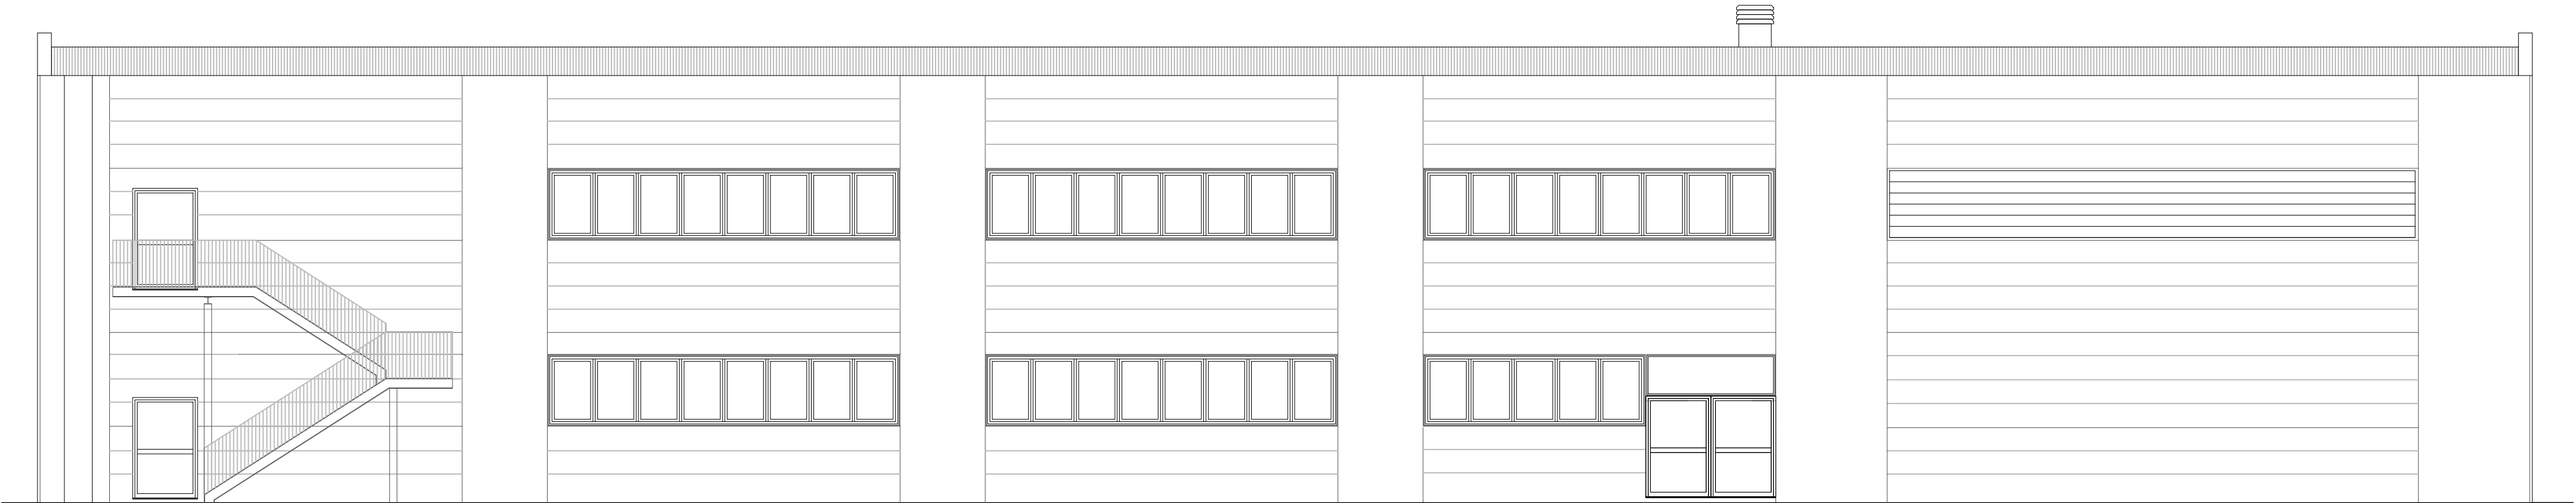


PROSPETTO NORD-OVEST




PROSPETTO SUD-EST

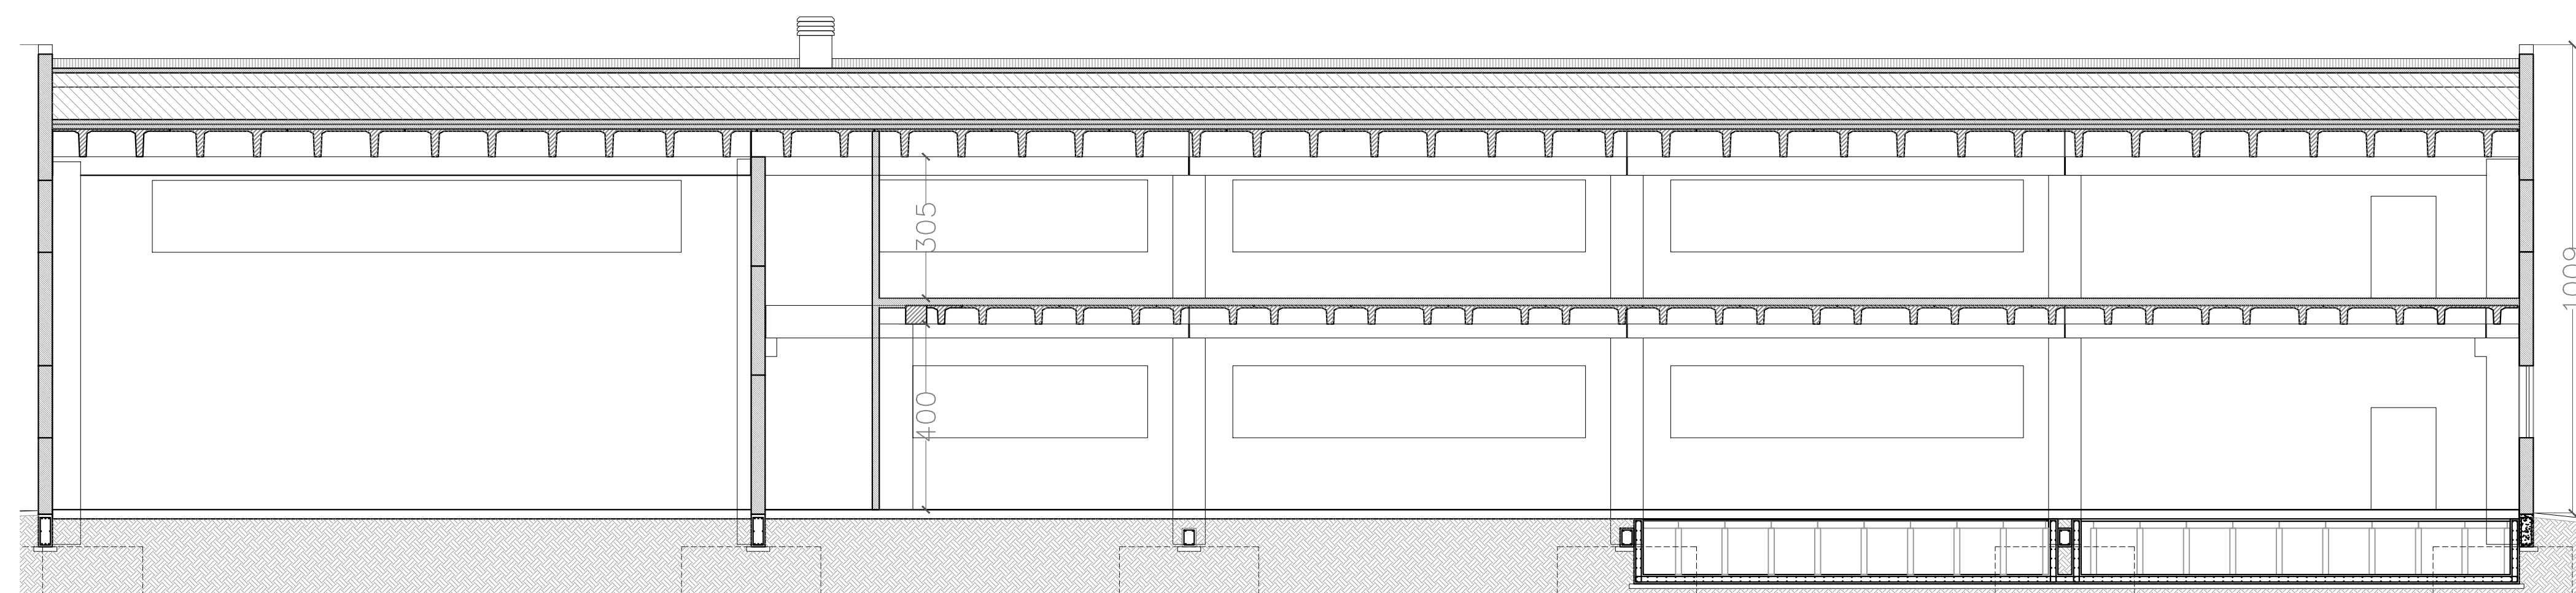


SEZIONE D

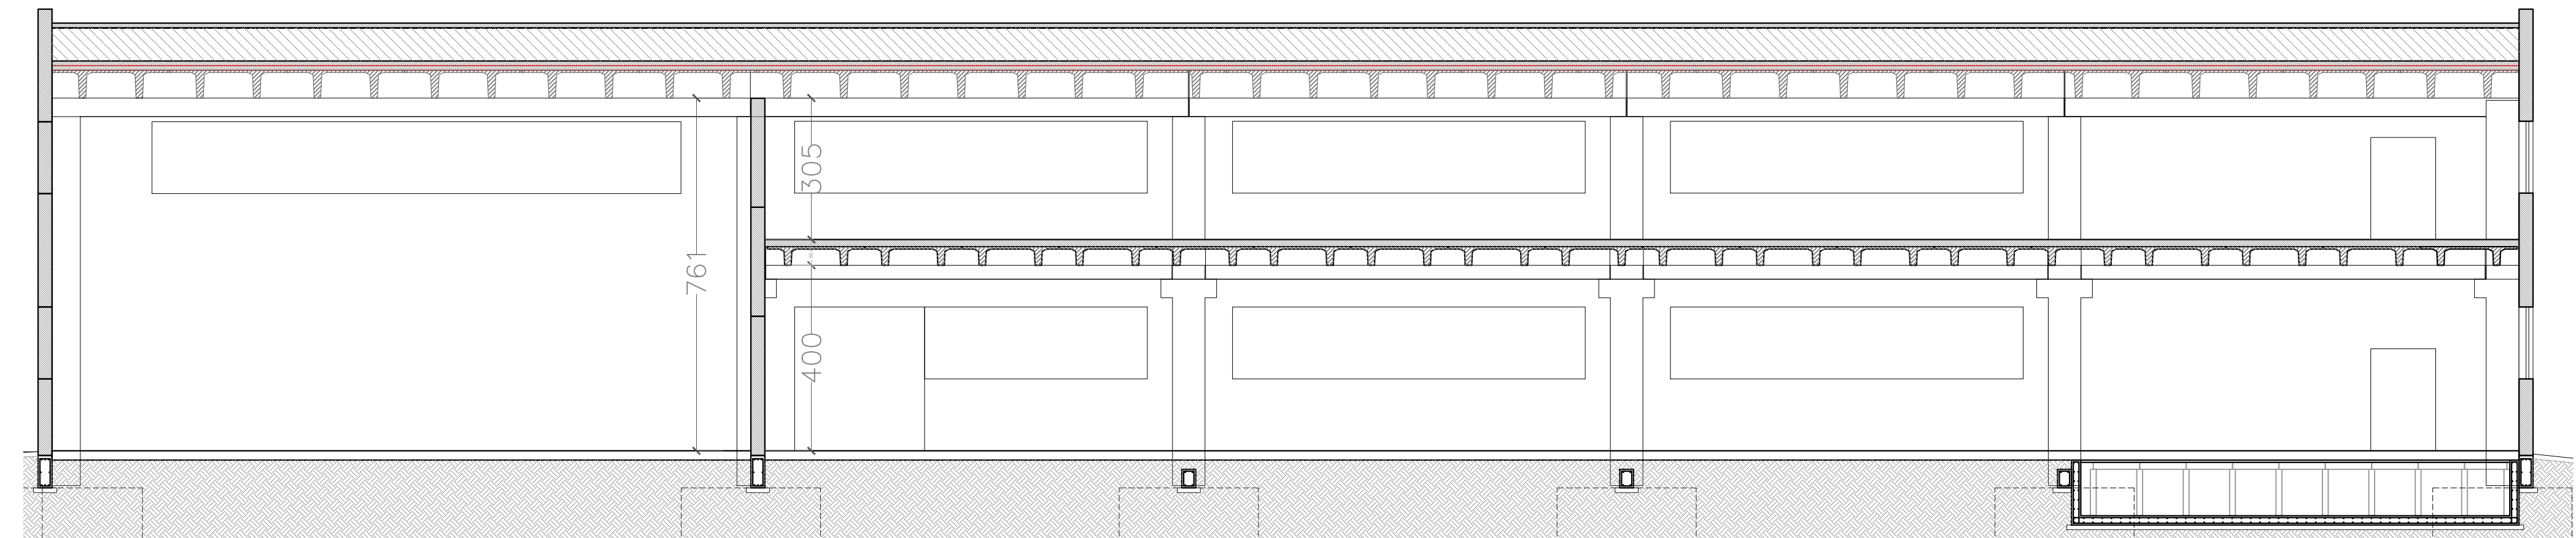


SEZIONE C

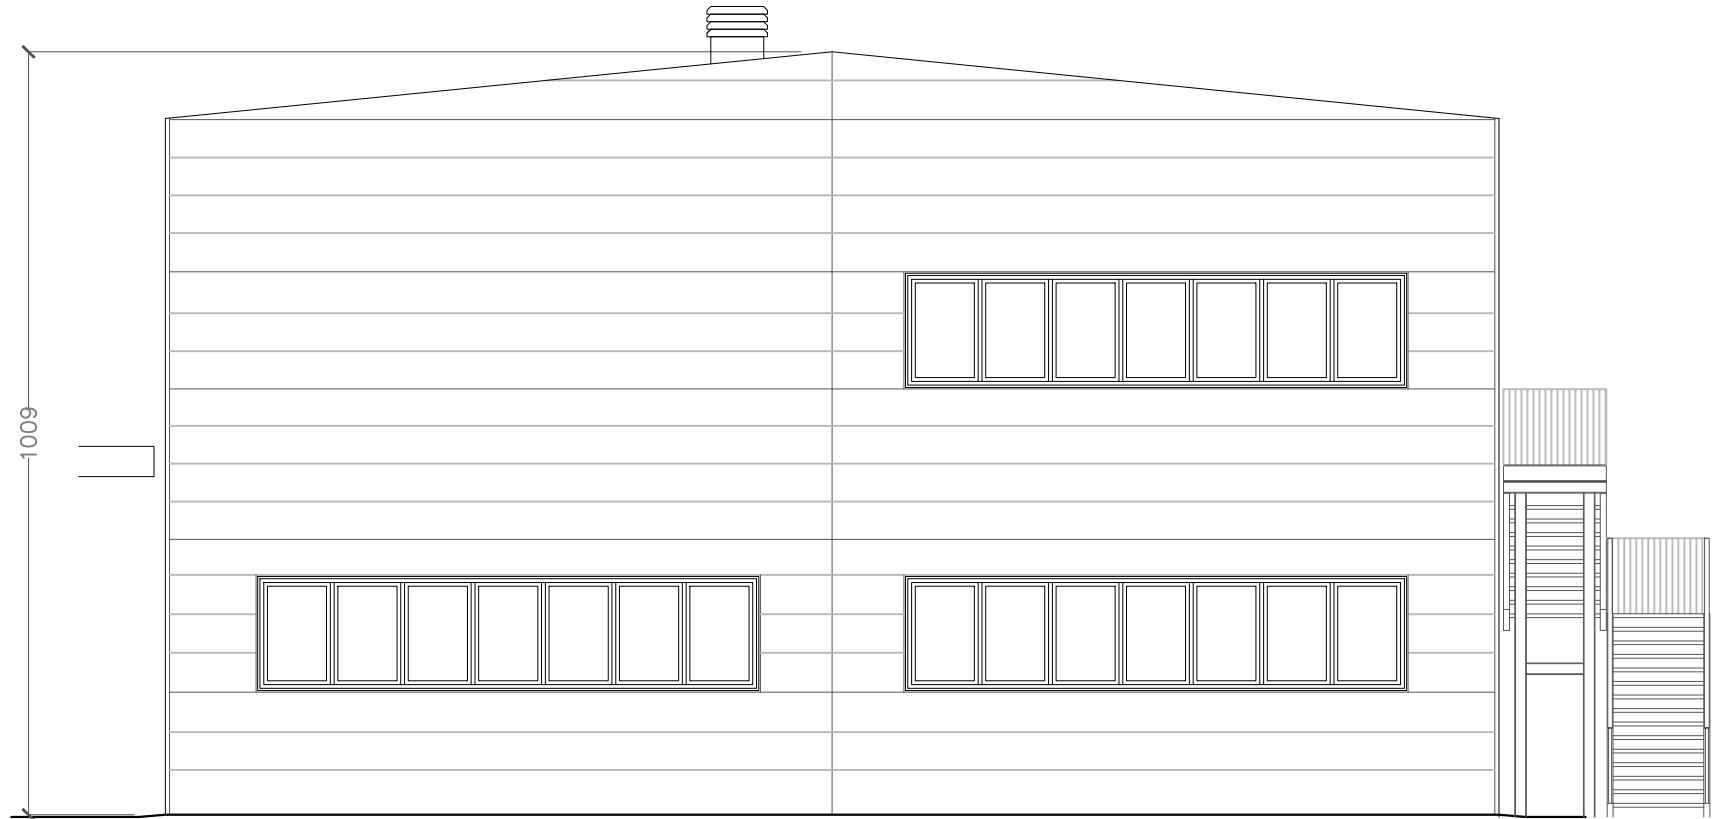


PROSPETTO NORD-EST

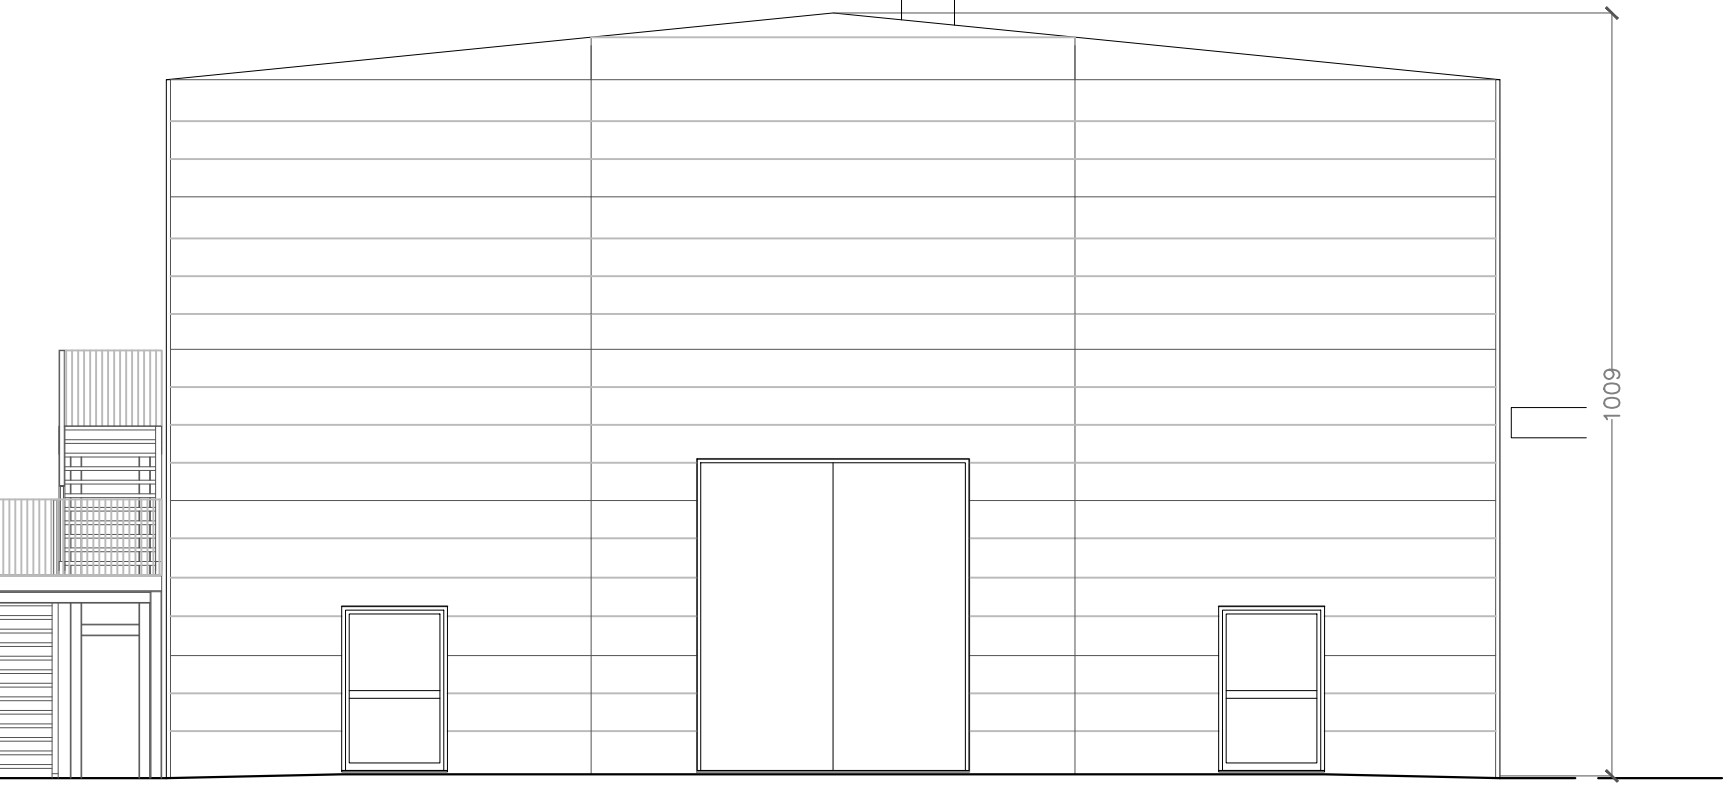


PROSPETTO SUD-EST

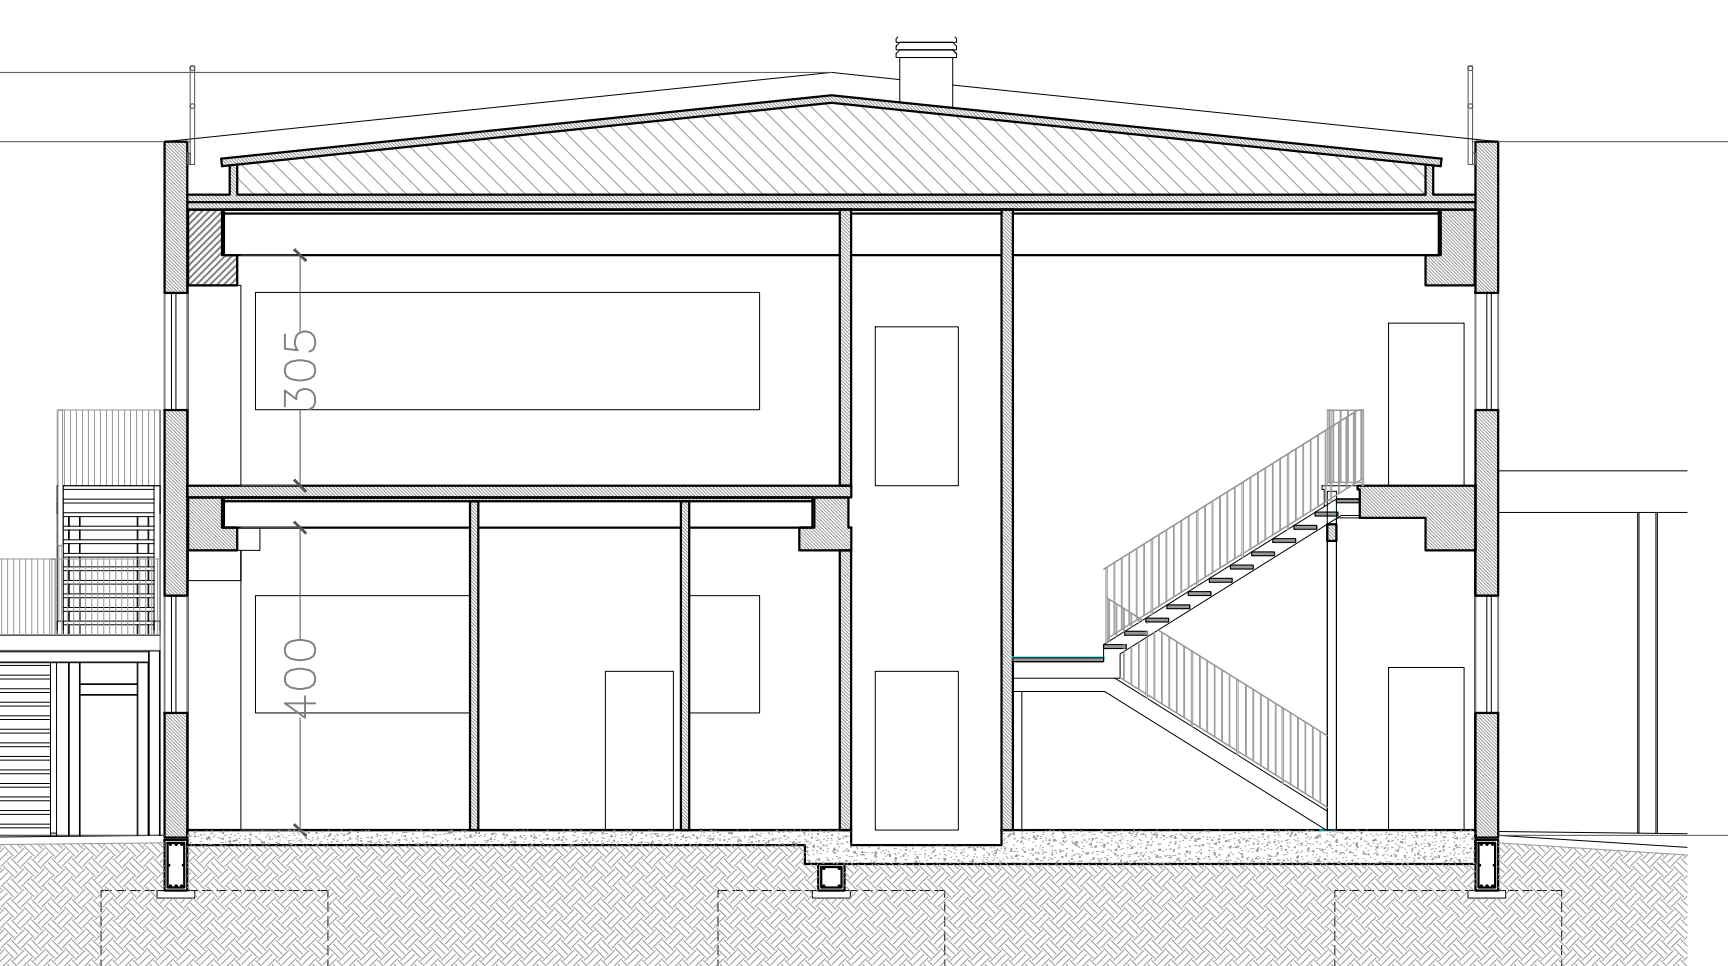

SEZIONE S

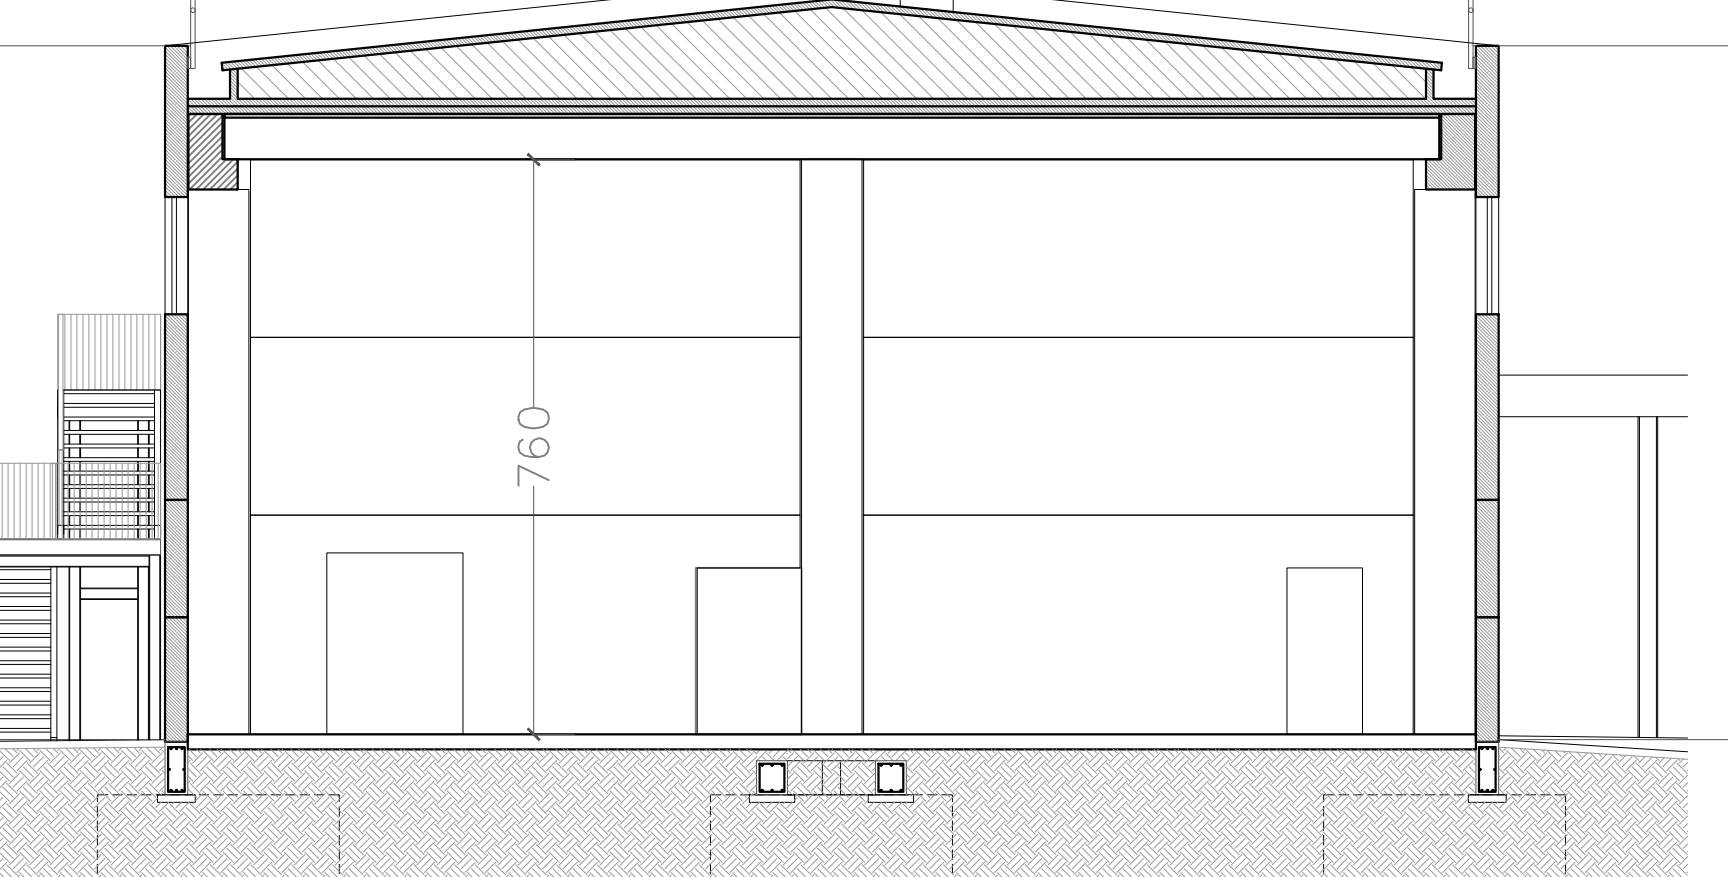

SEZIONE A

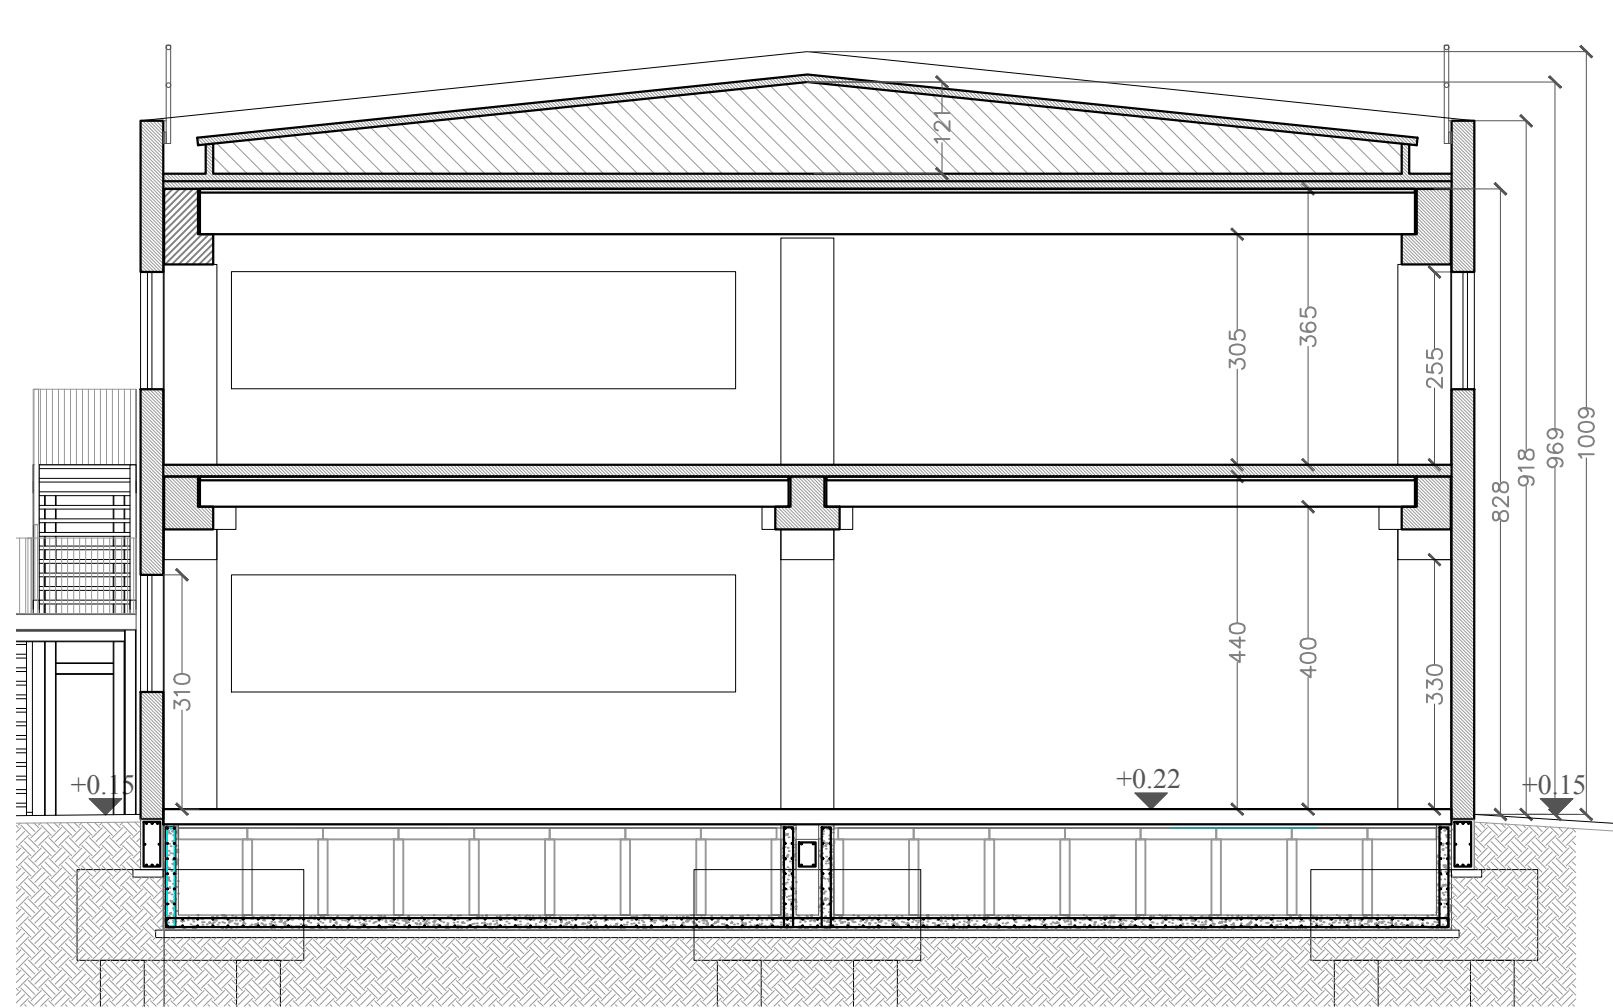

SEZIONE B

committente
GRAZIANI SRL
info@graziani.net
Tel +39 0586 421421

progetto architettonico
meltemiarchitettura
+39 348 2554481
info@meltemiarchitettura.com

nome progetto: CAPANNONE ARTIGIANALE GRAZIANI SRL
ubicazione: ZONA INDUSTRIALE PIAN DI LAURA - COMUNE DI LORENZANA
fae: PROGETTO DEFINITIVO

emissione	data	descrizione	eseguito
02	Novembre 2024	Progetto definitivo	L.G.
03	Marzo 2025	Progetto definitivo	