

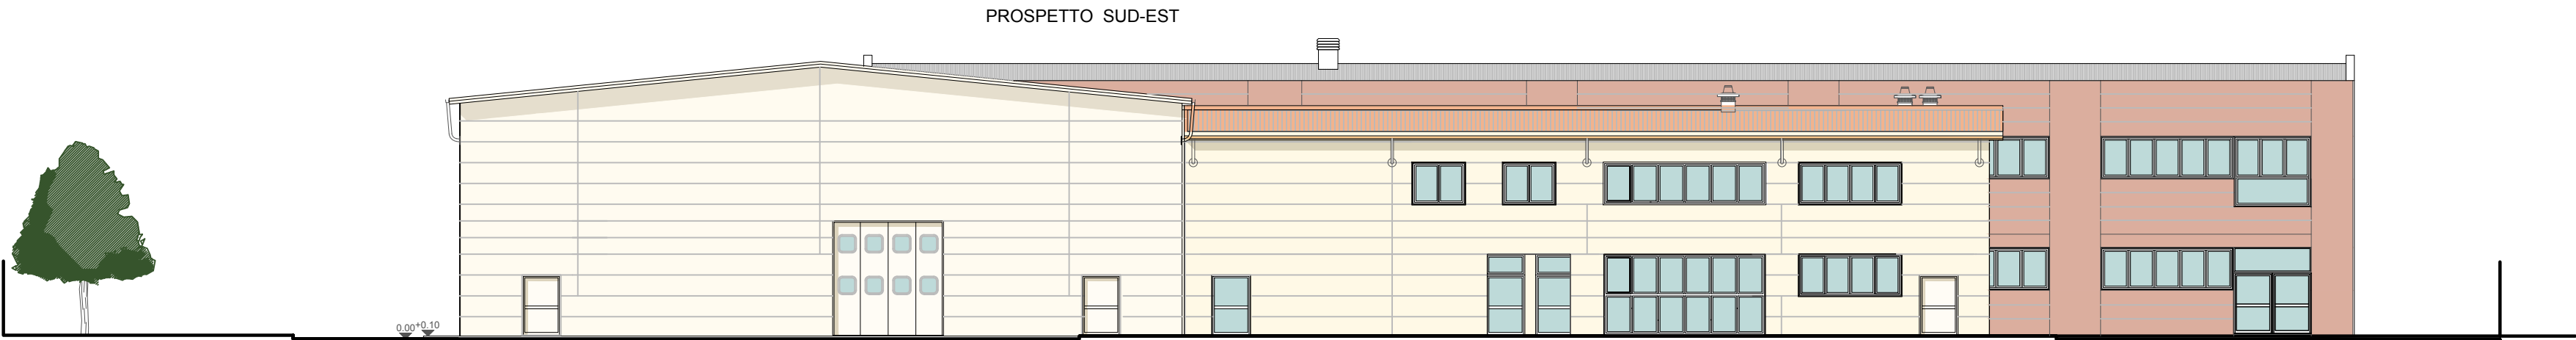



PROSPETTO NORD-EST

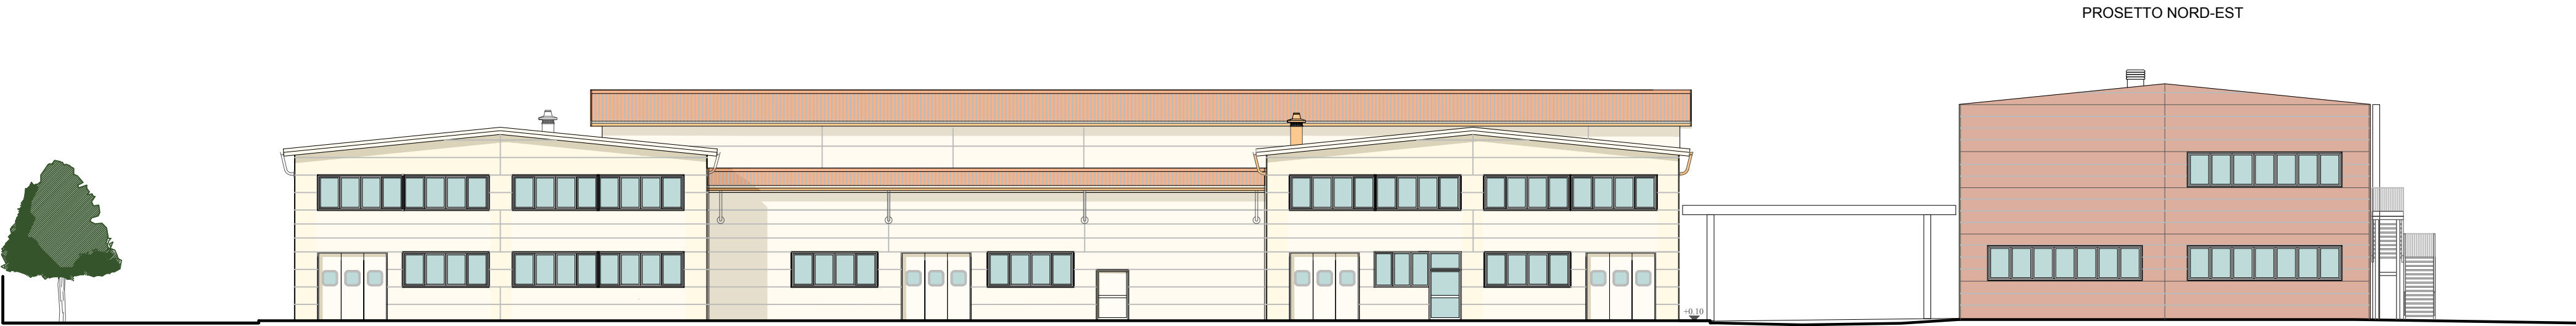

PROSPETTO SUD-OVEST

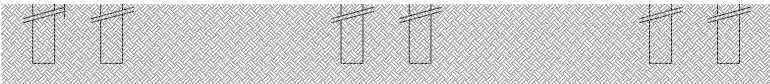


PROSPETTO NORD-OVEST

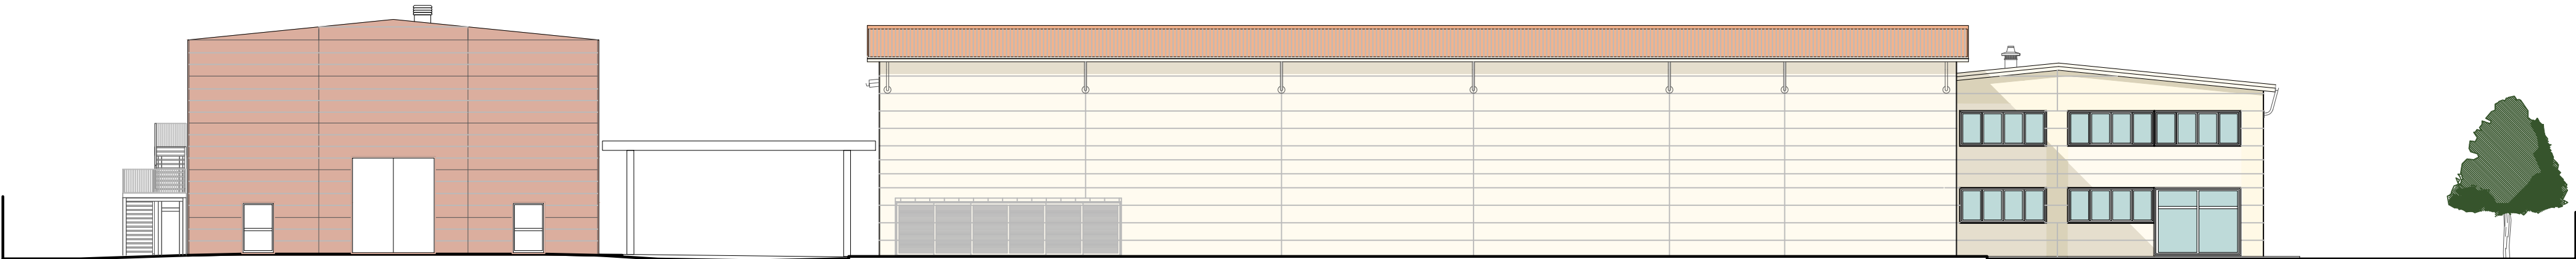

PROSPETTO SUD-EST



SEZIONE LONGITUDINALE

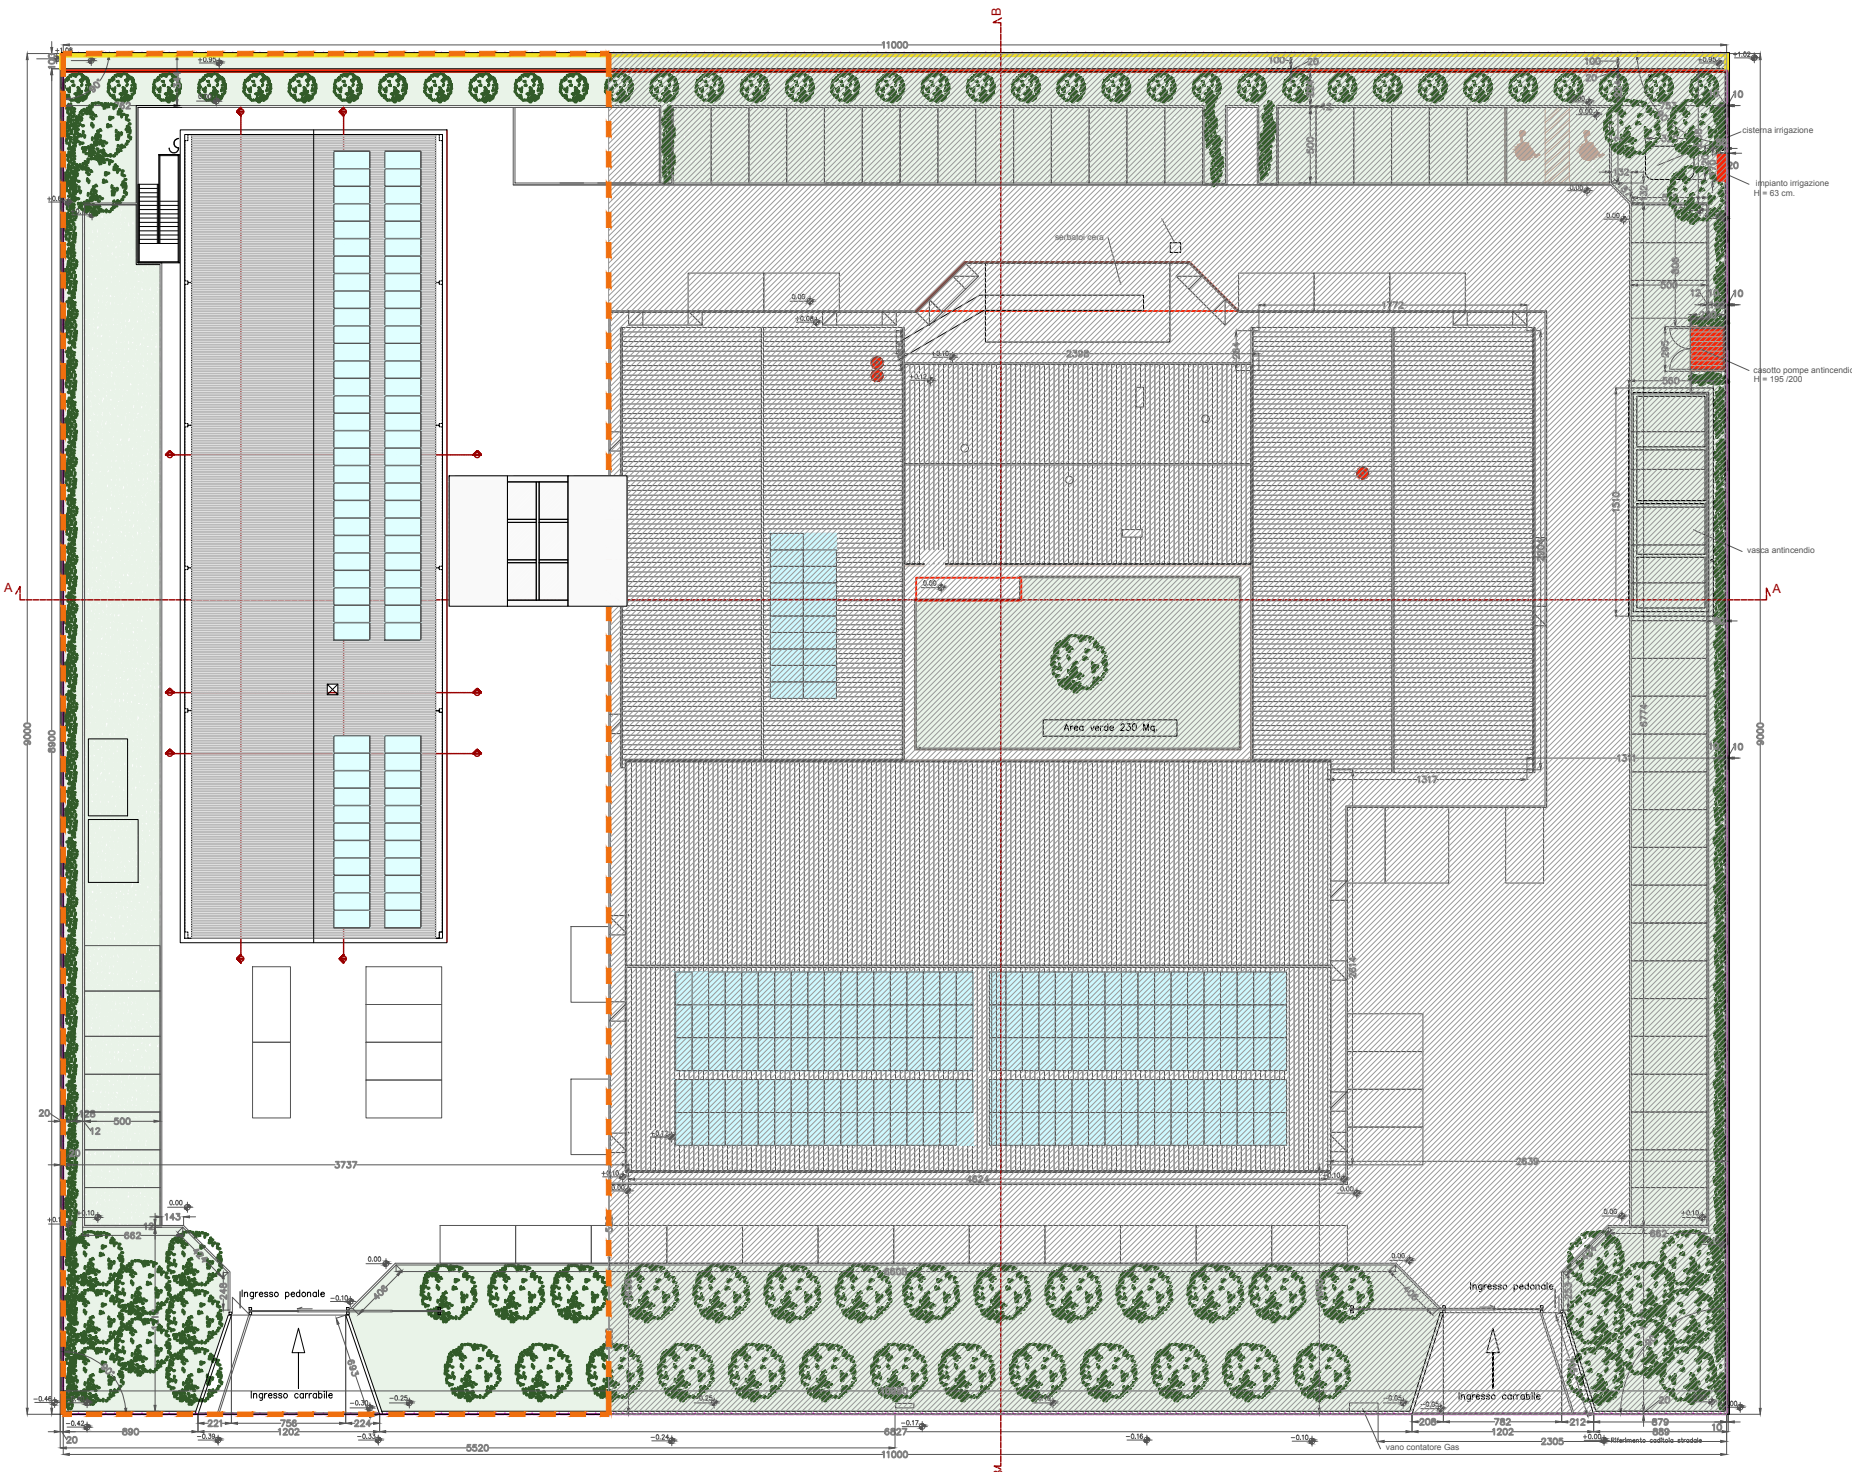

LOTTO OGGETTO DI INTERVENTO
LOTTO NON OGGETTO DI INTERVENTO



committente

GRAZIANI SRL
info@graziani.net
Tel +39 0586 421421

progetto architettonico

meltemiarchitettura
+39 348 2654481
info@meltemiarchitettura.com

nome progetto: CAPANNONE ARTIGIANALE GRAZIANI SRL
ubicazione: ZONA INDUSTRIALE PIAN DI LAURA - COMUNE DI LORENZANA
fae: PROGETTO DEFINITIVO

emissione	data	descrizione	eseguito
02	Novembre 2024	Progetto definitivo	L.G.
03	Marzo 2025	Progetto definitivo	L.G.

TAV
A07

Progetto:
Prospetti generali

Scala 1:200

Data 17.03.2025